שרותים - קומת קרקע/קומה ראשונה

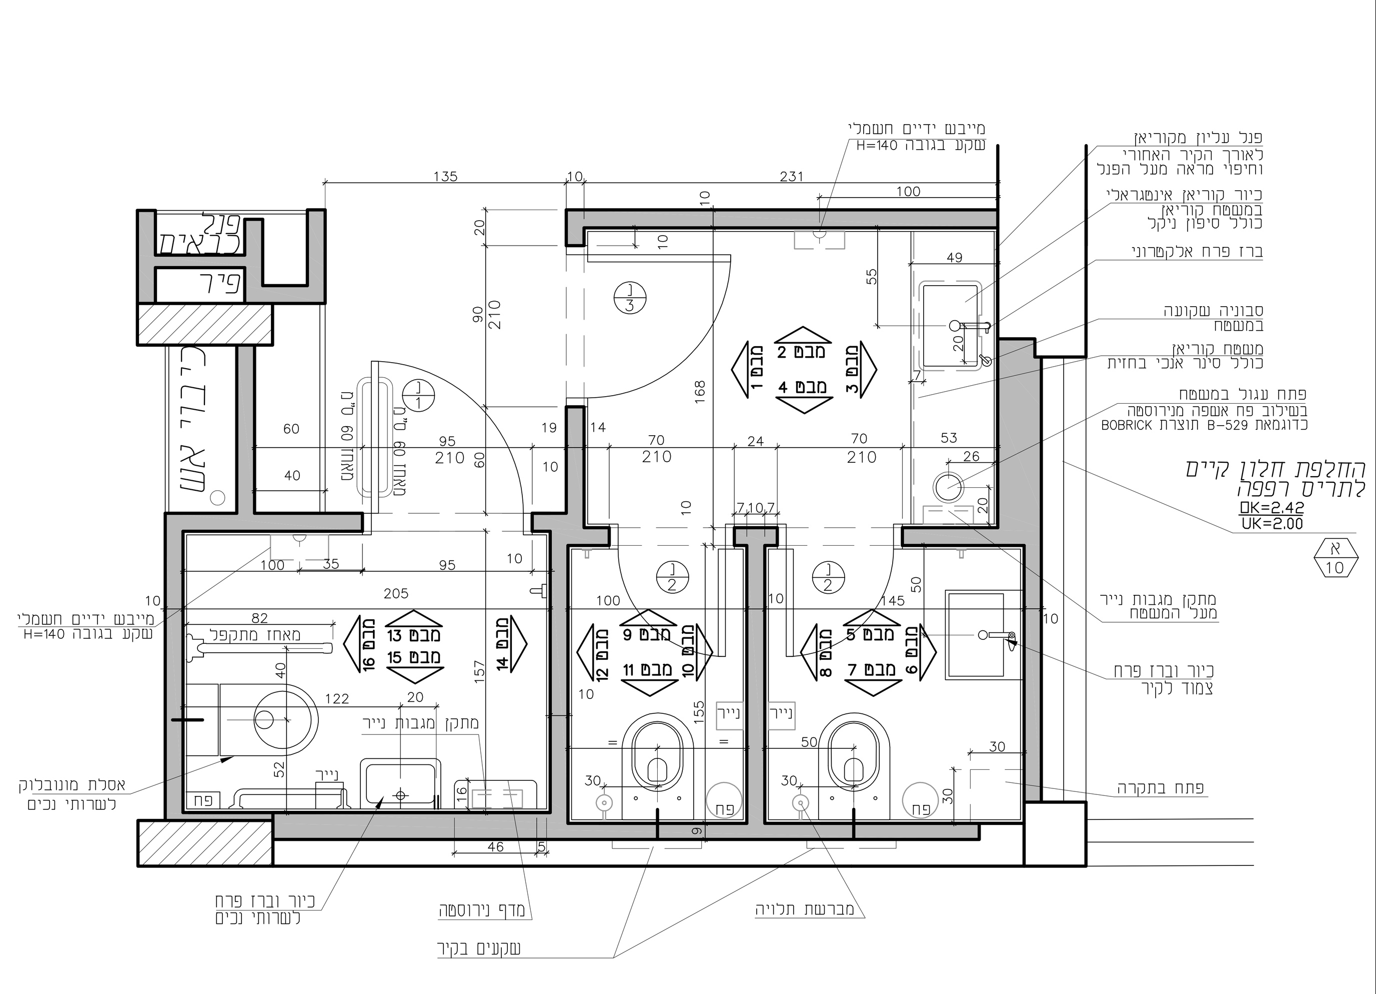

פריסת קירות שרותים - קומת קרקע/קומה ראשונה

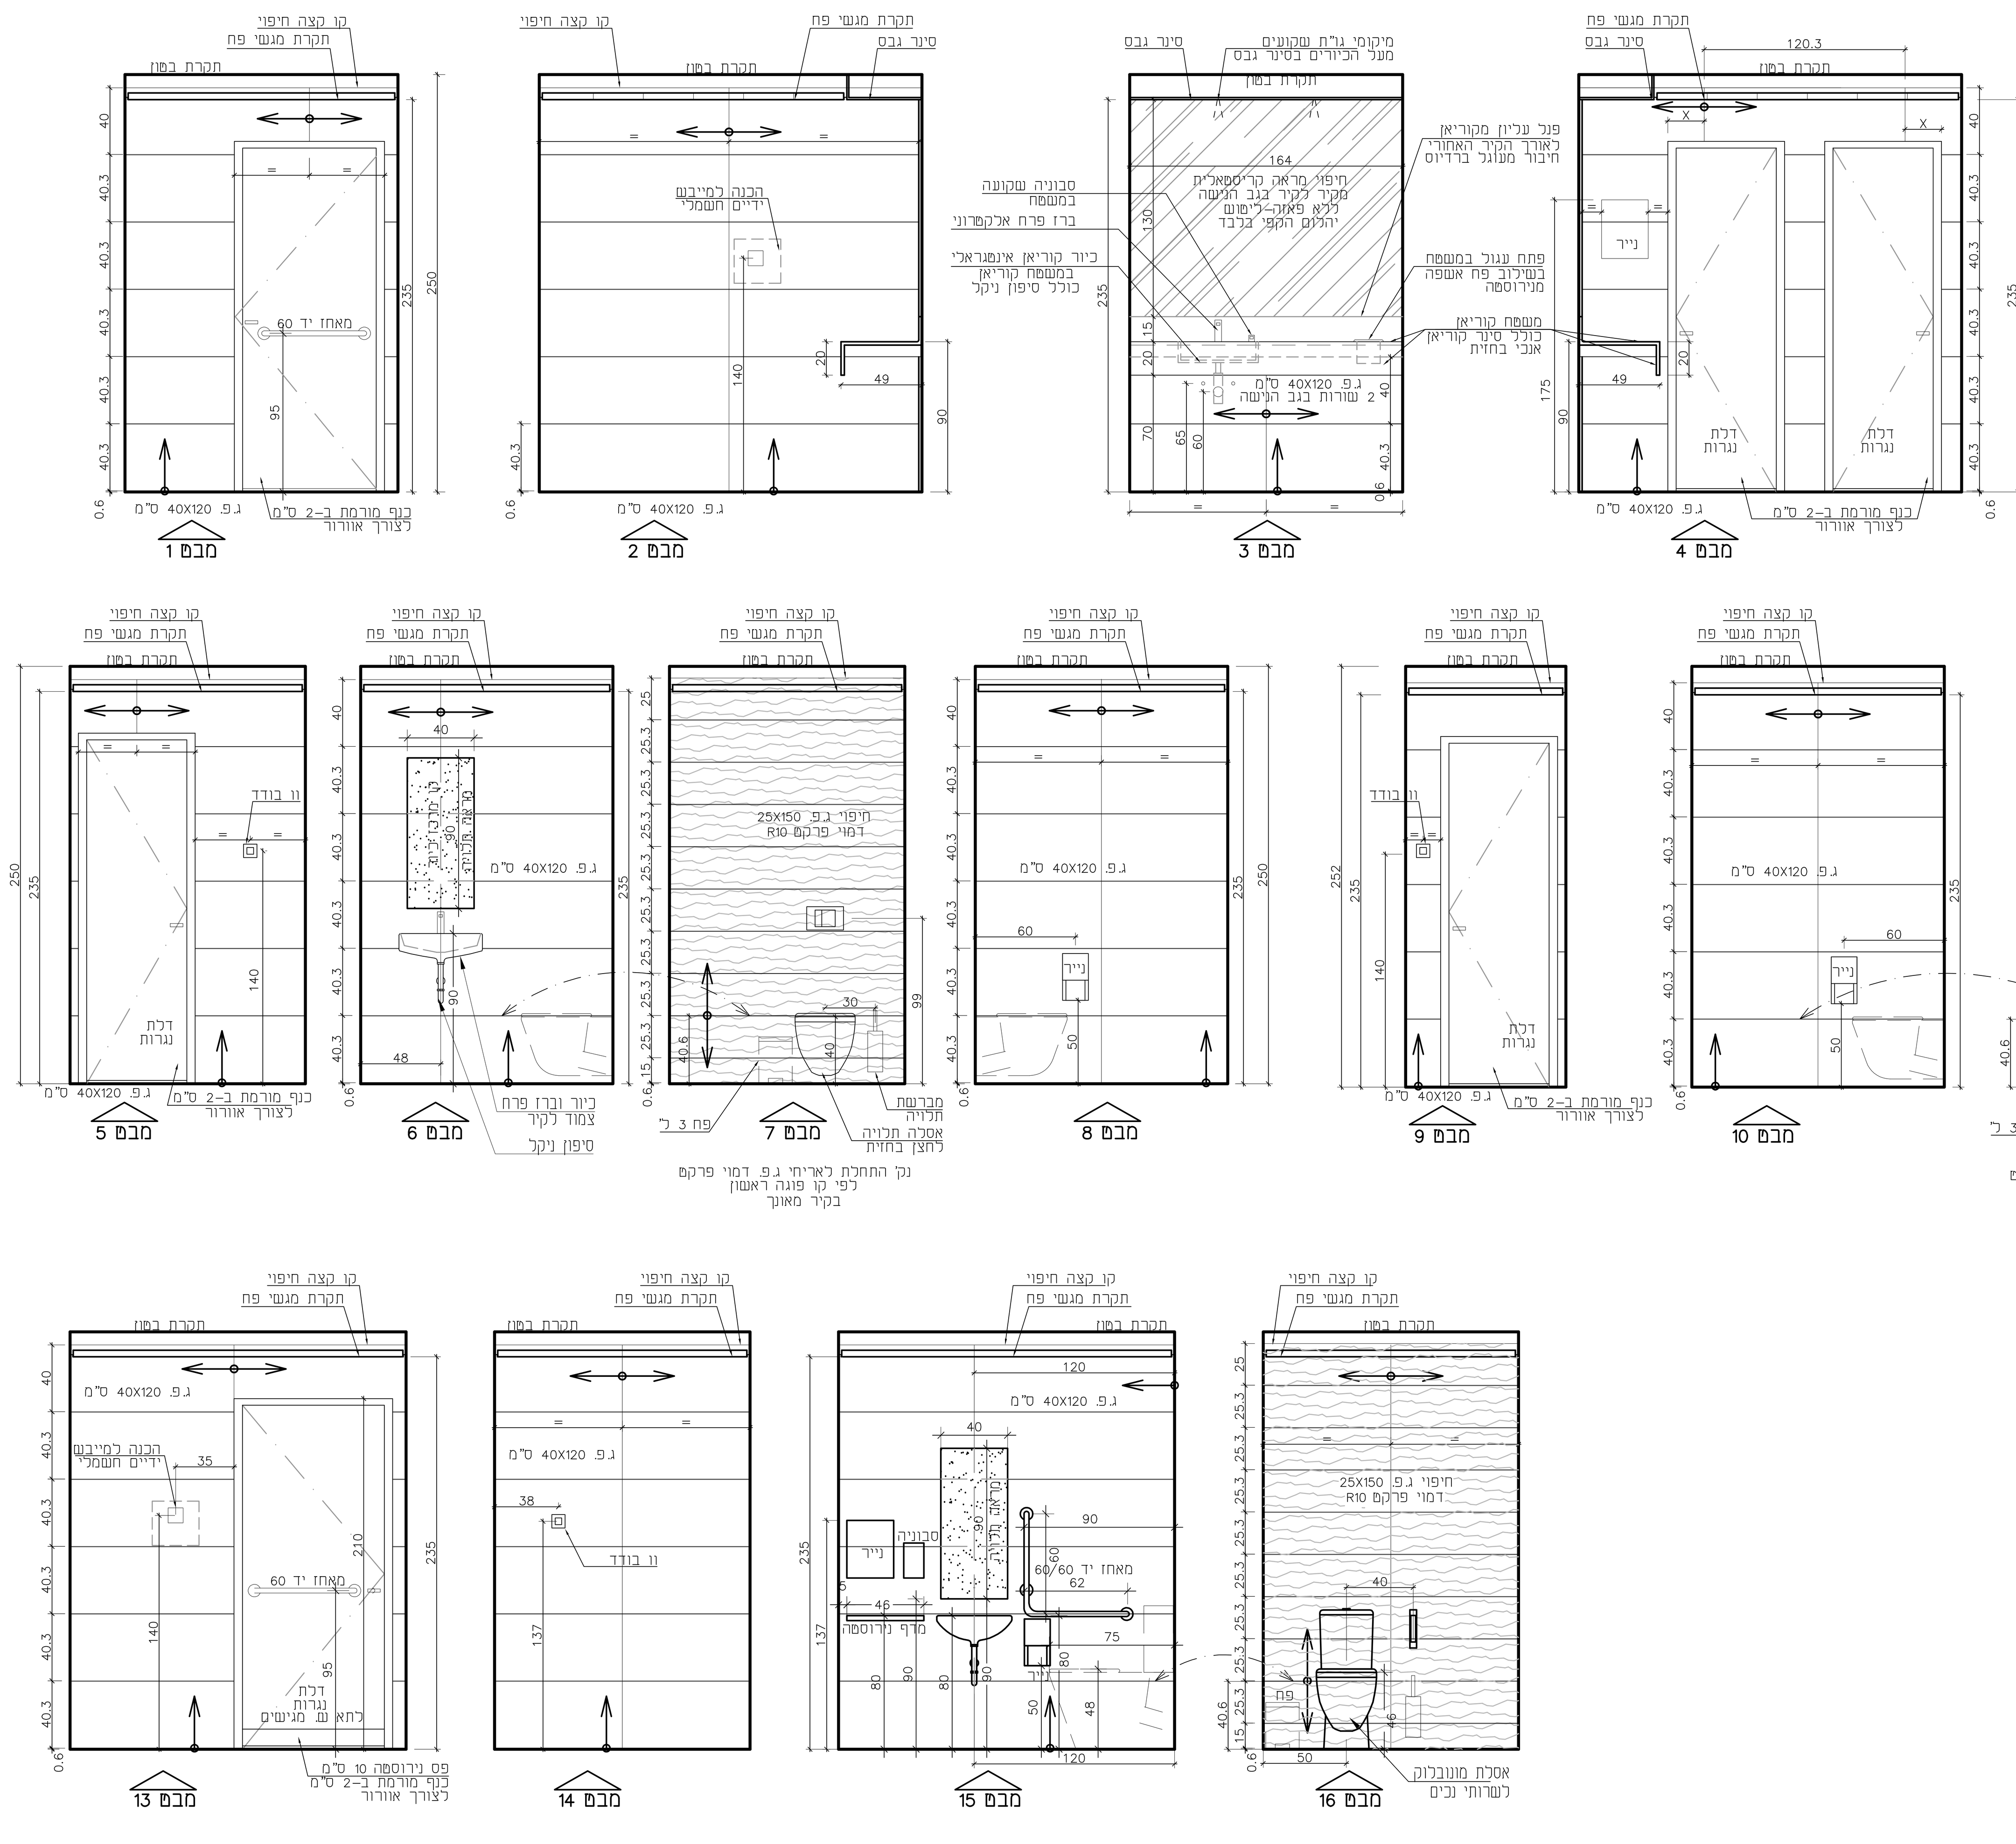

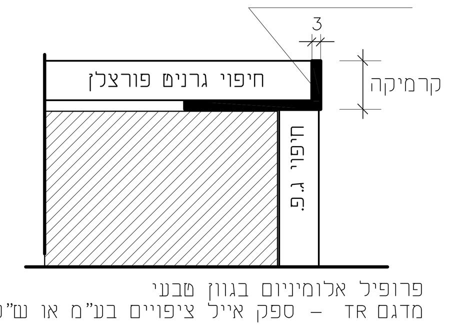

פרופיל אלומיניום בגוון טבעי
מדגם TR - ספק אייל ציפויים בע"מ או ש"ע

* יש להקפיד שאריח לא יבלוט ממישור הפרופיל כלפי חוץ
* יש לרכוש את הפרופילים בעובי מתאים לעובי קרמיקה

פרט ללא קנה מידה - מידות במילימטרים
חתך אופקי

פרט פינה - חיבור פינתי טיפוסי של חיפוי גרניט פורצלן
חתך אופקי
ללא קנ"מ מידות במילימטרים

אופציה לחיתוך "גרונג" בפינות להחלטת מנהל הפרוייקט

סוגי ריצוף וחיפוי בשרותים	
ריצוף באריח גרניט פורצלן אנטי סליפ **25X150 V3 דמוי פרקט דגם ETIC PRO ROVERE VENICE**	23 מ"ר
חיפוי דקור על קירות מיוחדים באריח גרניט פורצלן **25X150 V3 דמוי פרקט דגם ETIC PRO ROVERE VENICE**	23 מ"ר
חיפוי קירות עיקרי גרניט פורצלן סטן מנוסר **במידות 120X40 ס"מ NATURE ASH V4**	116 מ"ר
רובה אקרילית למישקים ברצפה בגוון ??? מקטלוג מפאי של נגב רובה אקרילית למישקים לחיפוי קירות 40X120 בגוון ??? מקטלוג מפאי של נגב רובה אקרילית למישקים לחיפוי קיר דקור דמוי עץ בגוון ??? מקטלוג מפאי של נגב מישקים ברוחב 3 מ"מ לפי תקן בין האריחים בריצוף וחיפוי	

הכמויות הן נטו ללא פחת
כל הריצופים והחיפויים מ"נגב קרמיקה" או ש"ע
כל הכלים הסניטריים והברזים מ"נגב קרמיקה" או ש"ע
כל האביזרים מ-א. שינזון ובניו בע"מ או ש"ע

הערות חשובות:

באחריותו של הקבלן לבצע בדיקת התאמת גרניט פורצלן של ריצוף לדרישות תקן 2279 (התנגדות להחלקה ..).

במידה וספק החומר לריצוף לא יגיש תקן מתאים יש לפנות לאדריכלי פנים לצורך החלטה.

אביזרים לשרותים נגישים	כמות
1. מראת קריסטאל לתליה בשרותי נכים במידות 40X90 ס"מ ללא פאזה כולל ליטוש יהלום בקצוות	2
2. מתקן מגבות נייר תלוי דגם B-4262 מנירוסטה - של א. שינזון	2
3. אסלת מונובלוק לשרותי נכים דגם S-20 תוצרת ויטרה או ש"ע מושב קשיח תקני - ספק "נגב קרמיקה" או ש"ע	2
4. מתקן לנייר טואלט דו גלילי בולט + נעילה דגם קונטורה B-4288 במידות 280/155/150 של א. שינזון	2
5. פח היגייני מונח על הריצפה דגם קונטורה B-270 במידות 255/190/95 של א. שינזון	2
6. וו בודד דגם B671 מאחורי דלת לתא שרותים של א. שינזון	2
7. מאחז יד כולל רוזטות ישר 60 ס"מ דגם B-5806-24 בשרותי נכים על הדלת גמר ציפוי ניקל	8
8. מאחז יד מתרומם דגם B-4998 בשרותי נכים - גמר ציפוי ניקל	2
9. מפיץ ריח	2
10. ברז פרח קצר ניקל תוצרת מדגל לכיור שרותי נכים לבחירת אדריכלי פנים - ספק נגב קרמיקה או ש"ע	2
11. כיור לשרותי נכים לבחירת אדריכלי פנים ספק "נגב קרמיקה" או ש"ע + סיפון ניקל מק"ט HG-52053 תוצרת הנס גרוהה	2
12. מאחז יד 90 מעלות 60/60 כולל רוזטות דגם B-5806-35-0020 גמר ציפוי ניקל	2
13. סבוניה סדרת קלאסיק אנכי 206/121/90 - נירוסטה 316	2
14. מדף נירוסטה 316 במידות 16X46 ס"מ	2
15. מברשת אסלה תלויה מנירוסטה - דגם B-544 של א. שינזון	2

כל האביזרים של "א. שינזון" או ש"ע

אביזרים לשרותים בקומות קרקע ו-א'	כמות
1. חיפוי קיר במראת קריסטאל במידות 130X164 ס"מ ללא פאזה כולל ליטוש יהלום בקצוות	2
2. משטח קוריאן עבור הכיורים כולל סינר קידמי יורד מקוריאן ופנל אחורי עולה על קיר מתחת למראה - הכל לפי תכנית - מידות כלליות 49X164 ס"מ	2
3. אסלה תלויה כולל מיכל הדחה סמוי עם לחצן חזית לבחירת האדריכלי פנים, מושב קשיח תקני - ספק "נגב קרמיקה" או ש"ע	4
4. כיור קוריאן אינטגראלי במשטח קוריאן מסדרת קוואיט דגם 7110 + סיפון ניקל. ספק "ניגא" או ש"ע	2
5. ברז פרח אלקטרוני - ספק "שטרן הנדסה" או ש"ע לבחירת אדריכלי פנים - ספק טופולסקי או ש"ע	2
6. מתקן לסבון נוזלי פייה 10 ס"מ 1 ליטר עשוי מנירוסטה שקוע במשטח ארון כיור - דגם לבחירת אדריכלי פנים	2
7. פתח עגול במשטח בשילוב פח אשפה מנירוסטה כדוגמאת B-529 תוצרת BOBRICK - ספק א. שינזון	2
8. פח היגייני מונח על הריצפה דגם קונטורה B-270 במידות 255/190/95 של א. שינזון	4
9. מפיץ ריח	2
10. וו בודד דגם B671 מאחורי דלת לתא שרותים של א. שינזון	4
11. מתקן מגבות נייר תלוי דגם B-4262 מנירוסטה -של א. שינזון	2
12. מברשת אסלה תלויה מנירוסטה - דגם B-544 של א. שינזון	4
13. מתקן לנייר טואלט דו גלילי בולט + נעילה דגם קונטורה B-4288 במידות 280/155/150 של א. שינזון	4
14. מייבש ידיים חשמלי מותקן על קיר - לבחירת אדריכלי פנים בתאום עם היזם	4
15. כיור לתא שרותים גדול לבחירת אדריכלי פנים ספק "נגב קרמיקה" או ש"ע + סיפון ניקל מק"ט HG-52053 תוצרת הנס גרוהה	2
16. ברז פרח קצר ניקל תוצרת מדגל לכיור שרותים לבחירת אדריכלי פנים - ספק נגב קרמיקה או ש"ע	2
17. מראת קריסטאל לתליה בשרותי נכים במידות 40X90 ס"מ ללא פאזה כולל ליטוש יהלום בקצוות	2

המבצע אחראי לבדיקת התכניות ולהתאמתן במקום ! על המבצע לבקר את כל המידות ועל כל טעות או אי התאמה עליו להודיע למתכנן . אין לקבוע מידות על - ידי מדידה בשרטוט !
מהנדס ו/או יועץ אשר שמו רשום מעל שם האדריכל בתכנית זו , נושא לבדו באחריות המקצועית והחוקית לתכנית .
אין לעשות כל שמוש בתכנית זו או ברעיונות הגלומים בה ללא אשור בכתב מאת המתכנן .

תפוצה: תאריך	נירית ברנר אדריכלים	היזם	מנהל הפרויקט	הקבלן המבצע	קונסטרוקטור	אינסטלציה	חשמל	מיזוג אוויר	בטיחות	נגישות	אקוסטיקה
מהדורה 0 22.10.18	1	1									
מהדורה 1 19.11.18	1		1								
מהדורה 2 04.12.18	1		1						1		
מהדורה 3 08.01.19	1		1						1		
מהדורה 4 18.02.19	1		1						1		

עדכונים

מס' עדכון	תאריך עדכון	מהות העדכון
3	08.01.19	עידכון תכנית ופריסות
4	18.02.19	מהדורה למכרז

תאריך	תאריך	תאריך	תאריך
	19.11.18 04.12.18	08.01.19 18.02.19	
☐ לעיון	☐ לתאום	☒ למכרז	☐ לביצוע

פרוייקט: הרחבת הכיתות
בית חולים ברזילי באשקלון

קומת הכניסה, קומה ראשונה

נושא : שרותים
תכנית אדריכלות+ אינסטלציה
פריסת קירות

מספר תכנית: 03
מספר פרוייקט: 5606

מהדורה: 4
קובץ: ביתן כיתות
קנ"מ: 1:25

אדריכלות פנים:

NIRIT BRENNER ARCHITECTS Ltd
נירית ברנר אדריכלים בע"מ
אדריכלות ועיצוב פנים

רח' מתתיהו שוהם 6, ת"א 6935906
טל': 03-6445174 | פקס: 03-6445175
e-mail: nbrenner.ltd@gmail.com
e-mail: n_brener@netvision.net.il
site: www.niritbrenner.com

צוות התכנון:

קונספט וניהול הפרויקט:	נירית ברנר, אמיר בשבסקי
פיתוח הפרויקט:	אמיר בשבסקי, מריאן גרין