
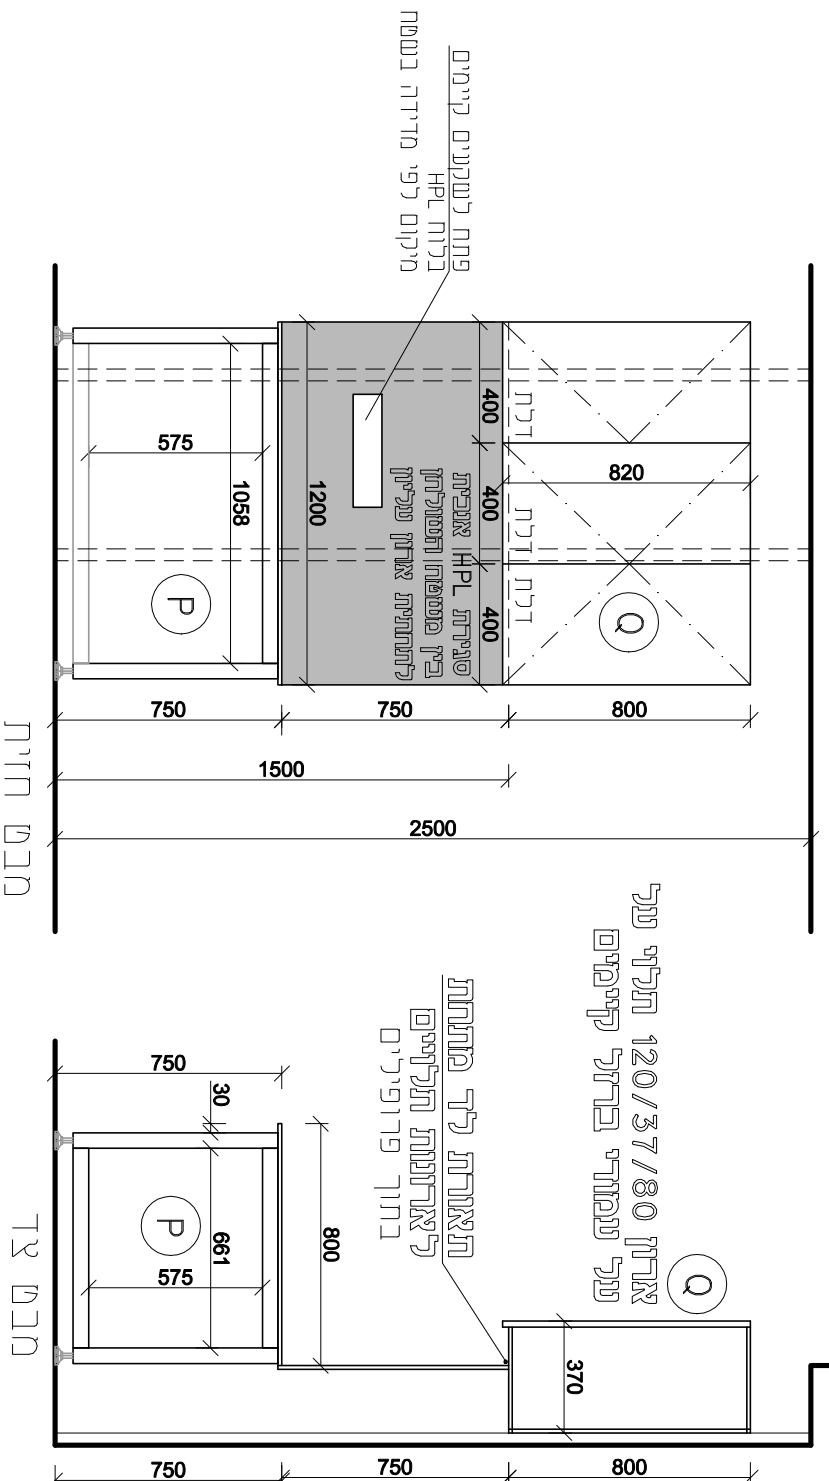


שולחן P ארון ערליון Q חדר 3

- * דלחת ארוונת ערליונים - כלרא ידיית - פתוחה מלמטה
- * סגירה בין משטח השולחן לחתחת ארון ערליון מלוחות HPL 12 מ"מ
- * משטחי עבודה בגמר לוחות HPL מסוג trespa top.lab.plus
- * בעובי 20 מ"מ
- * כל הריהוט יבנה מלוחות 12 מ"מ HPL. trespa top.lab.
- * גמר רגלי מסגרת יתואם עם אדריכלי פנים *

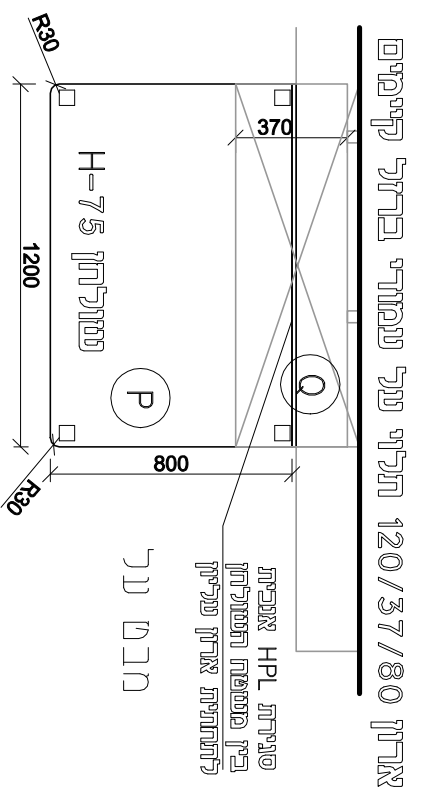

שולחן O חדר 3

NIRIT BRENNER
ARCHITECTS Ltd
נירית בנייט אדריכלים בע"מ
אדריכלות ועיצוב פנים

רח' מתתיהו שוהם 6, ת"א 6935906
טל: 03-6445175 | פקס: 03-6445174
e-mail: nirit@niritbrenner.com
site: www.niritbrenner.com

קני"מ 1:25
מידות במילימטרים

- * משטחי עבודה בגמר לוחות HPL מסוג trespa top.lab.plus
- * בעובי 20 מ"מ
- * כל הריהוט יבנה מלוחות 12 מ"מ HPL. trespa top.lab.
- * גמר רגלי מסגרת יתואם עם אדריכלי פנים *

