

שינויים	
תאריך	
1.11.21	כינת קפה וכניסה לח. ישיבות


מדינת ישראל
משרד הבריאות
 מנהל תכנון פיתוח וביעו
 מוסדות רפואה



המרכז הרפואי ברזילי
אשקלון
 MRI



תכנית מסתתרת:



±0.00=57.25

שם הליקו: **תכנית תקרות**


מס' הליקו: 0 - A P 0 1 - 1 0 3

מחזור	1	מספר	100
מחזור	1	תאריך	01.11.21
מחזור	1	תפקיד	IP
מחזור	1	שם	ביקה
מחזור	1	תאריך	JS
מחזור	1	תפקיד	JS

אדריכלים **ענבל פלד**

ידידלים 94188
 בקים: 02-6244824
 Email: office@peledkim.com

רחוב קרן היסוד 17 א'
 תלפון: 02-6242842

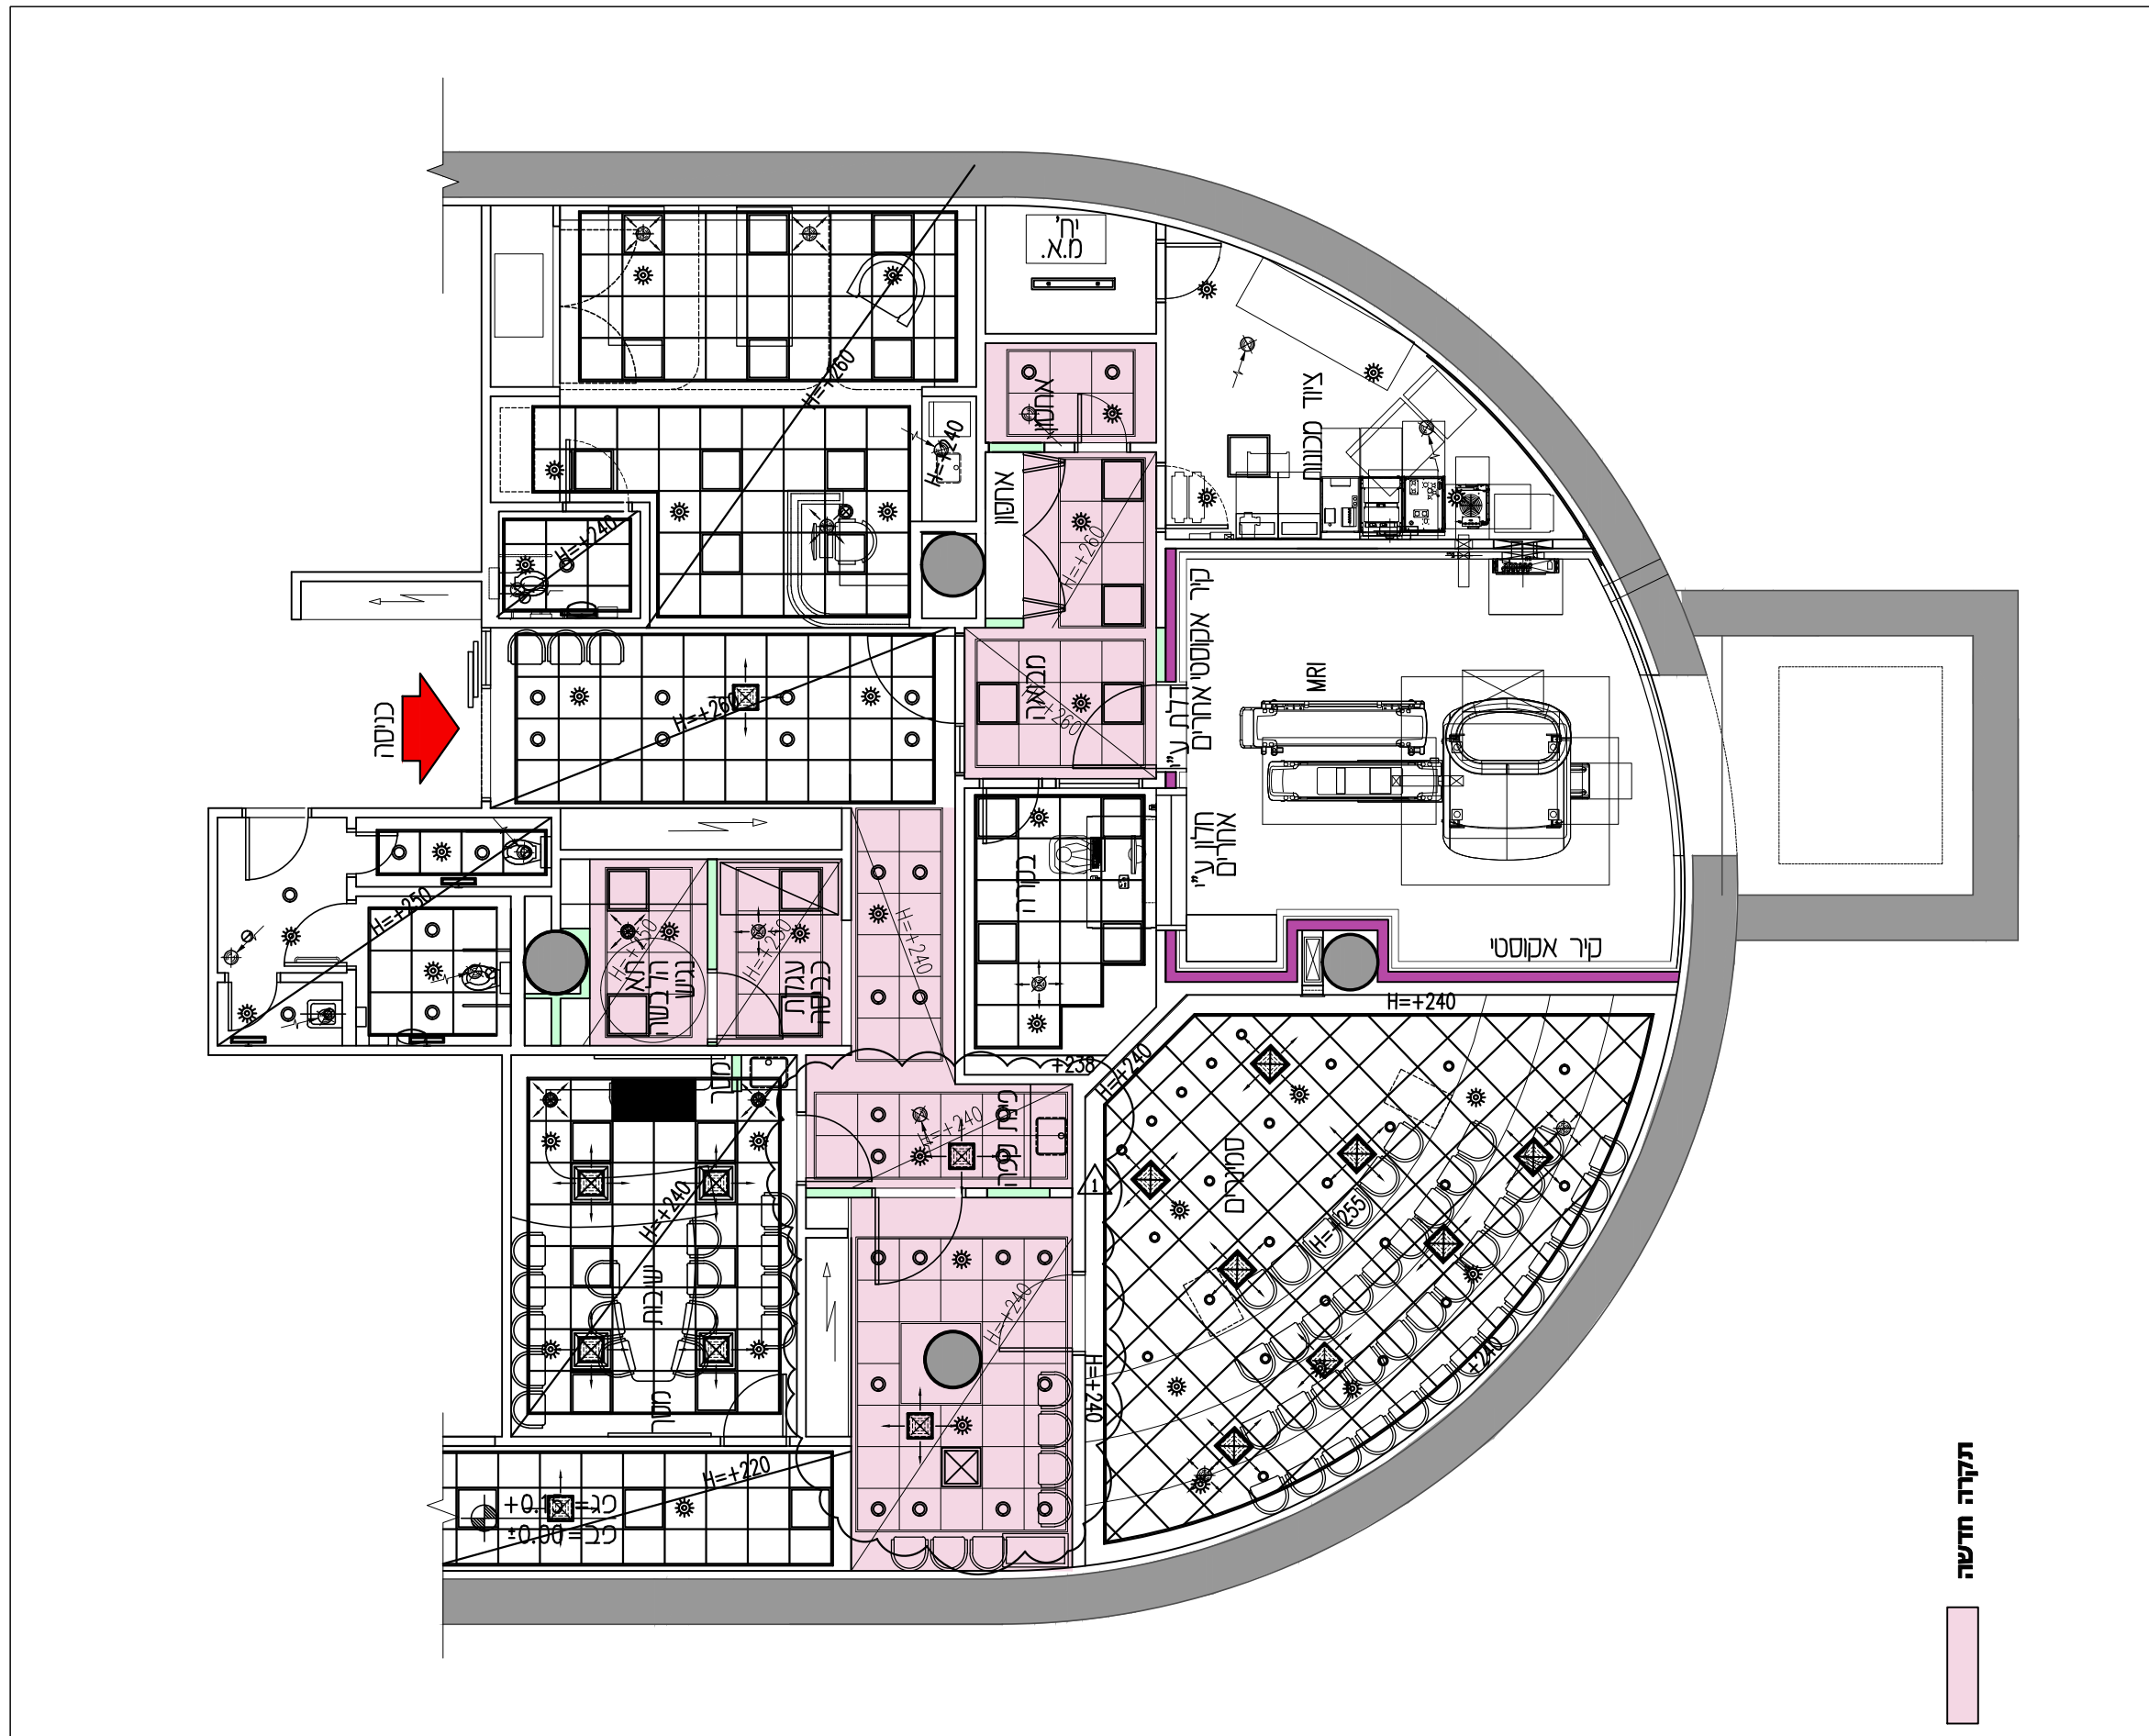

תקרה חדשה

