



	עמדה שקעים ותקשרת - ראה פרט
	מנודיה פלזמה-ראה פרט
	שקע תקשורת מחשבים- עם חיווט CAT-7 ומנודות קיימות
	שקע חשמל בכבל 3x2.5 מטר
	שקע חשמל מוגן חום בכבל 3x2.5 מטר
	שקע חשמל כפול בכבל 3x2.5 מטר
	שעור ענבות
	כניסה מובנית + אינטרנט עם זמן קצרות וקול מרועק +מעל גלגלי אש בדלת
	מסך שליטה לצינור בודל מאובטחת
	האירוק חסרות מונעם וכי-קר מחסרי לחמלמ וכי

- נצנץ מחובר לגלאי עשן בחדר מעל דלת למסדרון
- גלאי עשן - חיבור למערכת גילוי אש קיימת
- ומקור כריזה שקוע בתקרה - חיבור למע' קיימת

שקע ענבל
N60
N61
N62
N63
N64

	ריכוז עבור PLASMA/LCD
	קונפס 4 קונפס עבור נקודת מחשב בכבי אודיו ויזא ובקרה צגרת 32" כריזד שקע כפול כרשת מחשבים CAT-7 צגרת 050 כריזד

	עמדה SIMA עם 3 רשת כוכל חיווט כלל נגזר רשת CAT-7
	צינור 25

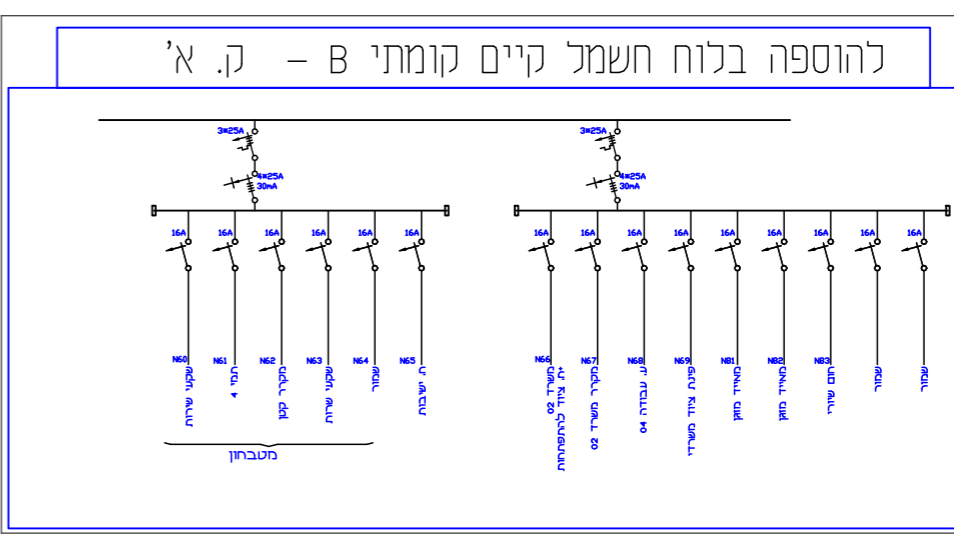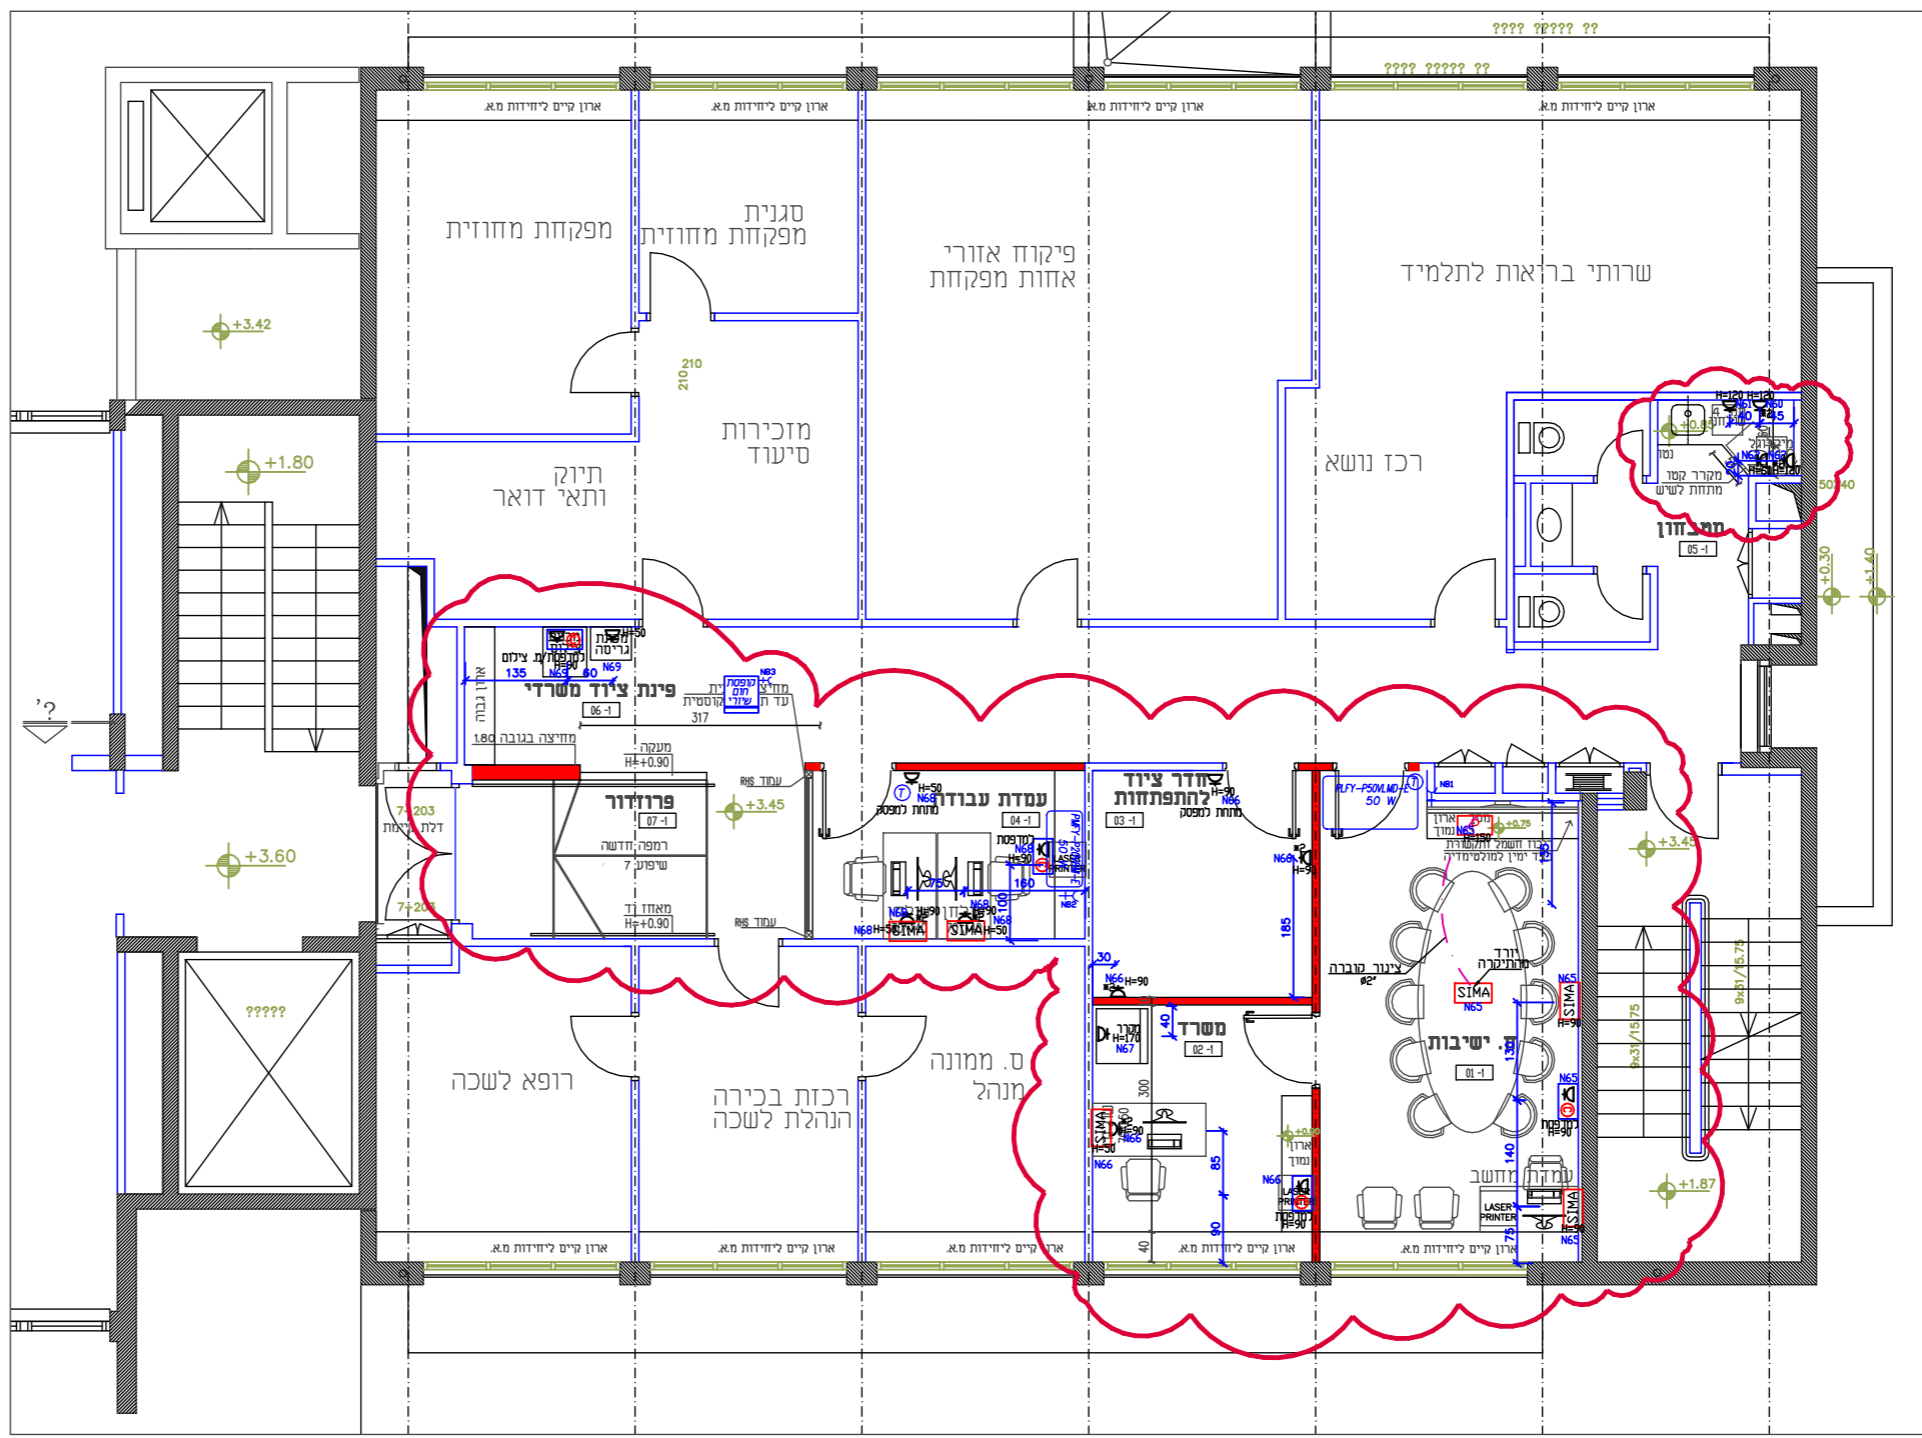

- מערכות על ידי היועצים
- חיבור מעגלי שקעים בלוח קיים למעגלים חדשים - לפי מספור מצורף
- אין מוליכים- כל ההזנות יהיו בכבלים בצגרת מתאימה
- יש לחבר את מערכות גילוי האש, כריזה, תאורת חרום ויחידות שיחרור עשן למערכות הקיימות במבנה
- ביצוע עבודות גילוי אש , כריזה, תאורת חרום, פתחי שחרור עשן ומפוחי עשן בהתאם ובכפוף לתוכנית יועץ בטיחות מאושרת כיבוי אש תקן 3-1220

מספר	תאריך	ערבונים - שינויים
כאשר	למכרז	לביצוע

פרויקט: משרד הבריאות שיפוז משרדים

מקום: בית חולים ברזילי אשקלון

תזנית: קומה 1 תעבודה שקעים ותקשרת

קובץ מס' גליון מס' נג'מ: 1:50
תאריך: 15.02.22
משרד מתכנן: ברגיזה

3134 S2

ברגיזה-תכנון וזעמל ועיצוב תאורה גלית ברגיזה-מודעות חזמל, מעצבת תאורה רח' ששור הרמים 61 בנימיה 3050
04-6288074 פקס: 04-6380371720
E-mail: galit@bergida.co.il

מרסלו ברסטוביסקי
אדריכלים ומתכנני ערים בע"מ
רח' אחד העם 35, תל-אביב: 5276333 - 03
פקס: 5276569 - 03

מקצוע: אדריכלות
מס' פרויקט במשרד המתכנן:

תזנת הגליון: בית חולים ברזילי לשכת הבריאות קומת ראשונה תוכנית עבודה	קני'מ: 1:50
תאריך גליון ראשון: 11.01.22	

מספר הגליון	מהדורה	תאריך מהדורה	קוד הגליון במחשב
P-01-wd	1	20.01.22	

לעיון	למכרז	לביצוע

על המבצע לבדוק את המידות והפרטים במקום ולהודיע למתכנן על כל אי התאמה או ספק.