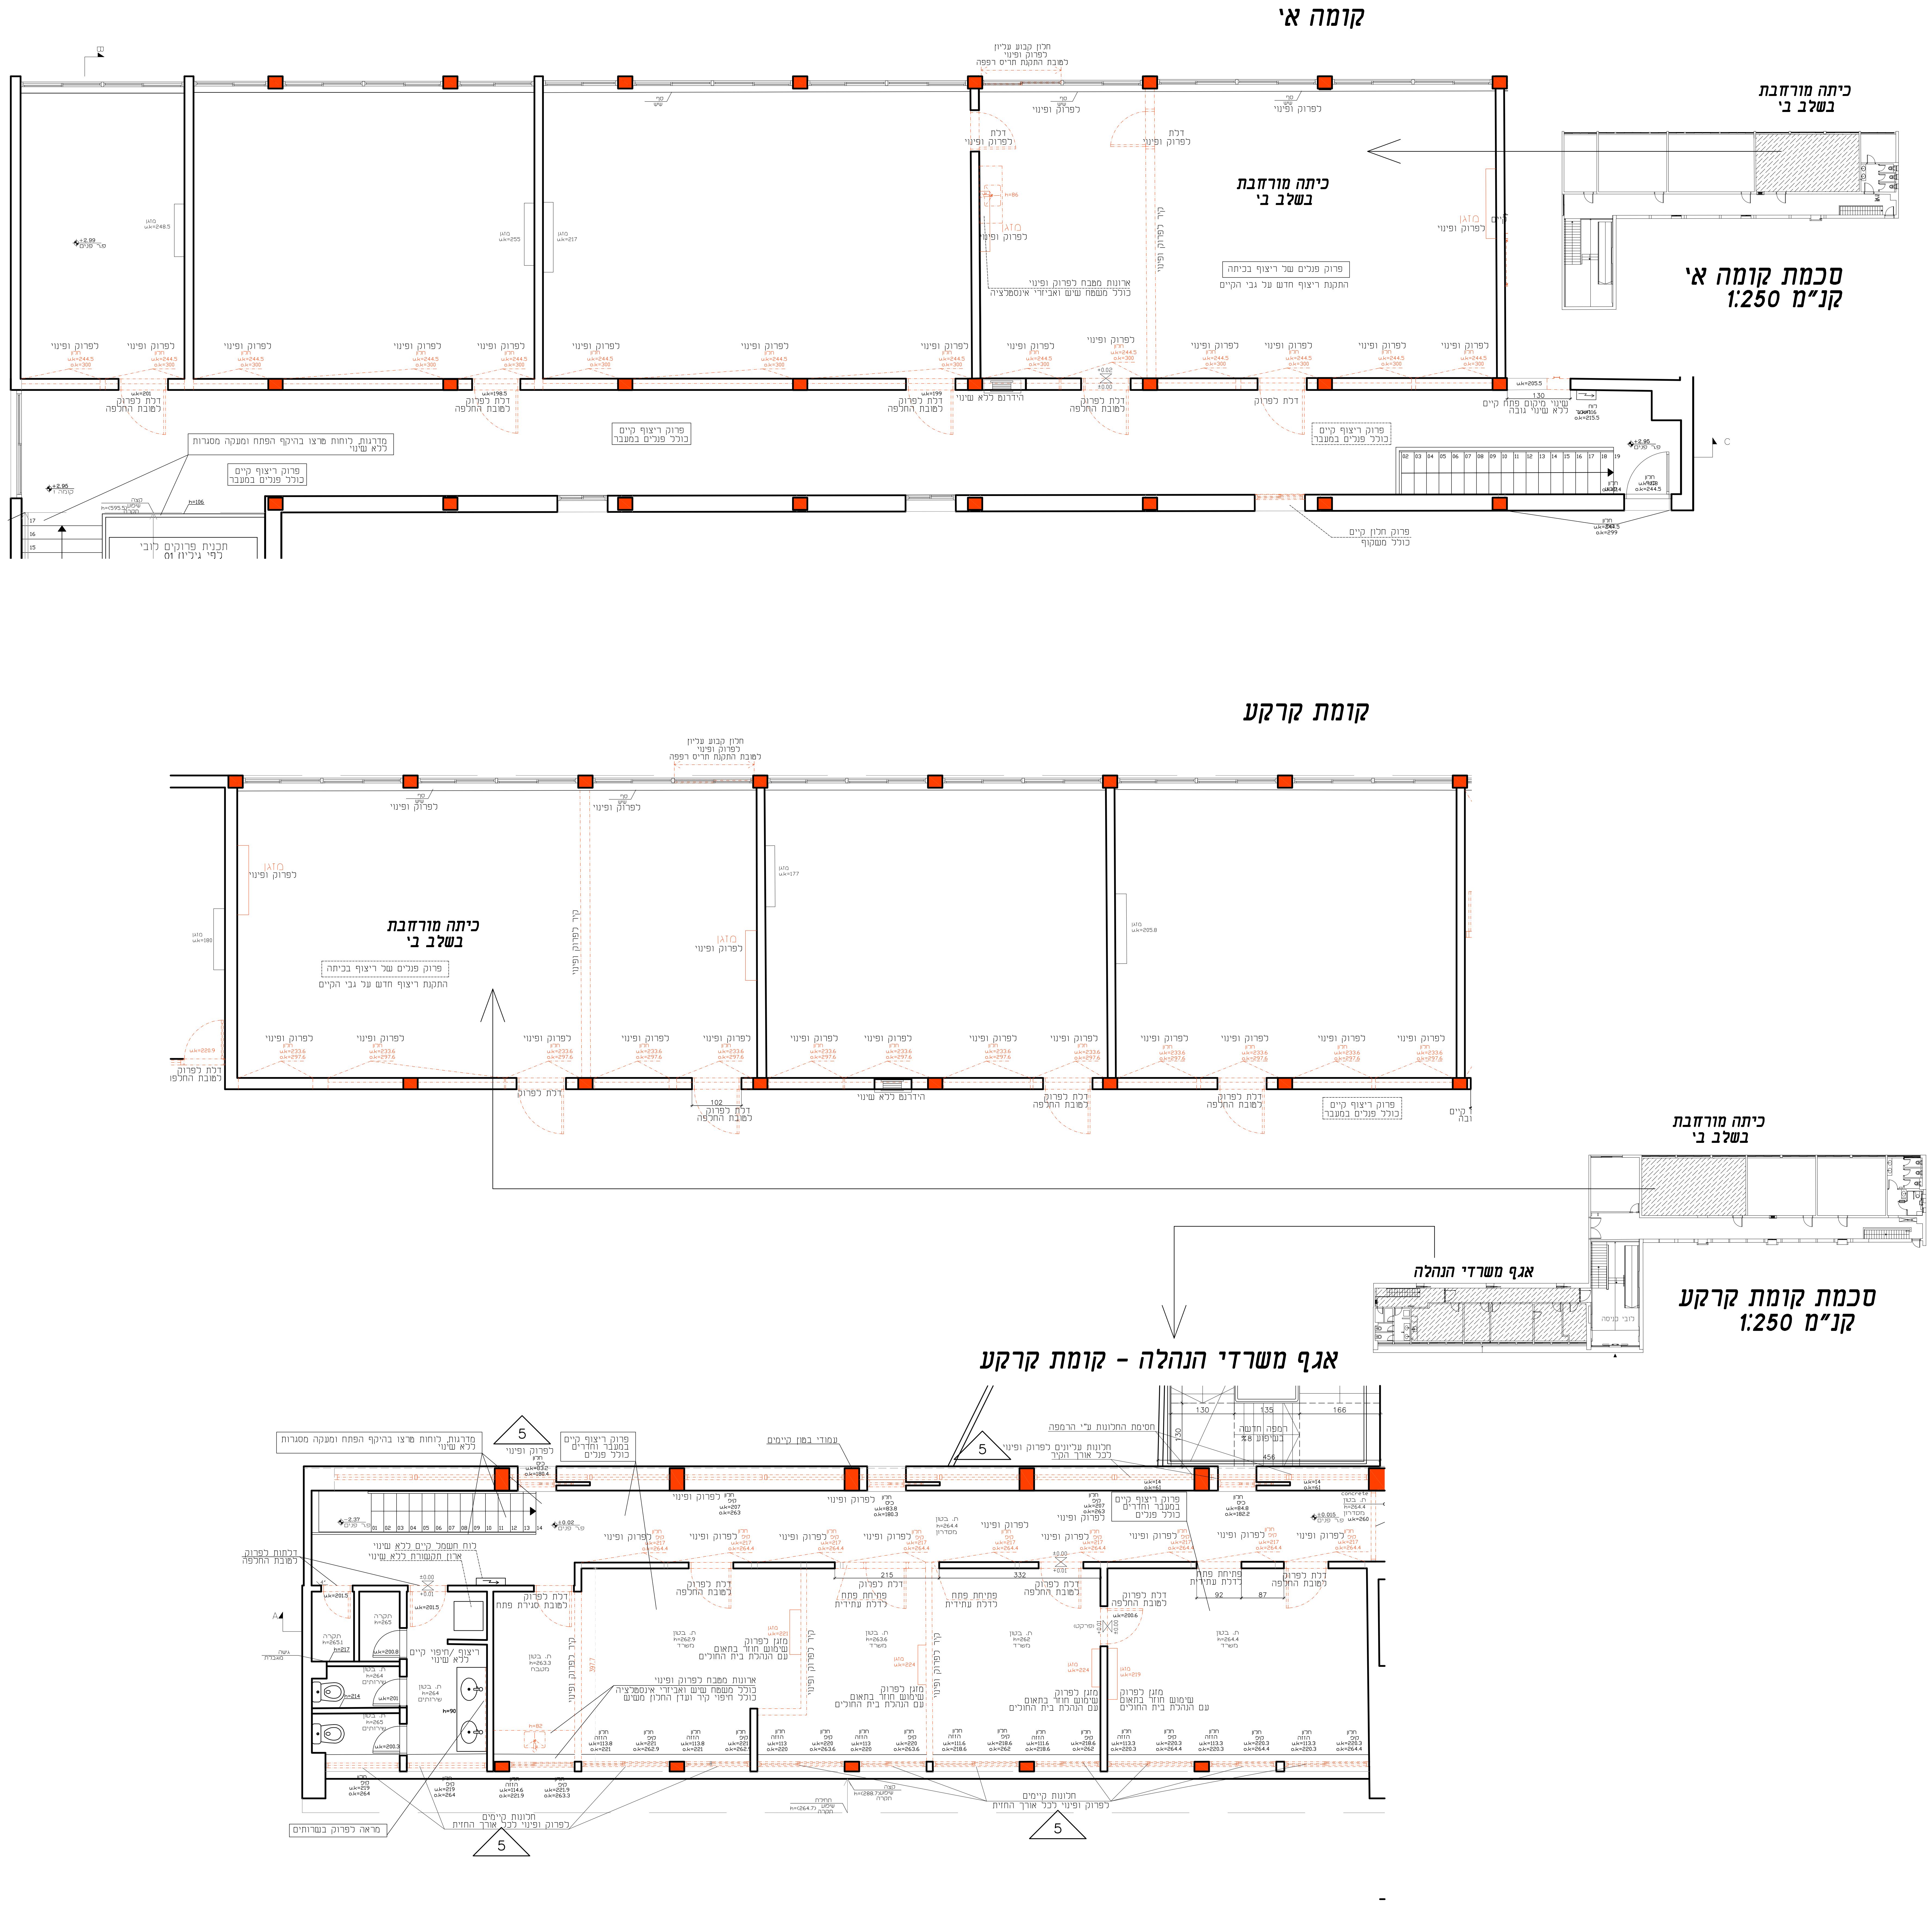
קומה א'
כיתה מורחבת בשלב ב'
סכמת קומה א' קנ"מ 1:250
לפרוק ופינוי
דלת לפרוק ופינוי
חלון קבוע עליון לפרוק ופינוי לטובת התקנת תריס רפפה
מזגן לפרוק ופינוי
קיר לפרוק ופינוי
פרוק פנלים של ריצוף בכיתה
התקנת ריצוף חדש על גבי הקיים
ארונות מטבח לפרוק ופינוי כולל משטח שיש ואביזרי אינסטלציה
הידרנט ללא שינוי
דלת לפרוק לטובת החלפה
שינוי מיקום פתח קיים ללא שינוי גובה
פרוק ריצוף קיים כולל פנלים במעבר
פרוק חלון קיים כולל משקוף
קומת קרקע
סכמת קומת קרקע קנ"מ 1:250
אגף משרדי הנהלה
אגף משרדי הנהלה - קומת קרקע
מדרגות, לוחות טרצו בהיקף הפתח ומעקה מסגרות ללא שינוי
פרוק ריצוף קיים במעבר וחדרים כולל פנלים
עמודי בטון קיימים
לוח חשמל קיים ללא שינוי
ארון תקשורת ללא שינוי
דלתות לפרוק לטובת החלפה
דלת לפרוק לטובת סגירת פתח
ריצוף/חיפוי קיים ללא שינוי
מזגן לפרוק שימוש חוזר בתאום עם הנהלת בית החולים
דלת לפרוק פתיחת פתח לדלת עתידית
ארונות מטבח לפרוק ופינוי כולל משטח שיש ואביזרי אינסטלציה כולל חיפוי קיר ועדן החלון משיש
חלונות קיימים לפרוק ופינוי לכל אורך החזית
מראה לפרוק בשרותים
5

המבצע אחראי לבדיקת התכניות ולהתאמתן במקום ! על המבצע לבקר את כל המידות ועל כל טעות או אי התאמה עליו להודיע למתכנן . אין לקבוע מידות על - ידי מדידה בשרטוט !
מהנדס ו/או יועץ אשר שמו רשום מעל שם האדריכל בתכנית זו , נושא לבדו באחריות המקצועית והחוקית לתכנית .
אין לעשות כל שמוש בתכנית זו או ברעיונות הגלומים בה ללא אשור בכתב מאת המתכנן .

תפוצה:

תאריך	נירית ברנר אדריכלים	היזם	מנהל הפרויקט	הקבלן המבצע	קונסטרוקטור	אינסטלציה	חשמל	מיזוג אוויר	בטיחות	נגישות	אקוסטיקה
מהדורה 1 08.07.19	1	1									
מהדורה 2 21.07.19	1	1									
מהדורה 3 18.08.19	1	1									
מהדורה 4 01.11.20	1	1									
מהדורה 5 02.12.20	1	1									

עדכונים

מס' עדכון	תאריך עדכון	מהות העדכון
5	02.12.20	פרוק ופינוי חלונות באגף הנהלה

☐ לעיון	☐ לתאום	☐ למכרז	☒ לביצוע
תאריך	תאריך	תאריך	תאריך
		08.07.19 21.07.19	18.08.19 01.11.20 02.12.20

פרוייקט:

מבנה הנהלה - חדרי הרצאות ואגף משרדי הנהלה

נושא :

תכנית הריסה שלב ב' חדרי הרצאות ואגף הנהלה

מספר תכנית	מספר פרוייקט
03B	5619

מהדורה	קובץ	קנ"מ
5	avoda p12.dwg	1:50

אדריכלות פנים:

NIRIT BRENNER
ARCHITECTS Ltd
נירית ברנר אדריכלים בע"מ
אדריכלות ועיצוב פנים

רח' מתתיהו שוהם 6, ת"א 6935906
טל': 03-6445174 | פקס: 03-6445175
e-mail: nbrenner.ltd@gmail.com
e-mail: n_brener@netvision.net.il
site: www.niritbrenner.com

צוות התכנון:

קונספט ונהול הפרויקט: נירית ברנר, מריאן גרין
פיתוח הפרויקט: מריאן גרין