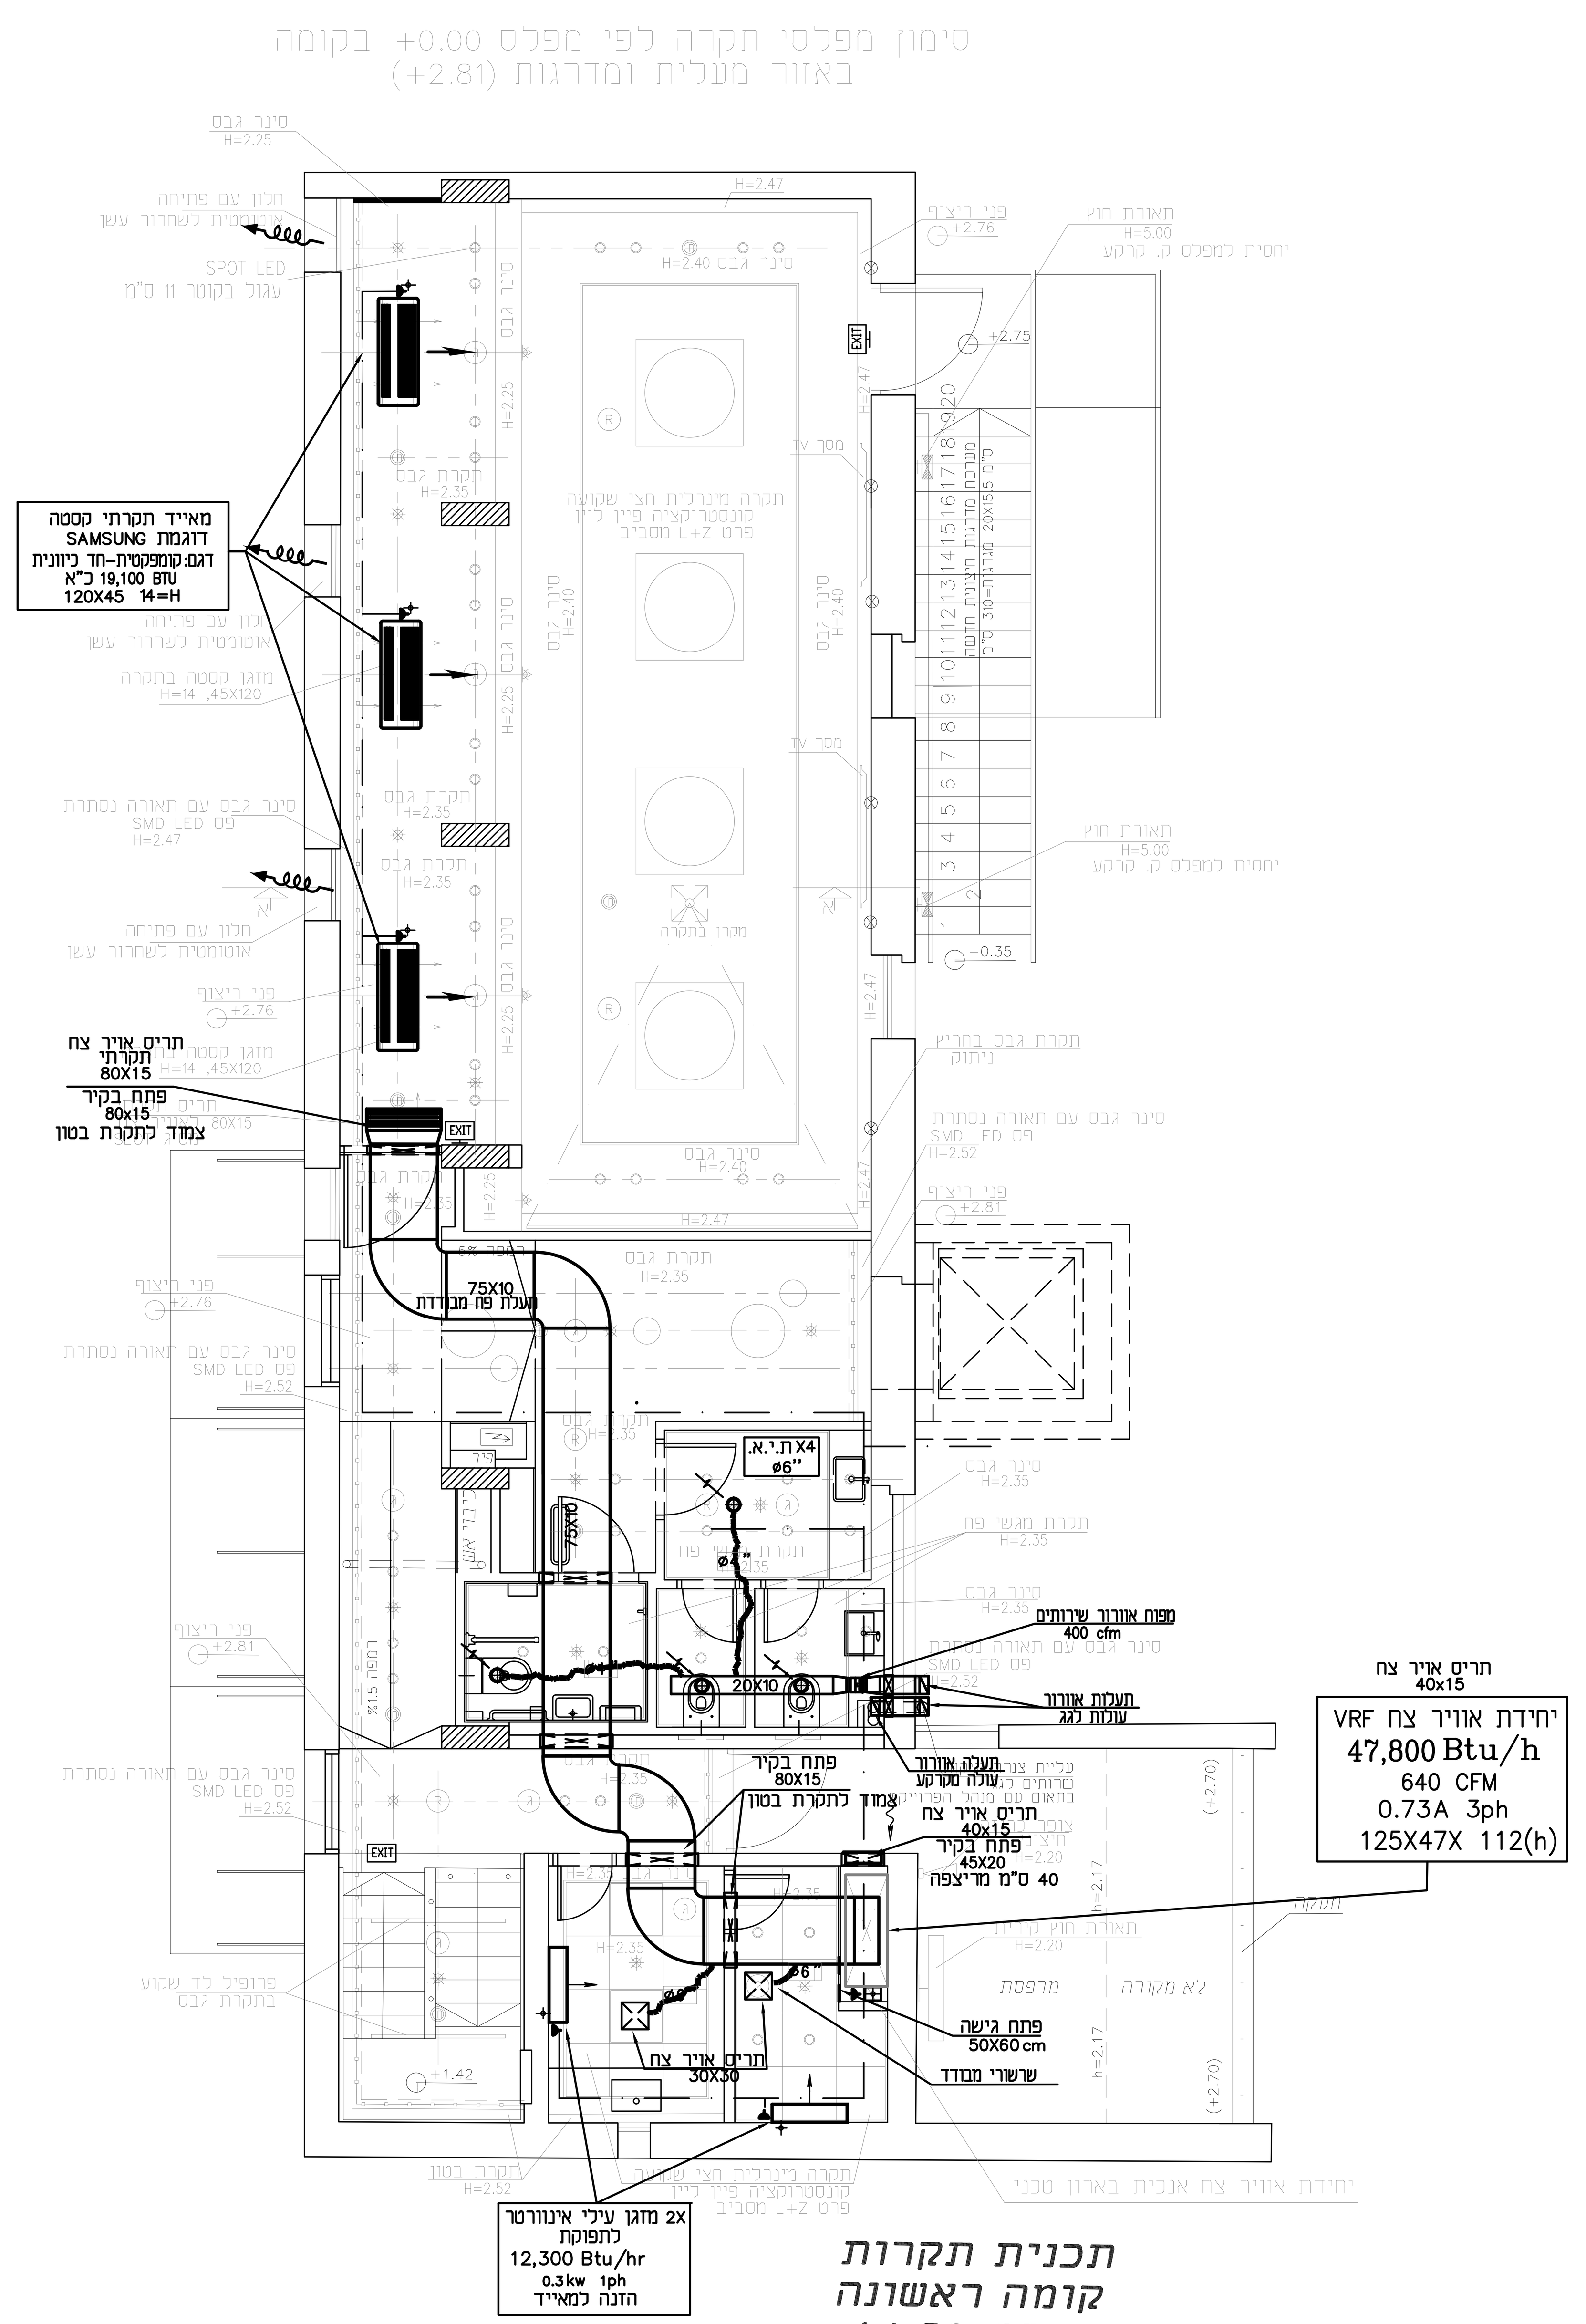

תכנית תקרות
קומה ראשונה
קנ"מ 1 : 50

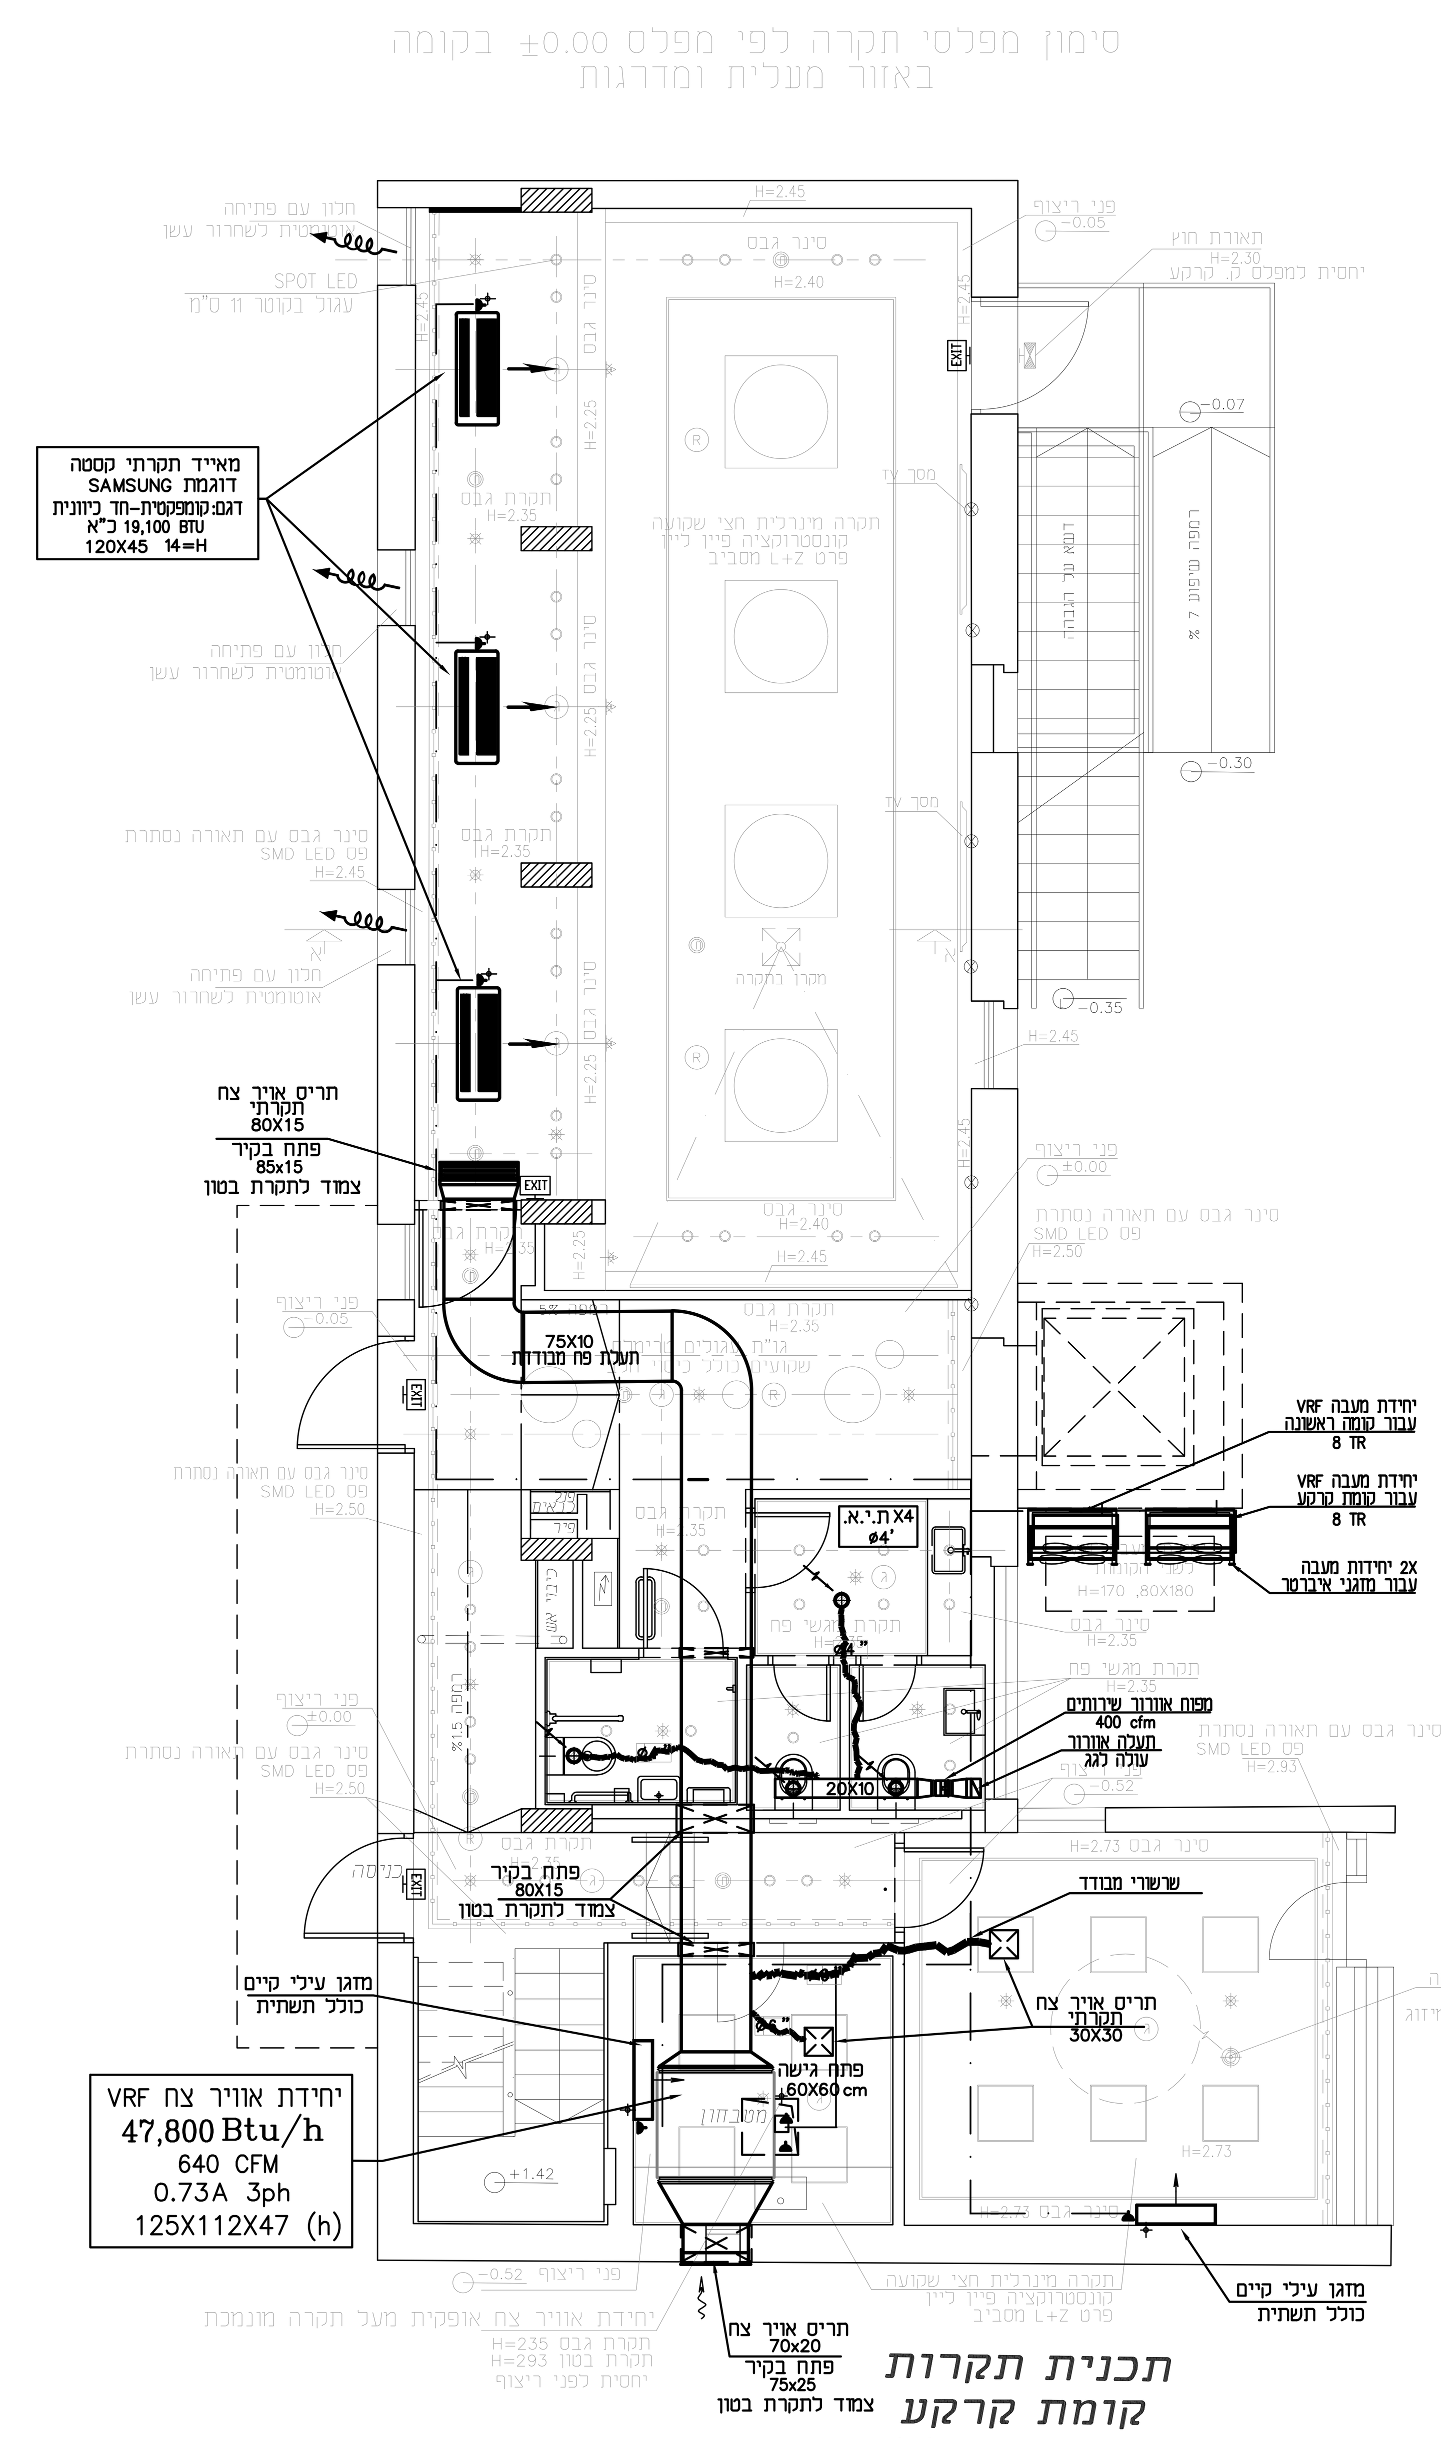

תכנית תקרות
קומת קרקע
קנ"מ 1 : 50

לוח תפוצה ועדכון

מהדורה	מקצוע / שם היועץ / תאריך	מנהל הפרויקט	אדריכל	קונסטרוקציה	חשמל	אינסטלציה	מודד	מטבחים	בטיחות	אקוסטיקה	קבלן	מיזוג אויר		
	שם היועץ											מאיר לוסקי		
	00.00.08	1												

הערות :
- מידות התעלות המופיעות בתוכנית הינן נטו למעבר אוויר
- כל תעלות מיזוג האויר תהיינה מבודדות בבידוד אקוסטי פנימי "1.
- חומרי הבידוד במערכת מיזוג אויר ובצנרת המים יהיו בלתי דליקים ויעמדו בדרישות תקן ישראלי ת"י 1001

לעיון ○	למכרז ●	לביצוע ○
	17.01.19	

אדריכלות מתאריך:

1	06.12.18	3		5	
2	15.01.19	4		6	

תאור השינוי	סימן	תאריך
עדכון לאדריכלות חדשה	אורית	17.01.19

שם הפרוייקט:
ב"ס לאחיות
ברזילאי אשקלון

שם התוכנית:
תכנית קומה טיפוסית
מיזוג אויר ואיוורור

מאיר לוסקי מהנדסים בע"מ
תכנון מערכות מיזוג אויר, הסקה, צנרת תעשיתית
מרכז פרימק משרד מס' 28. רח' העצמאות 87. רובע סיטי אשדוד
טל: 08-8686800 פקס: 08-8686801
e-mail: office@lousqui.co.il

תוכנן ע"י	תאריך	קנ"מ
מאיר לוסקי	---	1:50
שורטט ע"י	**נכון ל:**	**גליון מס'**
אורית	17.01.19	4566-01

שם הקובץ	מהדורה
	3