

לוח HPL אנכי בצמוד לדופן עמדת עטיפה קיימת-C1 כיסוי HPL על מדף שרות כולל חזית-C2 ארון D





NIRIT BRENNER
ARCHITECTS Ltd
נירית ברנר אדריכלים בע"מ
אדריכלות ועיצוב פנים

רח' מתתיהו שוהם 6, ת"א 6935906
טל: 03-6445174 | פקס: 03-6445175
e-mail: nirit@niritbrenner.com
site: www.niritbrenner.com

קו"מ 1:25
מידות במילימטרים
חדר 1

* משטחי עבודה בגמד לוחות HPL מסוג trespa top.lab.plus
בגובה 20 מ"מ
כל הירוויס יבנה מלוחות 12 מ"מ HPL trespa top.lab.

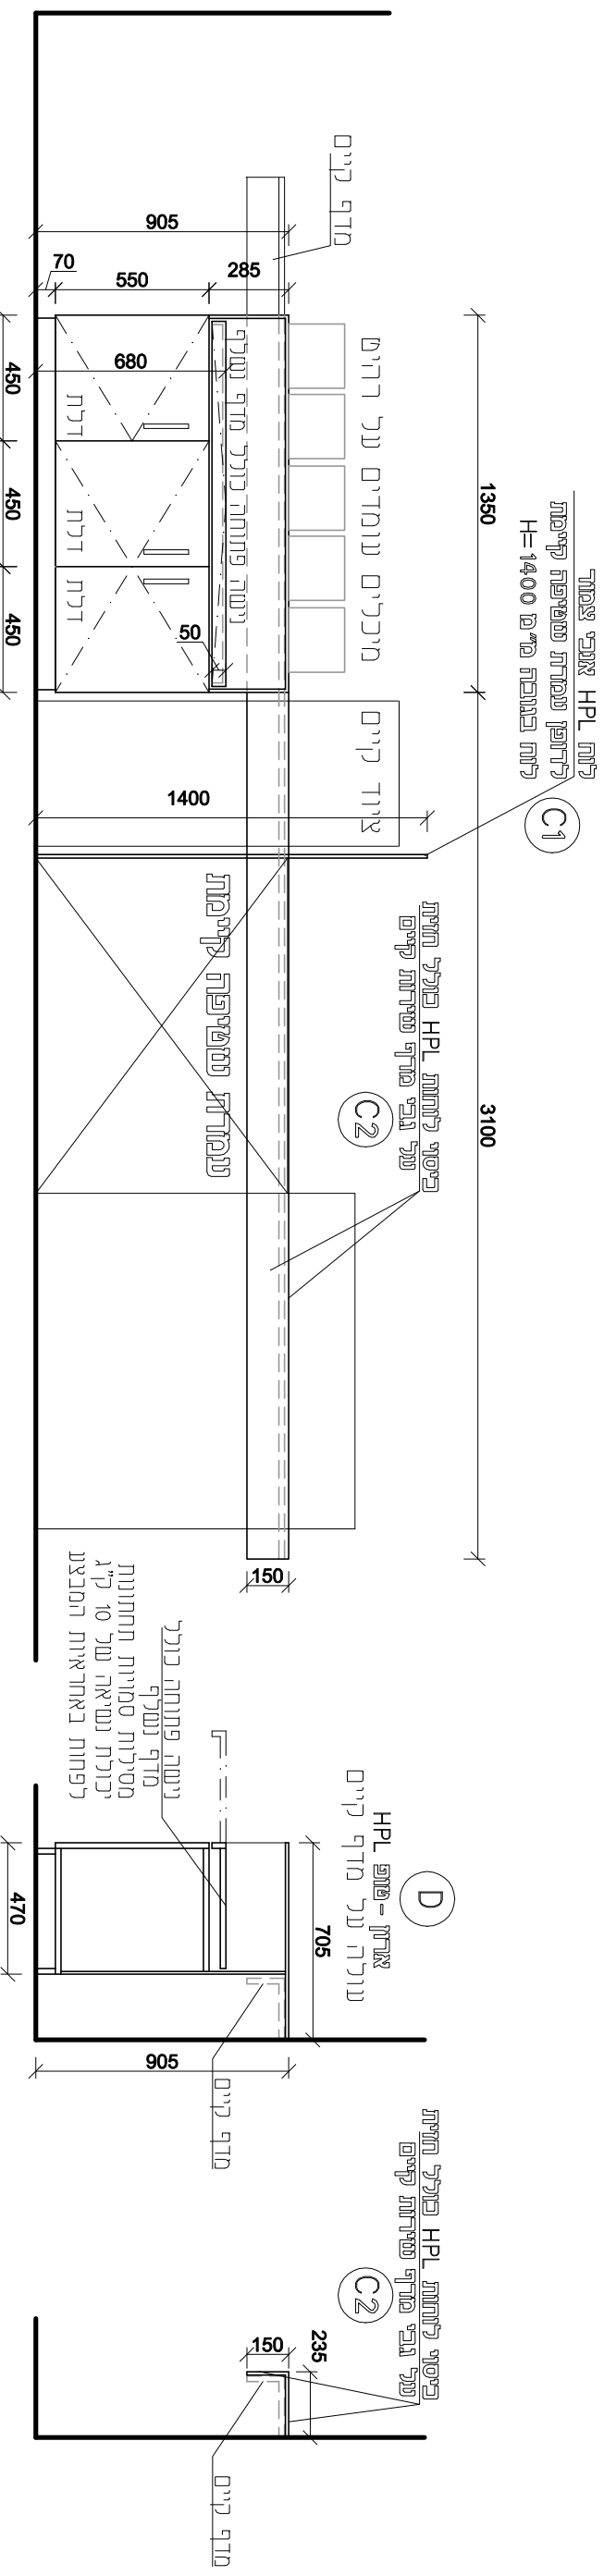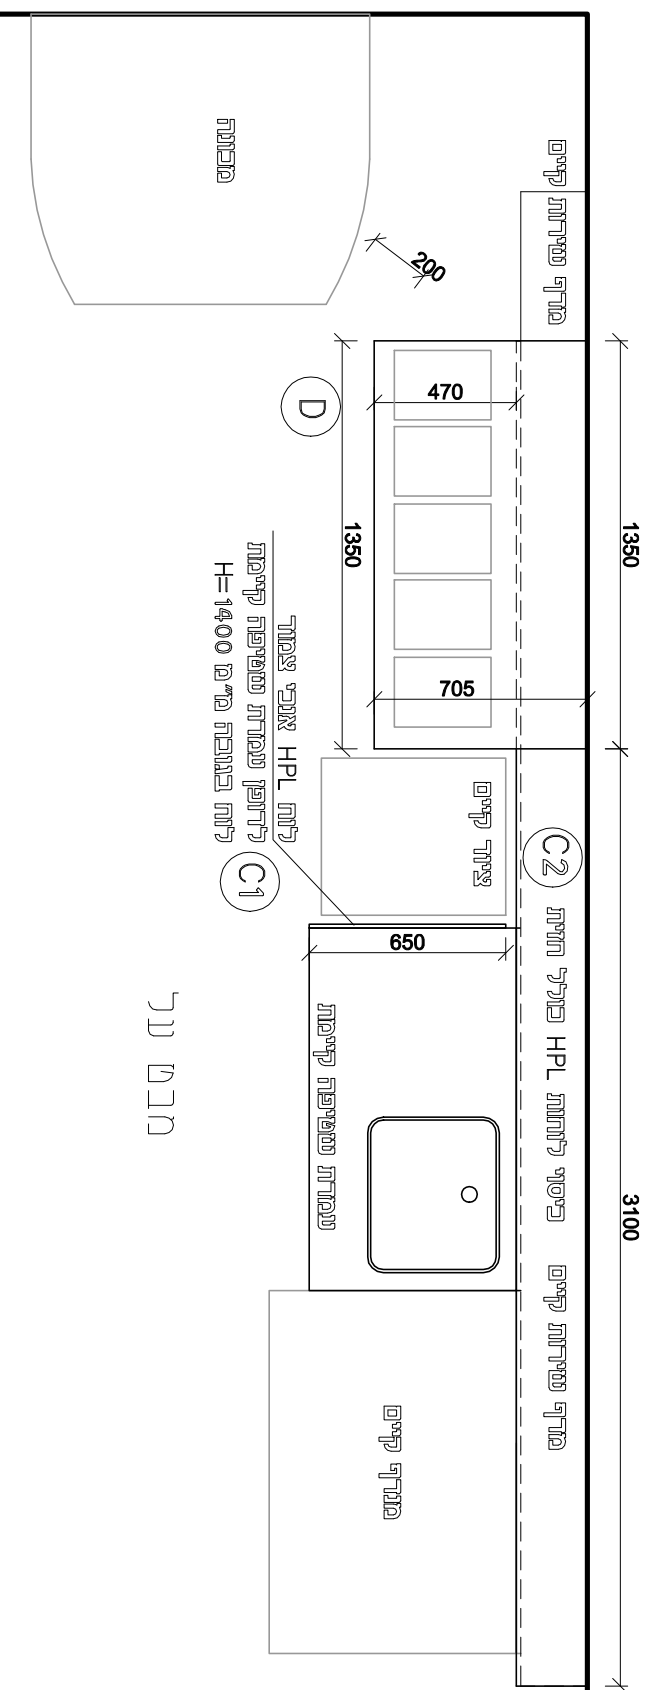

מבט חזית

חתך על ארון D

חתך על מדף C2