

מוקד אחוד-מקלט מרפאת חוץ ב"ח ברזילאי-אשקלון

שיפוץ

בניית קירות
התקנת חיפויים

אופן ספייס-פינת ישיבה



קיר גבס-אדנית

פריט 1

מבט על

חזית A

חזית B

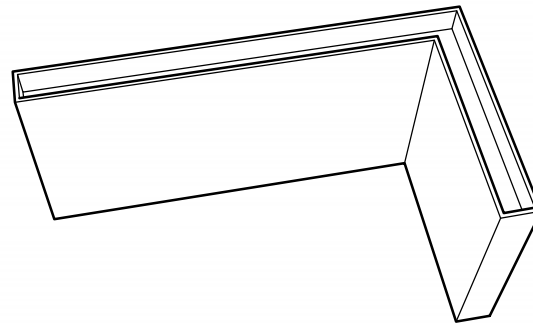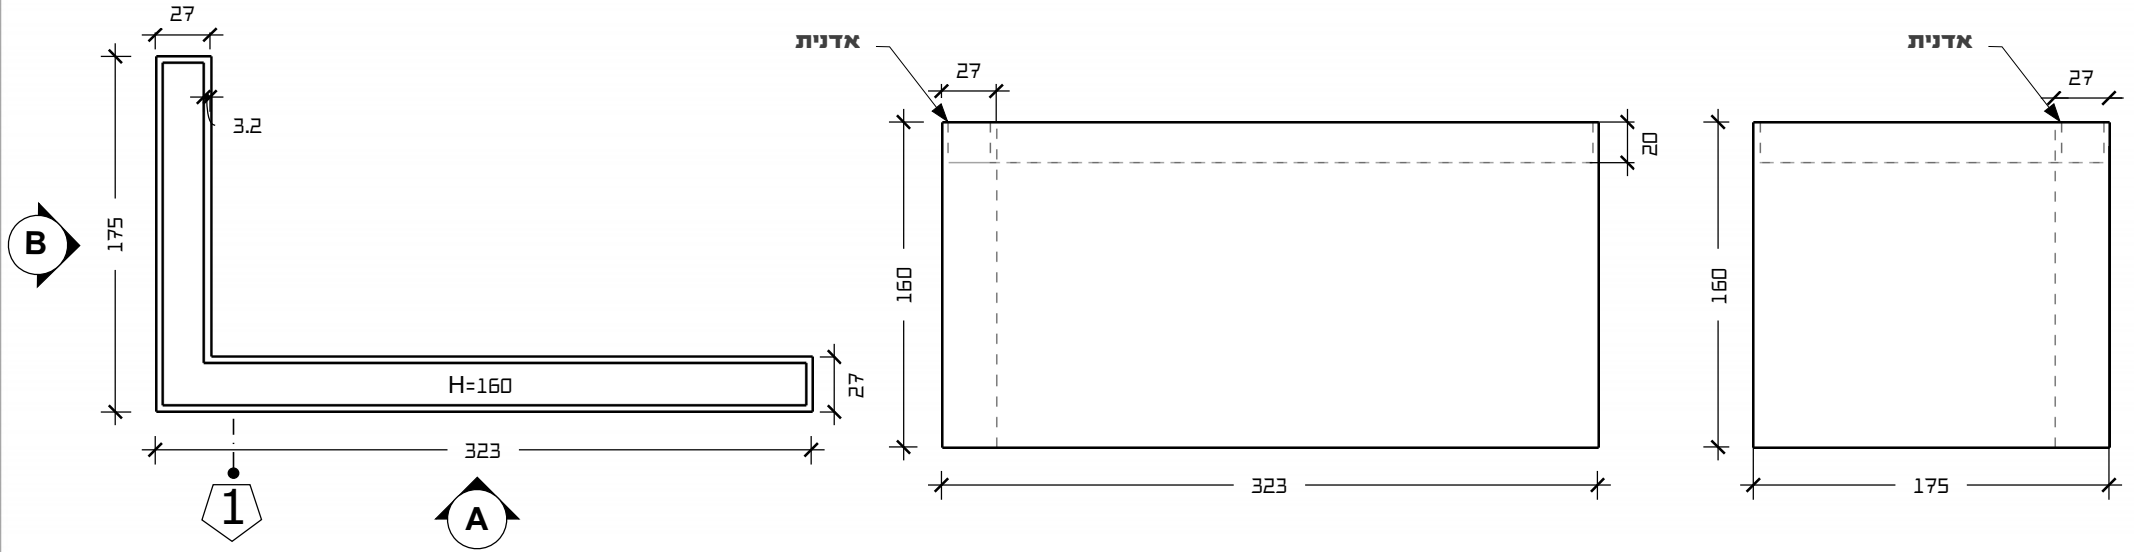

קיר גבס על קונסטרוקציית מתכת עם בניית אדנית בתוך הקיר

גוונים יבחרו לפי מס' בקטלוגי של הספק ויעודכנו בהמשך

גבס

מס' גוון	צבע	יצרן
-	-	-

המבצע אחראי למידות והתאמתן בשטח. בכל מקרה של ספק יש לפנות למתכנן. אין לקבוע מידות על ידי מדידה בשרטוט! כל אביזרי פרזול יורכבו רק לאחר אישור דוגמא על ידי המעצבת.


פרוייקט:	מוקד אחוד	סטטוס:	למכרז
כתובת:	ב"ח ברזילאי, אשקלון	גליון:	1
תכנית:	אופן ספייס-פינת ישיבה	דף:	1
	קיר גבס-אדנית	תאריך:	10/7/2023
		קנה מידה:	1:25

חדר מנהל

בניית קיר גבס עם חלון


פריט 2

מבט על

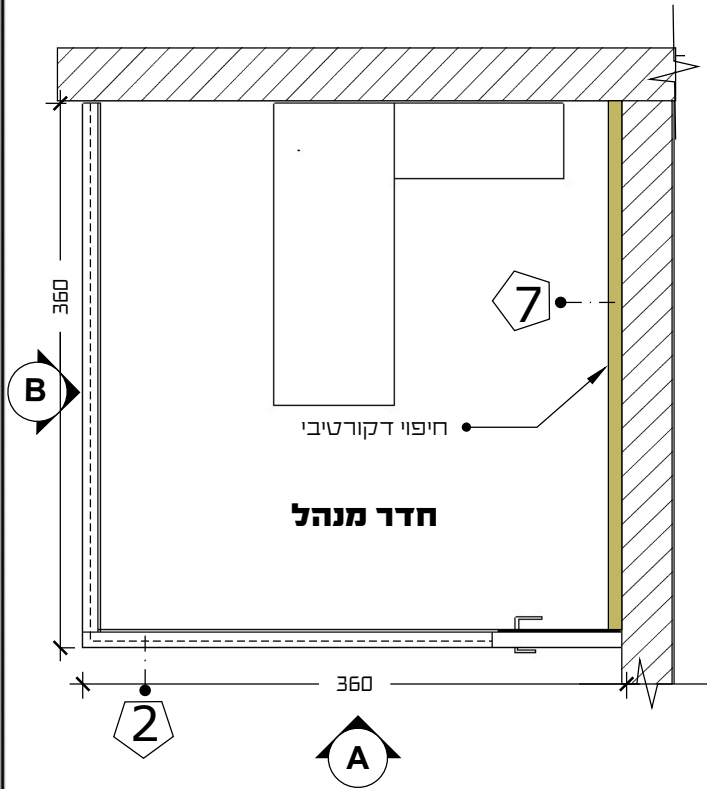

חיפוי דקורטיבי

חדר מנהל

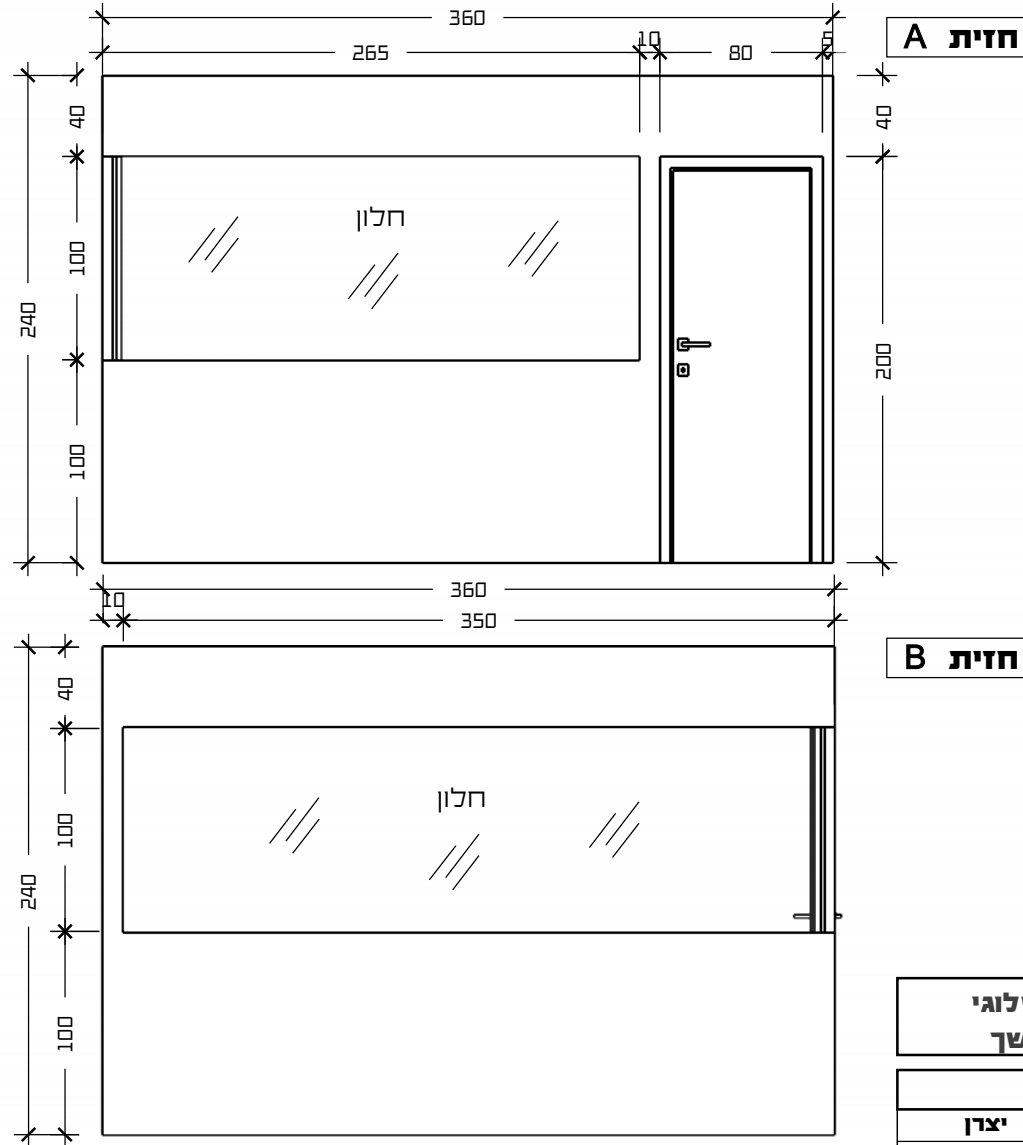

A חזית

B חזית

מידות
חיפוי דקורטיבי



גוונים יבחרו לפי מס' בקטלוגי של הספק ועודכנו בהמשך

גבס		
מס'גוון	צבע	יצרן
-	-	-

קיר גבס בעובי 10 ס"מ עם זכוכית מחוסמת 10 מ"מ

פרוייקט:	מוקד אחוד	סטטוס:	למכרז
כתובת:	ב"ח ברזילאי, אשקלון	גליון:	2
תכנית:	חדר מנהל	דף:	2
	בניית קיר גבס עם חלון	תאריך:	10/7/2023
		קנה מידה:	1:25

המבצע אחראי למידות והתאמתן בשטח. בכל מקרה של ספק יש לפנות למתכנן. אין לקבוע מידות על ידי מדידה בשרטוט! כל אביזרי פרזול יורכבו רק לאחר אישור דוגמא על ידי המעצבת.

עיבוד ותכנון פולק ביחסרים
052-6020438
wowind2018@gmail.com




מטבח


בניית קיר גבס מעוצב

פריט 3


מבט על

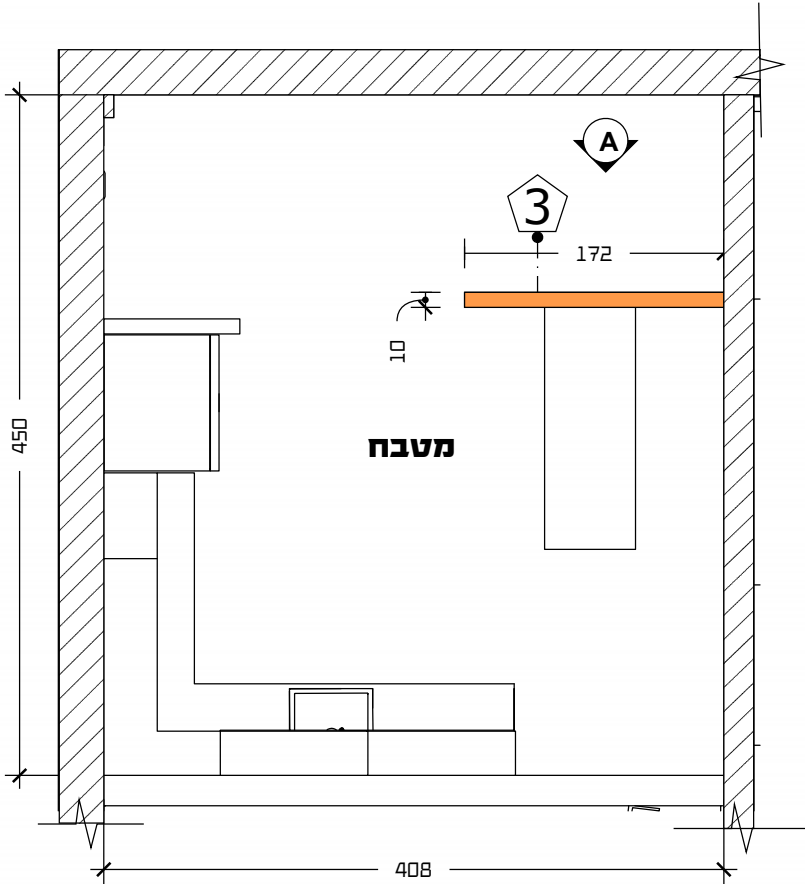

חזית A

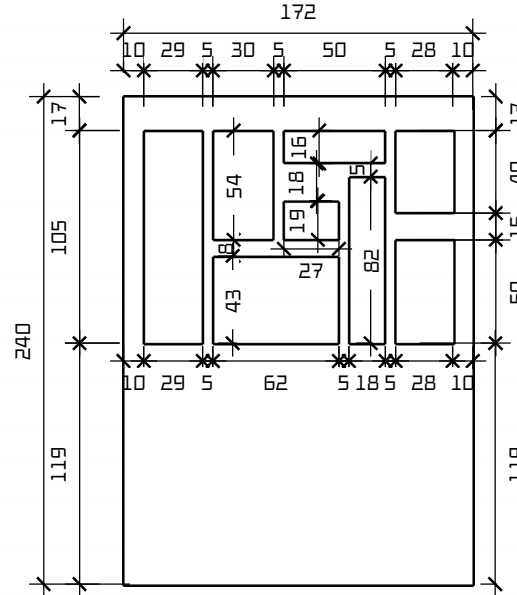

קיר גבס עם חלונות
ע"ג קונסטרוקציית מתכת
חלונות עם קנט פנימי בצבעים שונים

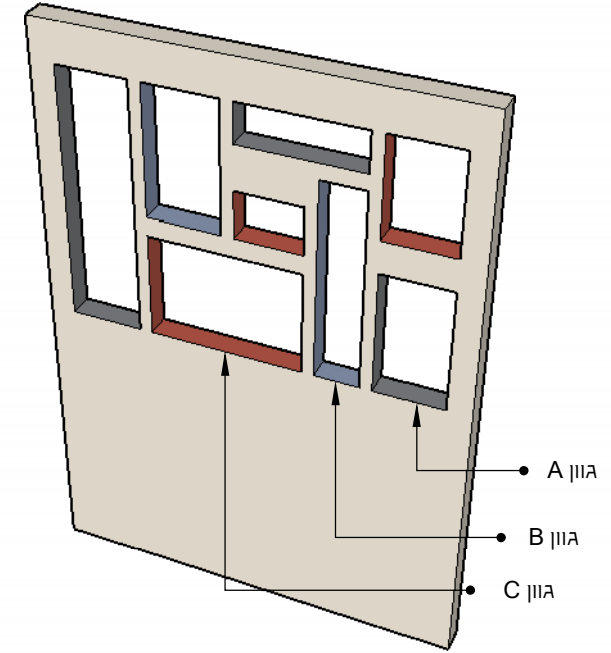

גוונים יבחרו לפי מס' בקטלוגי של הספק ויעודכנו בהמשך

קנט חלונות				קנט חלונות				קנט חלונות				גבס		
יצרן	צבע	מס'גוון	גוון	יצרן	צבע	מס'גוון	גוון	יצרן	צבע	מס'גוון	גוון	יצרן	צבע	מס'גוון
-	-	-	C	-	-	-	B	-	-	-	A	-	-	-

המבצע אחראי למידות והתאמתן בשטח. בכל מקרה של ספק יש לפנות למתכנן. אין לקבוע מידות על ידי מדידה בשרטוט! כל אביזרי פרזול יורכבו רק לאחר אישור דוגמא על ידי המעצבת.	למכרז	סטטוס:	מוקד אחוד
	3	גליון: 3	כתובת: ב"ח ברזילאי, אשקלון
	דף: 3	תאריך: 10/7/2023	תכנית: מטבח
	קנה מידה: 1:25		בניית קיר מעוצב



עיבוד ותכנון פולק ביחסרים
052-6020438
WOWIND2018@GMAIL.COM



אופן ספייס

חיפוי קיר דקורטיבי

פריט 4

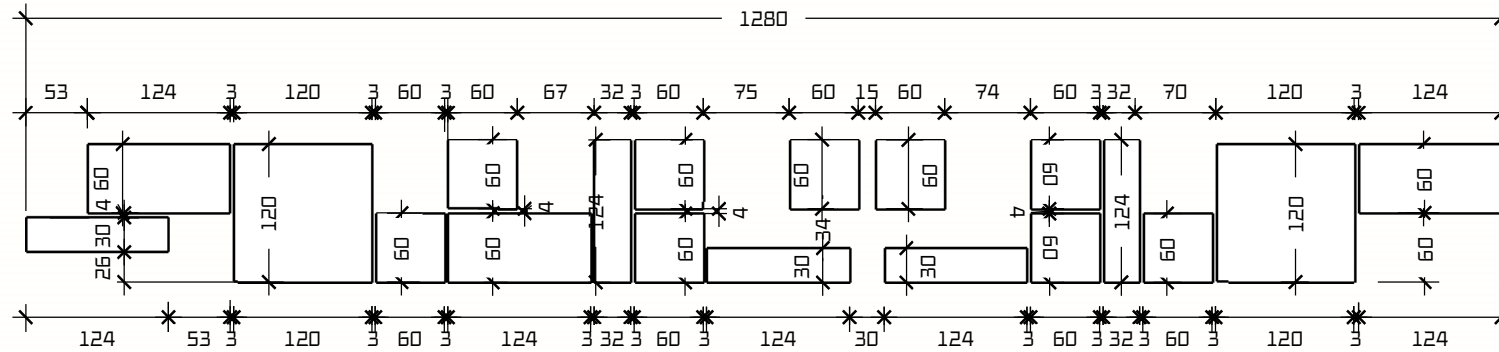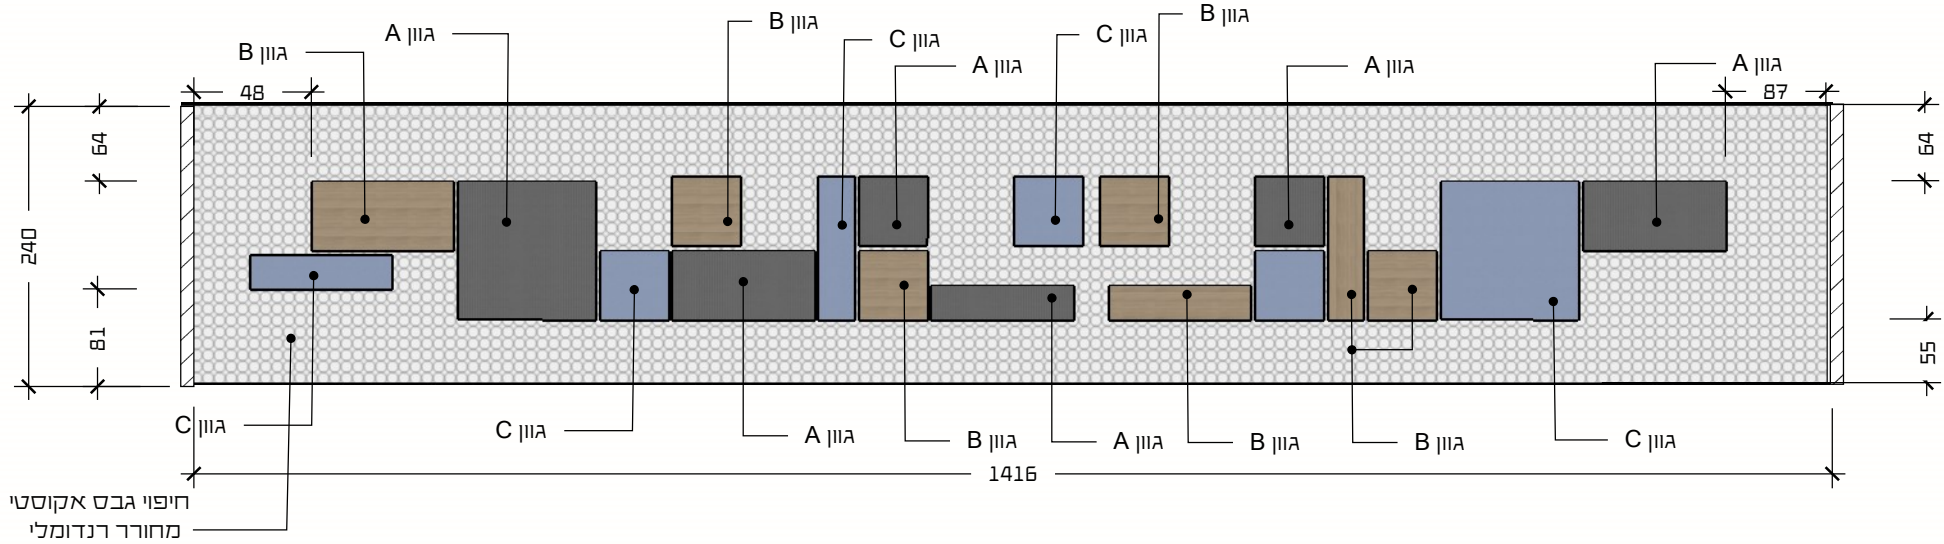

יש לבדוק מידות לפני ייצור!

גוונים יבחרו לפי מס' בקטלוג של הספק ועודכנו בהמשך

AUTEX חיתוך עם פאזה

גוון	מס'גוון	צבע	יצרן	גוון	מס'גוון	צבע	יצרן	גוון	מס'גוון	צבע	יצרן
A	-		-	C	-		-	B	-		-

המבצע אחראי למידות והתאמתן בשטח. בכל מקרה של ספק יש לפנות למתכנן. אין לקבוע מידות על ידי מדידה בשרטוט! כל אביזרי פרזול יורכבו רק לאחר אישור דוגמא על ידי המעצבת.

למכרז
סטטוס:
גליון: 4
דף: 4
תאריך: 10/7/2023
קנה מידה: 1:25

פרוייקט: מוקד אחוד
כתובת: ב"ח ברזילאי, אשקלון
תכנית: אופן ספייס
 חיפוי קיר דקורטיבי

WOW
Your
House



WITH OUT WALLS
interior design

עיבוד ותכנון פולק ביחסרים

052-6020438




wowind2018@gmail.com

אופן ספייס

חיפוי קיר דקורטיבי

פריט 6

פריט 5

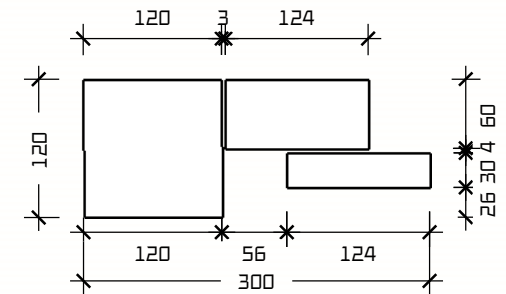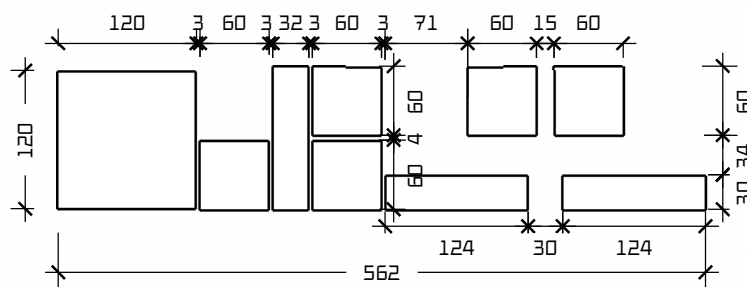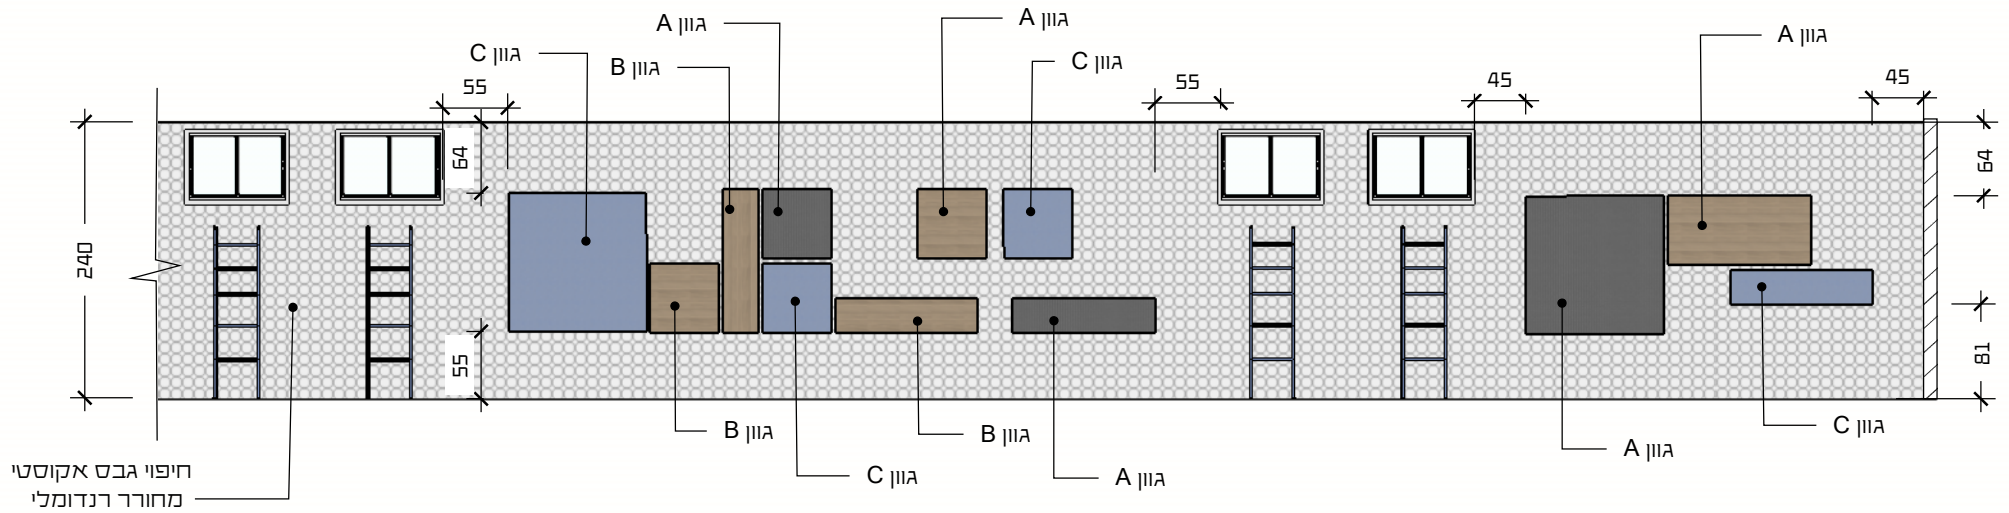

יש לבדוק מידות לפני ייצור!

גוונים יבחרו לפי מס' בקטלוג של הספק ועודכנו בהמשך

AUTEX חיתוך עם פאזה

גוון	מס'גוון	צבע	יצרן	גוון	מס'גוון	צבע	יצרן	גוון	מס'גוון	צבע	יצרן
A	-	-	-	C	-	-	-	B	-	-	-

המבצע אחראי למידות והתאמתן בשטח. בכל מקרה של ספק יש לפנות למתכנן. אין לקבוע מידות על ידי מדידה בשרטוט! כל אביזרי פרזול יורכבו רק לאחר אישור דוגמא על ידי המעצבת.

למכרז
סטטוס:
גליון: 5
דף: 5
תאריך: 10/7/2023
קנה מידה: 1:25

פרוייקט: מוקד אחוד
כתובת: ב"ח ברזילאי, אשקלון
תכנית: אופן ספייס
 חיפוי קיר דקורטיבי



עיבוד ותכנון פולק ביחסרים


052-6020438

wowind2018@gmail.com

חדר מנהל

חיפוי קיר דקורטיבי

פריט 7

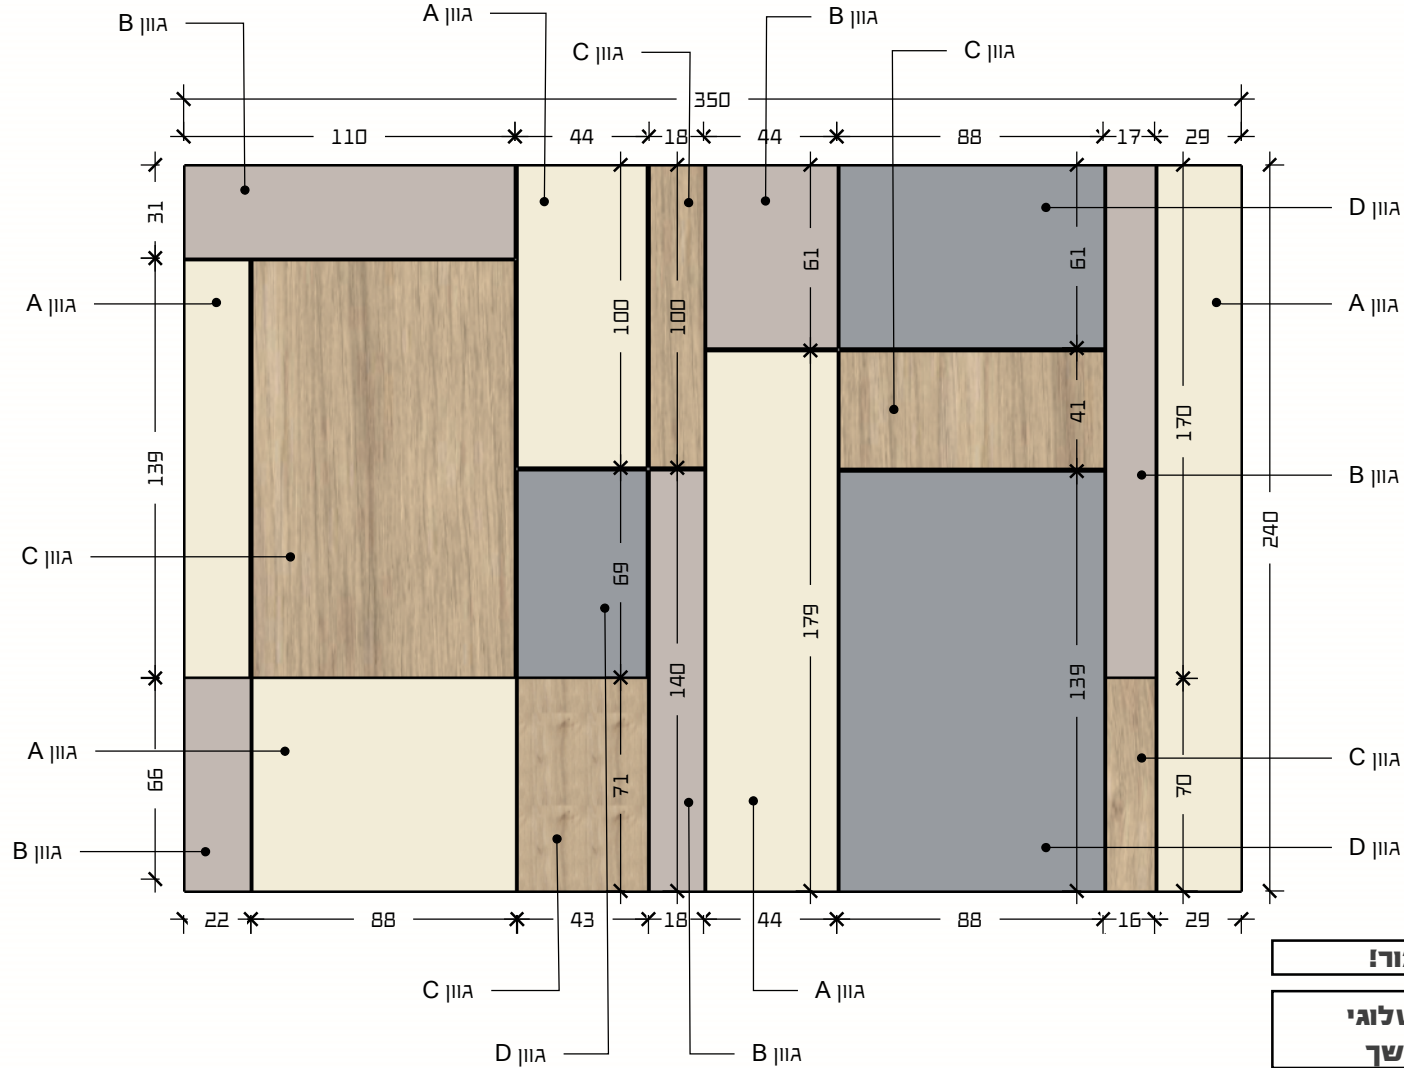

יש לבדוק מידות לפני ייצור!

גוונים יבחרו לפי מס' בקטלוגי של הספק ויעודכנו בהמשך

AUTEX חיתוך עם פאזה

גוון	מס'גוון	צבע	יצרן	גוון	מס'גוון	צבע	יצרן	גוון	מס'גוון	צבע	יצרן	גוון	מס'גוון	צבע	יצרן
A	-	-	-	D	-	-	-	B	-	-	-	A	-	-	-

המבצע אחראי למידות והתאמתן בשטח. בכל מקרה של ספק יש לפנות למתכנן. אין לקבוע מידות על ידי מדידה בשרטוט! כל אביזרי פרזול יורכבו רק לאחר אישור דוגמא על ידי המעצבת.

למכרז
סטטוס:
גליון: 6
דף: 6
תאריך: 10/7/2023
קנה מידה: 1:25

פרוייקט: מוקד אחד
כתובת: ב"ח ברזילאי, אשקלון
תכנית: חדר מנהל
 חיפוי קיר דקורטיבי



עיבוד ותכנון פולק ביחסרים

052-6020438

wowind2018@gmail.com