תפקיד/ מקצוע	
שם	
תאריך	
17.__.__	

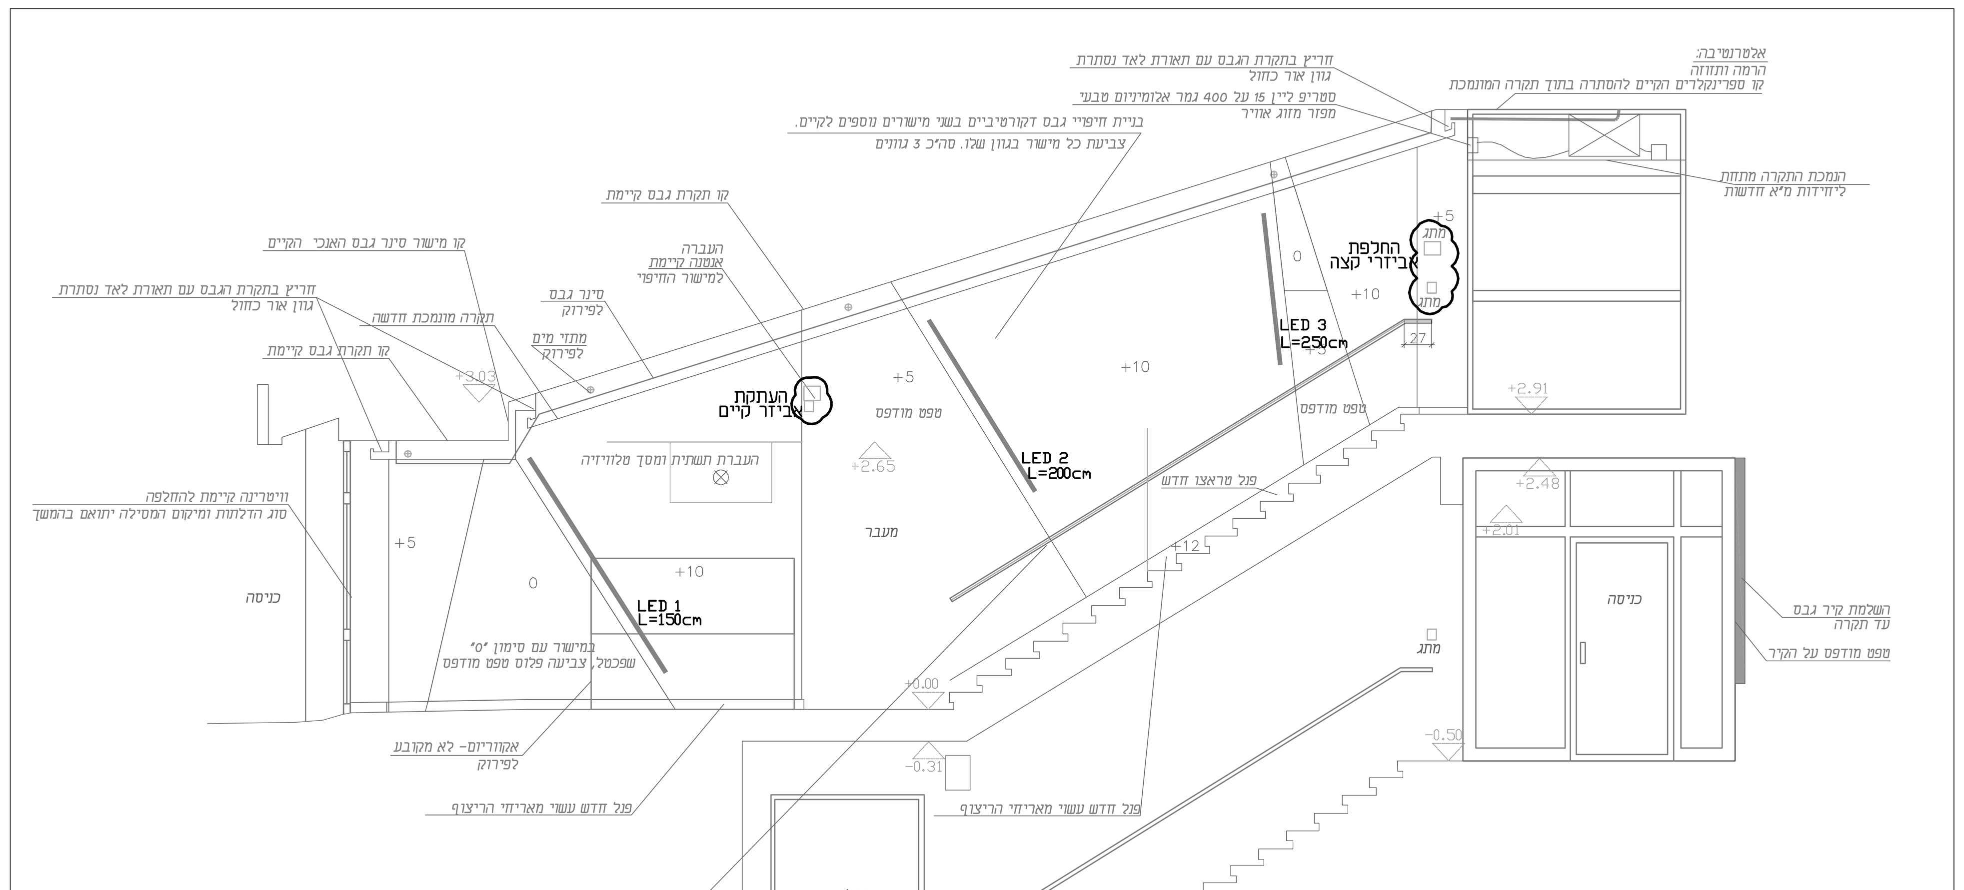

מבט א
קנה מידה 1 : 50

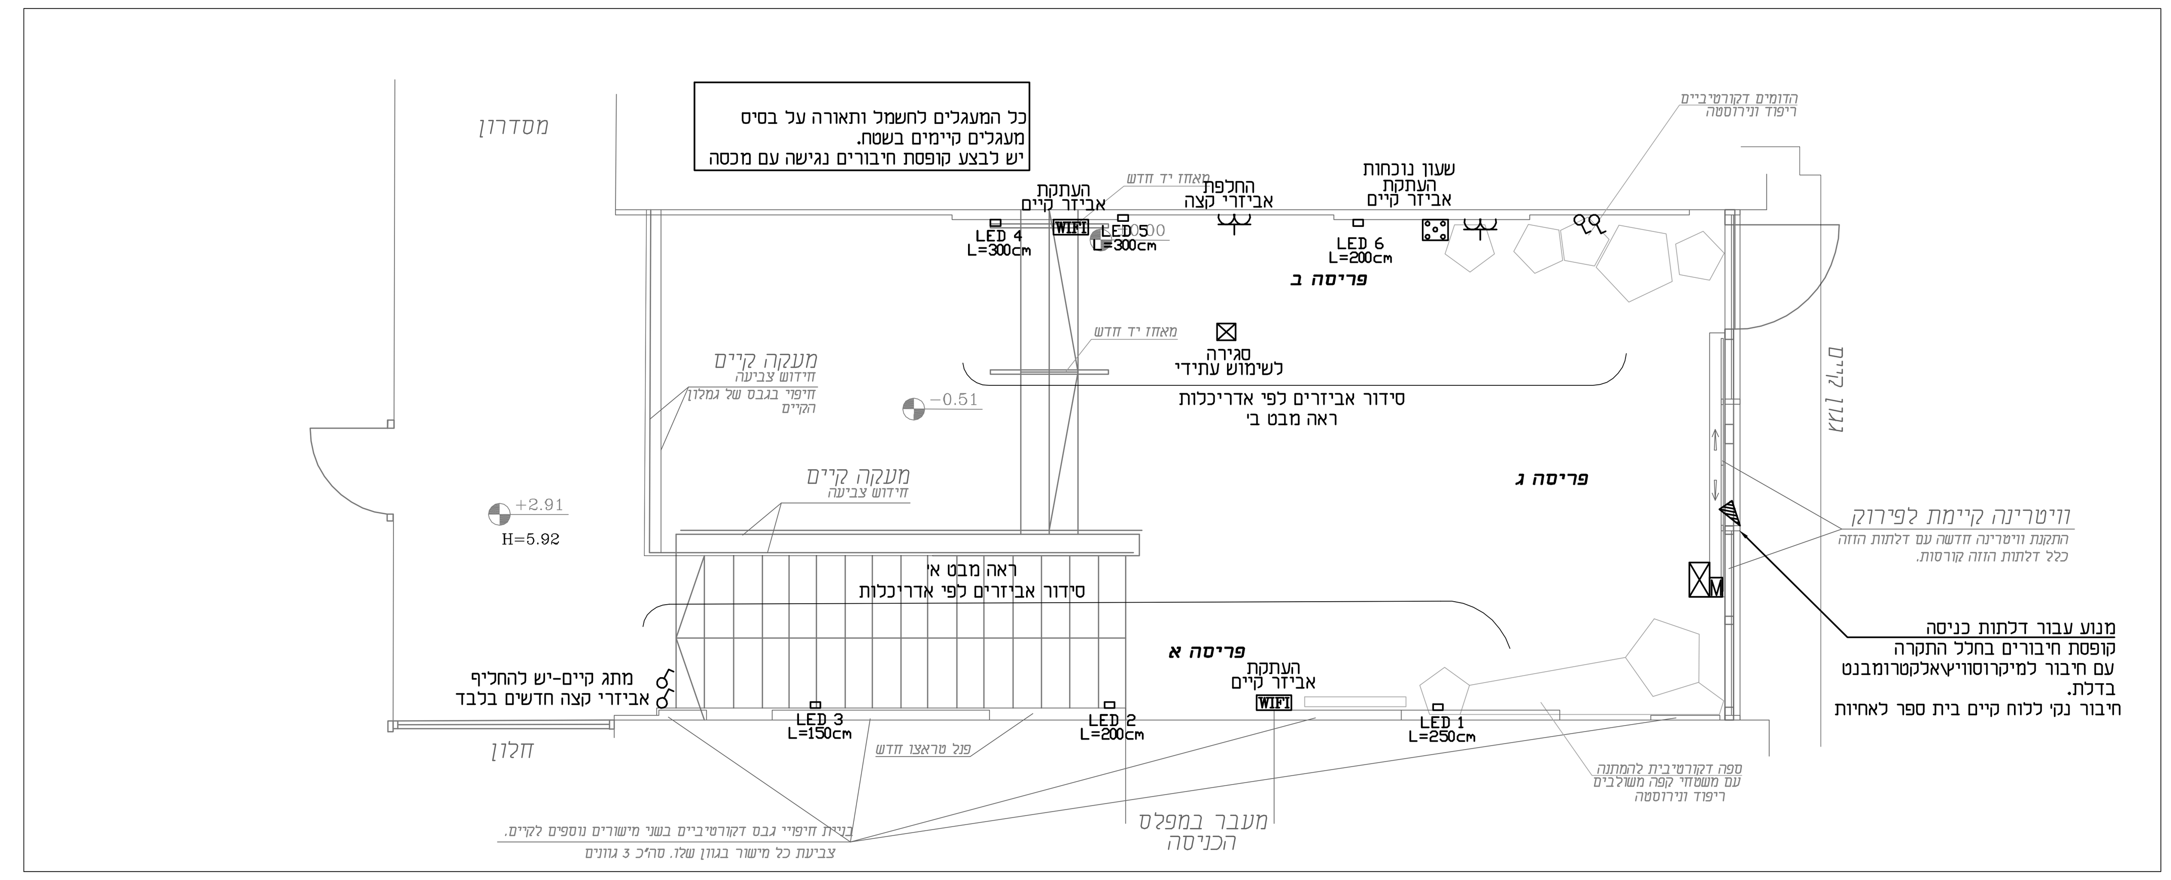

תכנית חשמל ותאורה בקירות
1:50

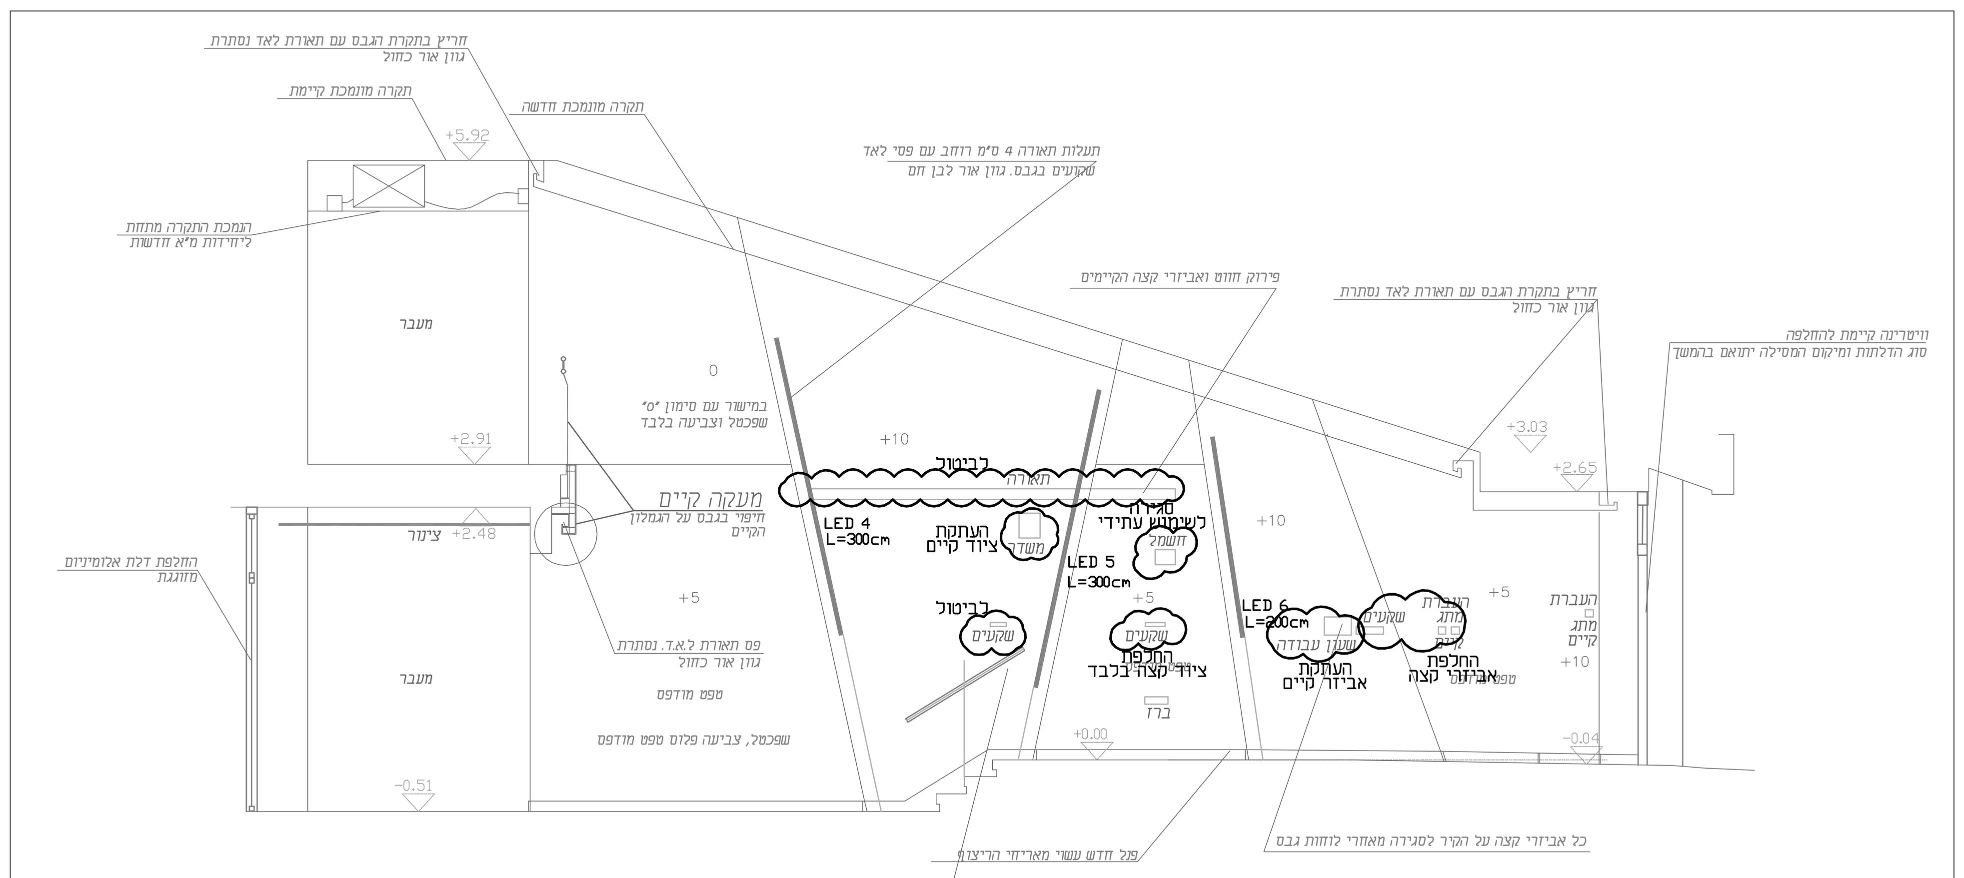

מבט ב
קנה מידה 1 : 50

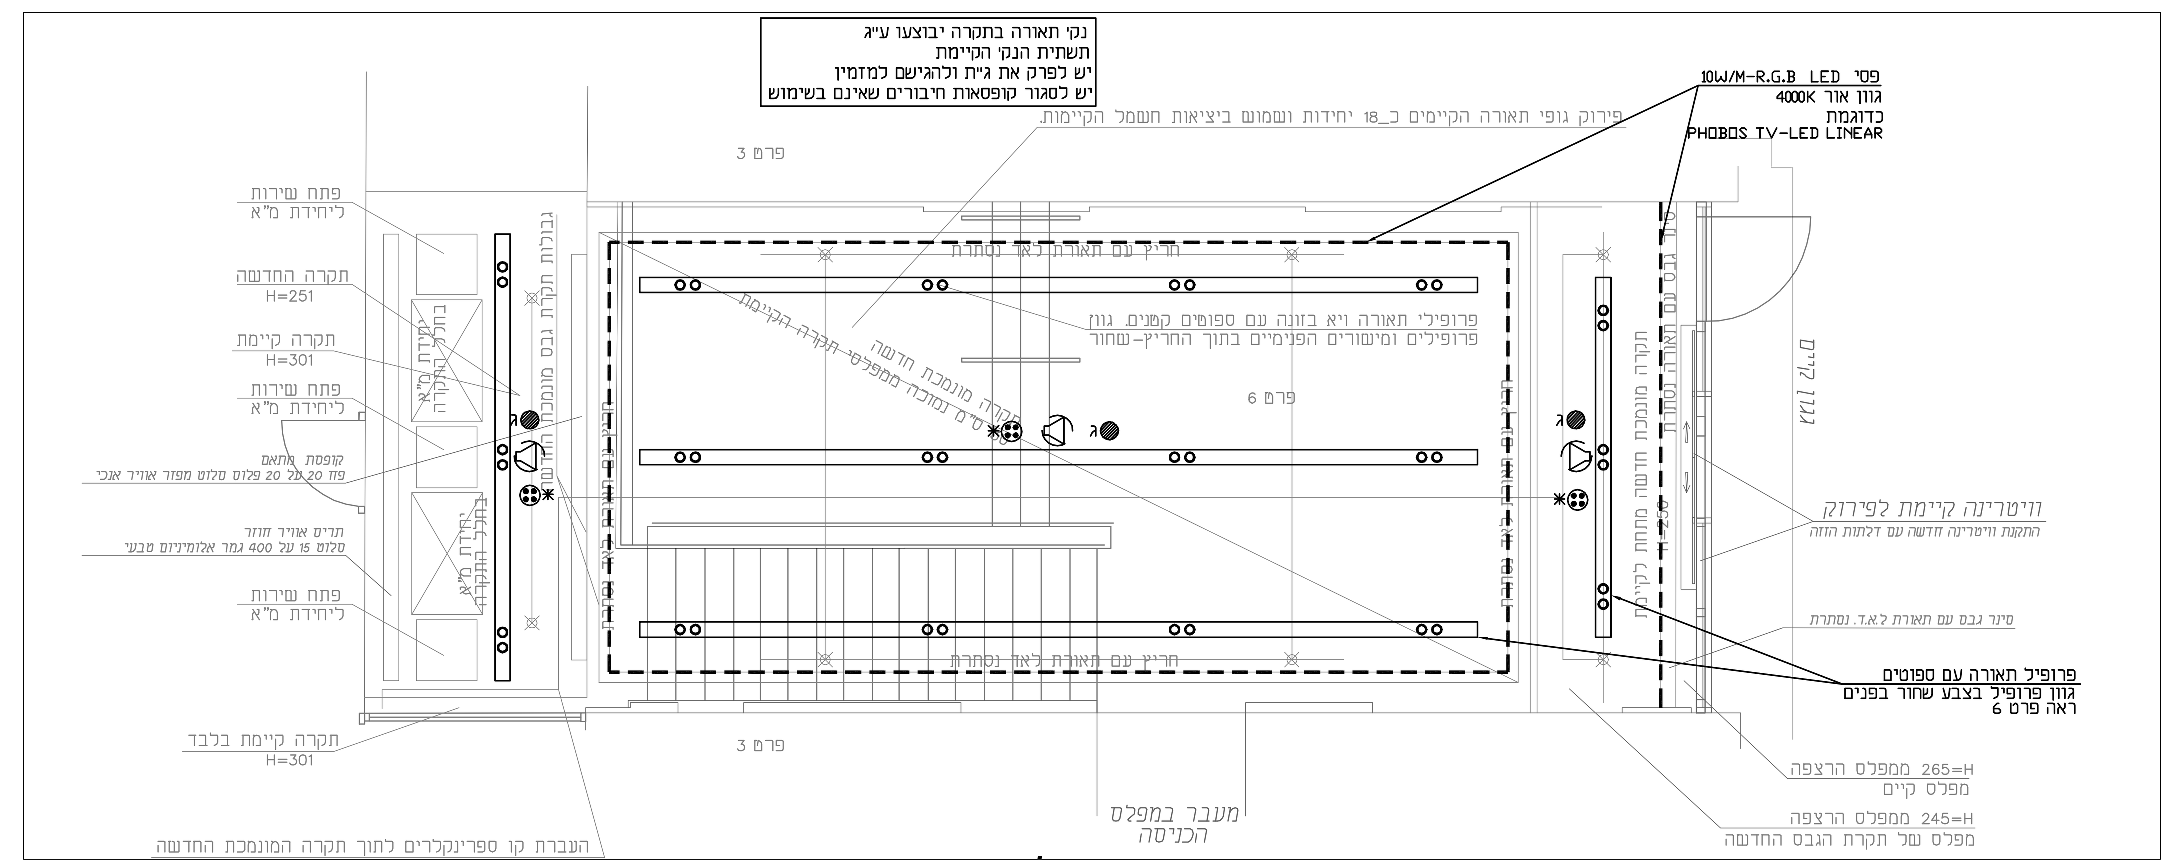

תכנית חשמל ותאורה בתקרה
1:50

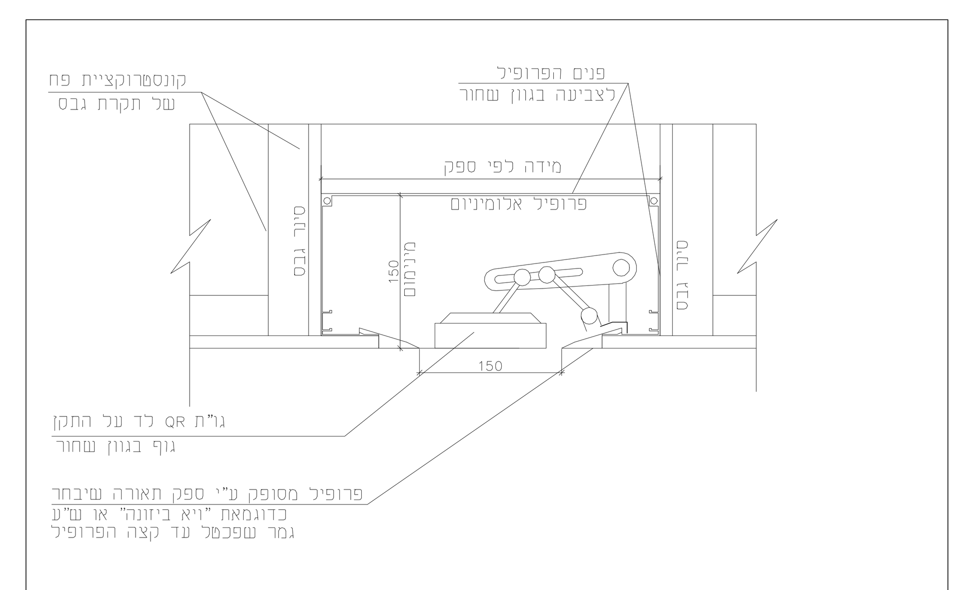

פרט טיפוסי 6- חריץ ויא ביזונה בתקרת גבס עם ספוטים
קנ"מ 1:5
מידות במילימטרים

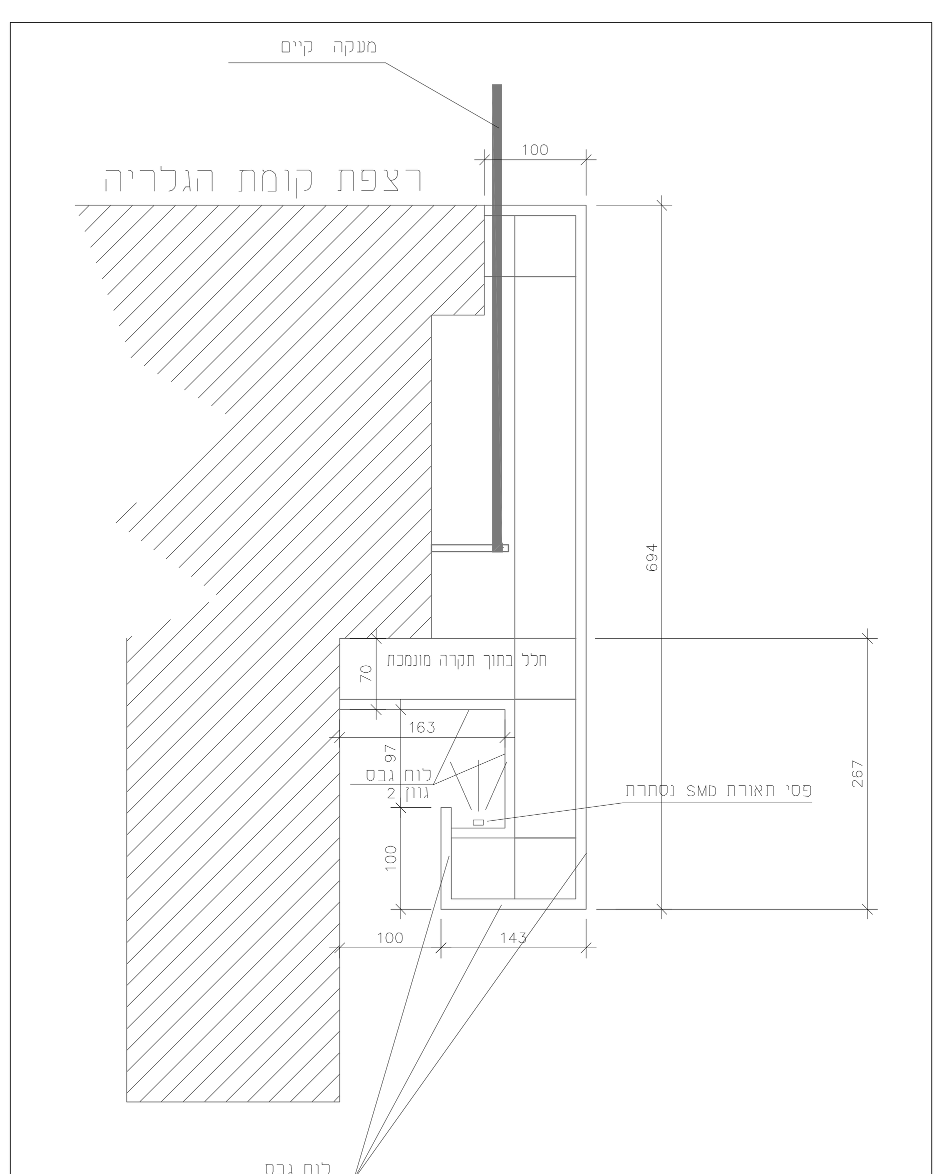

פרט טיפוסי 5- פרטי סינרי גבס בתחתית הגלריה
עם תאורת SMD נסתרת
קנ"מ 1:5
מידות במילימטרים

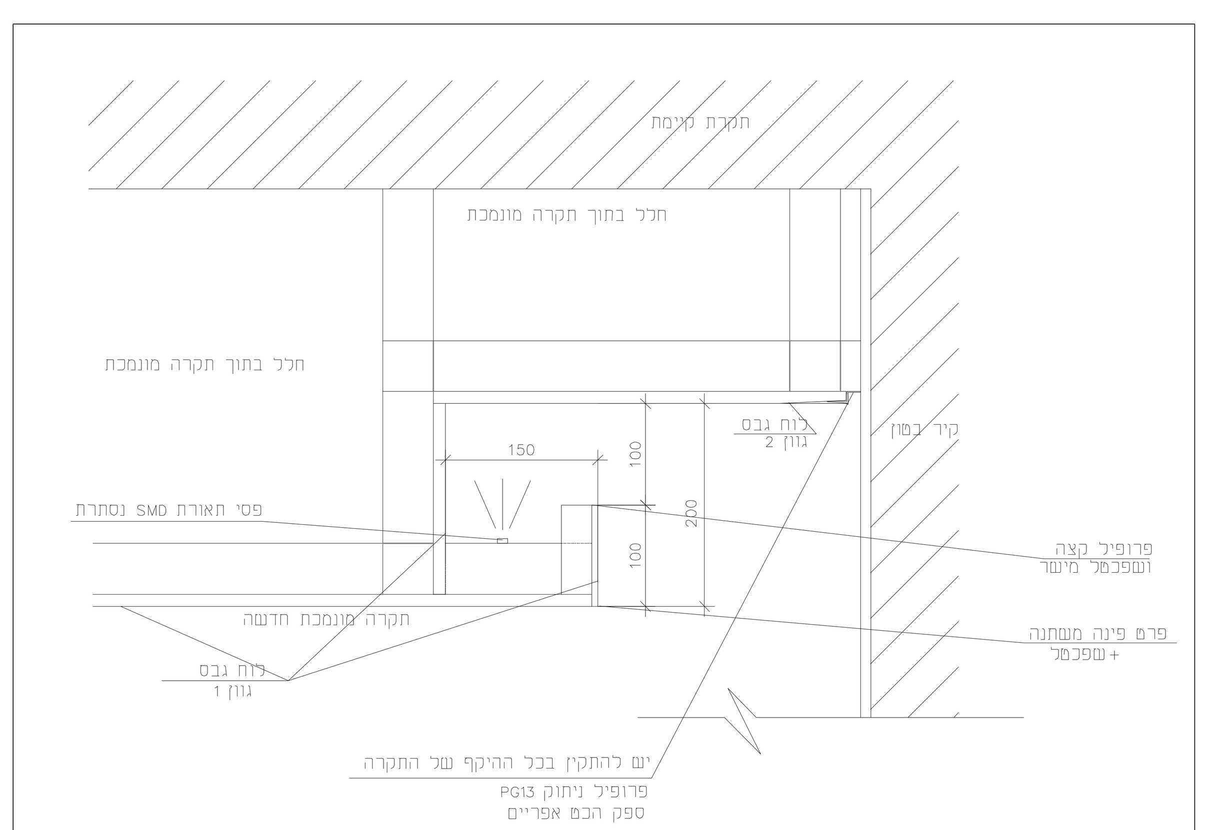

פרט טיפוסי 3- פרטי סינרי גבס בתקרה
עם תאורת SMD נסתרת
קנ"מ 1:5
מידות במילימטרים

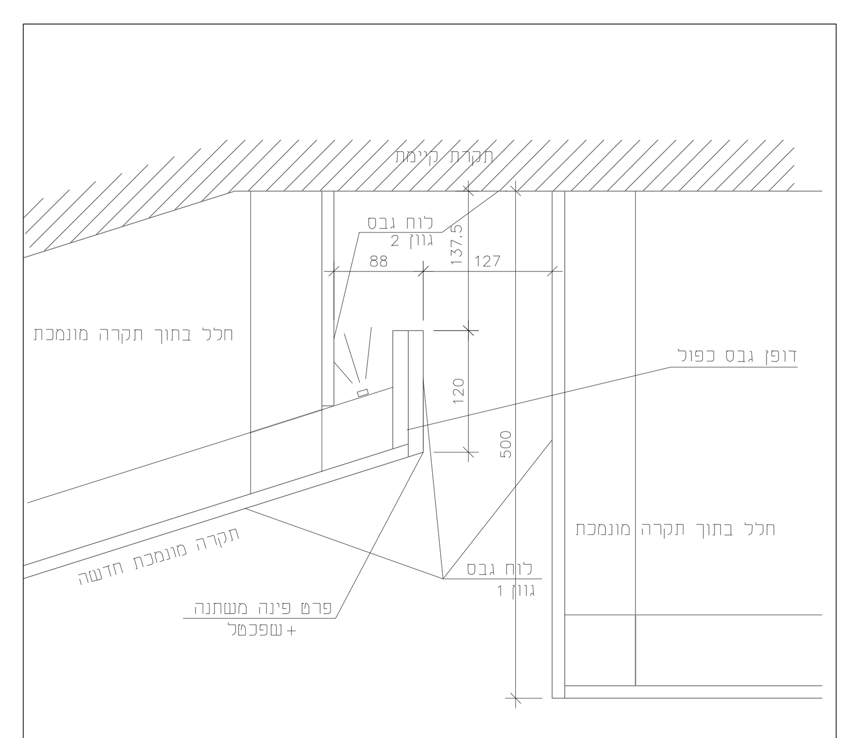

פרט 1- פרטי סינרי גבס בתקרה
עם תאורת SMD נסתרת
קנ"מ 1:5
מידות במילימטרים

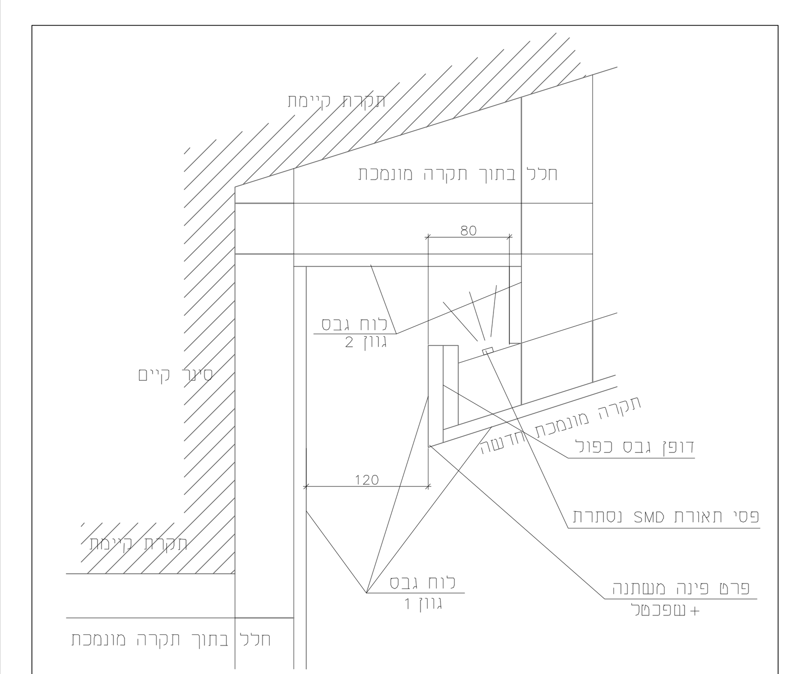

פרט 2- פרטי סינרי גבס בתקרה
עם תאורת SMD נסתרת
קנ"מ 1:5
מידות במילימטרים

\\Server\d\mavm\0-1000\580-66\580-66 - EL10

מס'	תאריך	שינויים
00	__.__.__	__

ג.איטקין ע.בלום הנדסת חשמל בע"מ

סניף ראשי
רחוב יד חרוצים 4 ירושלים
טל : 02-6735062
פקס : 02-6735258
blum@e-blum.com

סניף מרכז
אפעל 3 קרית אריה פ"ת
טל : 077-4243282
פקס : 077-4432085
rae@e-blum.com

מכון התקנים הישראלי

שם הפרויקט :
בית חולים ברזילי
בית ספר לאחיות

שם התוכנית :
תוכנית חשמל ותאורה
לובי כניסה ראשי

תאריך יצירה: 20.01.19	מס' קובץ : 580-66-EL10

אישר :	תכנן :	שרטט :
משה	דביר	רעות
תאריך עדכון: 17.__.__	קנה מידה : 1:50	מטרה : מכרז
מס' עדכון : 00	מס' הגיליון : EL10	מס' הפרויקט : 580-66