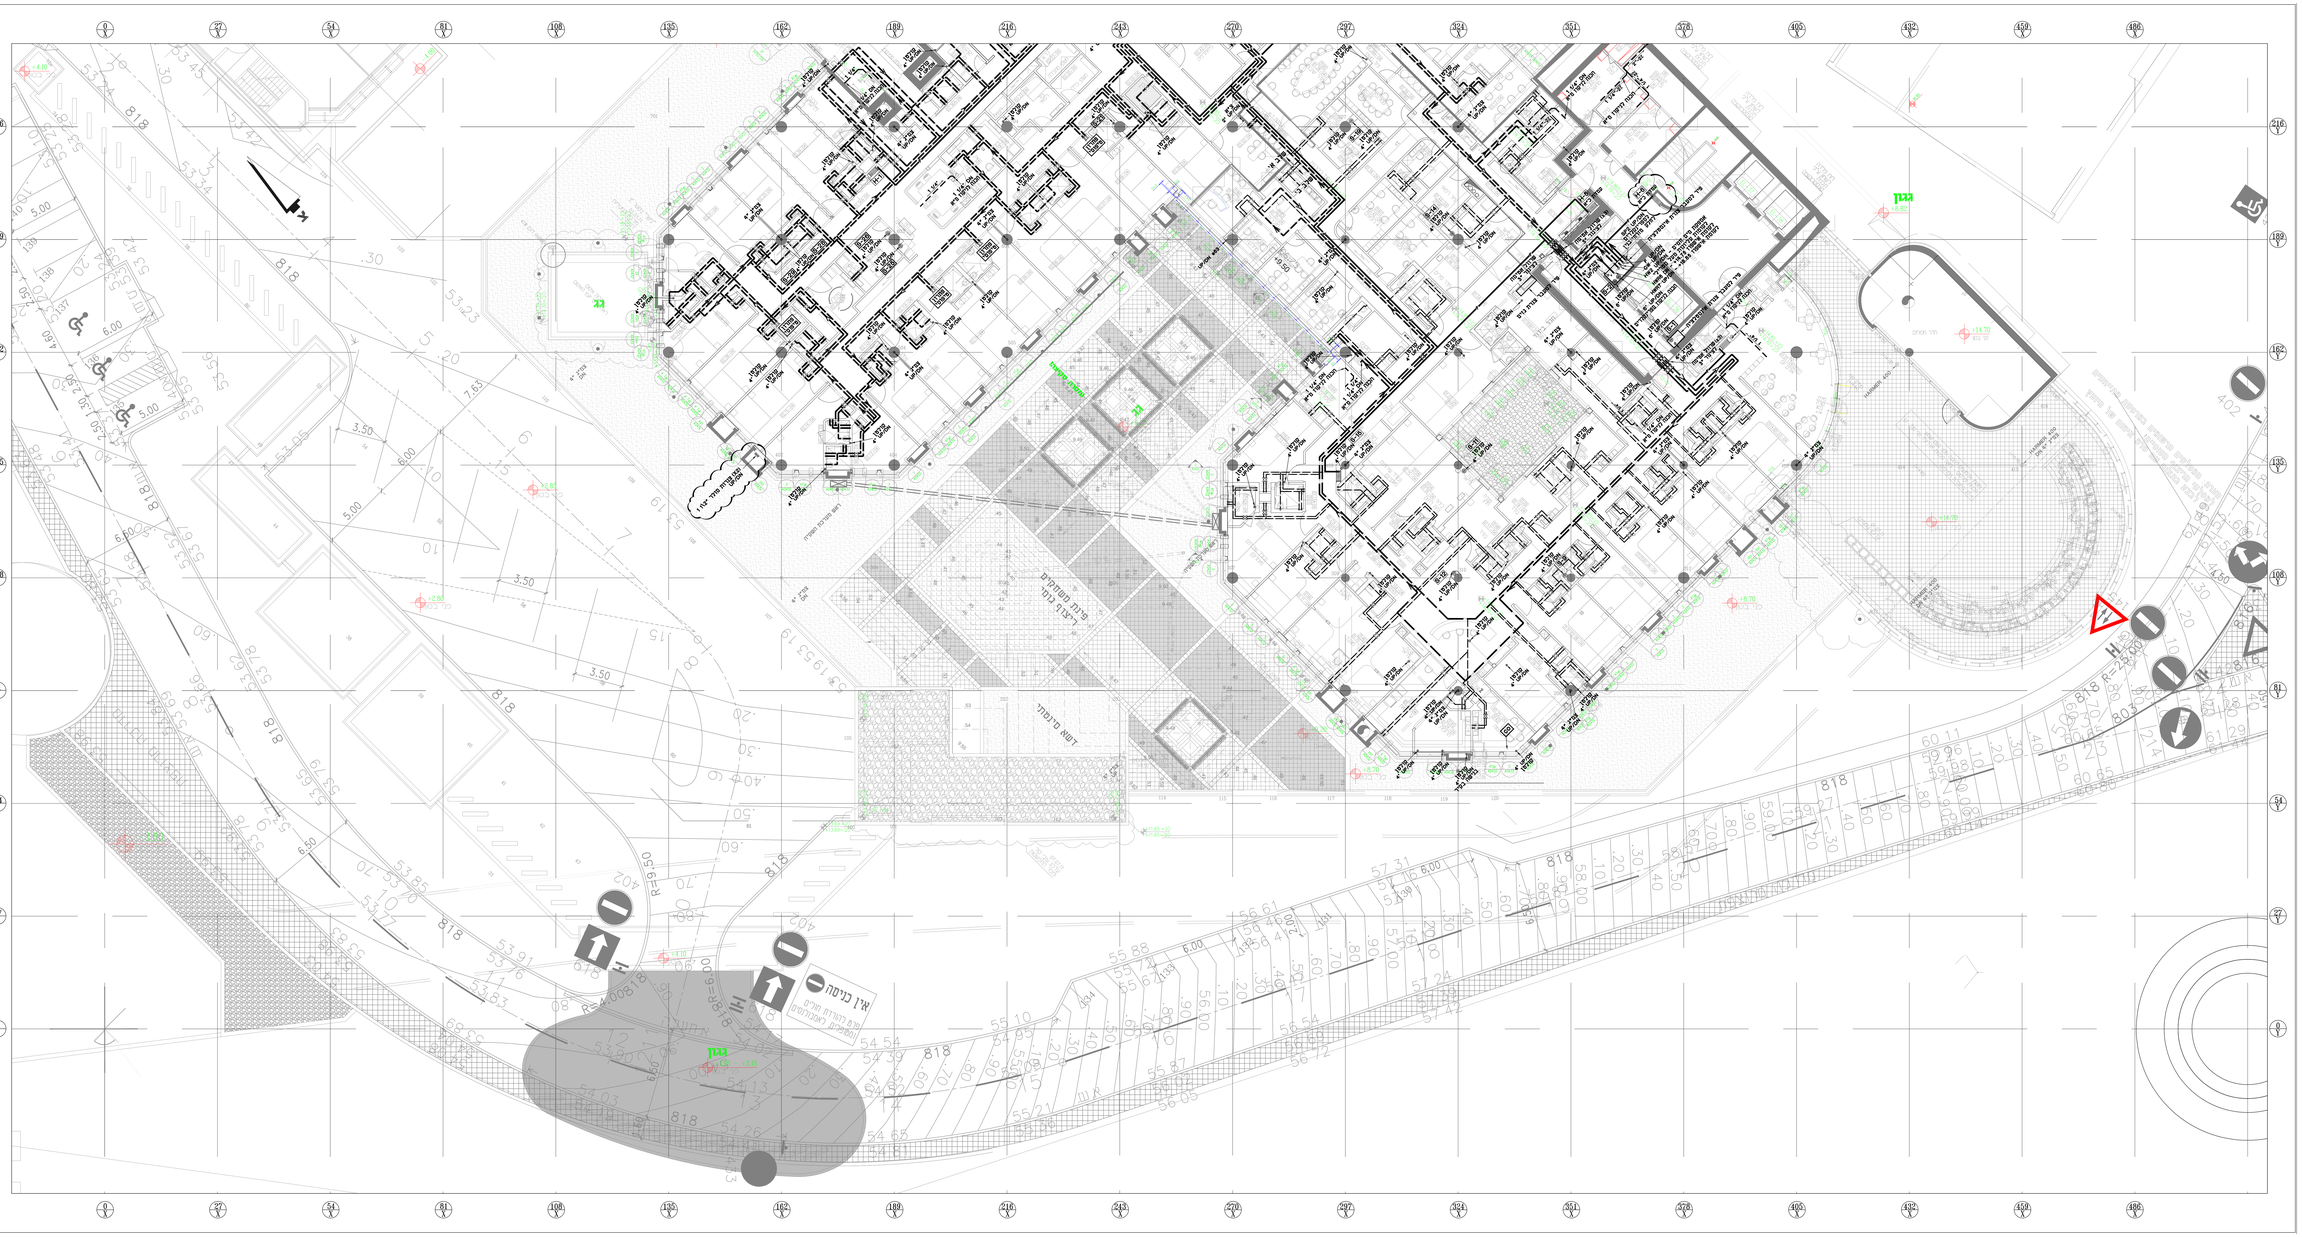

תמצה

תאריך	

1	01.04.19
שינויים	תאריך מהדורה

מדינת ישראל
משרד הבריאות
מנהל תכנון פיתוח וביטוח
משרדות רפואה

המרכז הרפואי ברזילי
אשקלון
מבנה כירורגי ממוגן

יועצי ופיקוח ותכן מבנים דר' דוד הלפרן ב"ל 8431
Email:haim1@bezeq.net.il 08-6708000 :T 08-6708000 :F

אדריכלות מלל קעקוע אדריכלים דר' ן' ויסל דר' ,ל' ,מלל
Email: office@melal.co.il 03-5246800 :T 03-5246800 :F

תוכנית המפתח

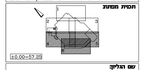

שם הגליון

קומת אישפוז
מפלס +14.75 - חלק דרומי
תוכנית תיקיה

מס' הגליון

7 - t - 2

שלב	לביצוע
לעיון	לתיאום / לחתימה / לביצוע
מעמד	אחרי תוספת / עם הסמכה / מס' מהדורה
תבנית	4938-14shpuz-t 4.5.6
6234	
תאריך	16.05.16 קנ"מ 1:100
תוכן	יאיר יוסף ביטה
שרטט	הייתם אשאר
מהדורה	1
01.04.19	תאריך

אמנון דשן מהנדס בע"מ
שלבי תכנון הנדסי בינוי
דרך הים 3, רעננה 9777
02-6468768 :פקס 074-7870000 :טל
e-MAIL: Amnon@dasen.co.il
D:\a4938-new\4938-14shpuz-t-2011.dwg