


תכנית מיזוג

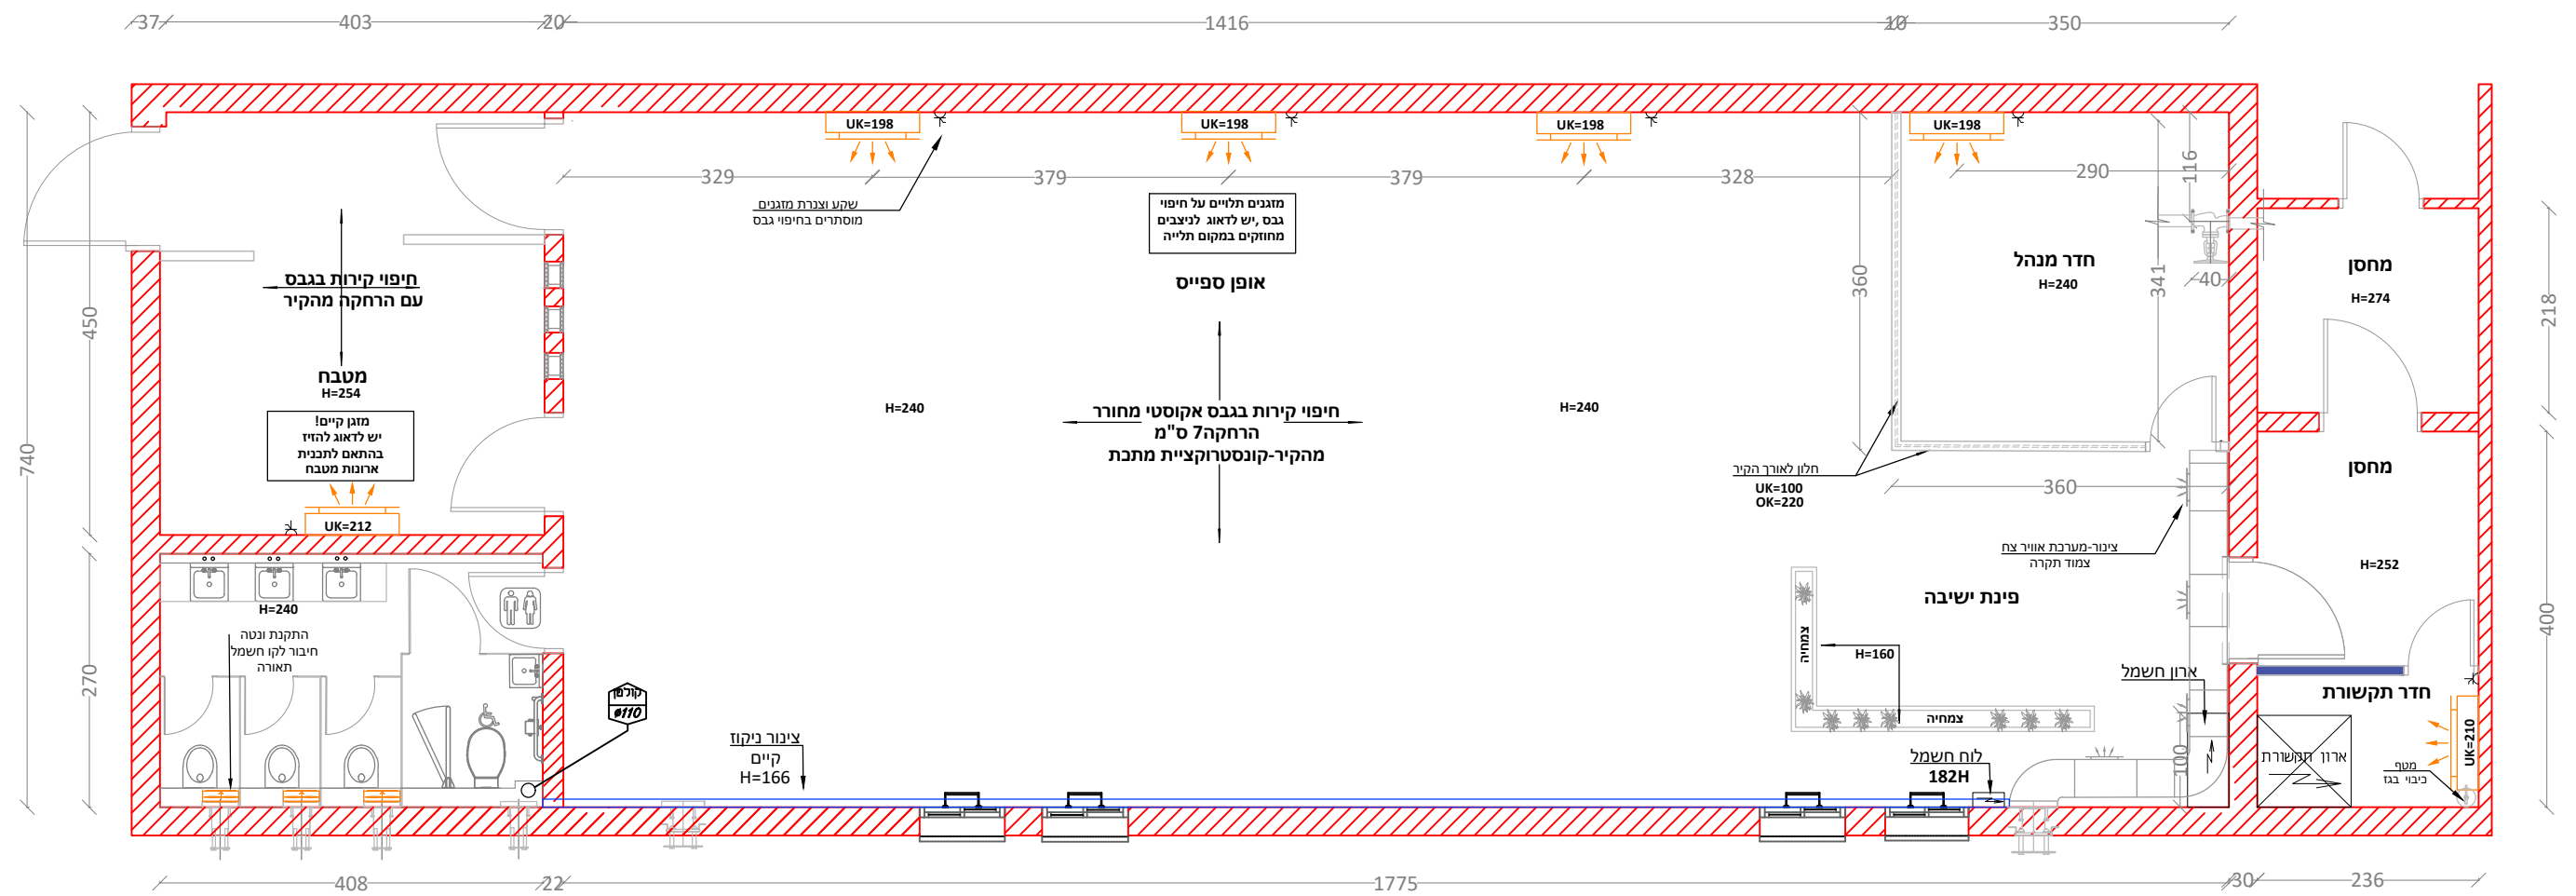

הערה חשובה:
כל המזגנים מורכבים ע"ג חיפוי קיר אקוסטי, פרט למזגן בתקשורת
שקע מזגן וצינורות מוסתרים מתחת לחיפוי.
צינור אוויר צח מוצמד לתקרה ולקיר ומחופה בסיגר גבס ע"פ תכנית

הערות:
כל המידות הרחקה מהקיר מתייחסות לקיר בפון קיים,
אלא אם צויין אחרת!
כל המידות מתייחסות למרכז גוף האביזרים,
אלא אם צויין אחרת!

מס' גליון

2

□ לביצוע:
■ למכרז:
קנ"מ: 1:75
תאריך: 03/07/2023
מהדורה:

הערות המבצע אחראי למידות והתאמתן בשטח.
בכל מקרה של ספק יש לפנות למתכנן.
אין לקבוע מידות על ידי מדידה בשרטוט!
כל אביזרי פרזול יורכבו רק לאחר אישור
דוגמא על ידי המעצבת.

ב"ח ברזילאי
מוקד זימון תורים

תכנית מיזוג

פרוייקט

תכנית

תכנון ועיצוב
פולק ביאטריס
052-6020438

wowind2018@gmail.com

WOW
Your
House

ש.ת.ת.א
WITH OUT WALLS
interior design