


ק.חיבורים UC למהדקי מעבר בין חדר מכונות לחדר MRI זה קבוצת שימוש 2
 מידות הקופסה 36/50/15 מוזן מלוח MRI 7.3.4

מיקום סופי יקבע ע"י פיליפס מול הפיקוח

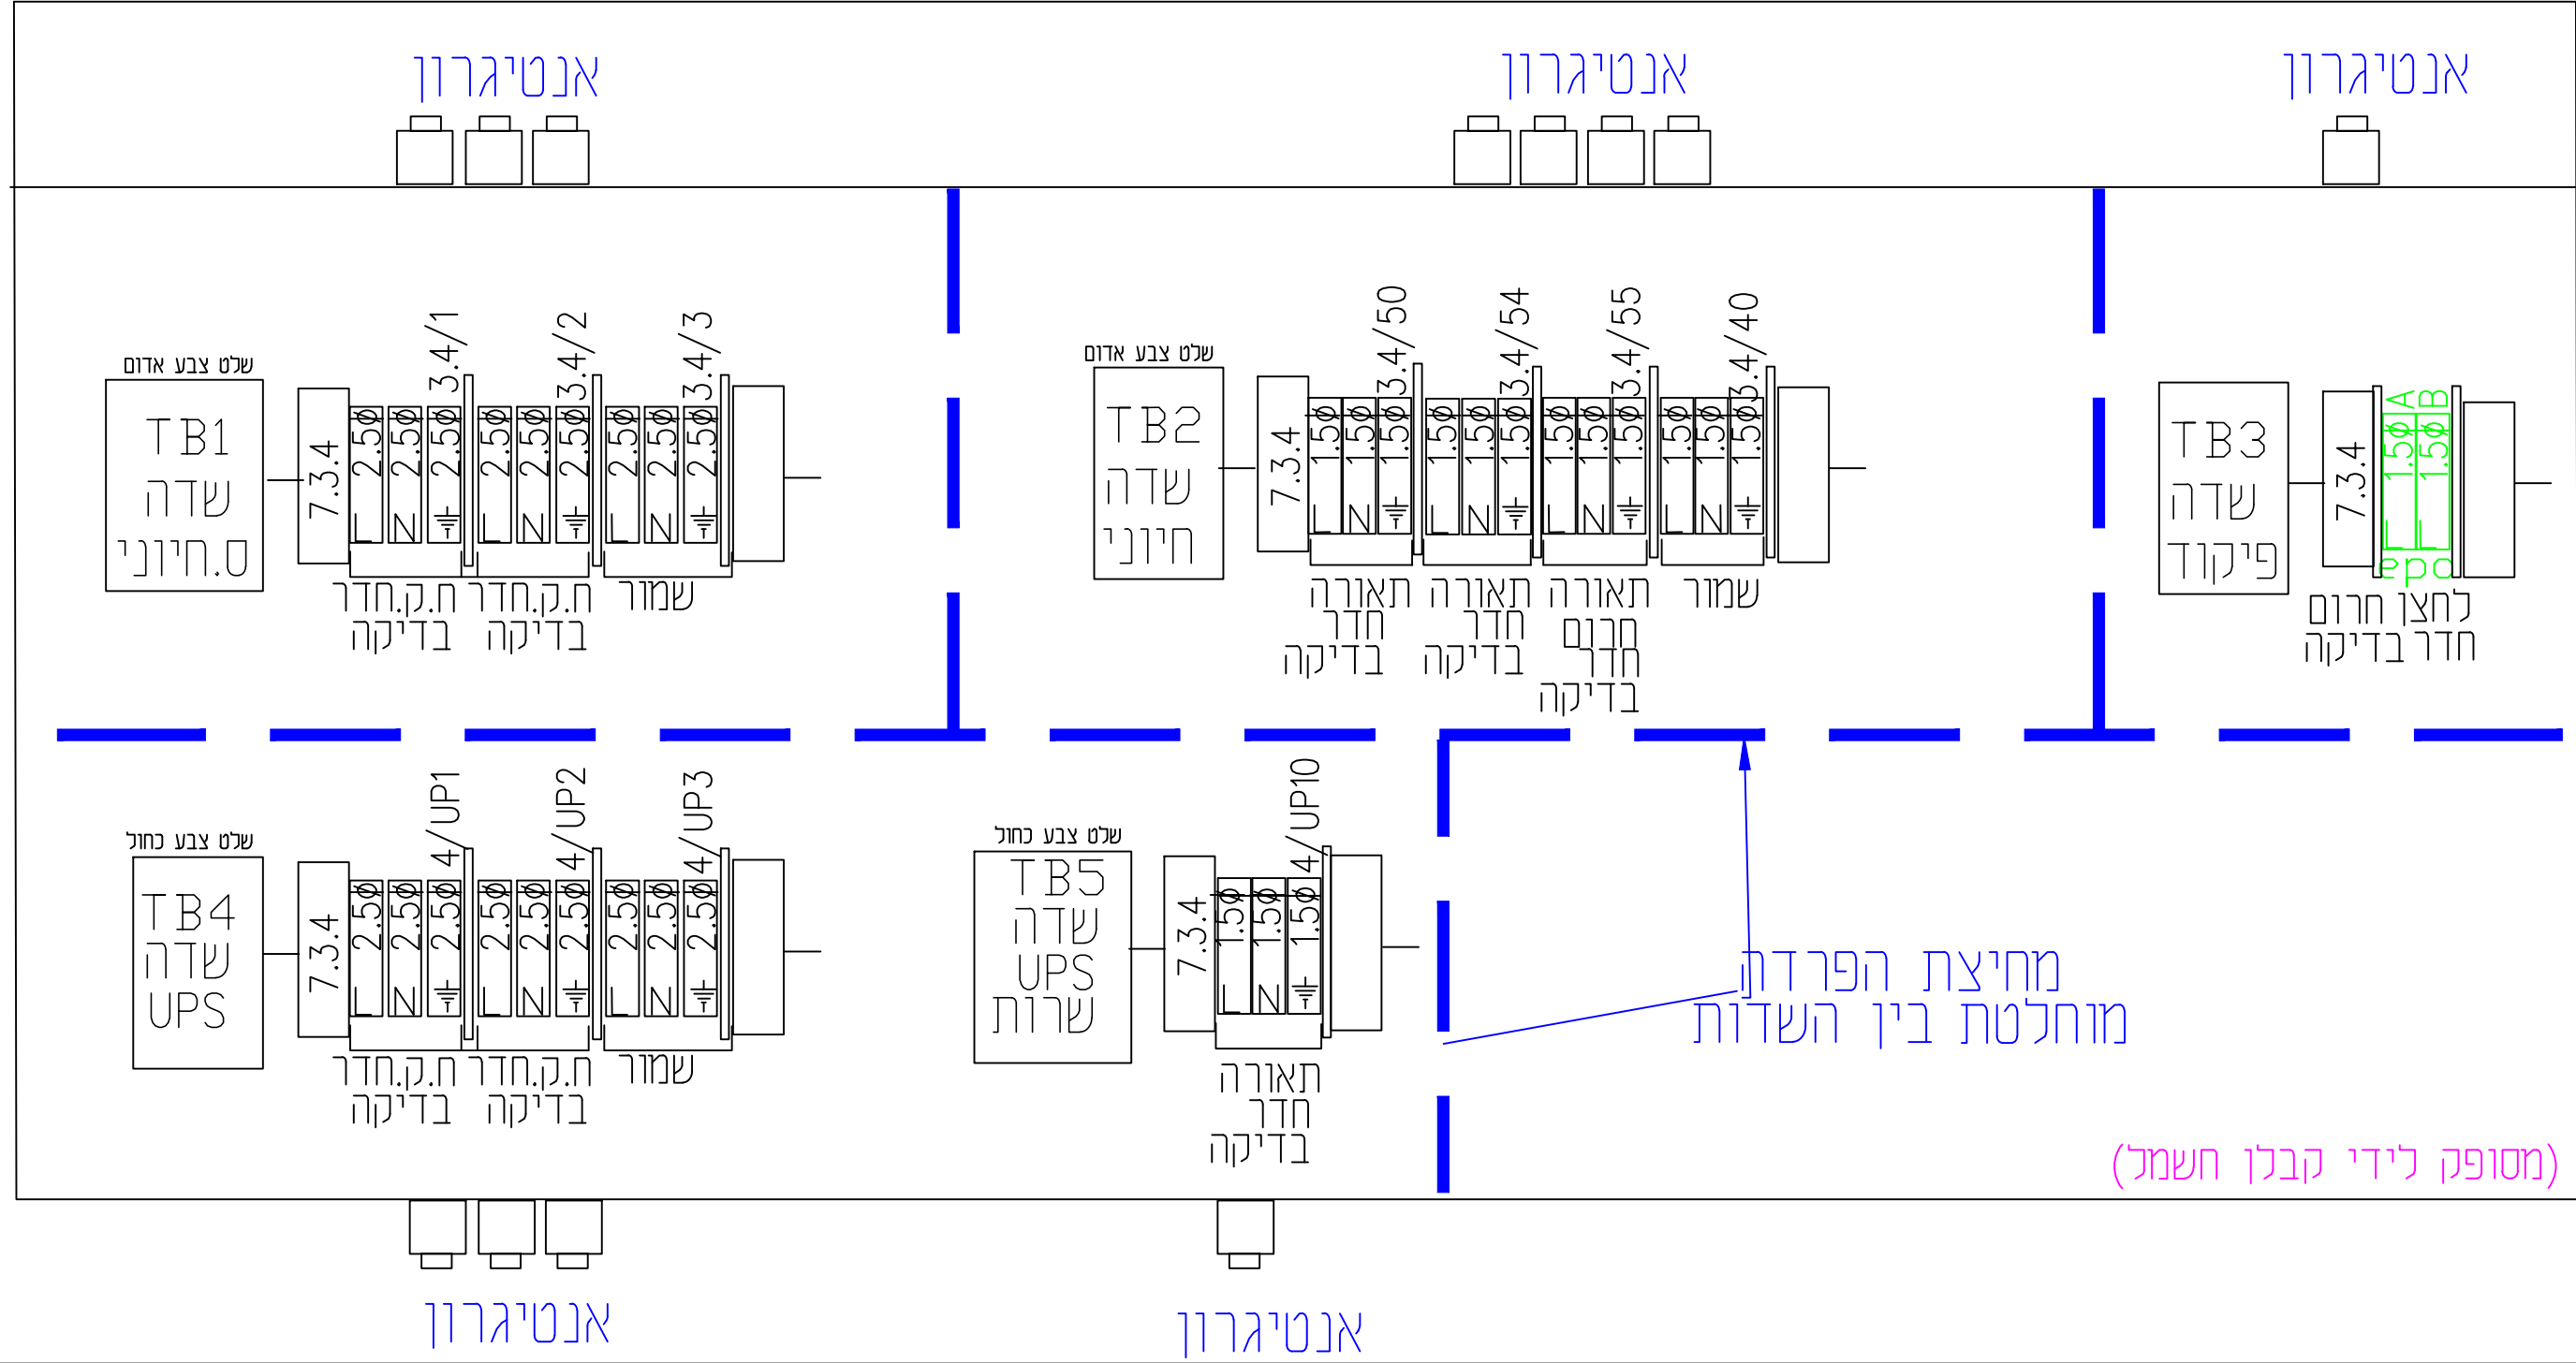

מחיצת הפרדה מוחלטת בין השדות

(מסופק לידי קבלן חשמל)

Technical specifications and project information on the right side of the drawing:

- Scale: 1:1
- Project Name: קופסת חיבורים מהדקי מעבר בין חדר מכונות לבין חדר MRI
- Client: קופסת חיבורים מהדקי מעבר בין חדר מכונות לבין חדר MRI
- Contract No: 8159-1
- Issue No: 14/8/18
- Author: יוסי משה
- Checked: יוסי משה
- Project No: 8159-1