פריסת קירות שרותים – קומת קרקע

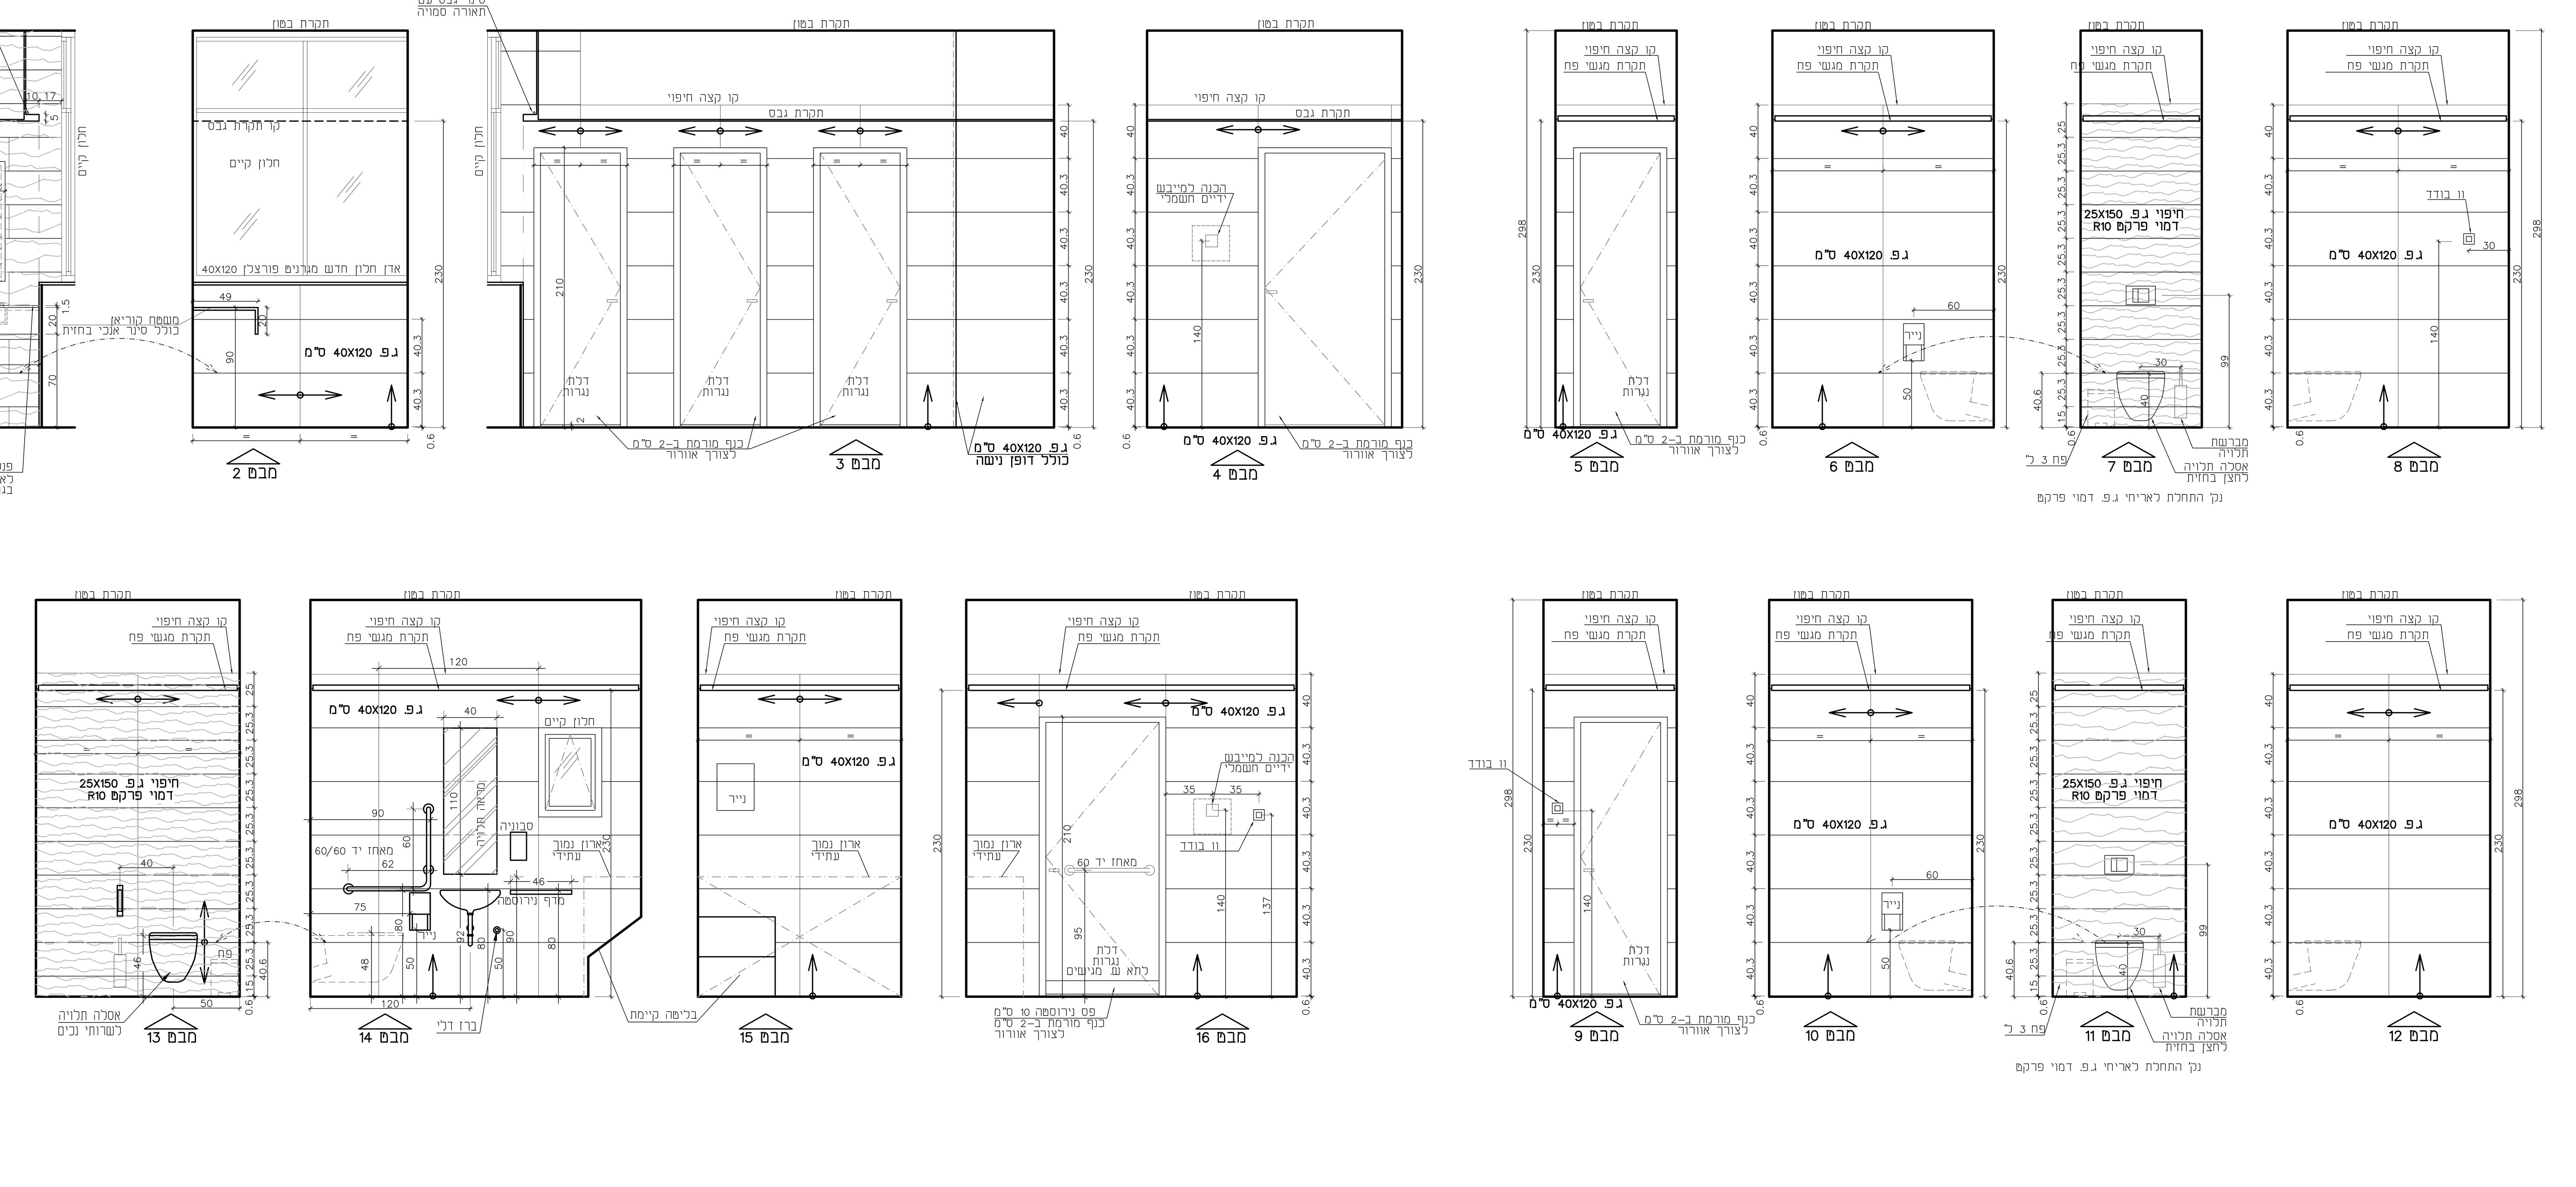

שרותים קומת קרקע

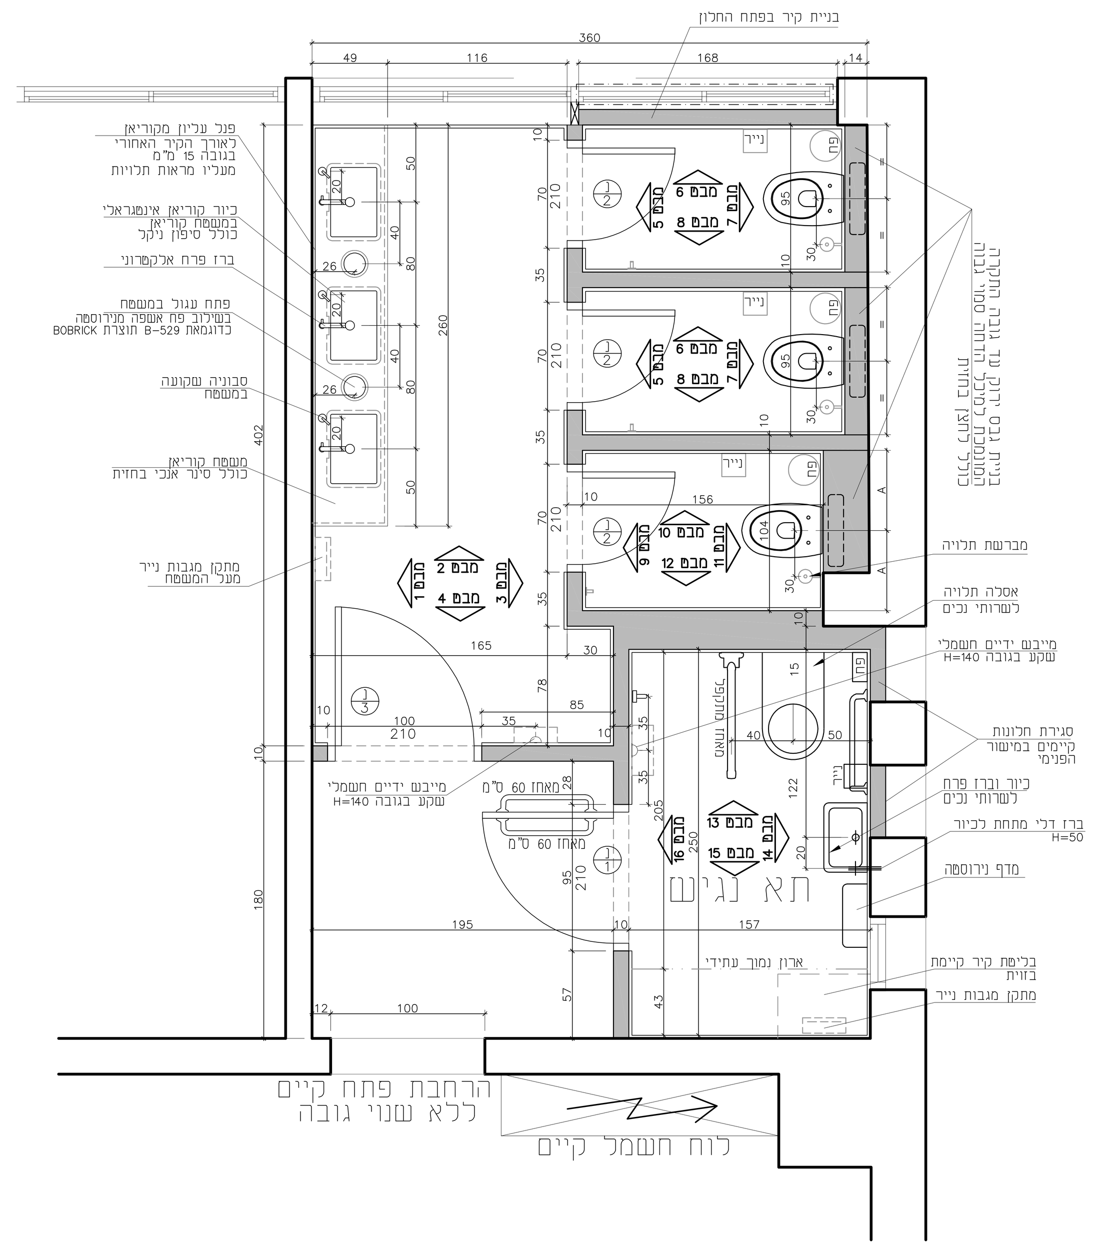

אביזרים לשרותים בקומות קרקע ו–א' – תלמידים	כמות
1. מראת קריסטאל תלויה כולל הרחקה – במידות 90X45 ס"מ ללא פאזה כולל ליטוש יהלום בקצוות	5
2. משטחי קוריאן עבור הכיורים כולל סינר קידמי יורד מקוריאן ופנל אחורי עולה על קיר אחורי – הכל לפי תכנית – מידות כלליות 49X168 ס"מ ויחידה במידות 49X258 ס"מ	2
3. אסלה תלויה כולל מיכל הדחה סמוי עם לחצן חזית לבחירת האדריכלי פנים, מושב קשיח תקני – ספק "נגב קרמיקה" או ש"ע	6
4. כיור קוריאן אינטגראלי במשטח קוריאן מסדרת קוואיט דגם 7110 + סיפון ניקל. ספק "ניגאז" או ש"ע	5
5. ברז פרח אלקטרוני – ספק "שטרן הנדסה" או ש"ע לבחירת אדריכלי פנים – ספק טופולסקי או ש"ע	5
6. מתקן לסבון נוזלי פייה 10 ס"מ 1 ליטר עשוי מנירוסטה שקוע במשטח ארון כיור – דגם לבחירת אדריכלי פנים	5
7. פתח עגול במשטח בשילוב פח אשפה מנירוסטה כדוגמאת B-529 תוצרת BOBRICK – ספק א. שינזון	3
8. פח היגייני מונח על הריצפה דגם קונטורה B-270 במידות 255/190/95 של א. שינזון	6
9. מפיץ ריח	2
10. וו בודד דגם B671 מאחורי דלת לתא שרותים של א. שינזון	6
11. מתקן מגבות נייר תלוי דגם B-4262 מנירוסטה – של א. שינזון	2
12. מברשת אסלה תלויה מנירוסטה – דגם B-544 של א. שינזון	6
13. מתקן לנייר טואלט דו גלילי בולט + נעילה דגם קונטורה B-4288 במידות 280/155/150 של א. שינזון	6
14. מייבש ידיים חשמלי מותקן על קיר – לבחירת אדריכלי פנים בתאום עם היזם	5

אביזרים לשרותים נגישים	כמות
1. מראת קריסטאל לתליה בשרותי נכים במידות 40X110 ס"מ ללא פאזה כולל ליטוש יהלום בקצוות	1
2. מתקן מגבות נייר תלוי דגם B-4262 מנירוסטה – של א. שינזון	1
3. אסלה תלויה לשרותי נכים דגם O.NOVO של נגב או ש"ע מושב קשיח תקני – ספק "נגב קרמיקה" או ש"ע	1
4. מתקן לנייר טואלט דו גלילי בולט + נעילה דגם קונטורה B-4288 במידות 280/155/150 של א. שינזון	1
5. פח היגייני מונח על הריצפה דגם קונטורה B-270 במידות 255/190/95 של א. שינזון	1
6. וו בודד דגם B671 מאחורי דלת לתא שרותים של א. שינזון	1
7. מאחז יד כולל רוזטות ישר 60 ס"מ דגם B-5806-24 בשרותי נכים על הדלת גמר ציפוי ניקל	2
8. מאחז יד מתרומם דגם B-4998 בשרותי נכים – גמר ציפוי ניקל	1
9. מפיץ ריח	1
10. ברז פרח קצר ניקל תוצרת מדגל לכיור שרותי נכים לבחירת אדריכלי פנים – ספק נגב קרמיקה או ש"ע	1
11. כיור לשרותי נכים לבחירת אדריכלי פנים ספק "נגב קרמיקה" או ש"ע + סיפון ניקל מק"ט HG-52053 תוצרת הנס גרוהה	1
12. מאחז יד 90 מעלות 60/60 כולל רוזטות דגם B-5806-35-0020 גמר ציפוי ניקל	1
13. סבוניה סדרת קלאסיק אנכי 206/121/90 – נירוסטה 316	1
14. מדף נירוסטה 316 במידות 16X46 ס"מ	1
15. מברשת אסלה תלויה מנירוסטה – דגם B-544 של א. שינזון	1

כל האביזרים של "א. שינזון" או ש"ע

סוגי ריצוף וחיפוי בשרותים	
ריצוף באריח גרניט פורצלן אנטי סליפ 25X150 V3 דמוי פרקט דגם ETIC PRO ROVERE VENICE	26 מ"ר
חיפוי דקור על קירות מיוחדים באריח גרניט פורצלן 25X150 V3 דמוי פרקט דגם ETIC PRO ROVERE VENICE	27 מ"ר
חיפוי קירות עיקרי גרניט פורצלן סטן מנוסר במידות 120X40 ס"מ NATURE ASH V4	90 מ"ר
רובה אקרילית למישקים ברצפה בגוון ??? מקטלוג מפאי של נגב רובה אקרילית למישקים לחיפוי קירות 40X120 בגוון ??? מקטלוג מפאי של נגב רובה אקרילית למישקים לחיפוי קיר דקור דמוי עץ בגוון ??? מקטלוג מפאי של נגב מישקים ברוחב 3 מ"מ לפי תקן בין האריחים בריצוף וחיפוי	

הכמויות הן נטו ללא פחת

כל הריצופים והחיפויים מ"נגב קרמיקה" או ש"ע
כל הכלים הסניטריים והברזים מ"נגב קרמיקה" או ש"ע
כל האביזרים מ–א. שינזון ובניו בע"מ או ש"ע

<u>הערות חשובות:</u>

באחריותו של הקבלן לבצע בדיקת התאמת גרניט פורצלן של ריצוף לדרישות תקן 2279 (התנגדות להחלקה ..).
במידה וספק החומר לריצוף לא יגיש תקן מתאים יש לפנות לאדריכלי פנים לצורך החלטה.

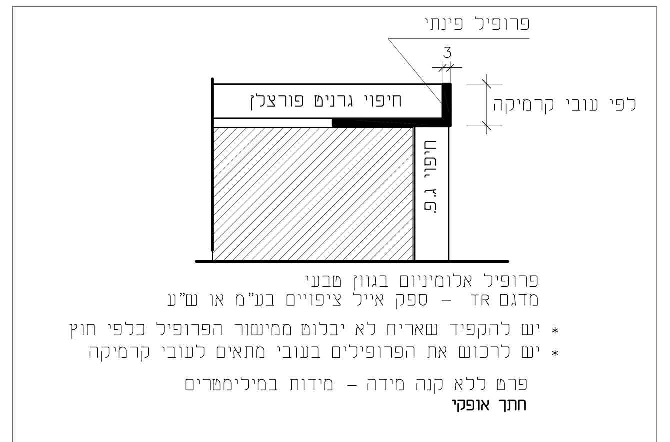

פרט פינה – חיבור פינתי טיפוסי של חיפוי גרניט פורצלן
חתך אופקי
ללא קנ"מ מידות במילימטרים

אופציה לחיתוך "גרונג" בפינות להחלטת מנהל הפרוייקט

פריסת קירות שרותים – קומה א'

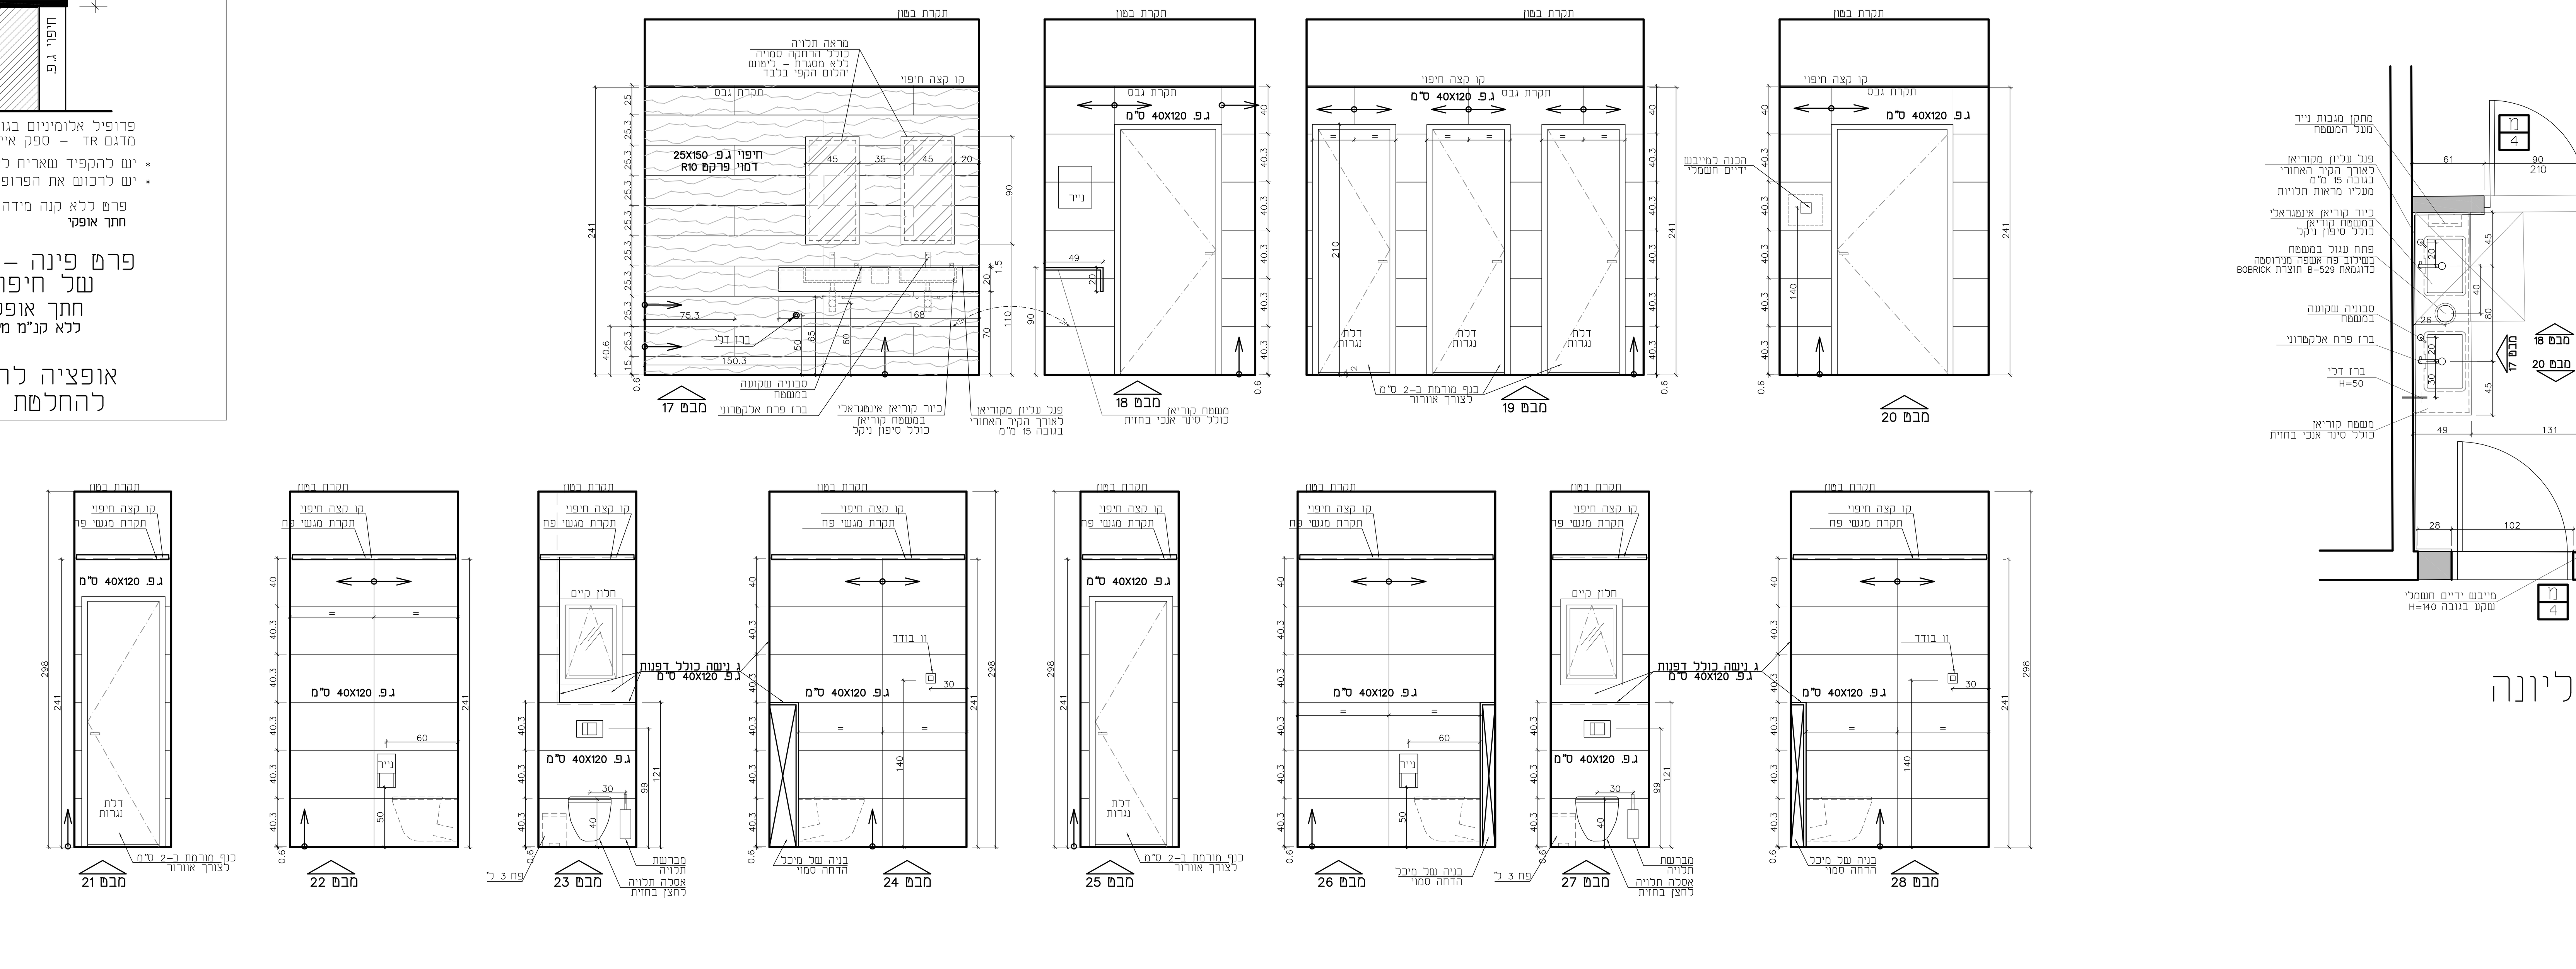

שרותים קומת עליונה

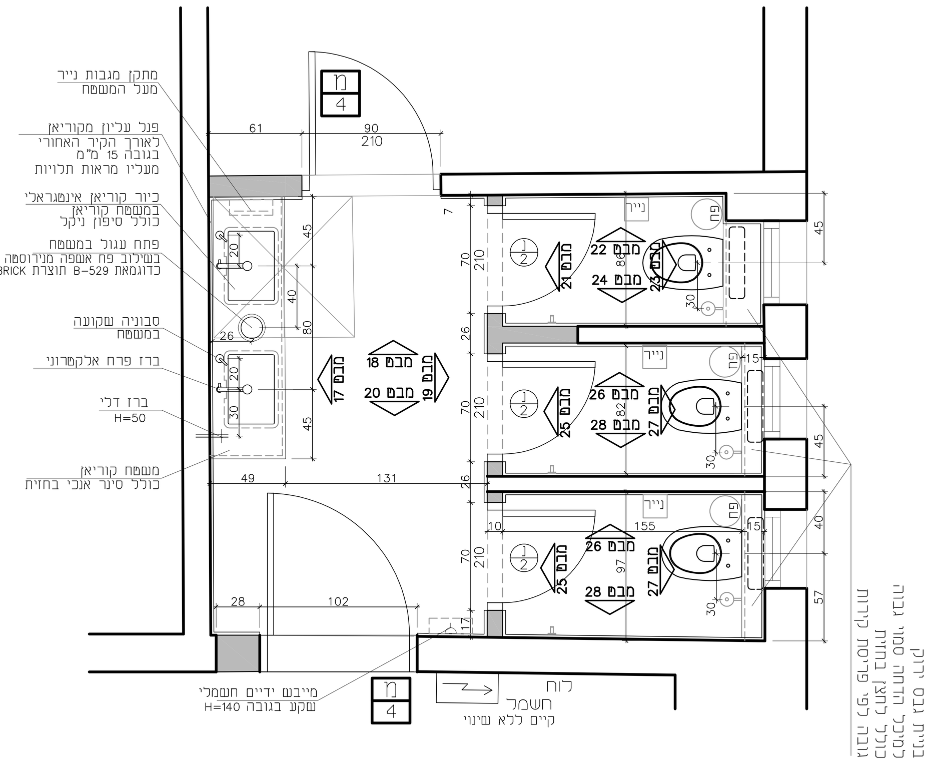

המבצע אחראי לבדיקת התכניות ולהתאמתן במקום ! על המבצע לבקר את כל המידות ועל כל טעות או אי התאמה עליו להודיע למתכנן . אין לקבוע מידות על – ידי מדידה בשרטוט ! מהנדס ו/או יועץ אשר שמו רשום מעל שם האדריכל בתכנית זו , נושא לבדו באחריות המקצועית והחוקית לתכנית .
אין לעשות כל שמוש בתכנית זו או ברעיונות הגלומים בה ללא אשור בכתב מאת המתכנן .

תפוצה:

תאריך																
	אקוסטיקה	נגישות	בטיחות	מיזוג אוויר	חשמל	אינסטלציה	קונסטרוקטור	הקבלן המבצע	מנהל הפרויקט	היזם	נירית ברנר אדריכלים
מהדורה 1 03.07.19										1	1

עדכונים

מס' עדכון	תאריך עדכון	מהות העדכון

תאריך	תאריך	תאריך	תאריך
26.06.19		03.07.19	
☐ לעיון	☐ לתאום	☒ למכרז	☐ לביצוע

פרוייקט:
מבנה הנהלה - מעברים ושרותים של תלמידים

נושא :
תכנית שרותים של תלמידים
פריסת קירות שרותים

מספר תכנית		מספר פרוייקט
08A		5619
מהדורה 1	קובץ avoda p4.dwg	קנ"מ 1:25

אדריכלות פנים:

NIRIT BRENNER ARCHITECTS Ltd
נירית ברנר אדריכלים בע"מ
אדריכלות ועיצוב פנים
רח' מתתיהו שוהם 6, ת"א 6935906
טל': 03-6445174 | פקס: 03-6445175
e-mail: nbrenner.ltd@gmail.com
e-mail: n_brener@netvision.net.il
site: www.niritbrenner.com

צוות התכנון:

קונספט וניהול הפרויקט: נירית ברנר, מריאן גרין
פיתוח הפרויקט: מריאן גרין