



# מקרא:


עץ-הדרים

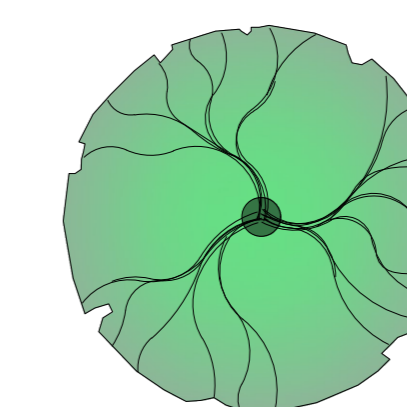

עץ-זית

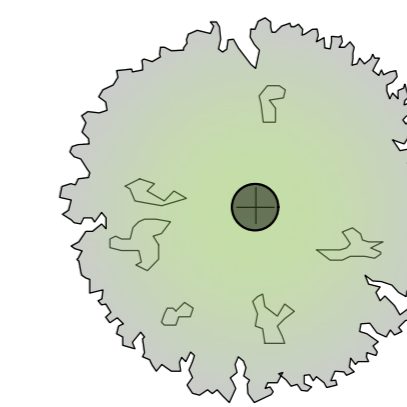


ריהוט גן

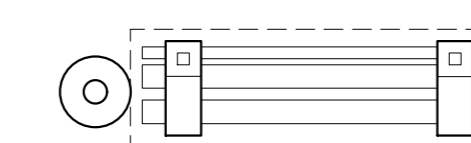


שדולל 32

דרגה 20

יח 4

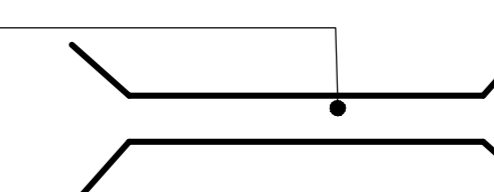

- ני גבול רשומה
- ני גבול חדשה
- ני גבול מגרש
- קו גבול גוש
- קו גבול חלקה/מגרש
- קו כחול (גבול תכנית)
- קו בניין
- מס' חלקה
- מס' חלקה ארעית
- מס' מגרש
- ש.ביוב
- קולטן
- ע. תאורה
- תא בדק
- שוחה

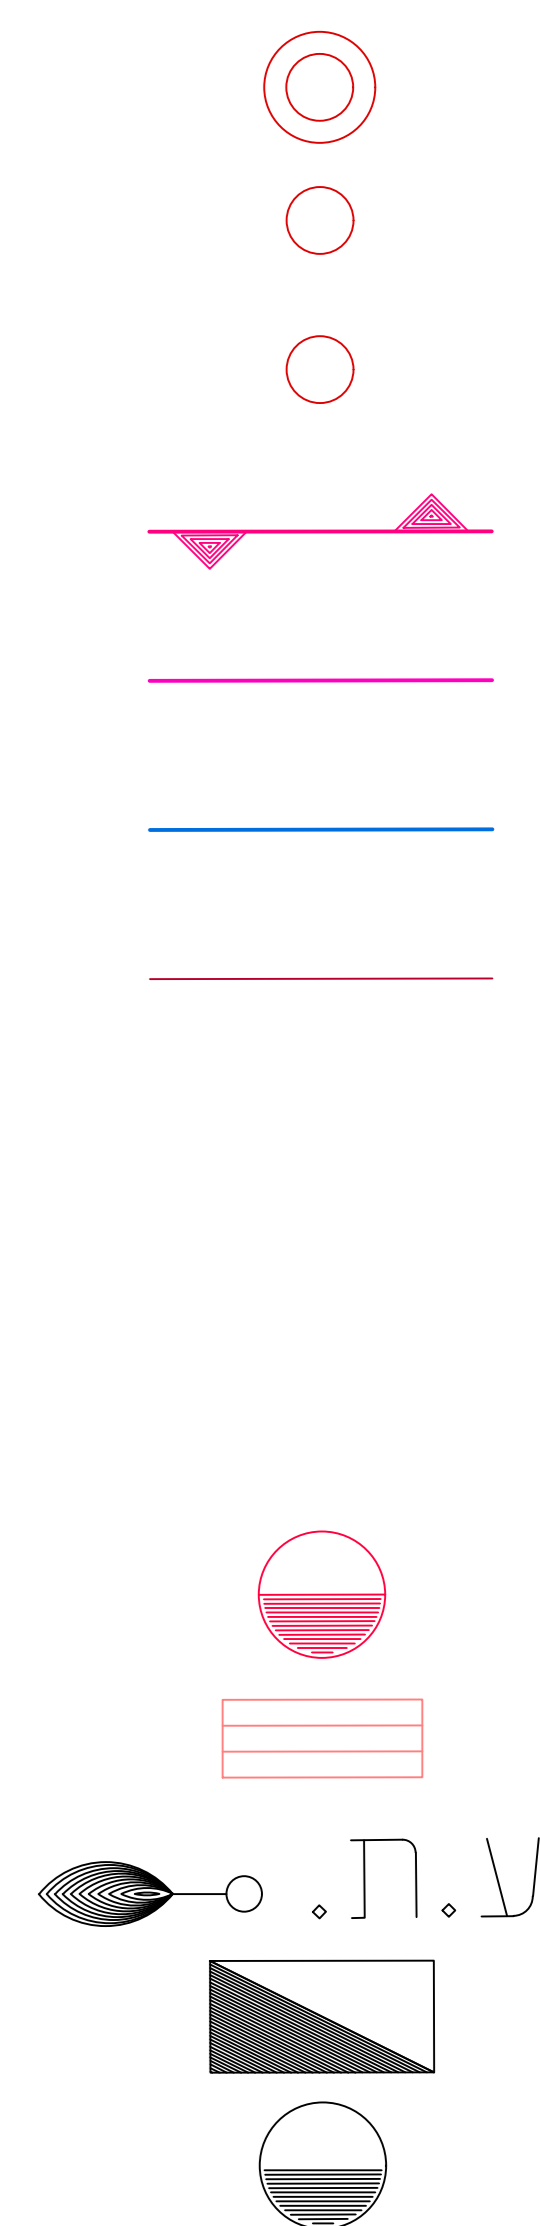

שטחי גינון  
ריצוף



המזמין: מרכז רפואי ברזילאי  
מיקום: אשקלון- בית חולים ברזילאי  
פרויקט: פיטוח שדרת אולם הגר  
שם תוכנית: תוכנית יצוגית  
קנ"מ: 1/100  
מס טלפון המתכנן- 0544214573

