



תכנית בניה וחיפויים

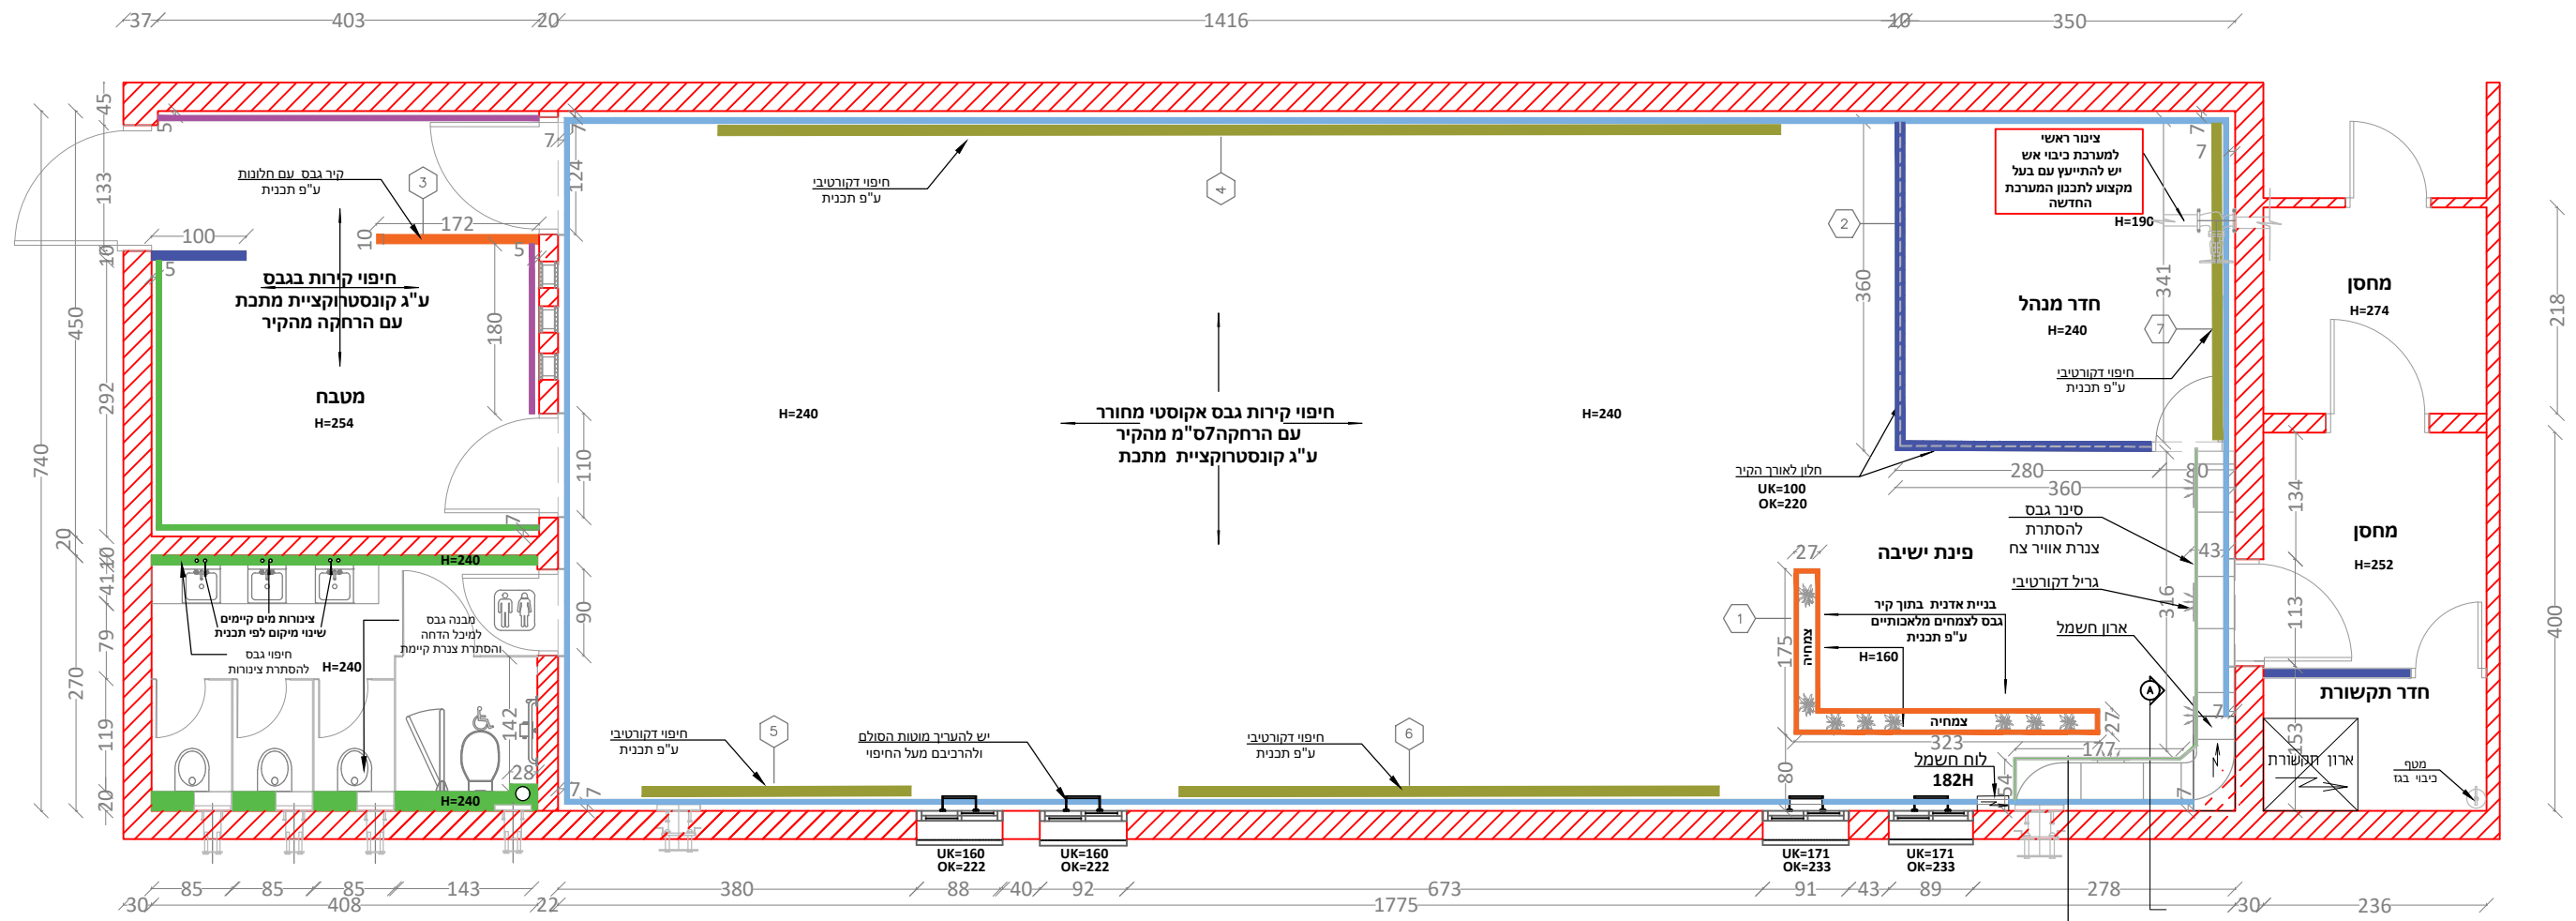

חיפוי גבס שרזותים
חיפוי גבס ידוק במרחק מהקיר בשזן הקיים ע"פ תכנית ועד גובה הנמכת חקרה אקוסטית, להסחרת צינורות ניקוז, כבלי חשמל ותקשורת, שקעי מזגן.
התקנת שקעים במישור החיפוי!
מזגן מורכב ע"ג החיפוי יש לדאוג לבניית קונסטרוקציה חזקה וניצבים בהתאם למיקום התקנה בתכנית.

חיפויים משבת
חיפויי גבס חלק במרחק מקיר בשזן הקיים ע"פ תכנית ועד גובה הנמכת חקרה אקוסטית, להסחרת צינורות ניקוז, כבלי חשמל ותקשורת, שקעי מזגן.
התקנת שקעים במישור החיפוי!
מזגן מורכב ע"ג החיפוי יש לדאוג לבניית קונסטרוקציה חזקה וניצבים בהתאם למיקום התקנה בתכנית.

הערות חשובות!
חיפויים אופן ספייס :
התקנת חיפויים אקוסטיים במרחק 7 ס"מ מהקיר בשזן הקיים ועד גובה הנמכת חקרה אקוסטית, להסחרת צינורות ניקוז, כבלי חשמל ותקשורת, שקעי מזגן.
חיפוי דקורטיבי ומזגנים מורכבים ע"ג חיפוי אקוסטי יש לדאוג לבניית קונסטרוקציה חזקה וניצבים בהתאם למיקום התקנה בתכנית.

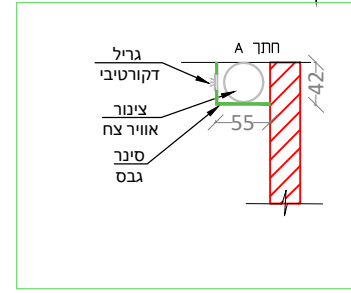

- קיר גבס מעוצב
- קיר גבס חדש
- חיפוי גבס אקוסטי מחזור
- חיפוי גבס ירוק
- חיפוי גבס חלק
- חיפוי קיר דקורטיבי

מס' גליון **7**

לביצוע: □
למכר: ■
קנ"מ:
תאריך: 05/07/2023
מהדורה:

הערות המבצע אחראי למידות והתאמתן בשטח. בכל מקרה של ספק יש לפנות למתכנן. אין לקבוע מידות על ידי מדידה בשרטוט! כל אביזרי פרזול יורכבו רק לאחר אישור דוגמא על ידי המעצבת.

ב"ח ברזילאי
מוקד זימון תורים
תכנית בניה וחיפוי

פרוייקט
תכנית

תכנון ועיצוב
פולק ביאטריס
052-6020438
wowind2018@gmail.com

WOW Your House **ש.ת.ת.א.** WITH OUT WALLS interior design