הקבלן אחראי למידות. עליו לבדוק את כל המידות ולהודיע לאדריכל על כל טעות או אי התאמה. התוכניות נשארות רכושו הפרטי של האדריכל.

תאריך			פנחס בניסה	בורים פלוטקין	רסל מהנדסים	ג. אינקין ע. בלום	הגב תברואה	שמואל גפן	כדאי בטיחות			
תפוצה												

שינויים	תאריך

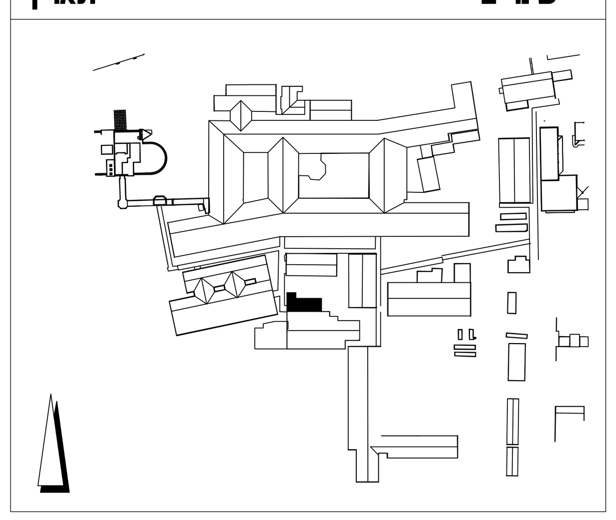

בי"ח ע"ש ברזילי-שיפוץ חדרי לידה
פרישות שירותים

תאריך:	25.10.2021	קנ"מ:	1:25

לעיון	לאישור	למכרז	לביצוע
○	○	●	○
מס' תכנית	**מהדורה**	**שם הקובץ**	**מס פרויקט**
060	00	plan	1-53

תכנן:	ביקר:
שרטט: חנה	אישר:

ענבל פלד ◦ צבי קימלמן ◦ אדריכלים

רחוב קרן היסוד 17 א' ירושלים 94188

טלפון: 02-6242842 פקס: 02-6244824
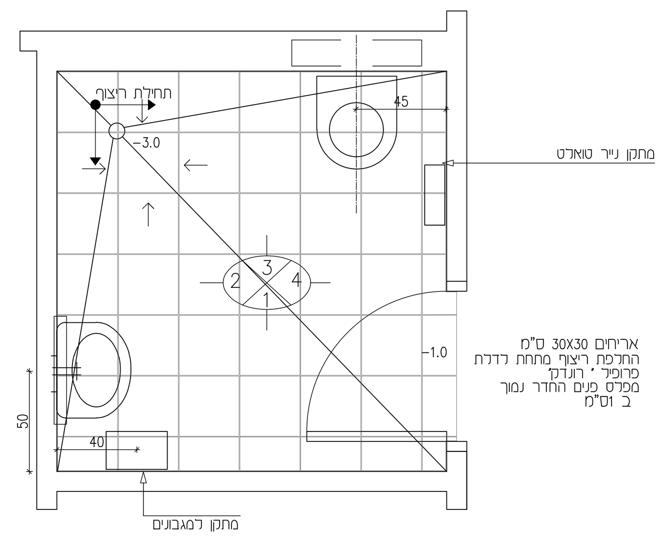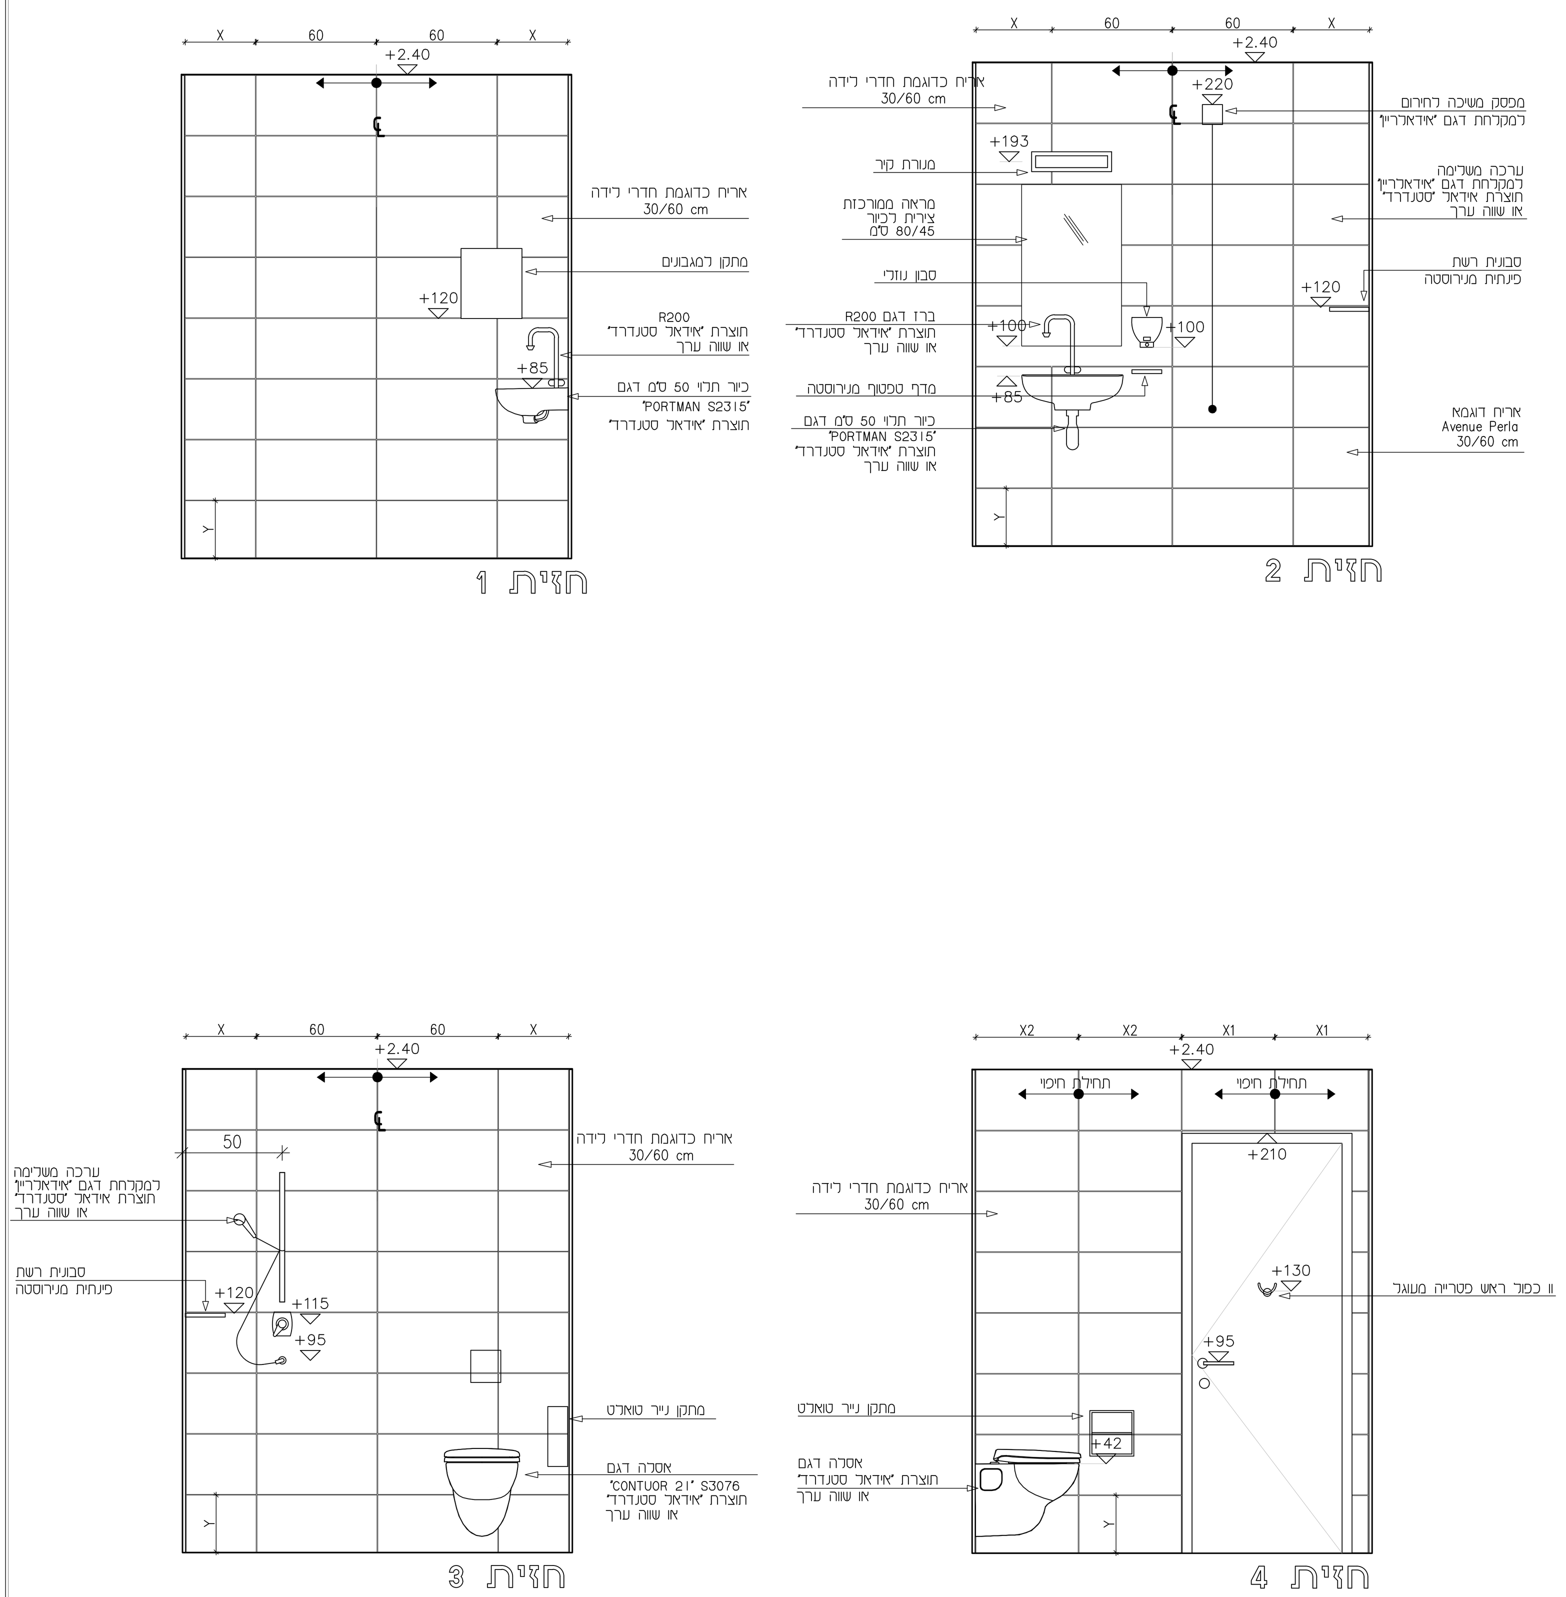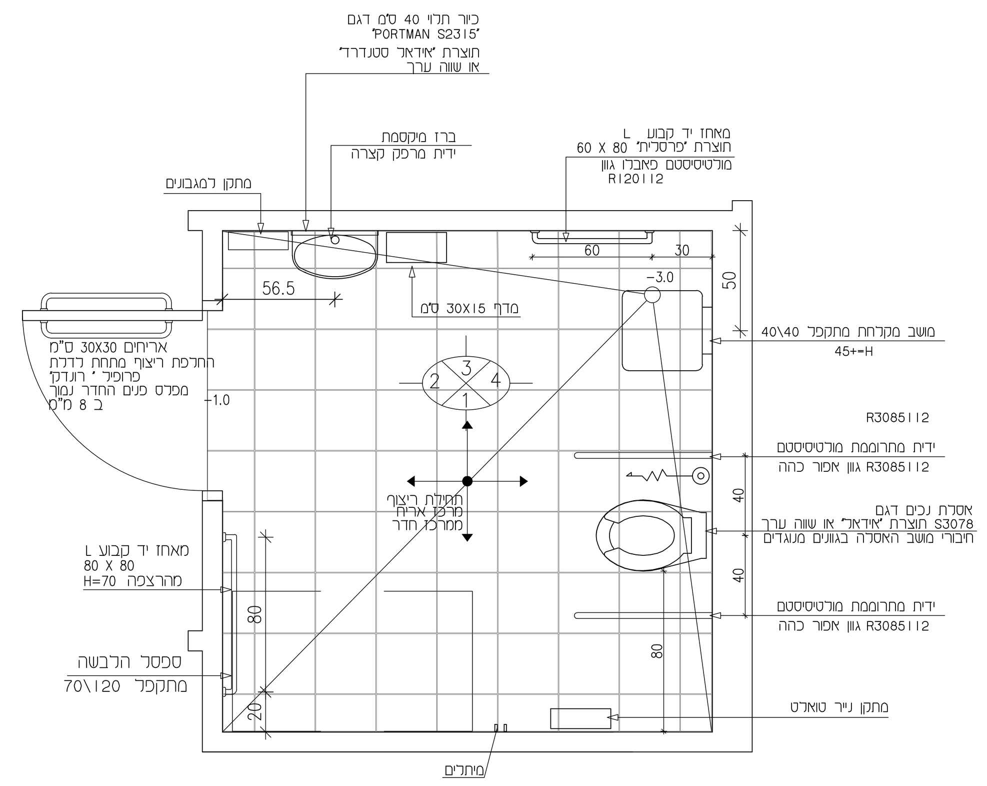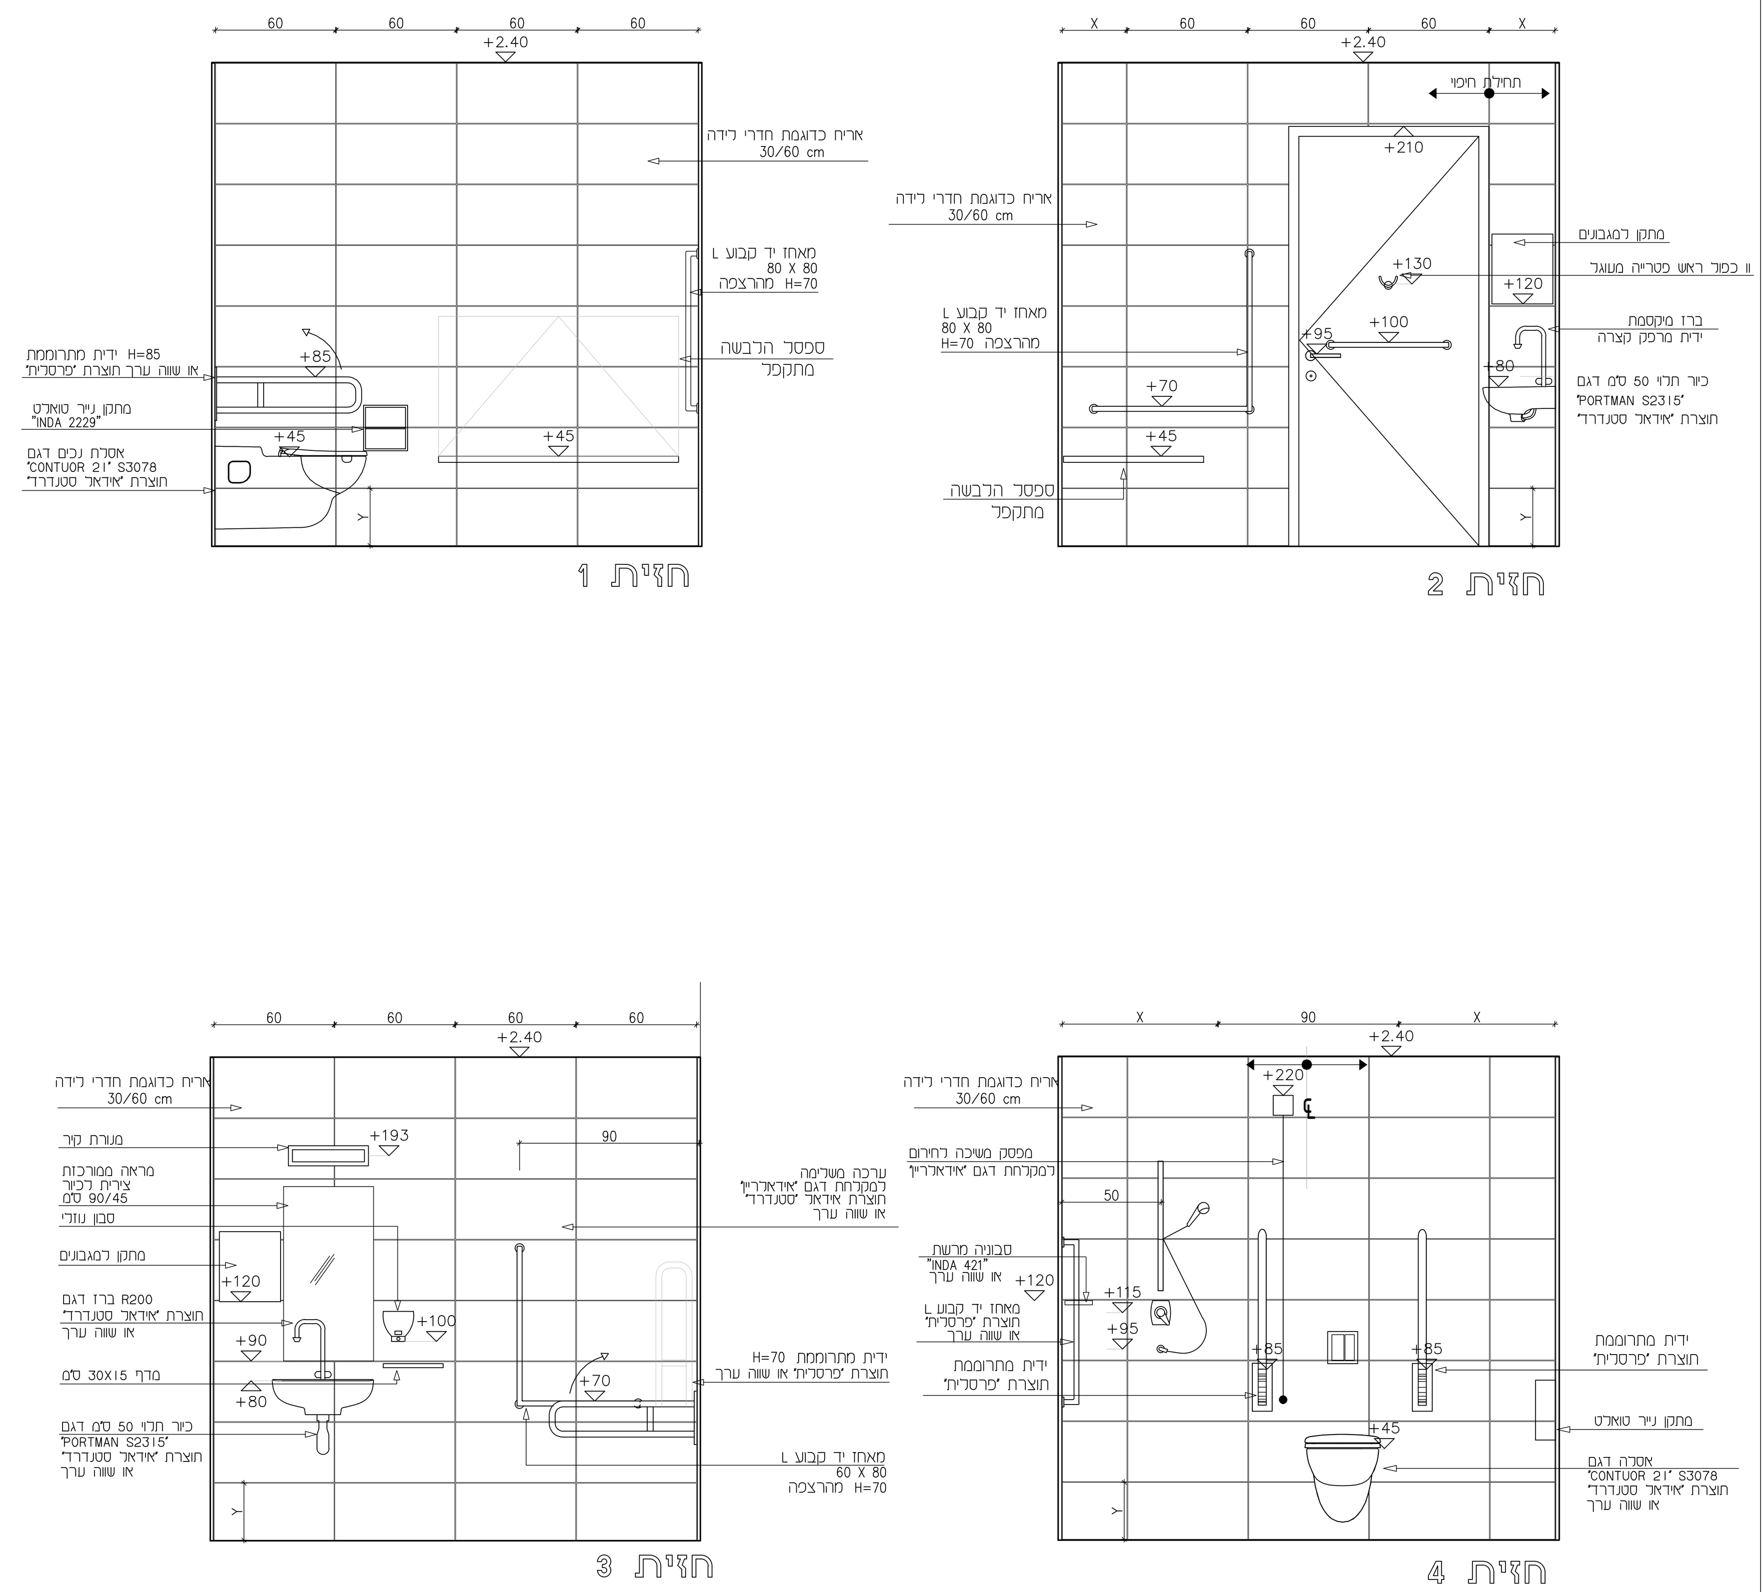
מודם: 02-6221152 Email:office@peledkim.com