הקבלן אחראי למידות. עליו לבדוק את כל המידות ולהודיע לאדריכל על כל טעות או אי התאמה. התוכניות נשארות רכושו הפרטי של האדריכל.

תאריך											
	תפוצה										
		דקל קונסטרוקציה	יוסי כבררה								

תאריך	שינויים

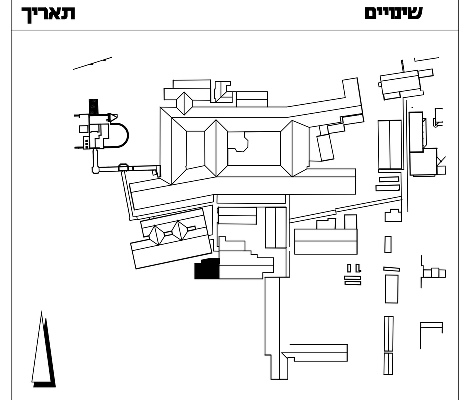

בי"ח ע"ש ברזילי-שיפוץ חדרי לידה
פרטי בניין

תאריך: 31.10.2021	קנ"מ: 1:2 1:5 1:25		
לעיון ○	לאישור ○	למכרז ●	לביצוע ○
מס' תכנית 4201	מהדורה 00	שם הקובץ plan	מס פרויקט 1-53
תכנן:	ביקר:		
שרטט: חנה	אישר:		

ענבל פלד ◦ צבי קימלמן ◦ אדריכלים
רחוב קרן היסוד 17 א' ירושלים 94188
טלפון: 02-6242842 פקס: 02-6244824
מודם: 02-6221152 Email:office@peledkim.com

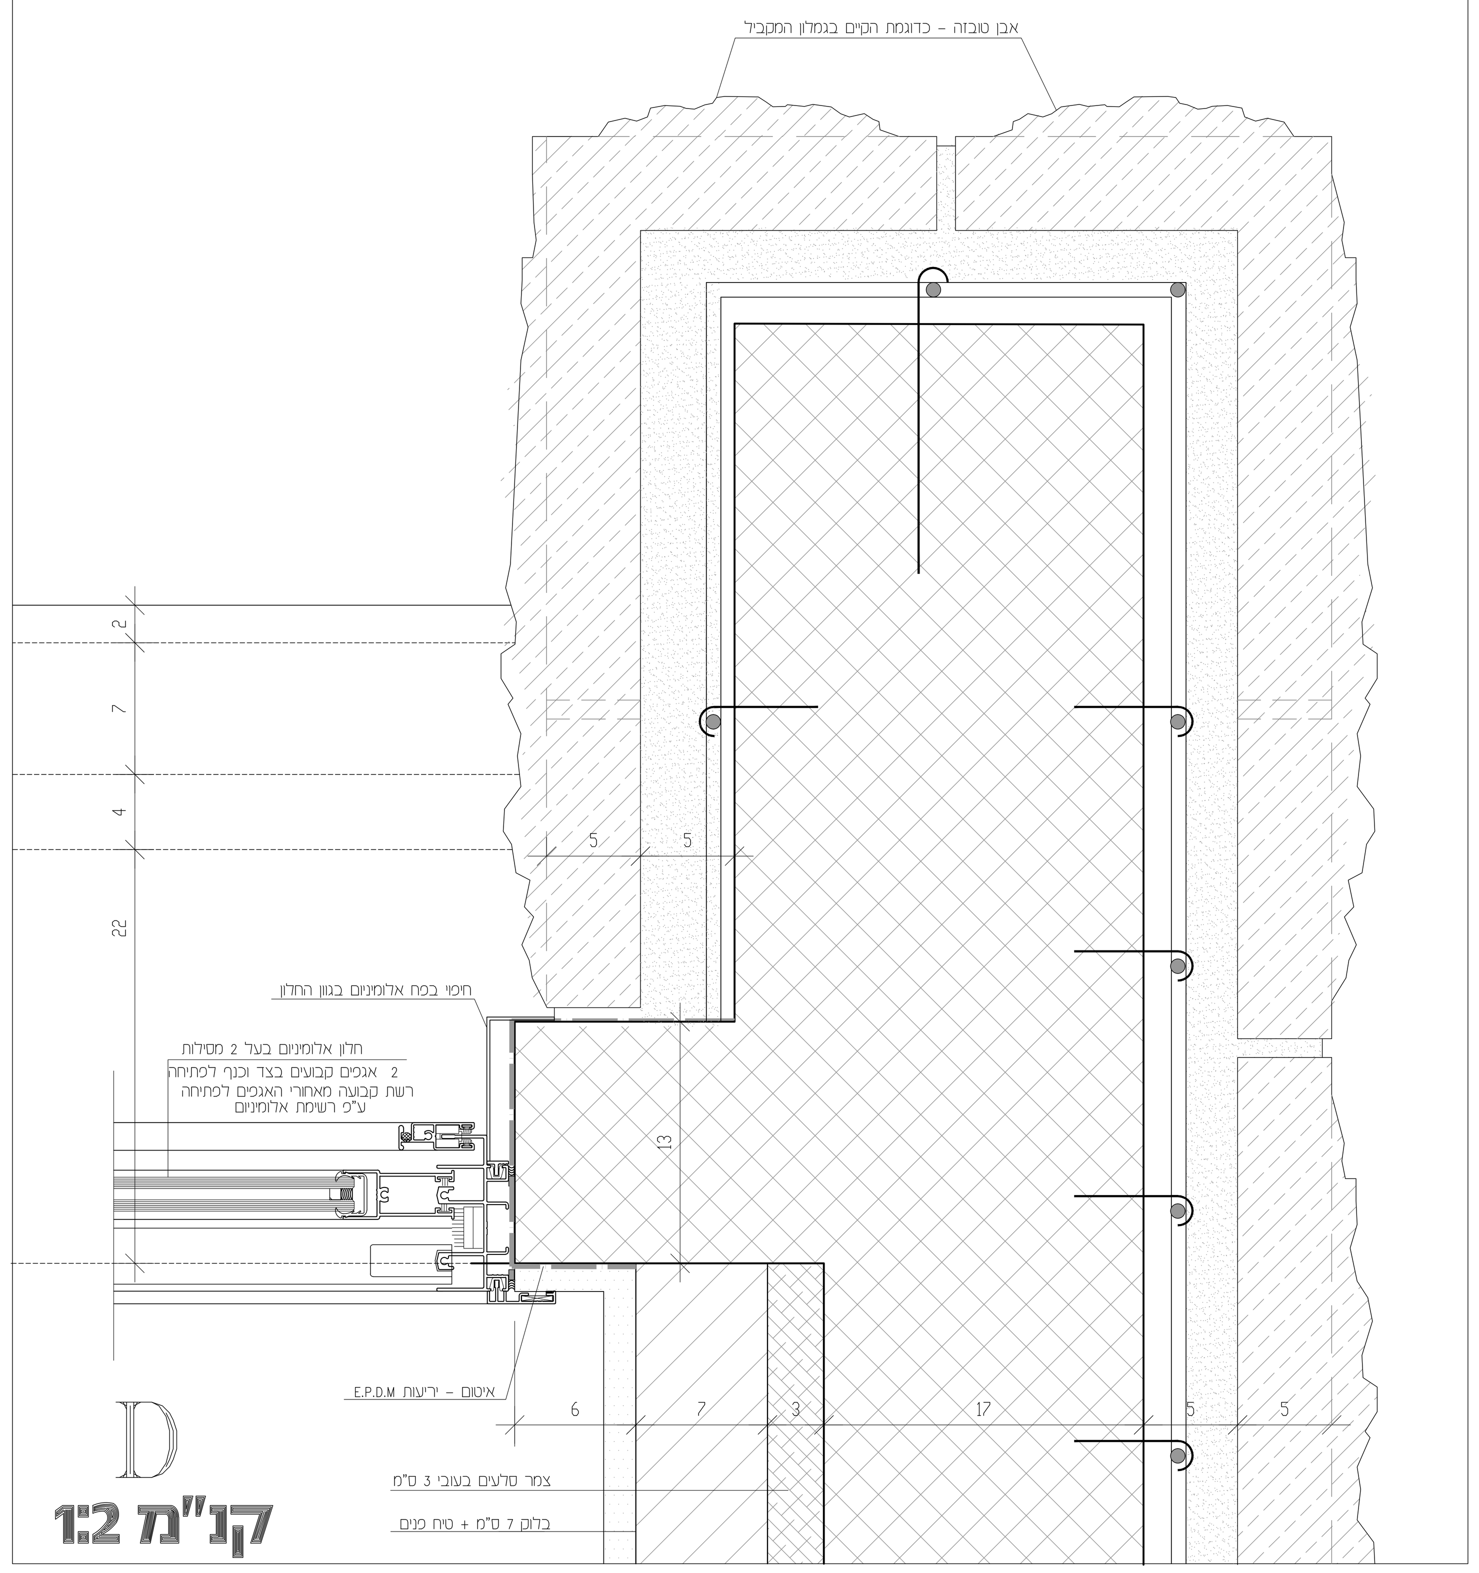

D
קנ"מ 1:2

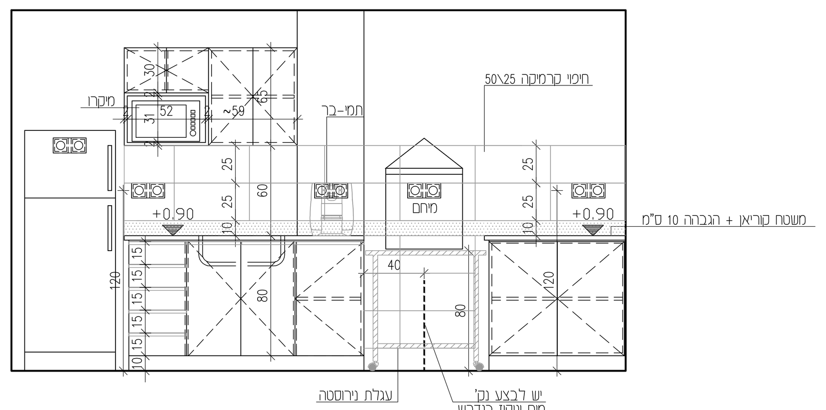

חזית
קנ"מ 1:25

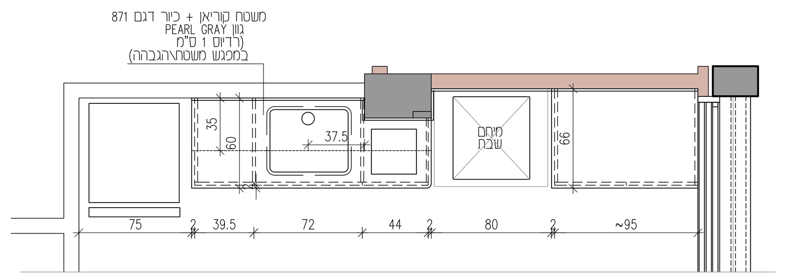

תכנית מטבחון לחדר צוות - מספר 28
קנ"מ 1:25

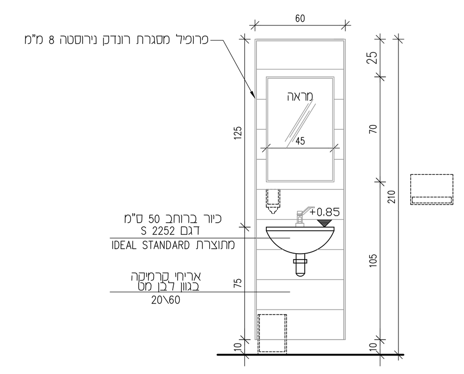

חזית כיור בודד
קנ"מ 1:25

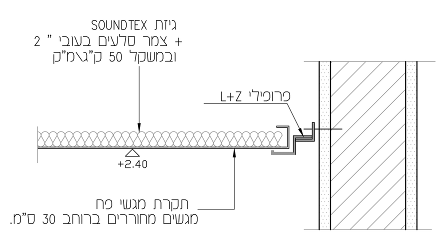

פרט מגשי פח

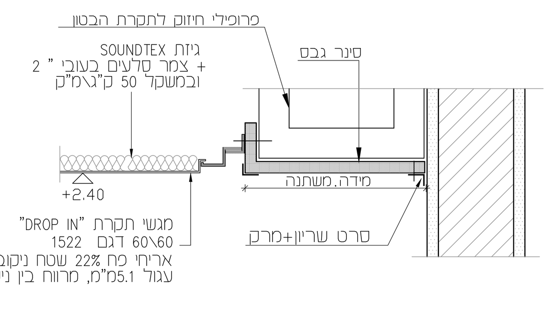

פרט אריחי פח "DROP IN" 60\60

פירטי תקרות
קנ"מ 1:5