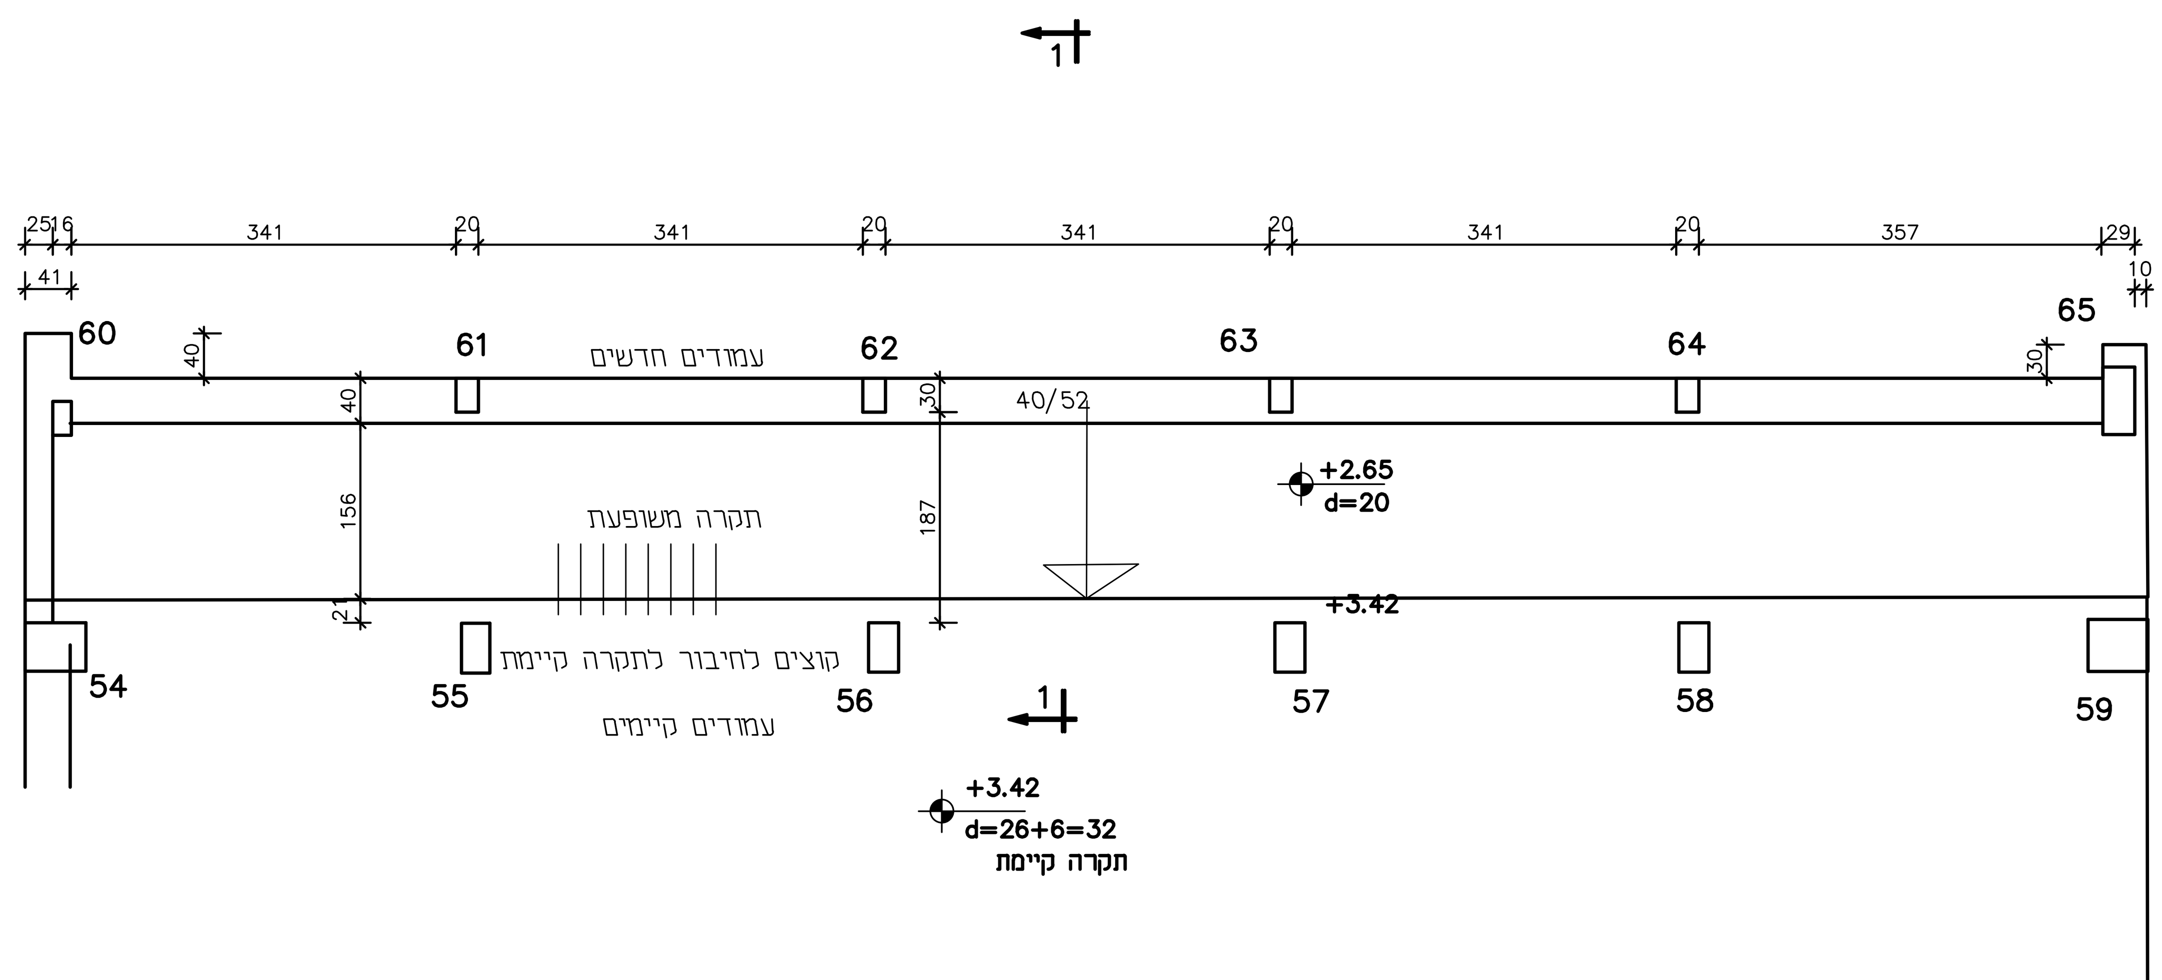

תוכנית תקרת קומת קרקע
1:50

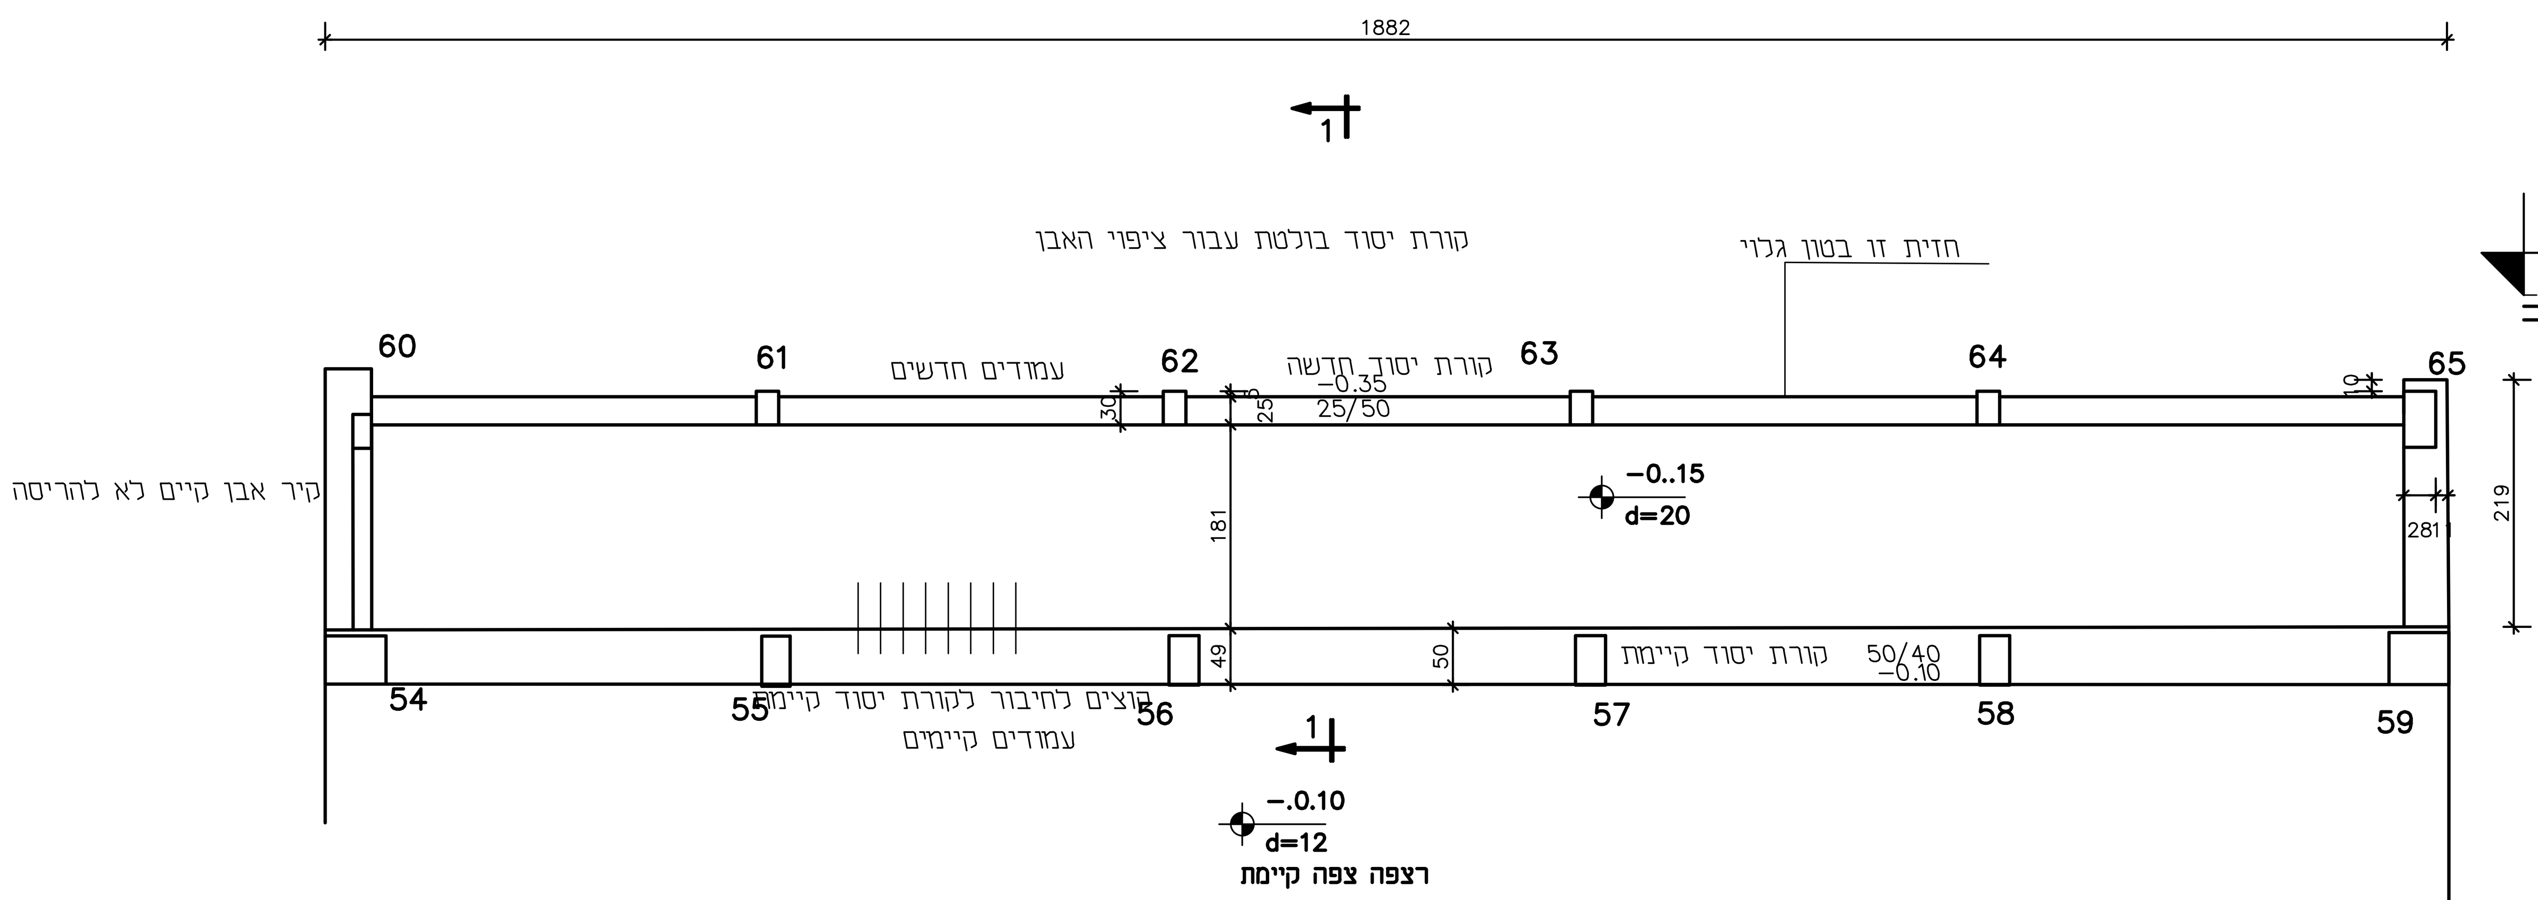

תוכנית רצפת קומת קרקע
1:50

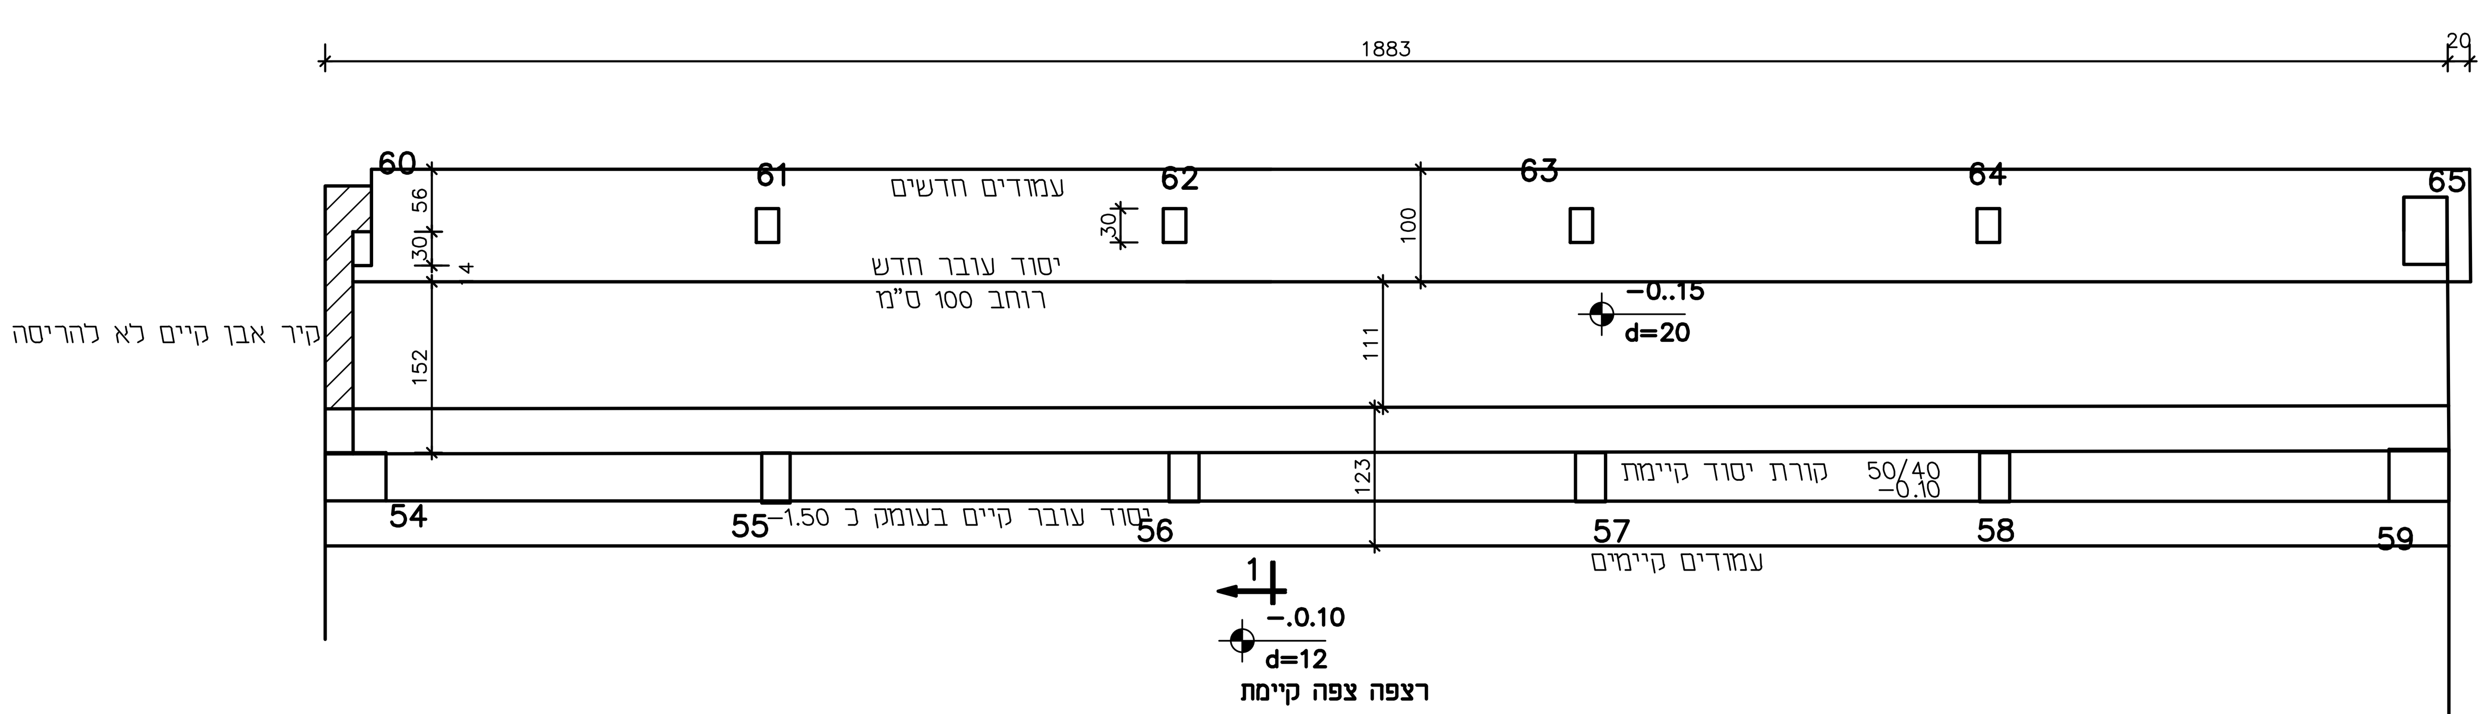

תוכנית יסודות
1:50

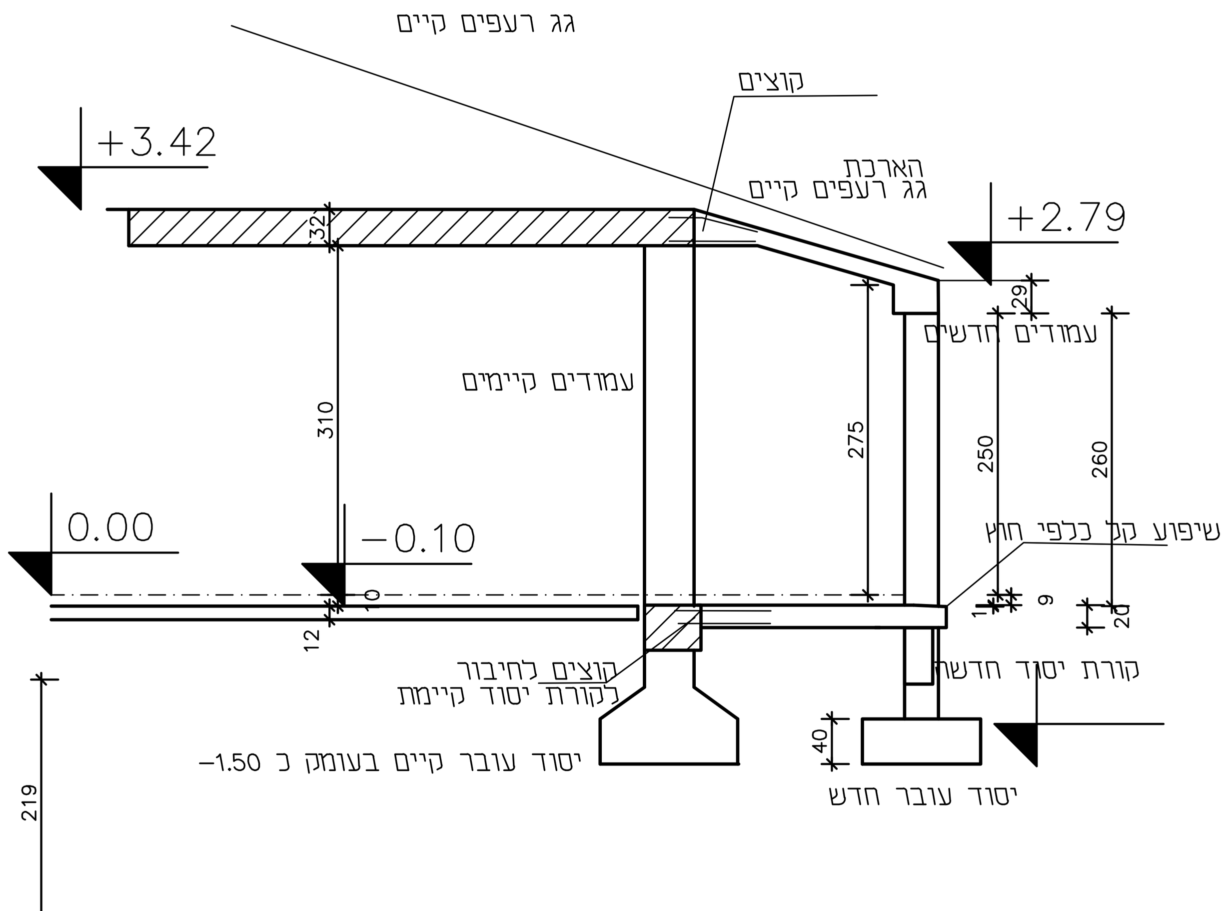

חתך 1-1
1:50

<u>הבטון ב-30 דרגת חשיפה 3</u>
הפלדה מסוג פ-500 רתיך מצולע

1/9/21	אדריכלים, אבירם מלכא, פטריק בניטה רפי בטשוילי
27/8/21	אדריכלים, אבירם מלכא, פטריק בניטה
תאריך	תפוצה

תאריך	מהדורה	שינויים

מסי גליון: ק-10

מהדורה: 0

לעיון	לאישור	למכרז	לביצוע
☐	☐	☒	☐

אדריכל: ענבל פלד - צבי קימלמן

המזמין: מרכז רפואי ברזילי אשקלון

שם הקובץ:

שם הפרויקט: חדרי לידה

תכנית: הרחבה לכוון צפון

סוג הבטון: –

תאריך הגליון:	קנה מידה:	תכנן:	שרטט:	בדק:
18/10/19	1:50;1:25	נחום	אנה	נחום ברר

ברר נחום- מהנדס בנין

רח' ויצמן 42 כפר סבא
טל/פקס 09-7671204
email: barena@gmail.com

1. המפרט הטכני הוא בהתאם ל"מפרט כללי לעבודות בנין",משרד הבטחון
2. המבצע אחראי שסט תכניות קונסטרוקציה מעודכן ימצא באתר הבנין.
3. המבצע אחראי לבקר את כל המידות לפני תחילת הבצוע, על כל טעות או אי התאמה בתכניות או בינן ובין תכניות האדריכלים והיועצים, עליו להודיע מיד למהנדס המתכנן.