
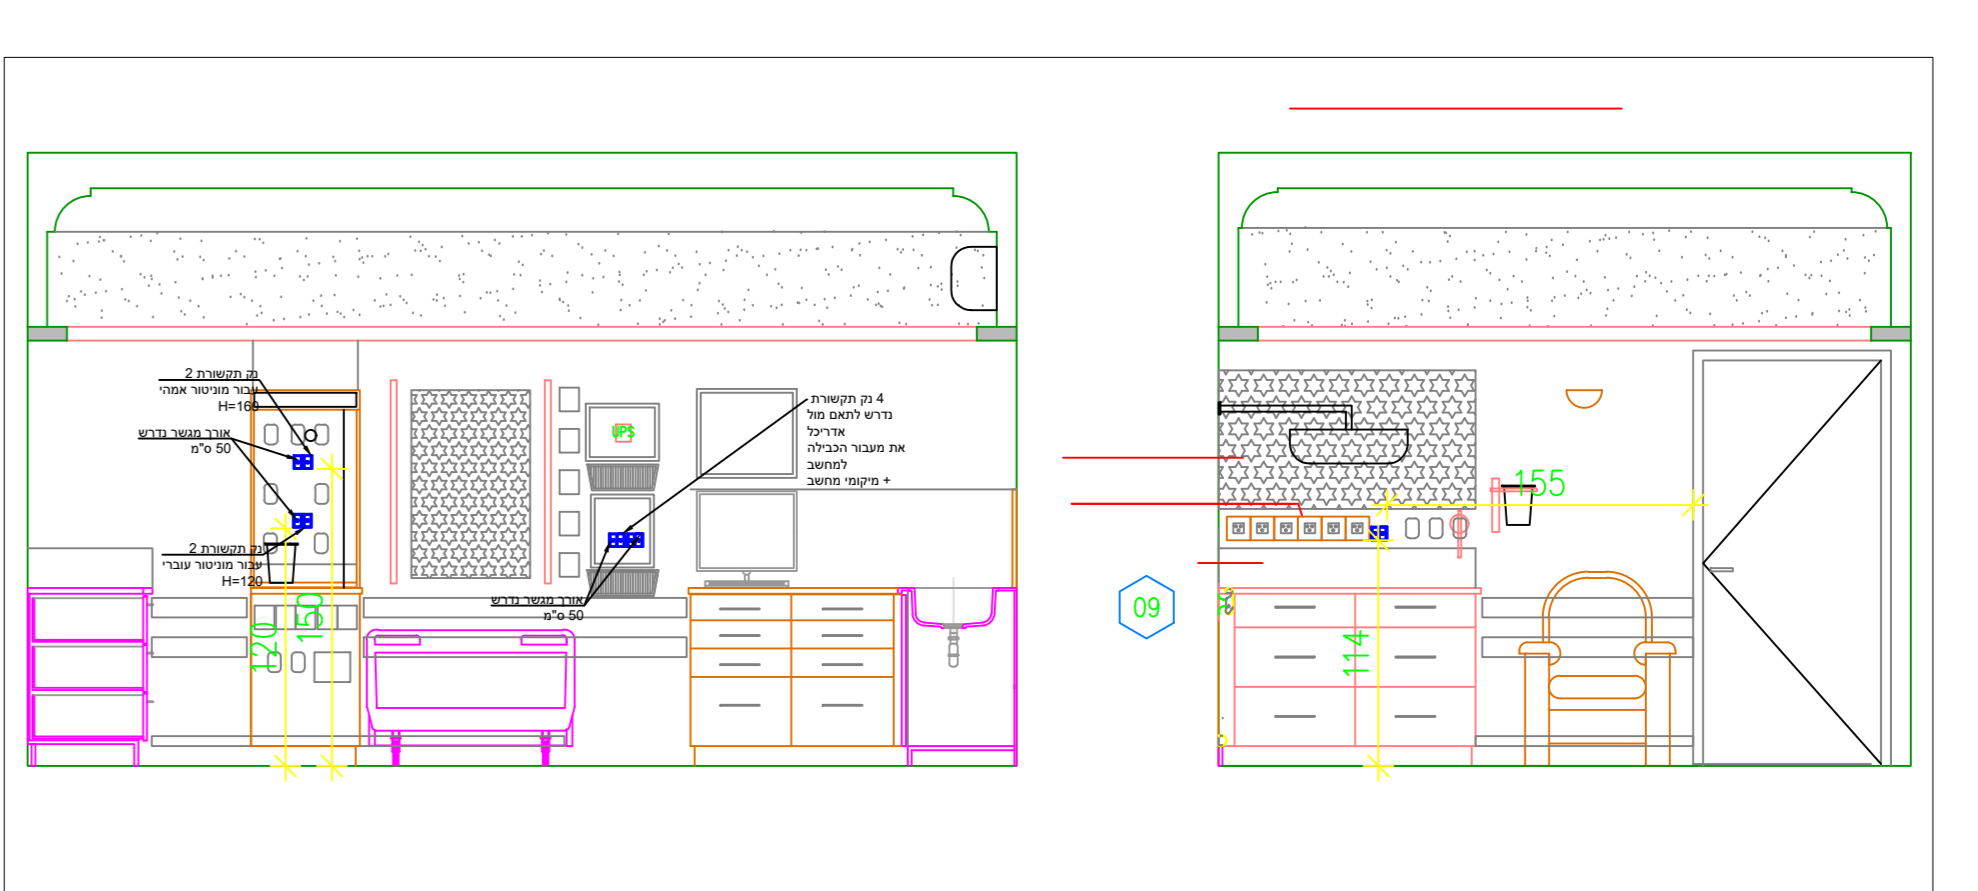


Details Accessories security	
לדת מבוקרת- הכנות יבוצעו בהתאם לפרט	
מגנט אנדוקציה לדלת מבוקרת צינור 16 מ"מ לתעלת תקשורת מותקן במקרה חדר שיבוט	
מעלמה חיצונית/ פנימית- שקעי תקשורת 2 צינור 16 מ"מ לתעלת תקשורת H280-400	
לחצן פתיחת דלת- צינור 16 מ"מ לתעלת תקשורת	
קופסת שביירה- צינור 16 מ"מ לתעלת תקשורת	
קורא כרטיסים/ביומטר- צינור 16 מ"מ לתעלת תקשורת	
אנטרסקום- צינור 16 מ"מ לתעלת תקשורת	
פנל לנטרול דורכת אזהרה- צינור 16 מ"מ לתעלת תקשורת	
גלאי נפח תקרתי -360 צינור 16 מ"מ לתעלת תקשורת	
Details Accessories COMM	
עמדת עבודה חשמל ותקשורת 1 קודות חיוט בפועל 2 צינורות לתעלת תקשורת	
עמדת עבודה חשמל ותקשורת 2 קודות חיוט בפועל 2 צינורות לתעלת תקשורת	
עמדת עבודה חשמל ותקשורת 3 קודות חיוט בפועל 3 צינורות לתעלת תקשורת	
עמדת עבודה חשמל ותקשורת 4 קודות חיוט בפועל 4 צינורות לתעלת תקשורת	
אנטנת AP - WIFI שקעי תקשורת 2 צינורות 25 מ"מ לתעלה שחורה	
Details Accessories AV	
רמקול חזיתי צינור 16 מ"מ לתעלת תקשורת	
2 חשכלי 2 תקשורת צינור 32 מ"מ לריכוז מולטימדיה	
פנל שליטה קיר/שולחני צינור 16 מ"מ ל"פ המסומן בנתבית	
רמקול תקרתי שקוע למערכת מולטימדיה צינור 16 מ"מ לתעלת תקשורת	
ריכוז מולטימדיה - בחדר בכיר צינור 25 מ"מ לתעלת תקשורת שחורה בנוסף למצוי בנתבית	
2 - HDMI 1 - VGA 1 - YES/HOT	
קופסת חיבורים בשולחן הכוללת 1 - HDMI 1 - MINIDP 2 - RJ-45 port 2 - Electricity outlet	
צינור 50 מ"מ לריכוז מולטימדיה תעלות - VC צינור 50 מ"מ לריכוז מולטימדיה	
מסך טלויזיה תלוי על עמוד/על קיר	
2 - RJ-45 port 4 - Electricity outlet	
צינור 50 מ"מ לפי סימון בנתבית 2 צינורות 25 מ"מ לתעלת תקשורת H160	
הכנה למסך בתקרה צינור 32 מ"מ לעמדת עבודה	
1 - RJ-45 port 2 - Electricity outlet	
ריכוז מולטימדיה - 8 שקעי חשמל מונבה 4 - RJ45 1 - HOT/YES צינורות 25 מ"מ לתעלה שחורה - 2 ריכוז וייצוג כלל הצינורות ל"פ המסומן	
מקורפון למערכת מולטימדיה צינור 16 מ"מ לתעלת תקשורת קופסת ג'אקס או 55 בגובה ל"פ המסומן	
גלאי נפח בחיבור למערכת המולטימדיה צינור 16 מ"מ לתעלת תקשורת	
פנל לשליטה על מערכת התאורה בחדר צינור 16 מ"מ לתעלת תקשורת גובה פנל השליטה הינו בהתאם לגובה מספק החשמל שנקבע ל"פ האדריכל	
שקעי חשמל 16 אמפר חד פאזי - מזון ח"ח	

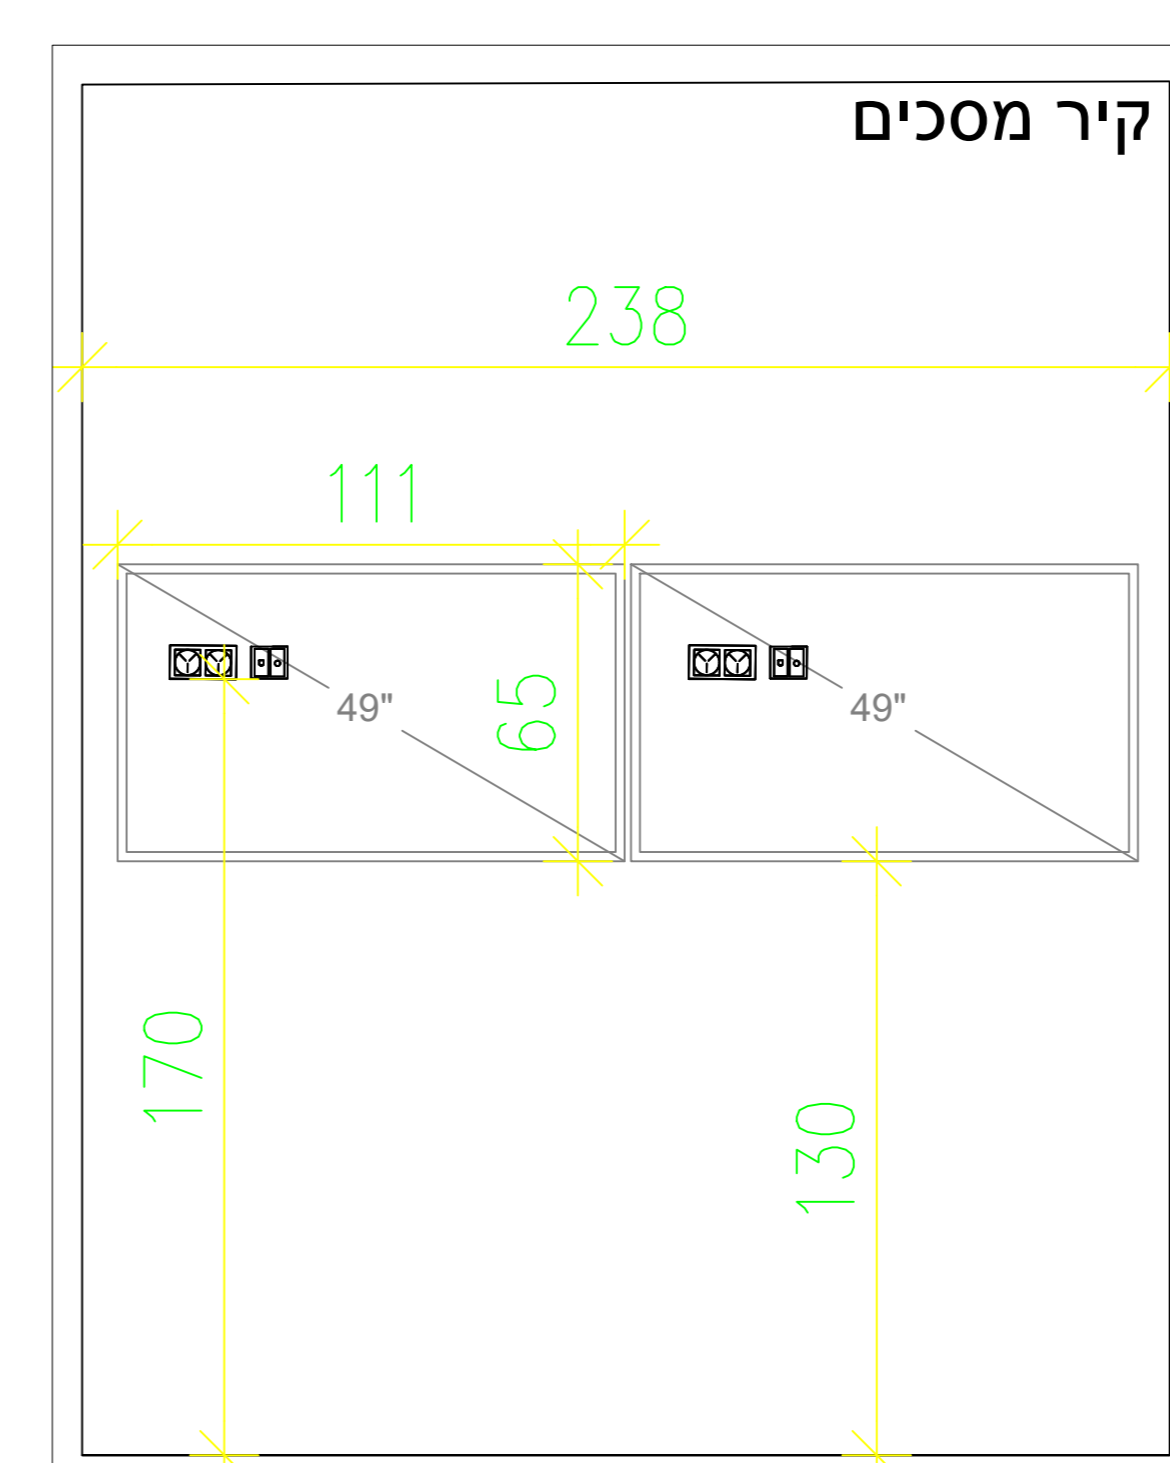

פריסת חדר לידה

בית חולים ברזילי
פרויקט חדר לידה

Date: 30.11.2020 VER: 5

FLOOR

COM & MM & SEC PLAN

Scale

Execution For BOQ For approval reference

Approved by: Daniel Taieb Designed by: Sapir Maman

DIT
DESIGN IT RIGHT