הקבלן אחראי למידות. עליו לבדוק את כל המידות ולהודיע לאדריכל על כל טעות או אי התאמה. התוכניות נשארות רכושו הפרטי של האדריכל.

תאריך	תפוצה
	פבריק בניה
	בוריס פלוטקין
	רסל מהנדסים
	ג.איבקין ע.בלום
	הנגב תברואה
	שמואל גפן
	כדאי בטיחות

תאריך	שינויים

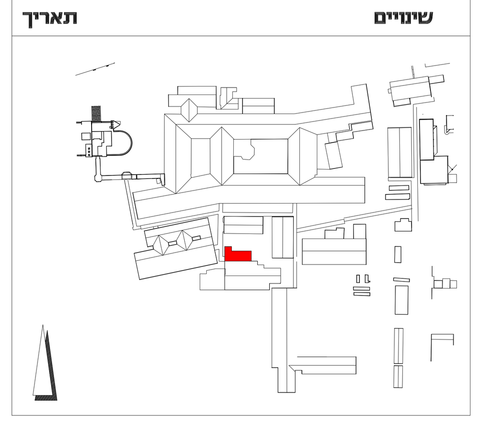

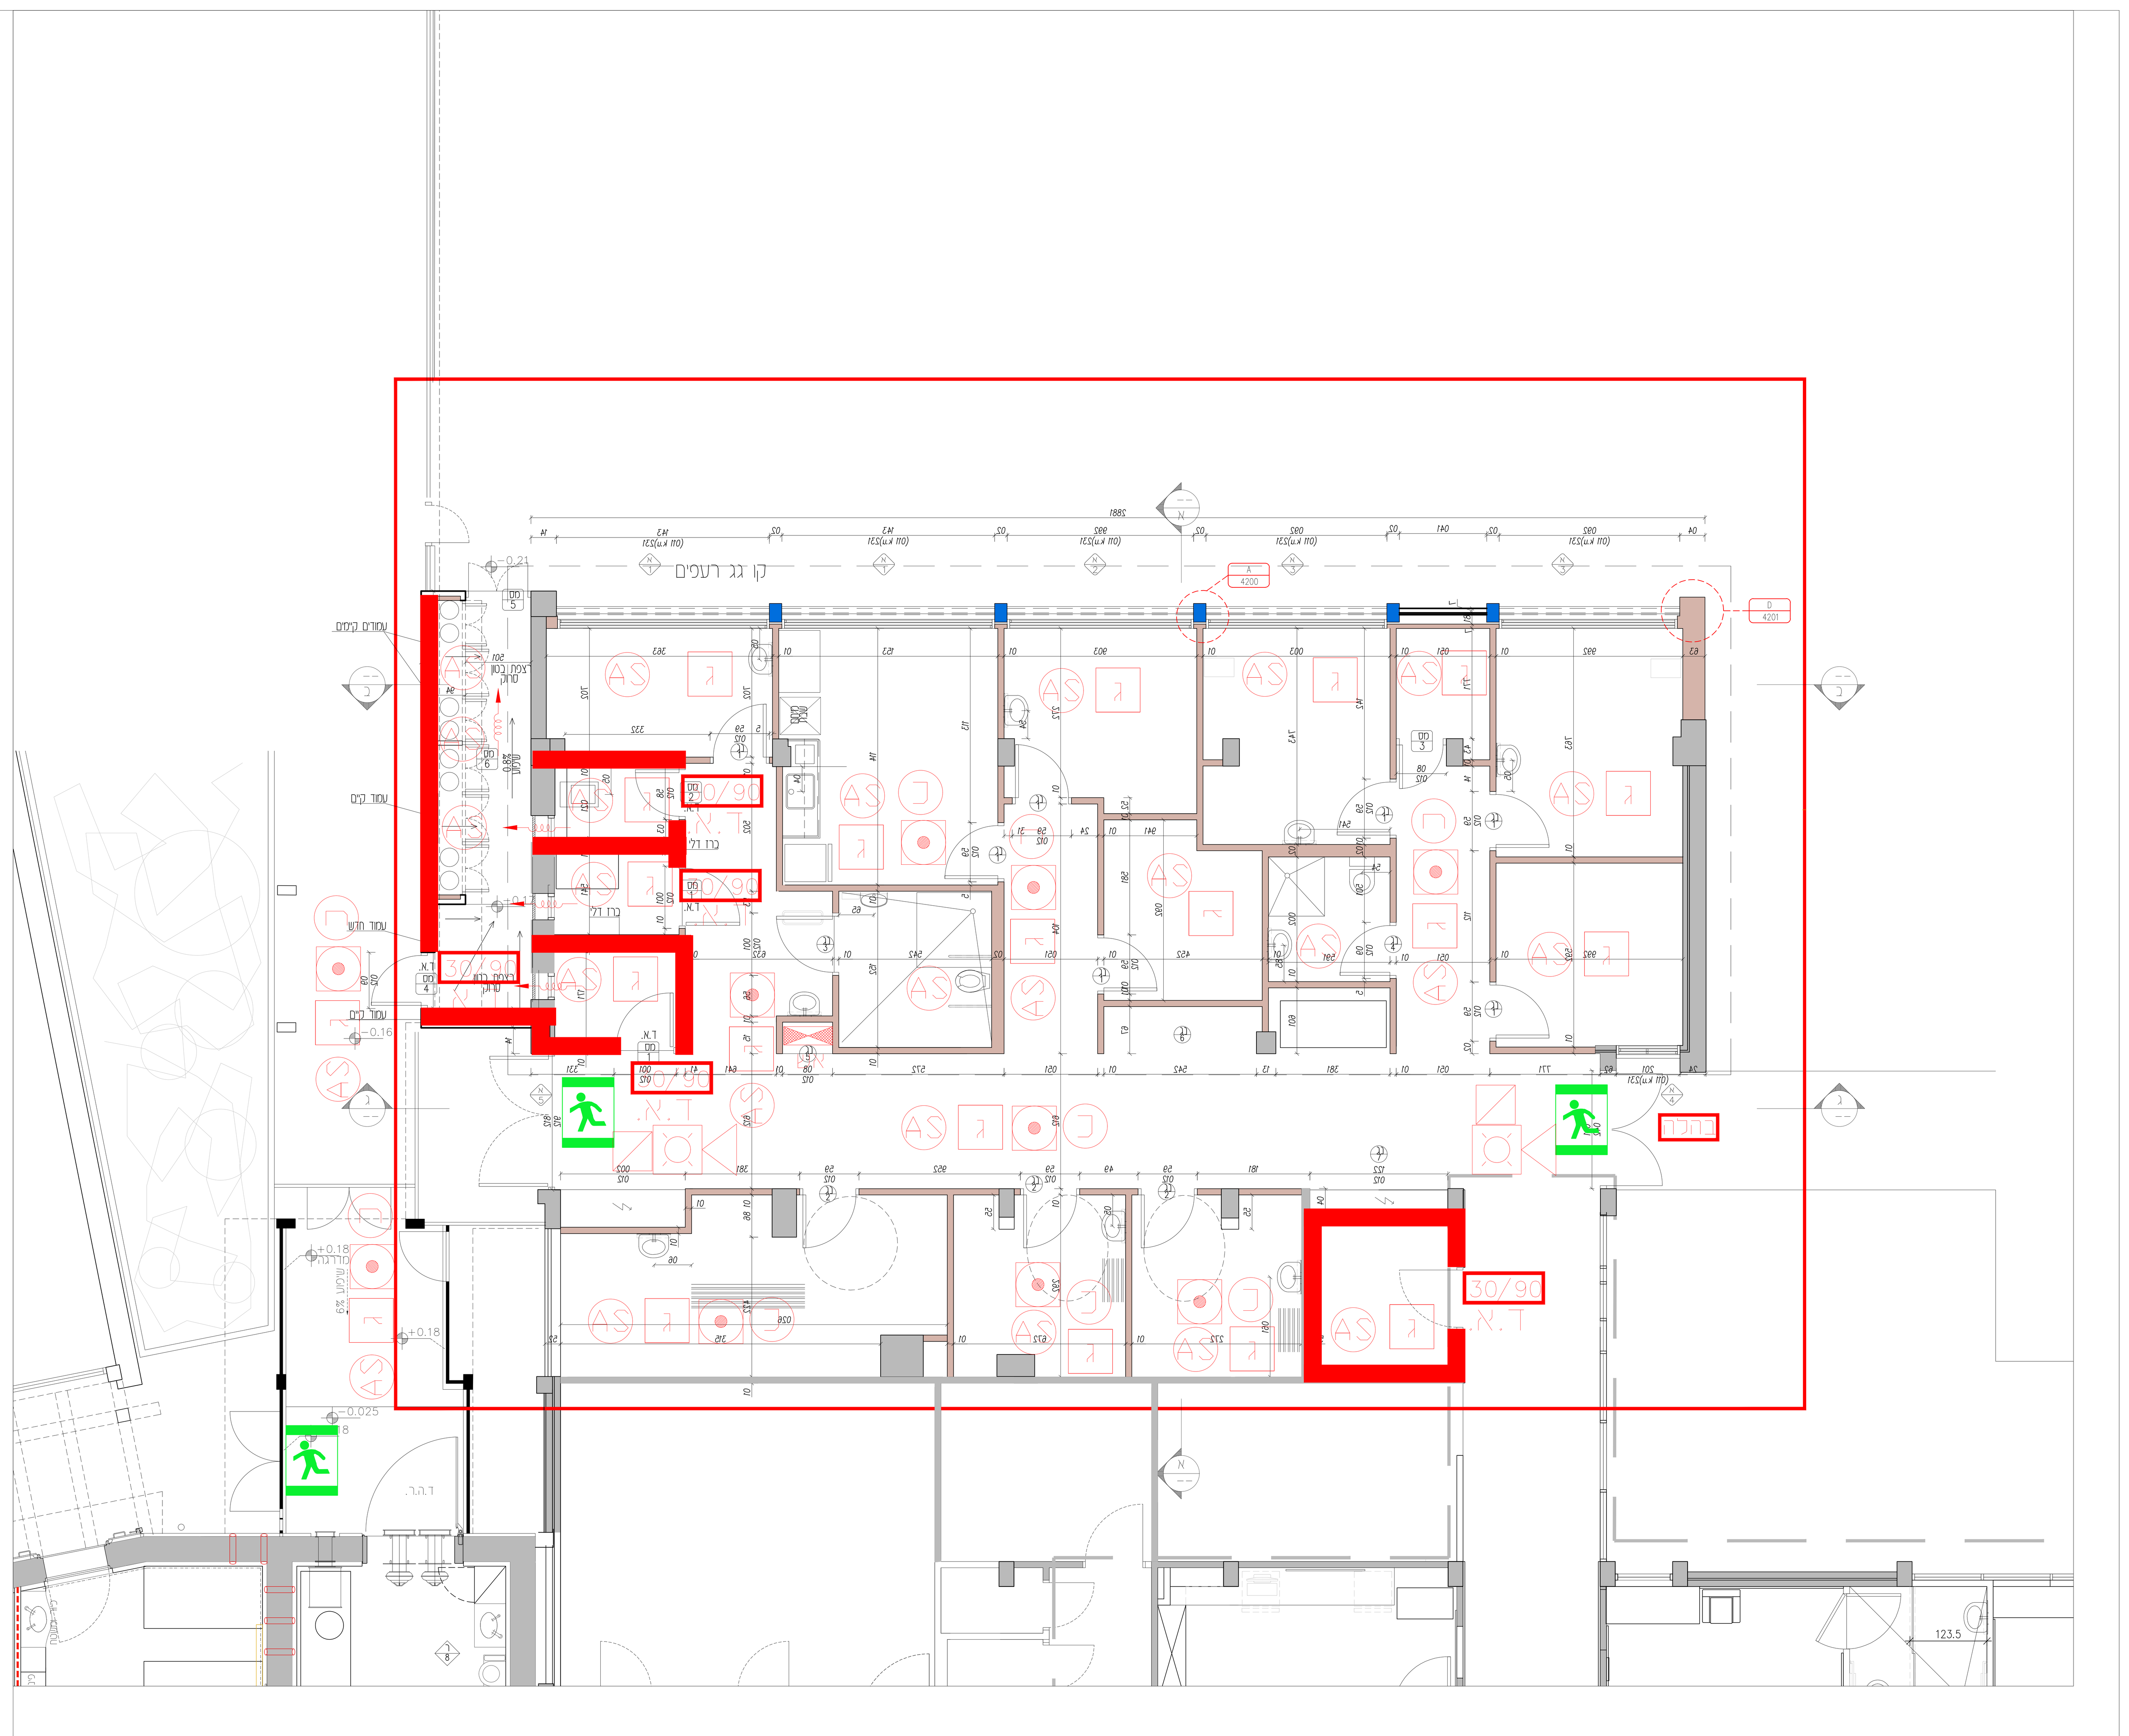

בי"ח ע"ש ברזילי-שיפוץ חדרי לידה
תכנית בניה

תאריך:	6.10.2021	קנ"מ:	1:50
לעיון ●	לאישור ○	למכרז ○	לביצוע ○
מס' תכנית	מהדורה	שם הקובץ	מס פרויקט
011	00	plan	1-53
תכנן:		ביקר:	
שרטט:	חנה	אישר:	
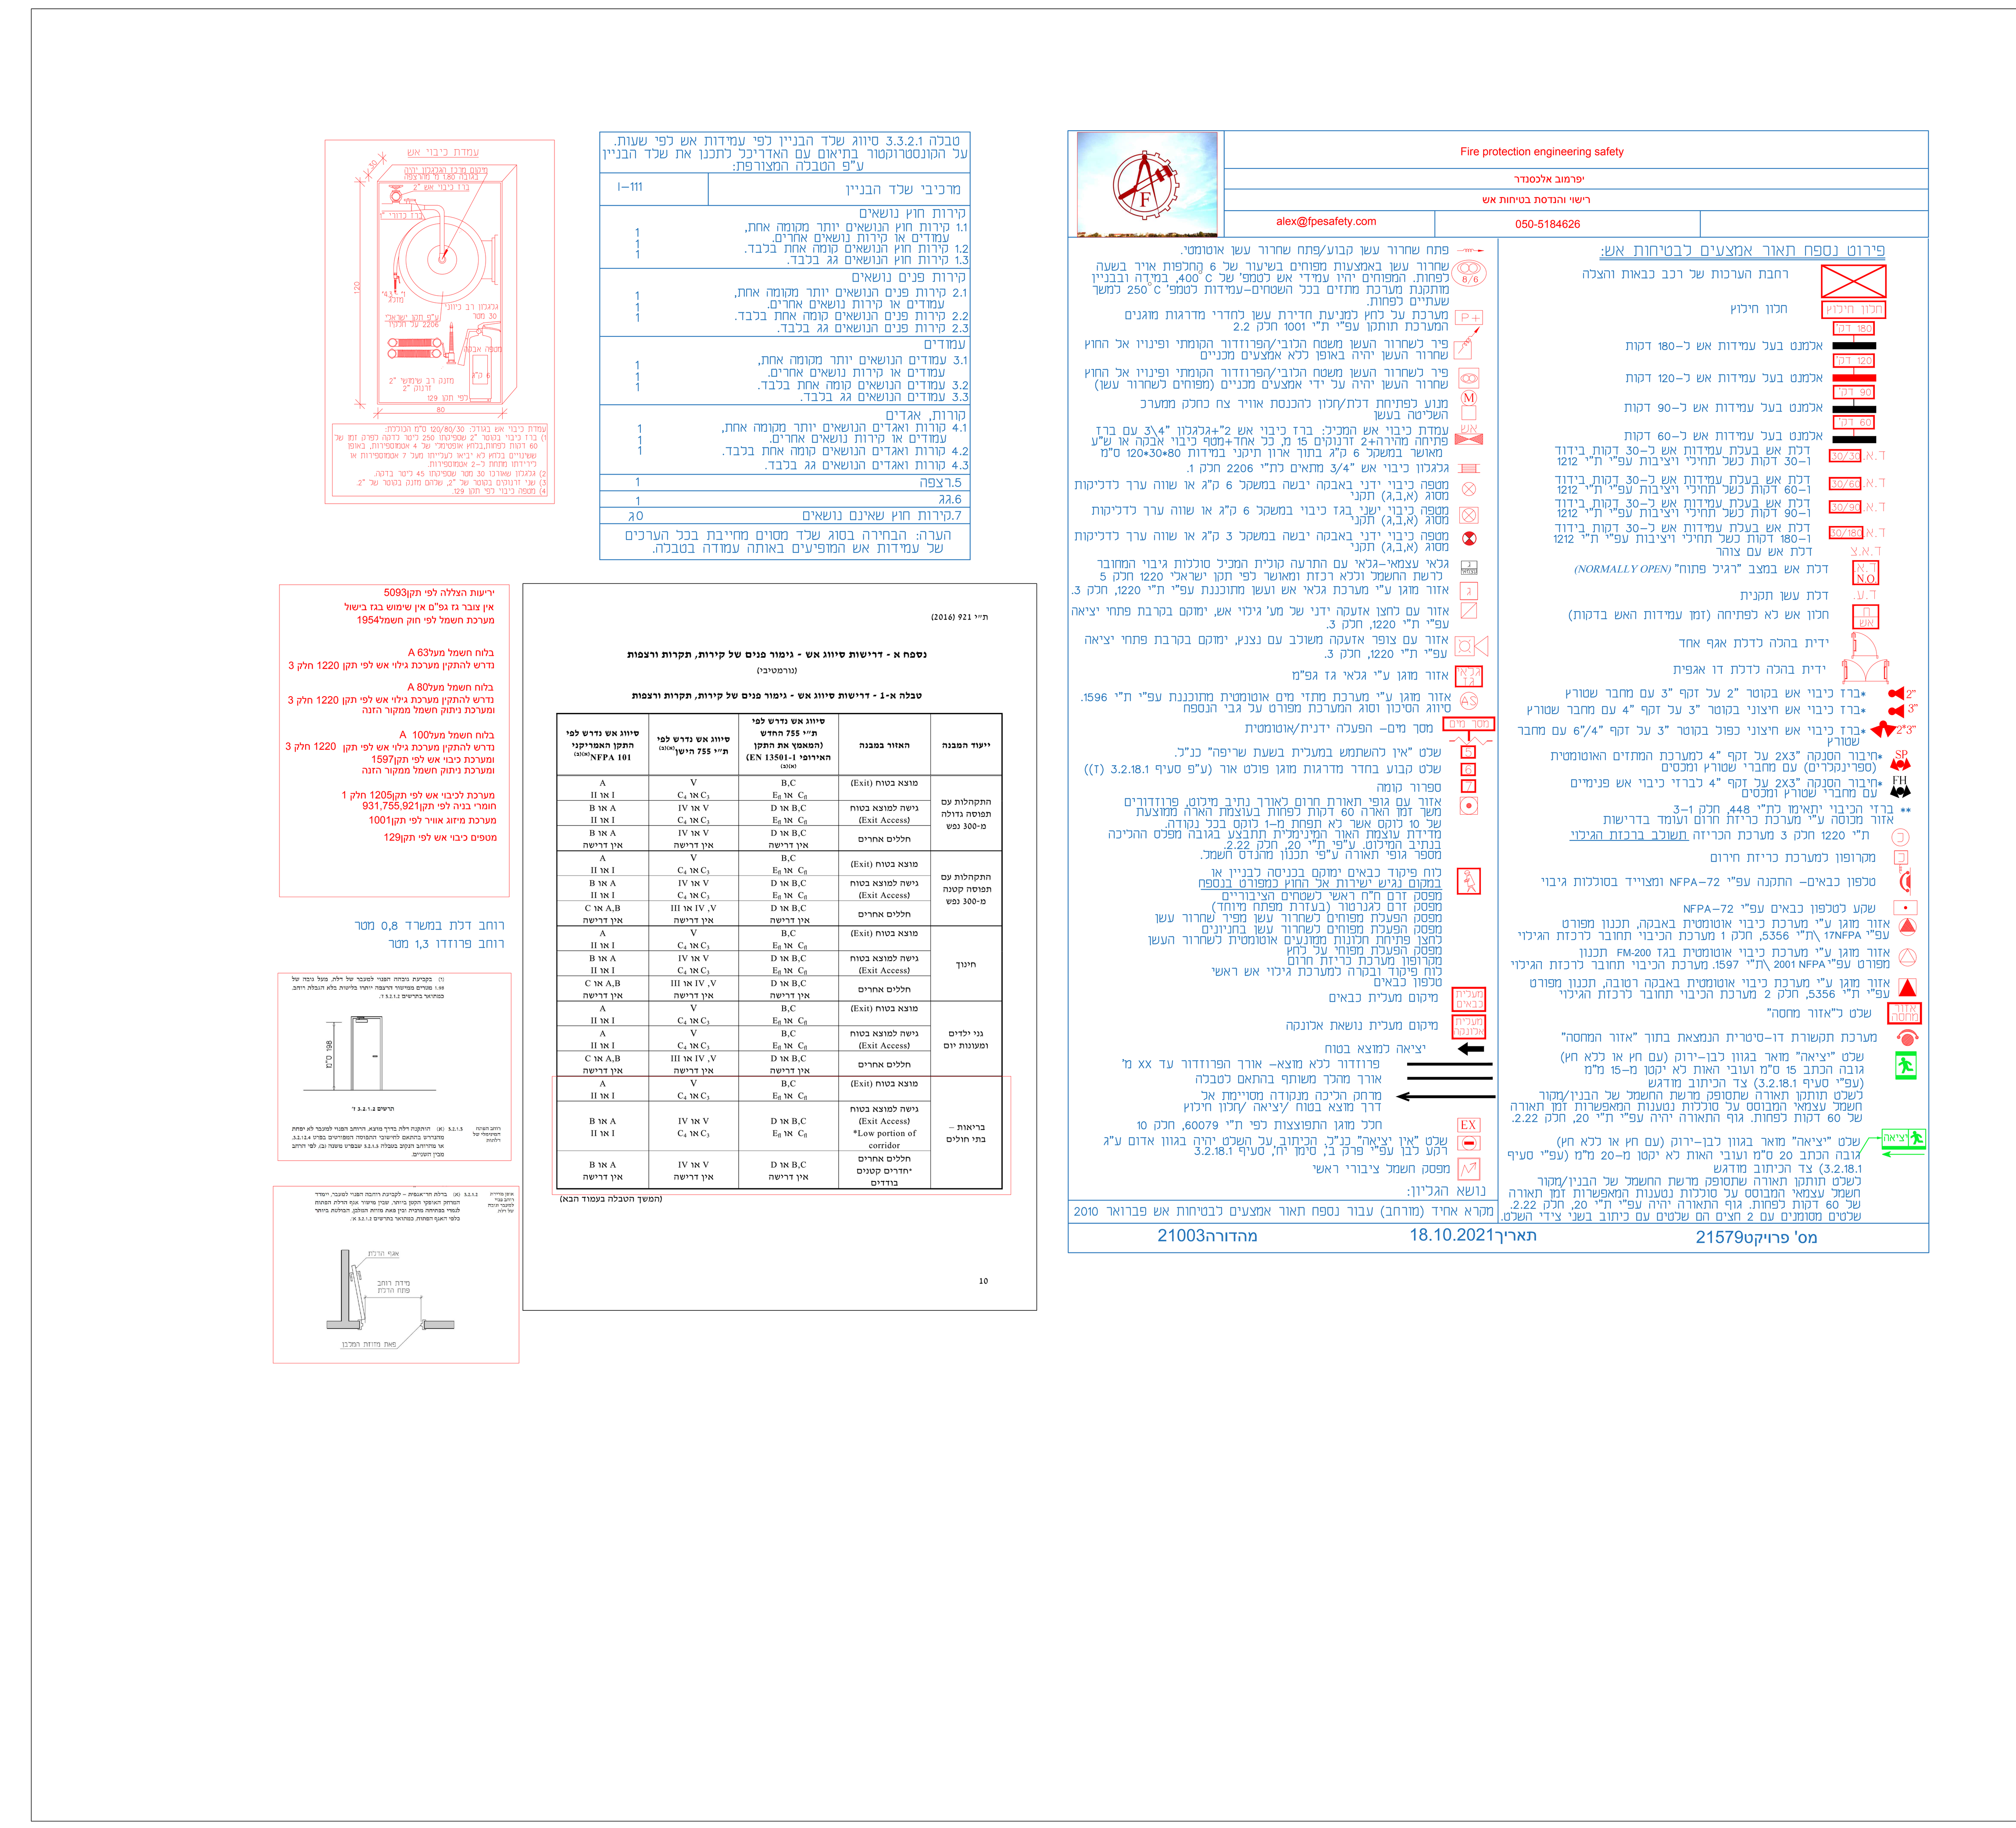
ענבל פלד ◦ צבי קימלמן ◦ אדריכלים
רחוב קרן היסוד 17 א' ירושלים 94188
טלפון: 02-6242842 פקס: 02-6244824
מודם: 02-6221152 Email:office@peledkim.com