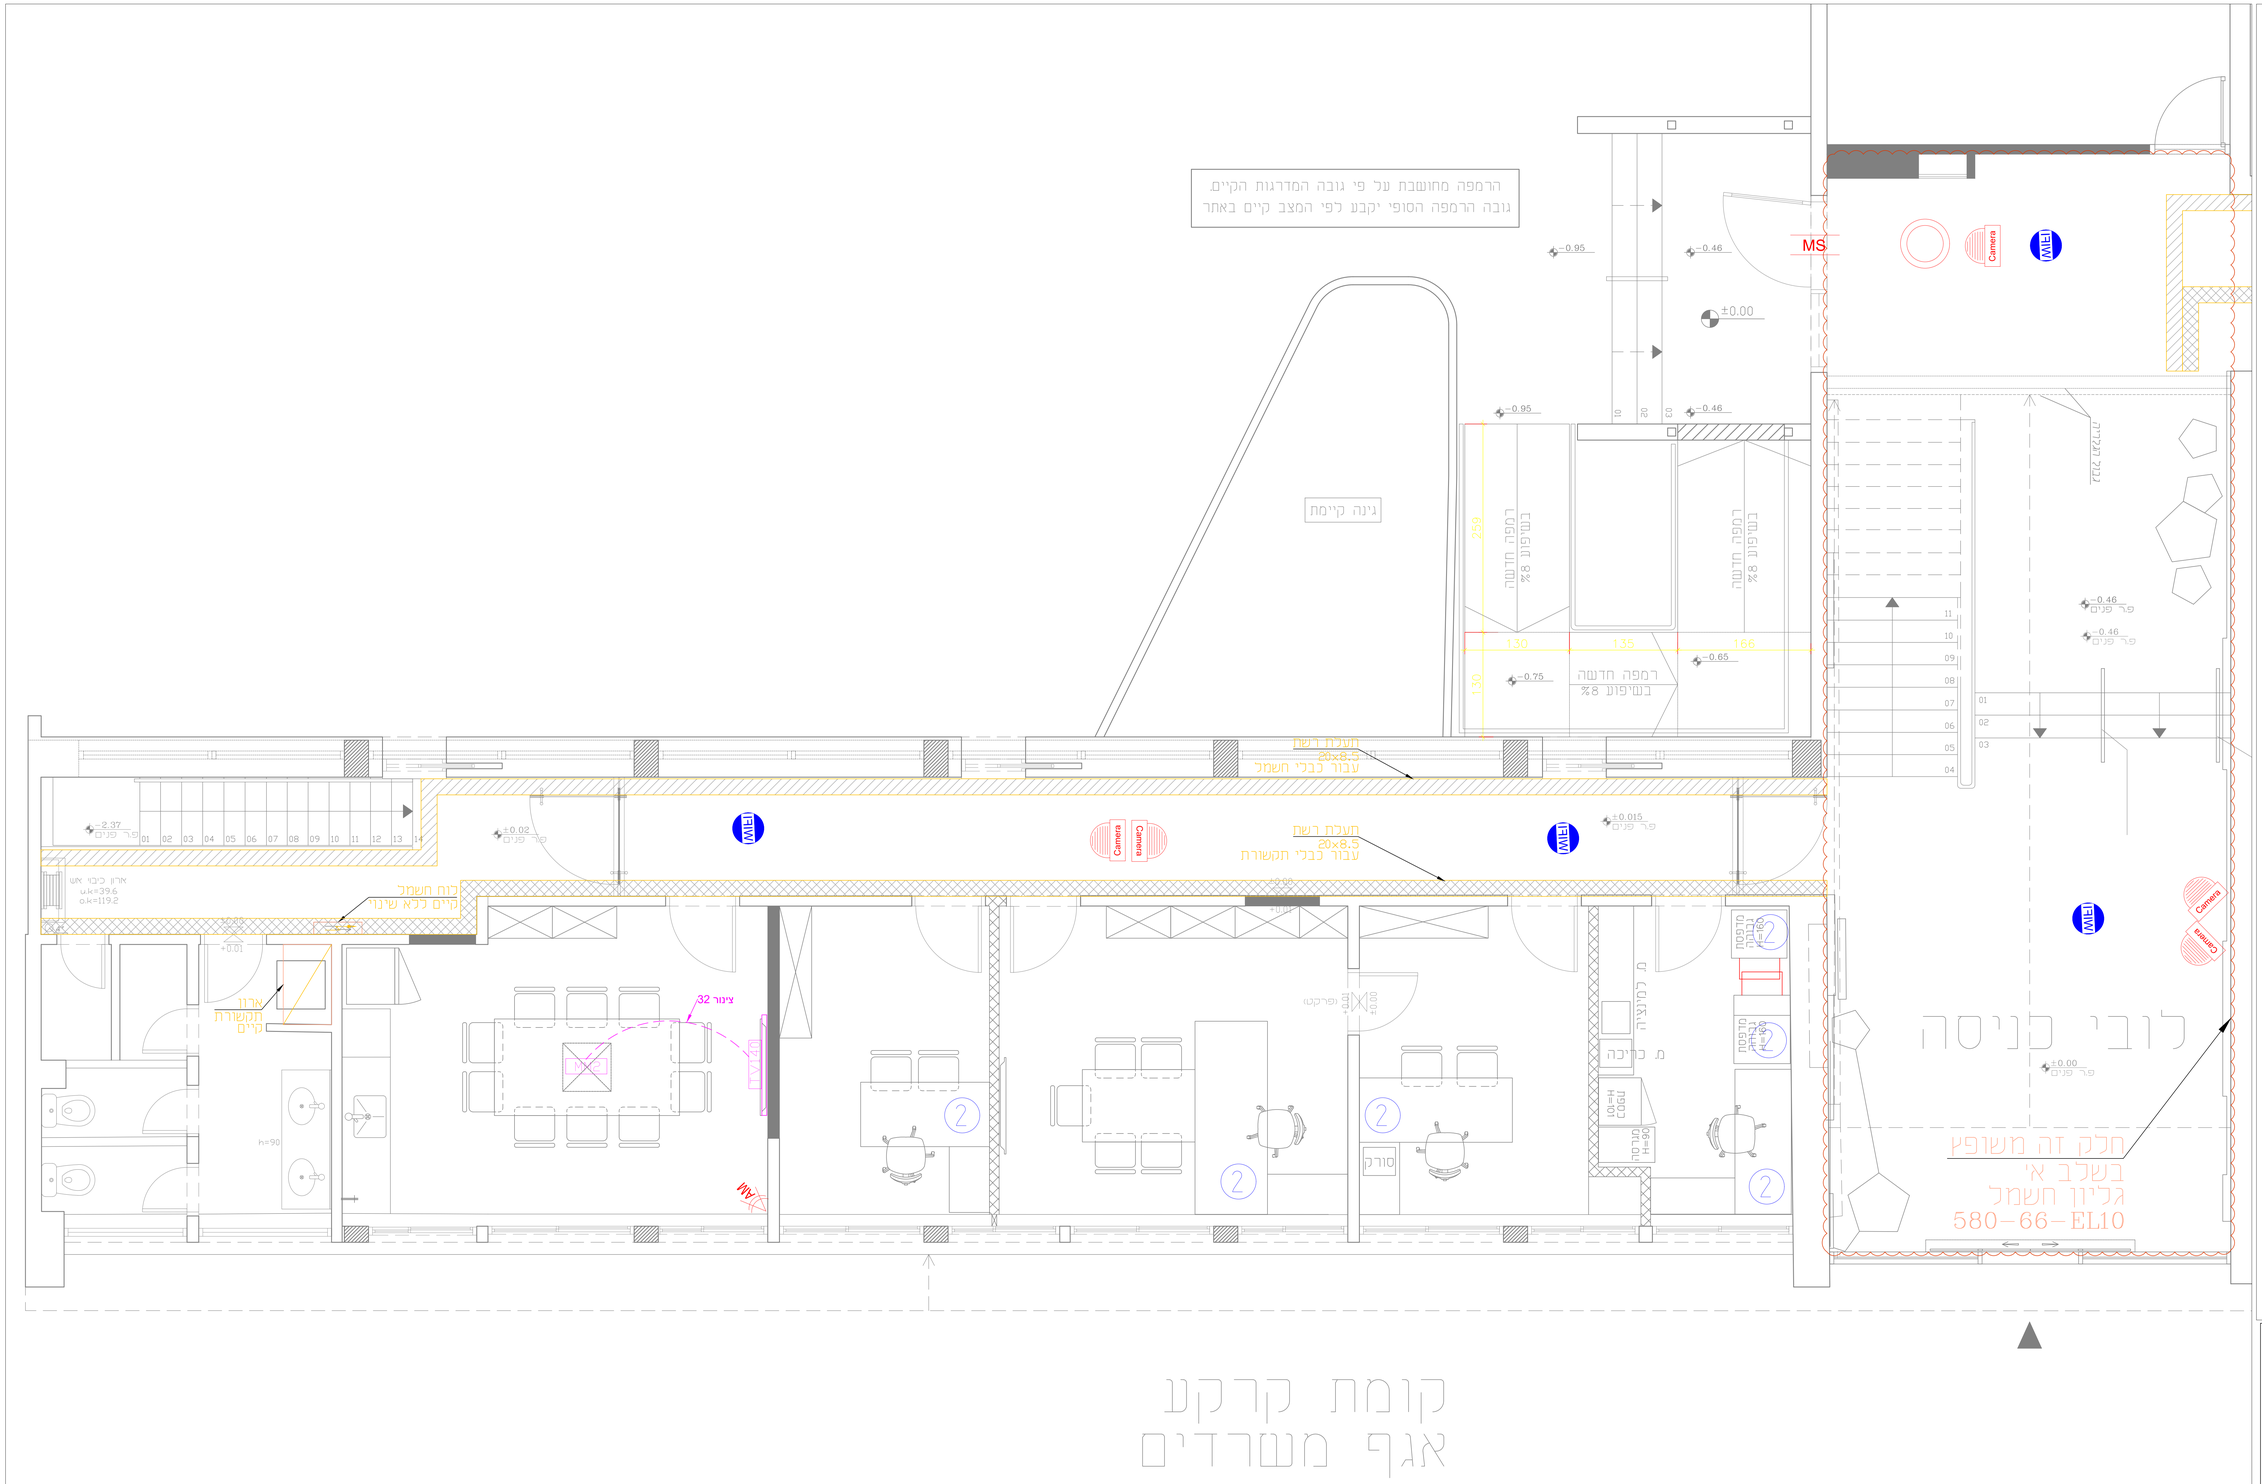

Details Accessories security

דלת מבוקרת- ההכנות יבוצעו בהתאם לפרט	
מגנט אינדיקציה לדלת מבוקרת- צינור 16 מ"מ לתעלת תקשורת מיקום ע"פ פרט דלתות	MS
מצלמה חיצונית/ פנימית- צינור 16 מ"מ לתעלת תקשורת	Camera H280-400
לחצן פתיחת דלת- צינור 16 מ"מ לתעלת תקשורת	OB H140
קופסת שבירה- צינור 16 מ"מ לתעלת תקשורת	BB H160
קורא כרטיסים/בימטרי- צינור 16 מ"מ לתעלת תקשורת	CR H120
אינטרקום- צינור 16 מ"מ לתעלת תקשורת	INT H160
פאנל ניטרול ודריכת אזעקה צינור 16 מ"מ לריכוז תקשורת	
גלאי נפח ANTI MASK צינור 16 מ"מ לתעלת תקשורת	AM
צופר אזעקה- צינור 16 מ"מ לתעלת תקשורת	
גלאי נפח פסיבי- צינור 16 מ"מ לתעלת תקשורת	PIR
גלאי נפח תקרתי 360- צינור 16 מ"מ לתעלת תקשורת	
גלאי תקרתי גבוה משולב מיקרוגל- צינור 16 מ"מ לתעלת תקשורת	
גלאי זעזועים- צינור 16 מ"מ לתעלת תקשורת	H180
גלאי קרן- צינור 16 מ"מ לתעלת תקשורת	
גלאי נפח ארוך טווח- צינור 16 מ"מ לתעלת תקשורת	LR

Details Accessories COMM

עמדת עבודה חשמל ותקשורת 1 נקודת חיווט בפועל 2 צינורות 25 לתעלת תקשורת	1
עמדת עבודה חשמל ותקשורת 2 נקודות חיווט בפועל 2 צינורות 25 לתעלת תקשורת	2
עמדת עבודה חשמל ותקשורת 4 נקודות חיווט בפועל 3 צינורות 25 לתעלת תקשורת	4
עמדת עבודה חשמל ותקשורת 6 נקודות חיווט בפועל 3 צינורות 25 לתעלת תקשורת	6
אנטנת WIFI - AP שקעי תקשורת 1 2צינורות25מ"מלתעלה שחורה	WIFI
שעון נכחות צינור 25 לתעלה שחורה	24:00 H160

Details Accessories AV

2 חשמל 2 תקשורת צינור 32 ממ לריכוז מולטימדיה	Projector
פנל שליטה קיר/שולחני צינור 16 מ"מ ע"פ המסומן בתכנית	
מסך זימון חדר צינור 16 מ"מ לריכוז מולטימדיה	H170
רמקול תקרתי שקוע למערכת מולטימדיה צינור 16 מ"מ לתעלת תקשורת	R
ריכוז מולטימדיה - בחדר בכיר צינור 25 מ"מ לתעלת תקשורת שחורה בנוסף למצוין בתכנית 2 - HDMI 1 - VGA 1 - YES/HOT	
קופסת חיבורים בשולחן הכוללת 1 - HDMI 1 - MINIDP 2 - RJ-45 port 2 - Electricity outlet צינור 50 מ"מ לריכוז מולטימדיה	
מצלמת - VC צינור 16 לריכוז מולטימדיה	
מסך טלויזיה תלוי על עמוד/על קיר 2 - RJ-45 port 3 - Electricity outlet צינור 50 מ"מ לפי סימון בתוכנית 2 צינורות 25 ממ לתעלת תקשורת	H160
מסך טלויזיה תלוי על עמוד/על קיר 2 - RJ-45 port 3 - Electricity outlet צינור 50 מ"מ לפי סימון בתוכנית 2 צינורות 25 ממ לתעלת תקשורת	H200
ריכוז מולטימדיה - 8 שקעי חשמל מגובה 4- RJ45 1 - HOT/YES 2 - צינורות 25 מ"מ לתעלה שחורה ריכוז ויישוב כלל הצינורות ע"פ המסומן	
מקרופון למערכת מולטימדיה צינור 16 מ"מ לתעלת תקשורת קופסת גבים או 55 בגובה ע"פ המסומן	M
מקרופון למערכת מולטימדיה צינור 16 מ"מ לתעלת תקשורת קופסת גבים או 55 בגובה ע"פ המסומן	MR
פדיום(עמדת מרצה) 4 צינורות 50 ממ לתעלת תקשורת 1 צינור 16 ממ לתעלת חשמל 4 נקודות תקשורת 8 נקודות חשמל תכולת פודיום מחשב קבוע ציוד מיתוג ושליטה פנל אורח ומערכת הגברה	
פאנל לחצנים- קופסא 3 מקום צינור 16 מ"מ לריכוז מולטימדיה	

DESIGN IT RIGHT

ברזילי
בית ספר לסיעוד- שלב ב

מהדורה: 1	תאריך: 14.02.2021
שם הגיליון: תכנית ביטחון	סל' גליון 1
	קנ.מ.
לעיון ☐	לאישור ■	לביצוע ☐	למכרז ☐
תכנן	אישר
דניל טייב	דן כרמי

הערה:
על המבצע לאמת את הנתונים המופיעים בתוכניות למצב בשטח ולעדכן את המתכנן בכל בעיה.