מקרא

- מגש תקרת "אל DROP" 12% חירור 60\60 ס"מ בחורי השירותים המגשים אינה מחוררים
- מגש תקרת "אל DROP" 12% חירור ברוחב 30 ס"מ בחורי השירותים המגשים אינה מחוררים
- סמריקוקר
- תריס אוויר צח 60\60 ס"מ
- תריס מפזר אוויר ברוחב 30 ס"מ
- תריס יניקה ברוחב 30 ס"מ
- אוויר צח
- גוף תאורה מדבני 60\60
- גוף תאורה עגול

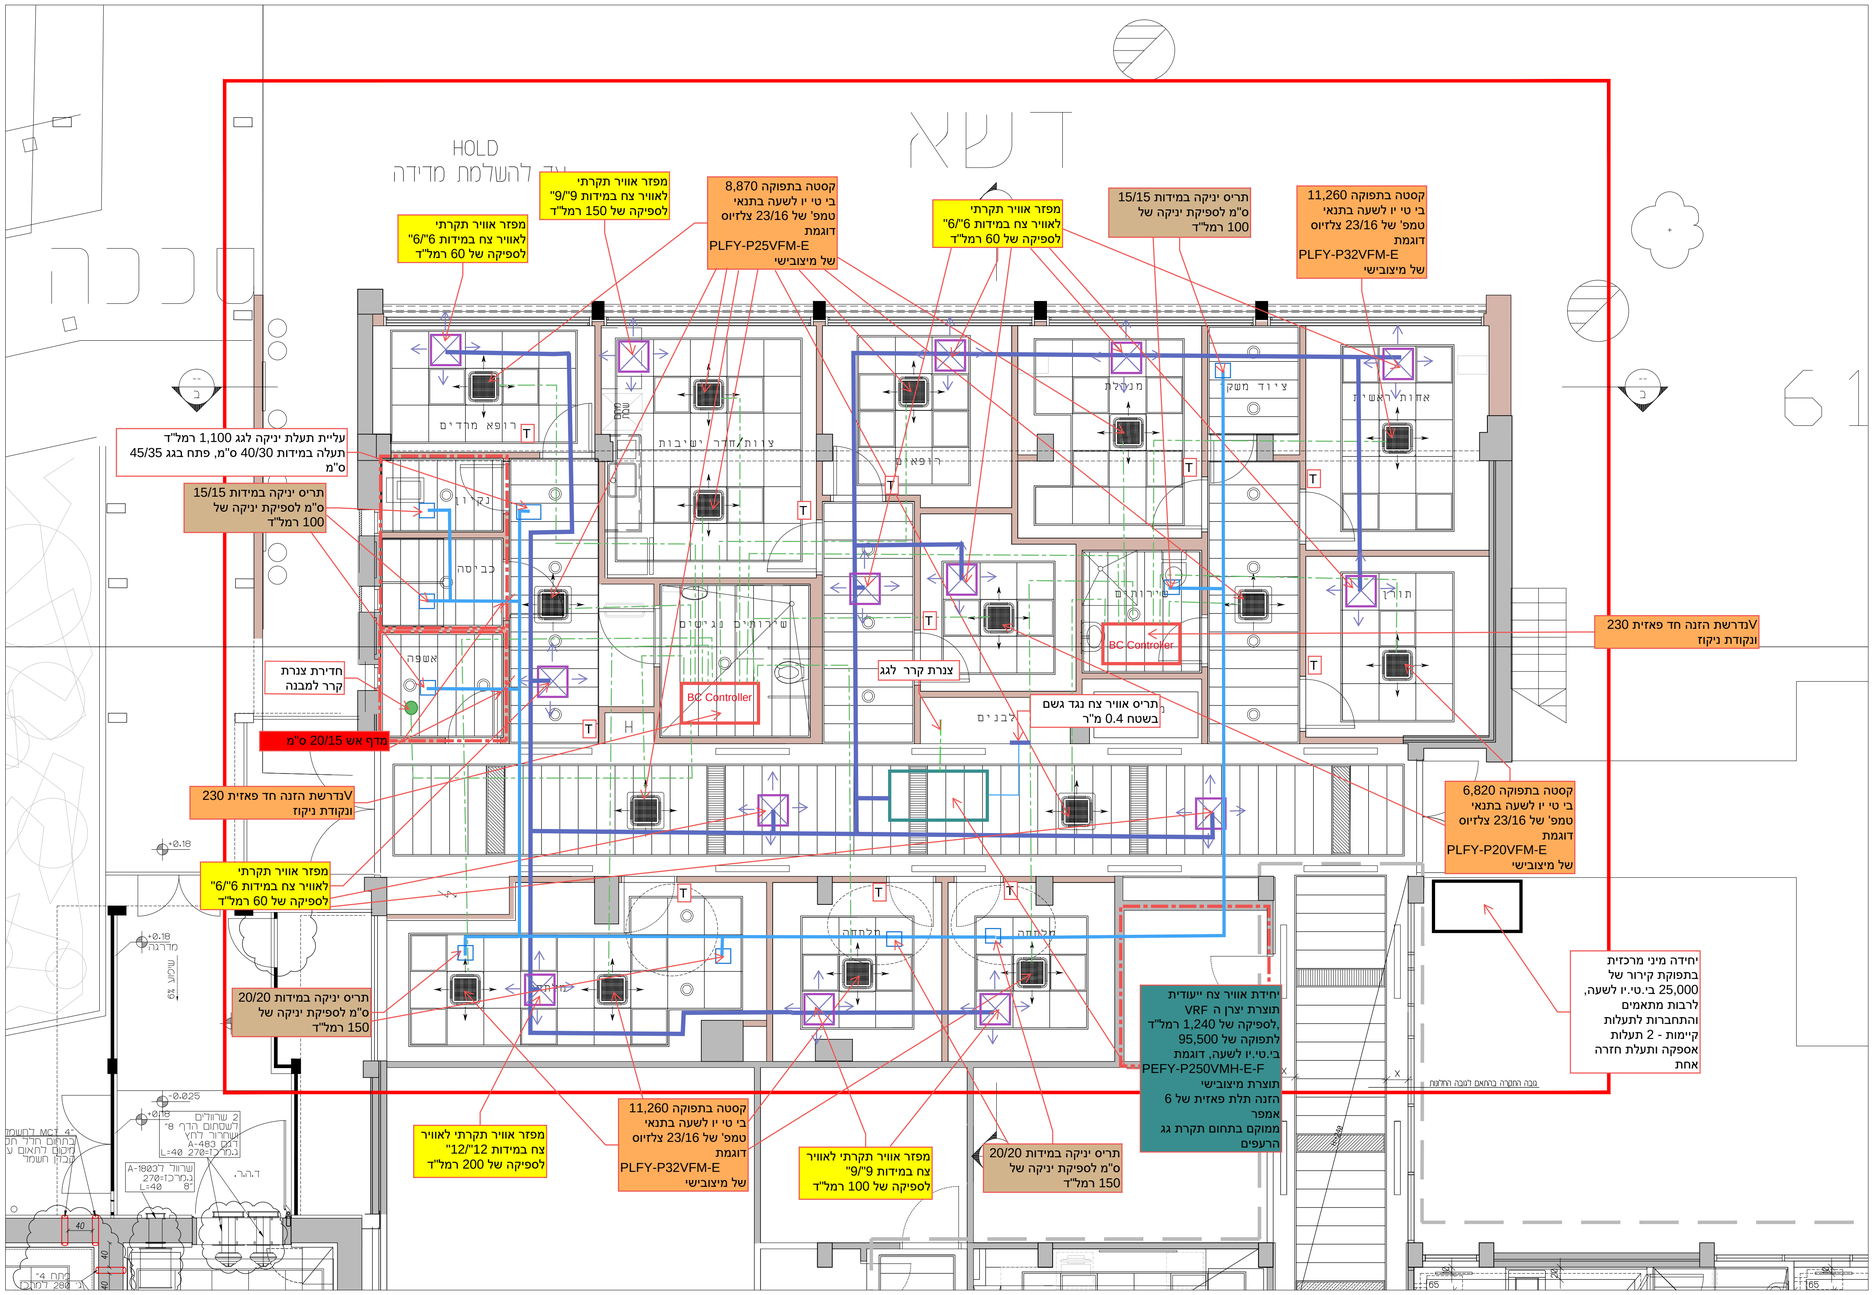

הקבלן אחראי למידות. עליו לבדוק את כל המידות ולהודיע לאדריכל על כל טעות או אי התאמה. התוכניות נשארות רכושו הפרטי של האדריכל.

תפוצה

תאריך												

ח. דנון מהנדסים בע"מ
תכנון מפעלים, מערכות מיזוג אויר ואנרגיה

שינויים	תאריך

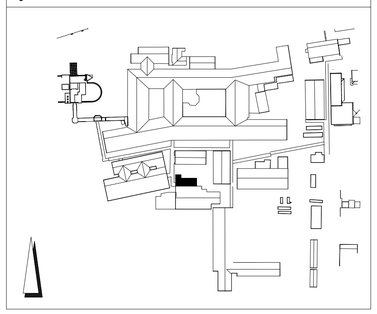

מספר פרוייקט: 2260
תאריך אחרון: 14.9.21

בי"ח ע"ש ברזילי-שיפוץ חדרי לידה
תכנית תקרות

תאריך:	25.08.2021	קנ"מ:	1:50
לעיון ●	לאישור ○	למכרז ○	לביצוע ○
מס' תכנית 005	מהדורה 00	שם הקובץ plan	מס פרויקט
תכנן:		ביקר:	
שרטט: חנה		אישר:	

ענבל פלד ◦ צבי קימלמן ◦ אדריכלים
רחוב קרן היסוד 17 א' ירושלים 94188
טלפון: 02-6242842 פקס: 02-6244824
מודם: 02-6221152 Email:office@peledkim.com

רענן דנון

Digitally signed by רענן דנון
DN: cn=רענן דנון, c=IL, o=ח. דנון בע"מ, ou=מנהל מערכות מידע, email=rananr@danon.co.il
סיבה: אני המאשר/ת את מסמך זה
Date: 2021.09.14 20:18:31 +03'00'