


REV 01
למכרז

בית חולים ברזילי מחלקה טכנית משרדי משק-תשתיות חשמל

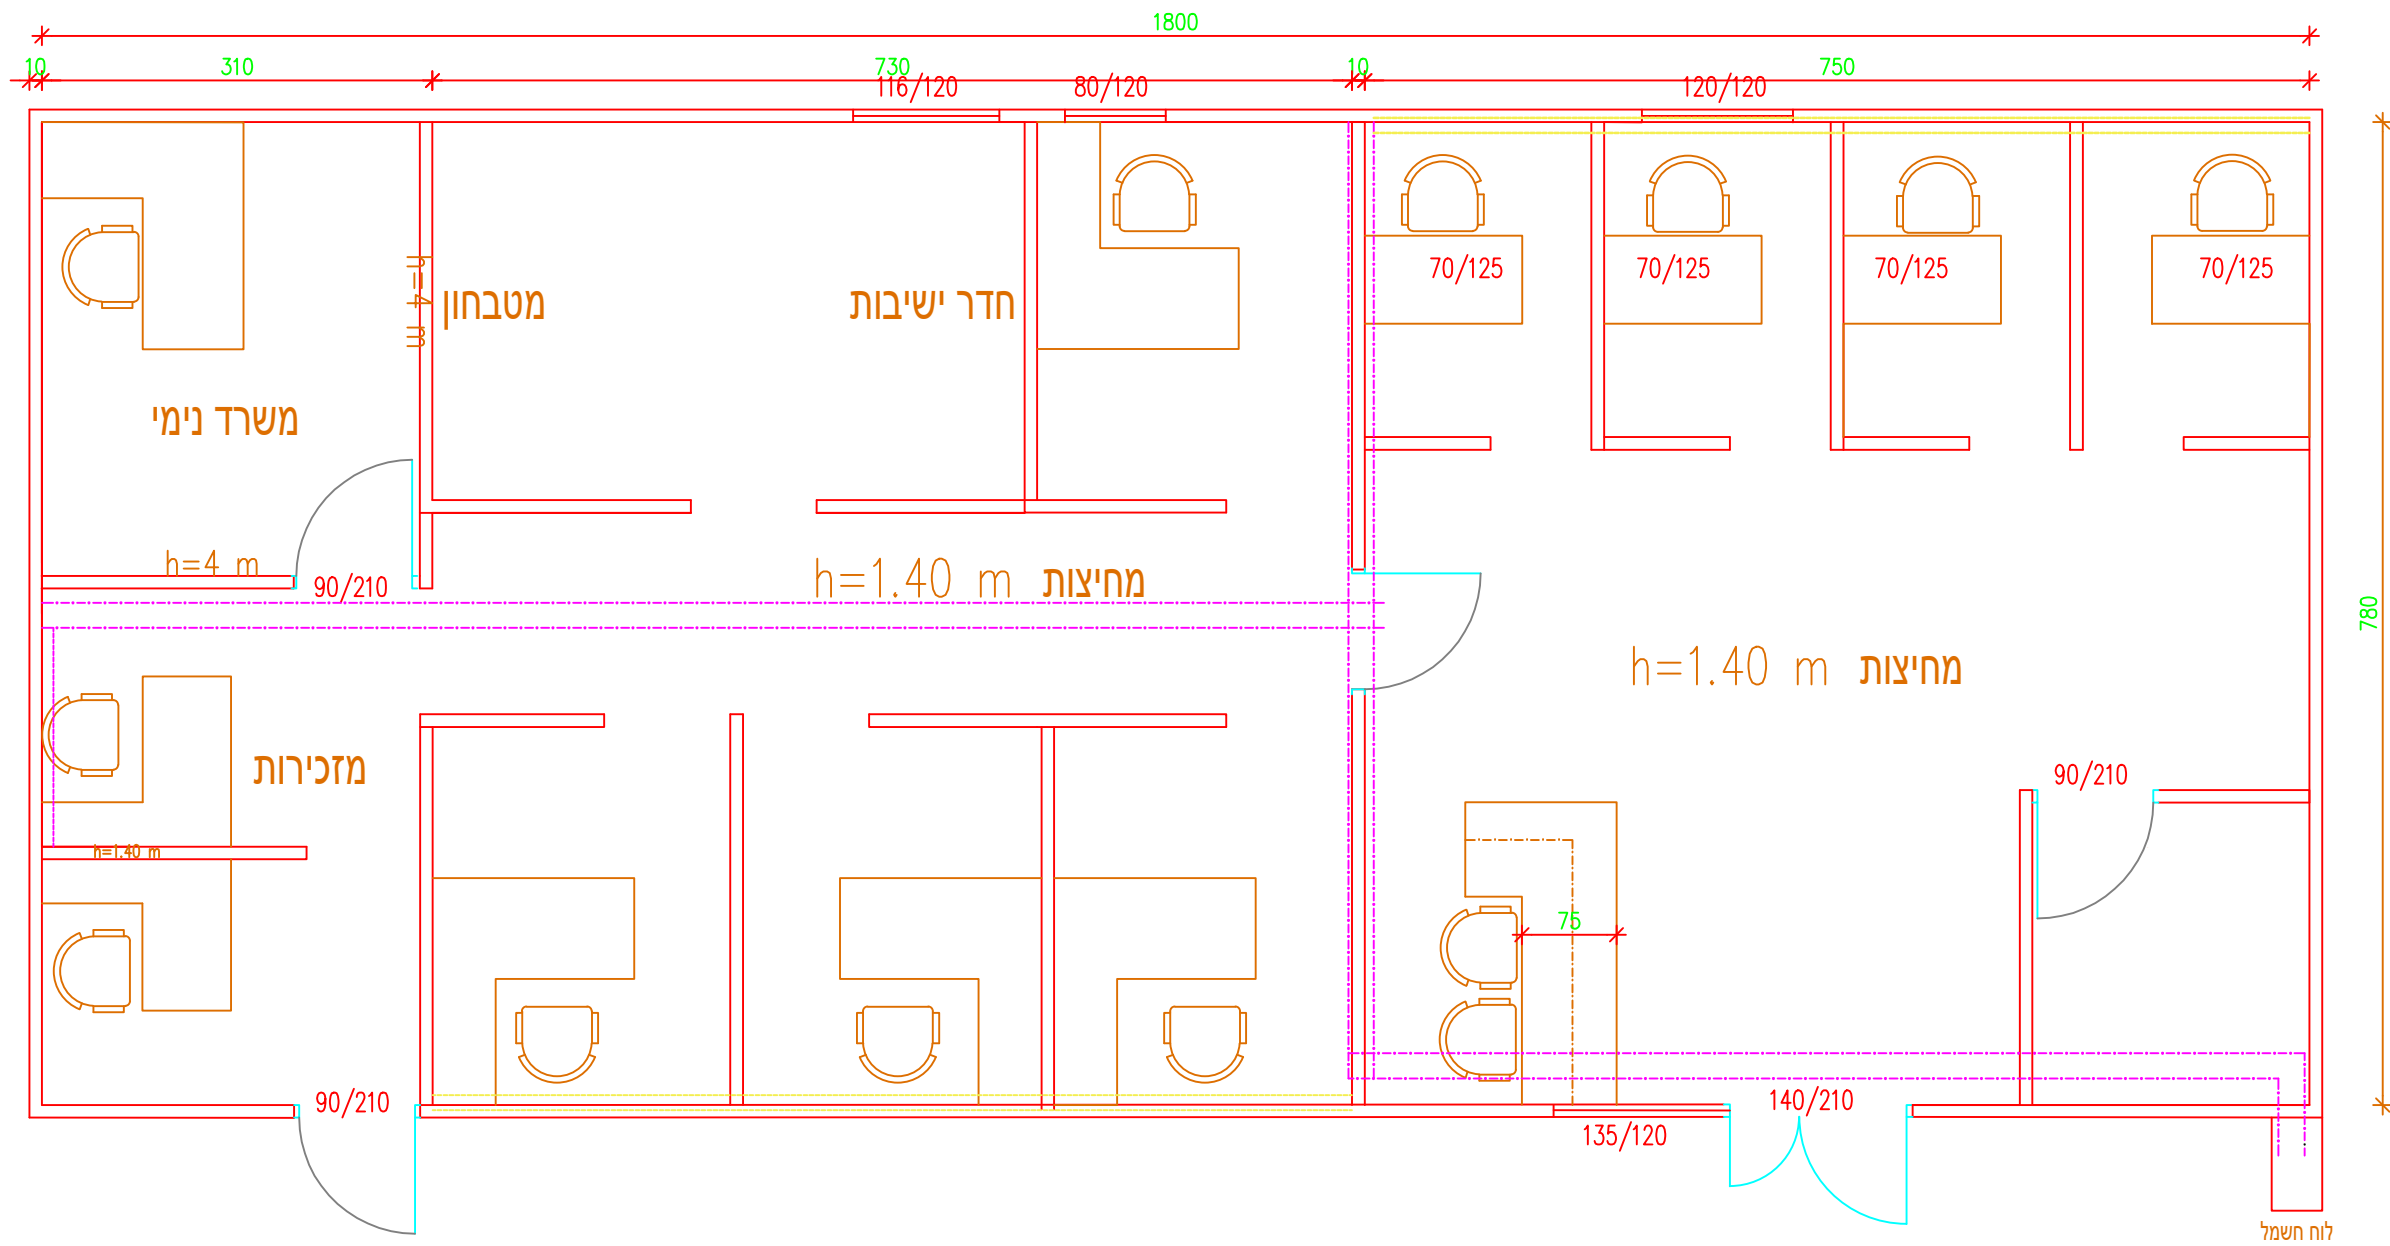

תעלת רשת (100/80)*1
תעלת פי וי ס מחולקת 120/60
(200/80)*1