


# פריסת מחיצה J-P קנ"מ 1:30

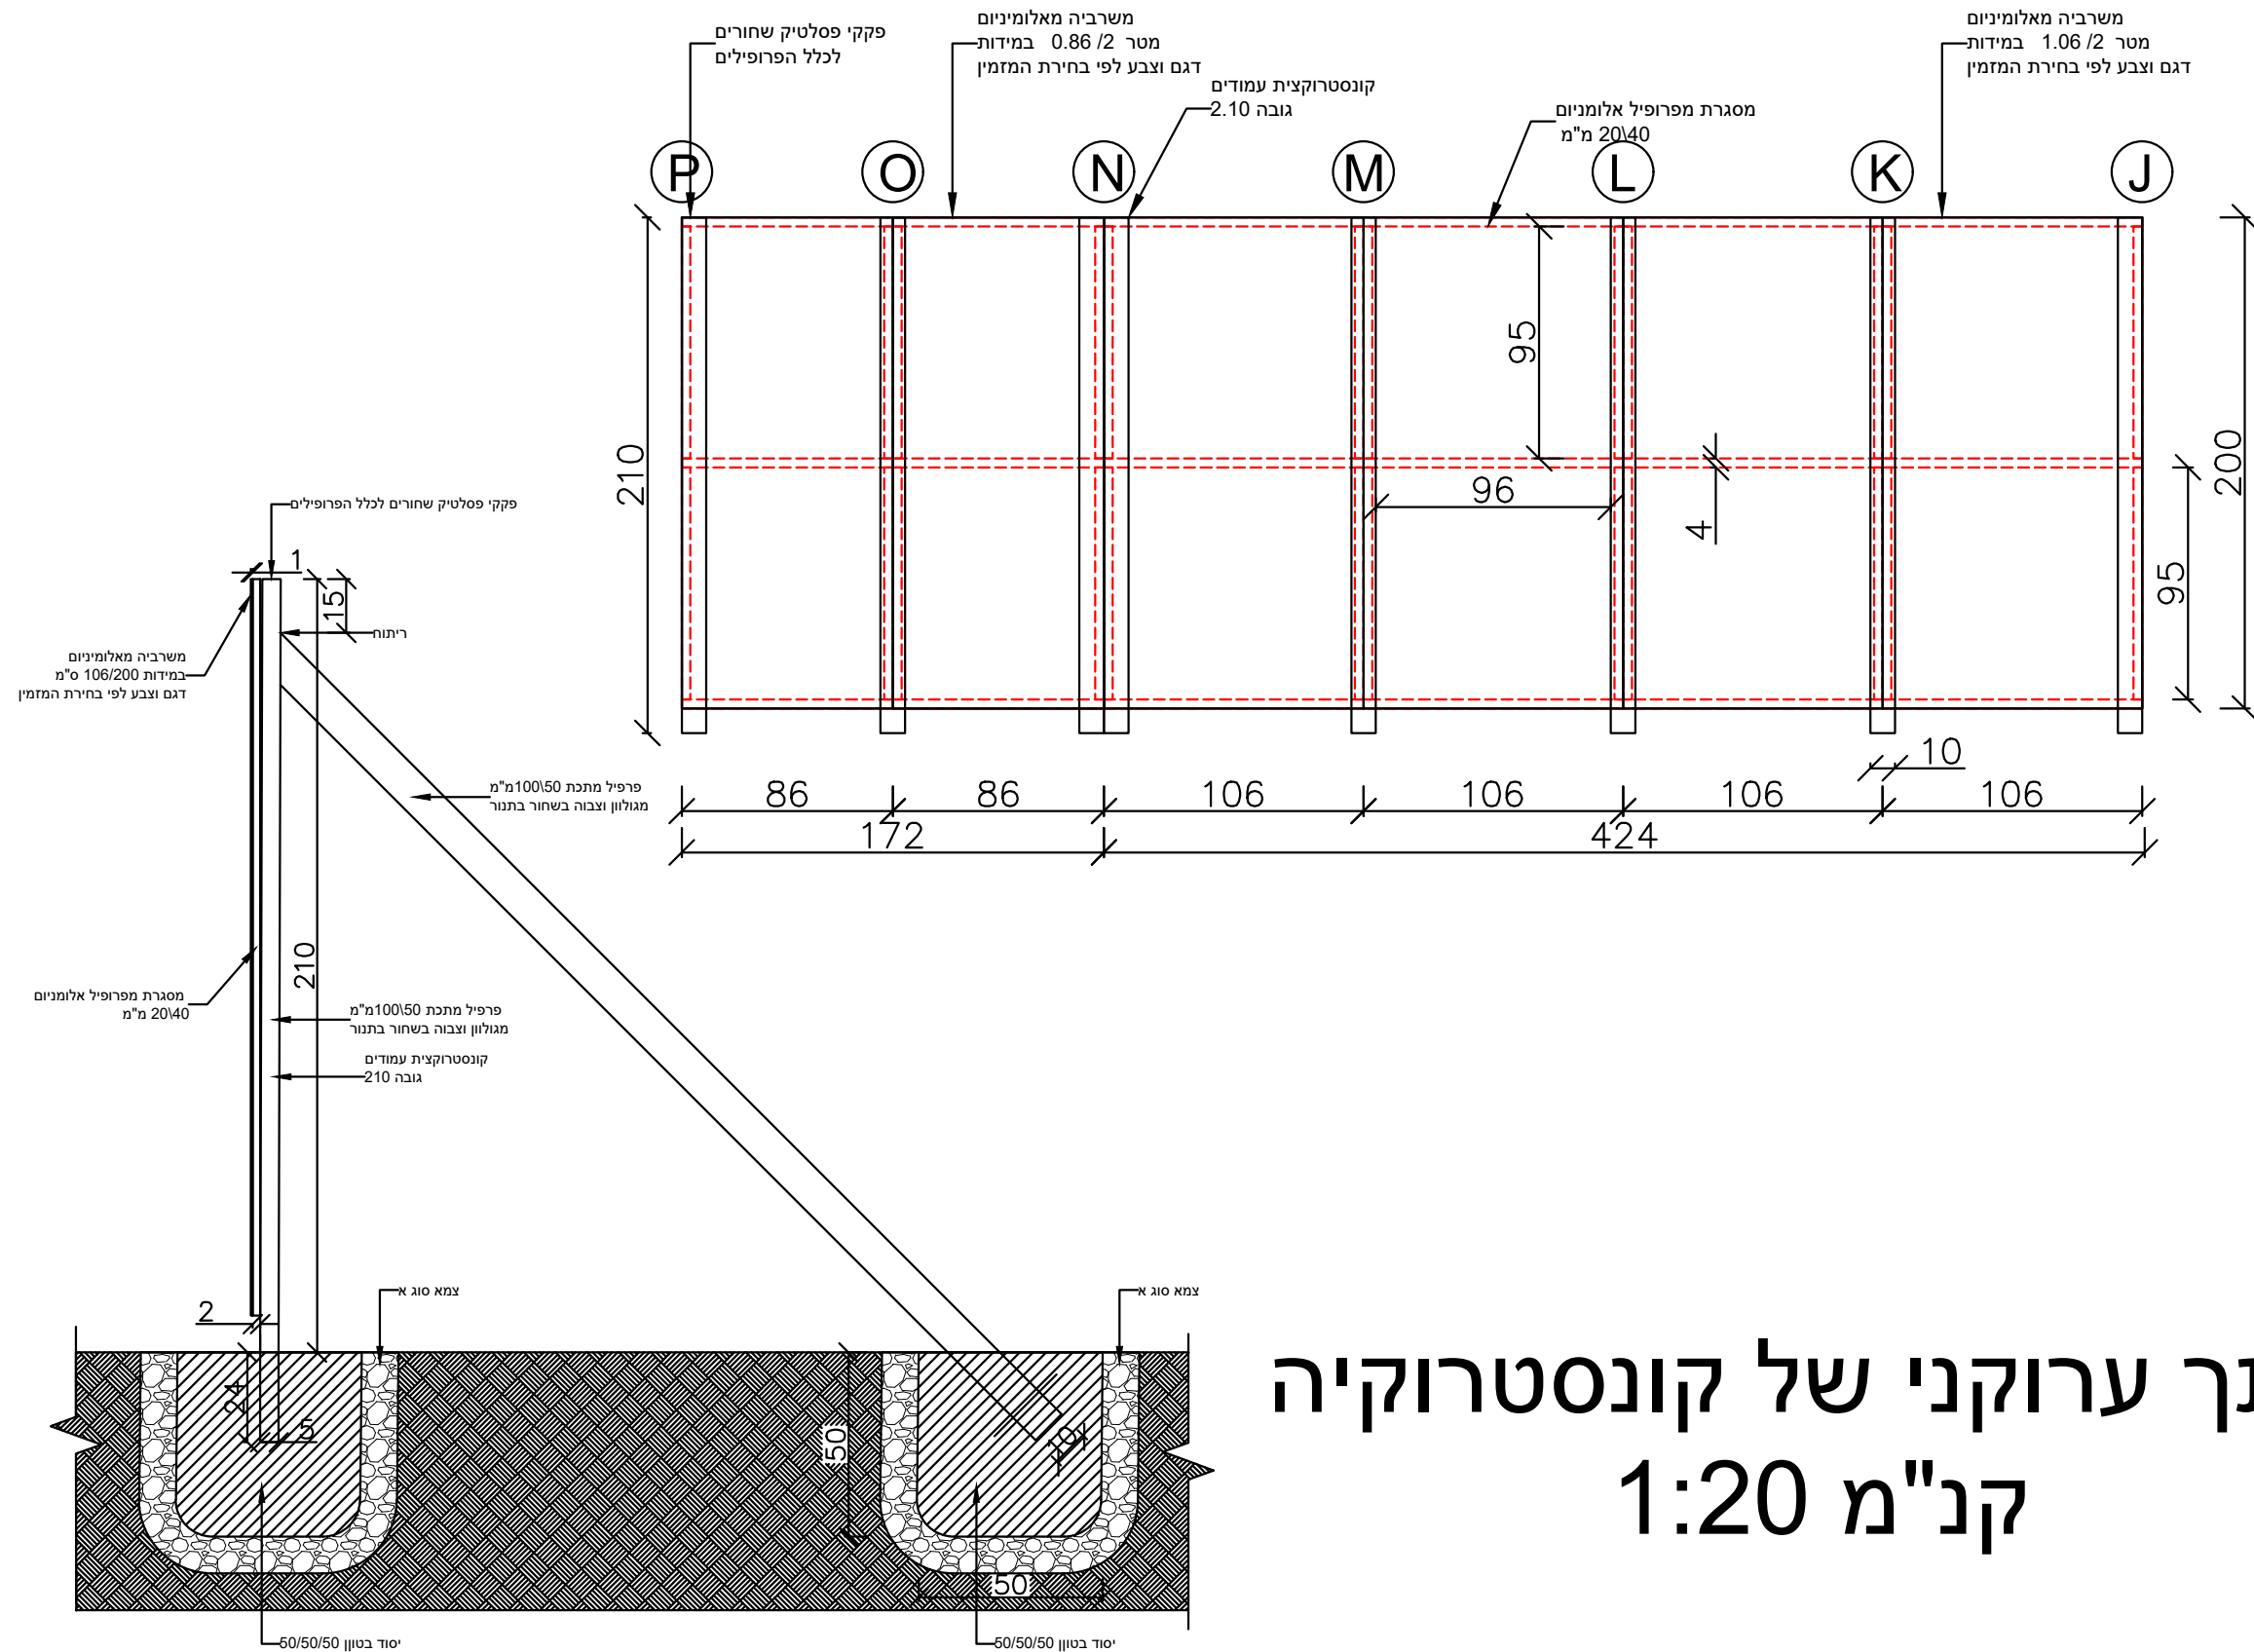

## חתך ערוקני של קונסטרוקציה קנ"מ 1:20