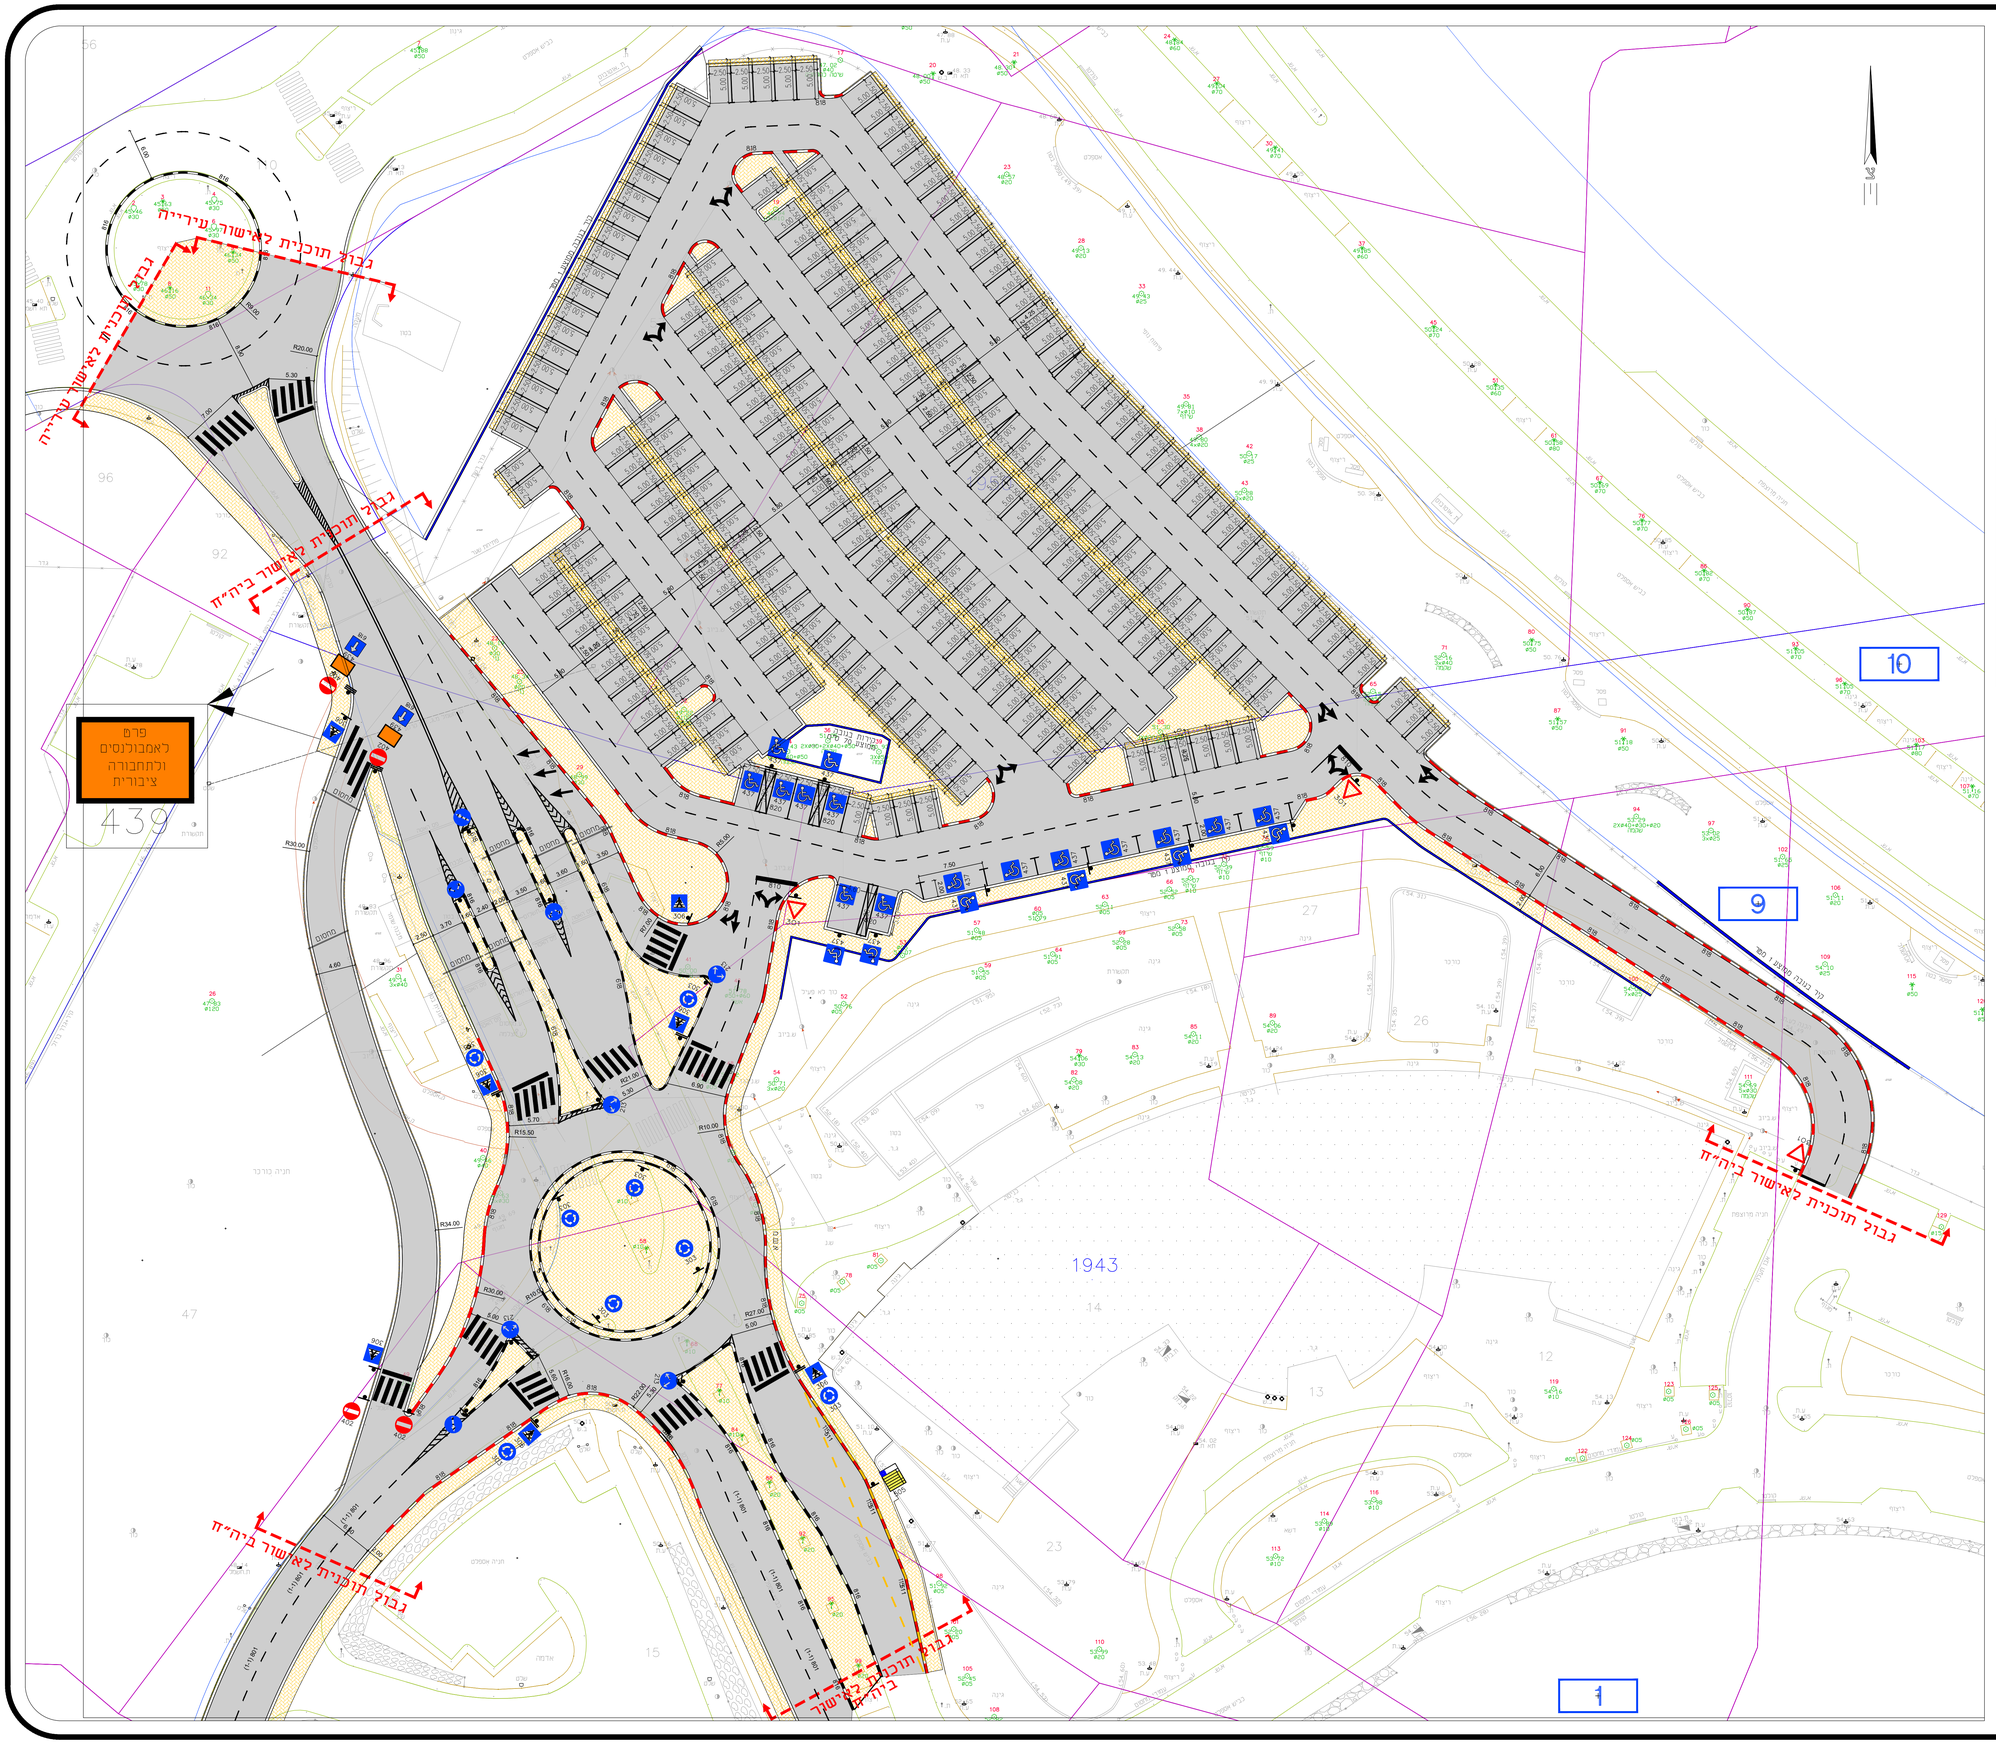

מקרא

- אספלט חדש
- ריצוף במדרכה
- ריצוף במעגל תנועה
- קו גובה ראשי
- קו גובה משני
- אבן שפה

תרשים סביבה 1:2500

הערות כלליות

הקבלן אחראי לתאום הפירות. אין לקבוע גדרים ופירות על מדידה בתוכנית. על כל אי התאמה על הקבלן לפנות לרוה"ב בכתב לספקה ולמחקנן .

תפוצה

תאריך	תפוצה	כמות

תוספות ושינויים

תאריך	תאור השינוי	מספר
15.05.22	תיקון הערות משפרה	

תרשים

הערות לתוכנית:

1. כפי הוראת מינהל בריות על הבכרו לבנוכן את הנאמה מפר הנים בספה הרלוה. הבלבלה לא יבוצע אם לא יבוצע בכל הנדרש בהוראה.
2. אלא לתוקף הוכנית - אשור בדקמיה המסמכות
3. על כל החלק הקצה המוגדרה את בבנוי תוכנית מאוה מאשרת
4. לאחר בינוי מוכנים על הבכרו לאוס הבנוי
5. את הסרי תוגה לתוקפה ביגוי לאחר אשורים אבר הנדים המסמכים
6. טוגה הדוגה של המסרים יהו כפי ופקודת המבנה המוגדרת הנתיה האחרונה
7. ריגוי בבנוים ואבו עמוי בנוגע בנוגע מוריב אלא אם בדן אחרת
8. בנוי ביגוי לאחר בבנוי ומים יש להשמלם בנוגע בהם
9. על הקבלן לבנוי את שאר הבנוה ומרי הבנוי ראשון
10. מבנוי אחר הבנוה בהתם בקיאה על בגוי הבנוה ומחמות
11. מבנוי אחר הבנוה הבנוה בקיאה
12. לא יוה מוגים בהמאה עם יוה מוגים בגוי יוהם בבי יוהם הבנוה
13. באחראיות הבנוע לבסר את המסרי ומיגוי בגוי הבנוה
14. לאחר הבנוה הבנוע עם הוכנית לאחר בגוי בגוי הם הפקיה המסמכ
15. עניוה הבנוה המסרי הבנוה הבנוע הבנוה בבנוה בבנוה יחידות של מגיש בתב בבנוה לא הבנוים מסמך מחד בגוי הבנוה ?

שיא בע"מ חדש
הנדסה • כבישים • תכנון תנועה
מהנדסים יועצים 14 מגדל, 178 ר. ת. מיקוד 78101 : אשקלון
טל: 08-6758729 ; פקס: 08-6755625 ; mail:office@ji-eng.co.il

המזמין	בית חולים ברזילי- אשקלון
שם הפרויקט	מספר הפרויקט: 1964
	חניון במבנה שיקום וכיכר מרכזי
שם התכנית	תכנית תנועה

לביצוע	למכרז V	לאישור	לעיון
שרטט	עומר	מאשר	דני
מחדורה	1	תאריך	08.06.2022
תכנית מס:	TN-1964	קנ"מ	1:250

Filename: U:\Jobs\2-1-1-1964\plan\תנועה_תמרון_לפרק_מגרש_מגרש_מגרש_מגרש.dwg Plotted: 7/13/2022 10:06:05 am Pltd Device: _AutoCAD PDF (General Documentation).pc3 Page Setup: — Plotted by: Yoav