הקבלן אחראי למידות. עליו לבדוק
את כל המידות ולהודיע לאדריכל על כל
טעות או אי התאמה. התוכניות
נשארות רכושו הפרטי של האדריכל.

תאריך			פטריק בניטה	בוריס פלוטקין	רסל מהנדסים	ג.אינקין ע.בלום	הנגב תברואה	שמואל גפן	כדאי בטיחות			
תפוצה												

תאריך		שינויים

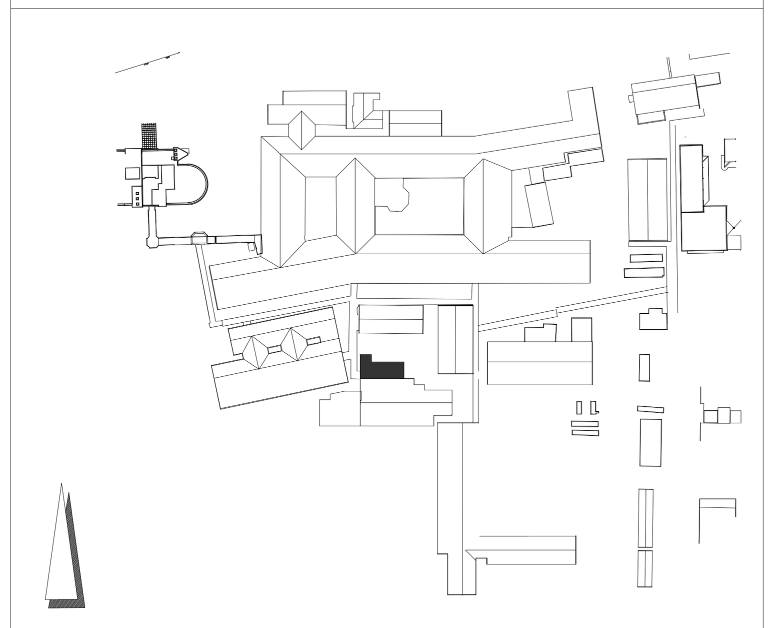

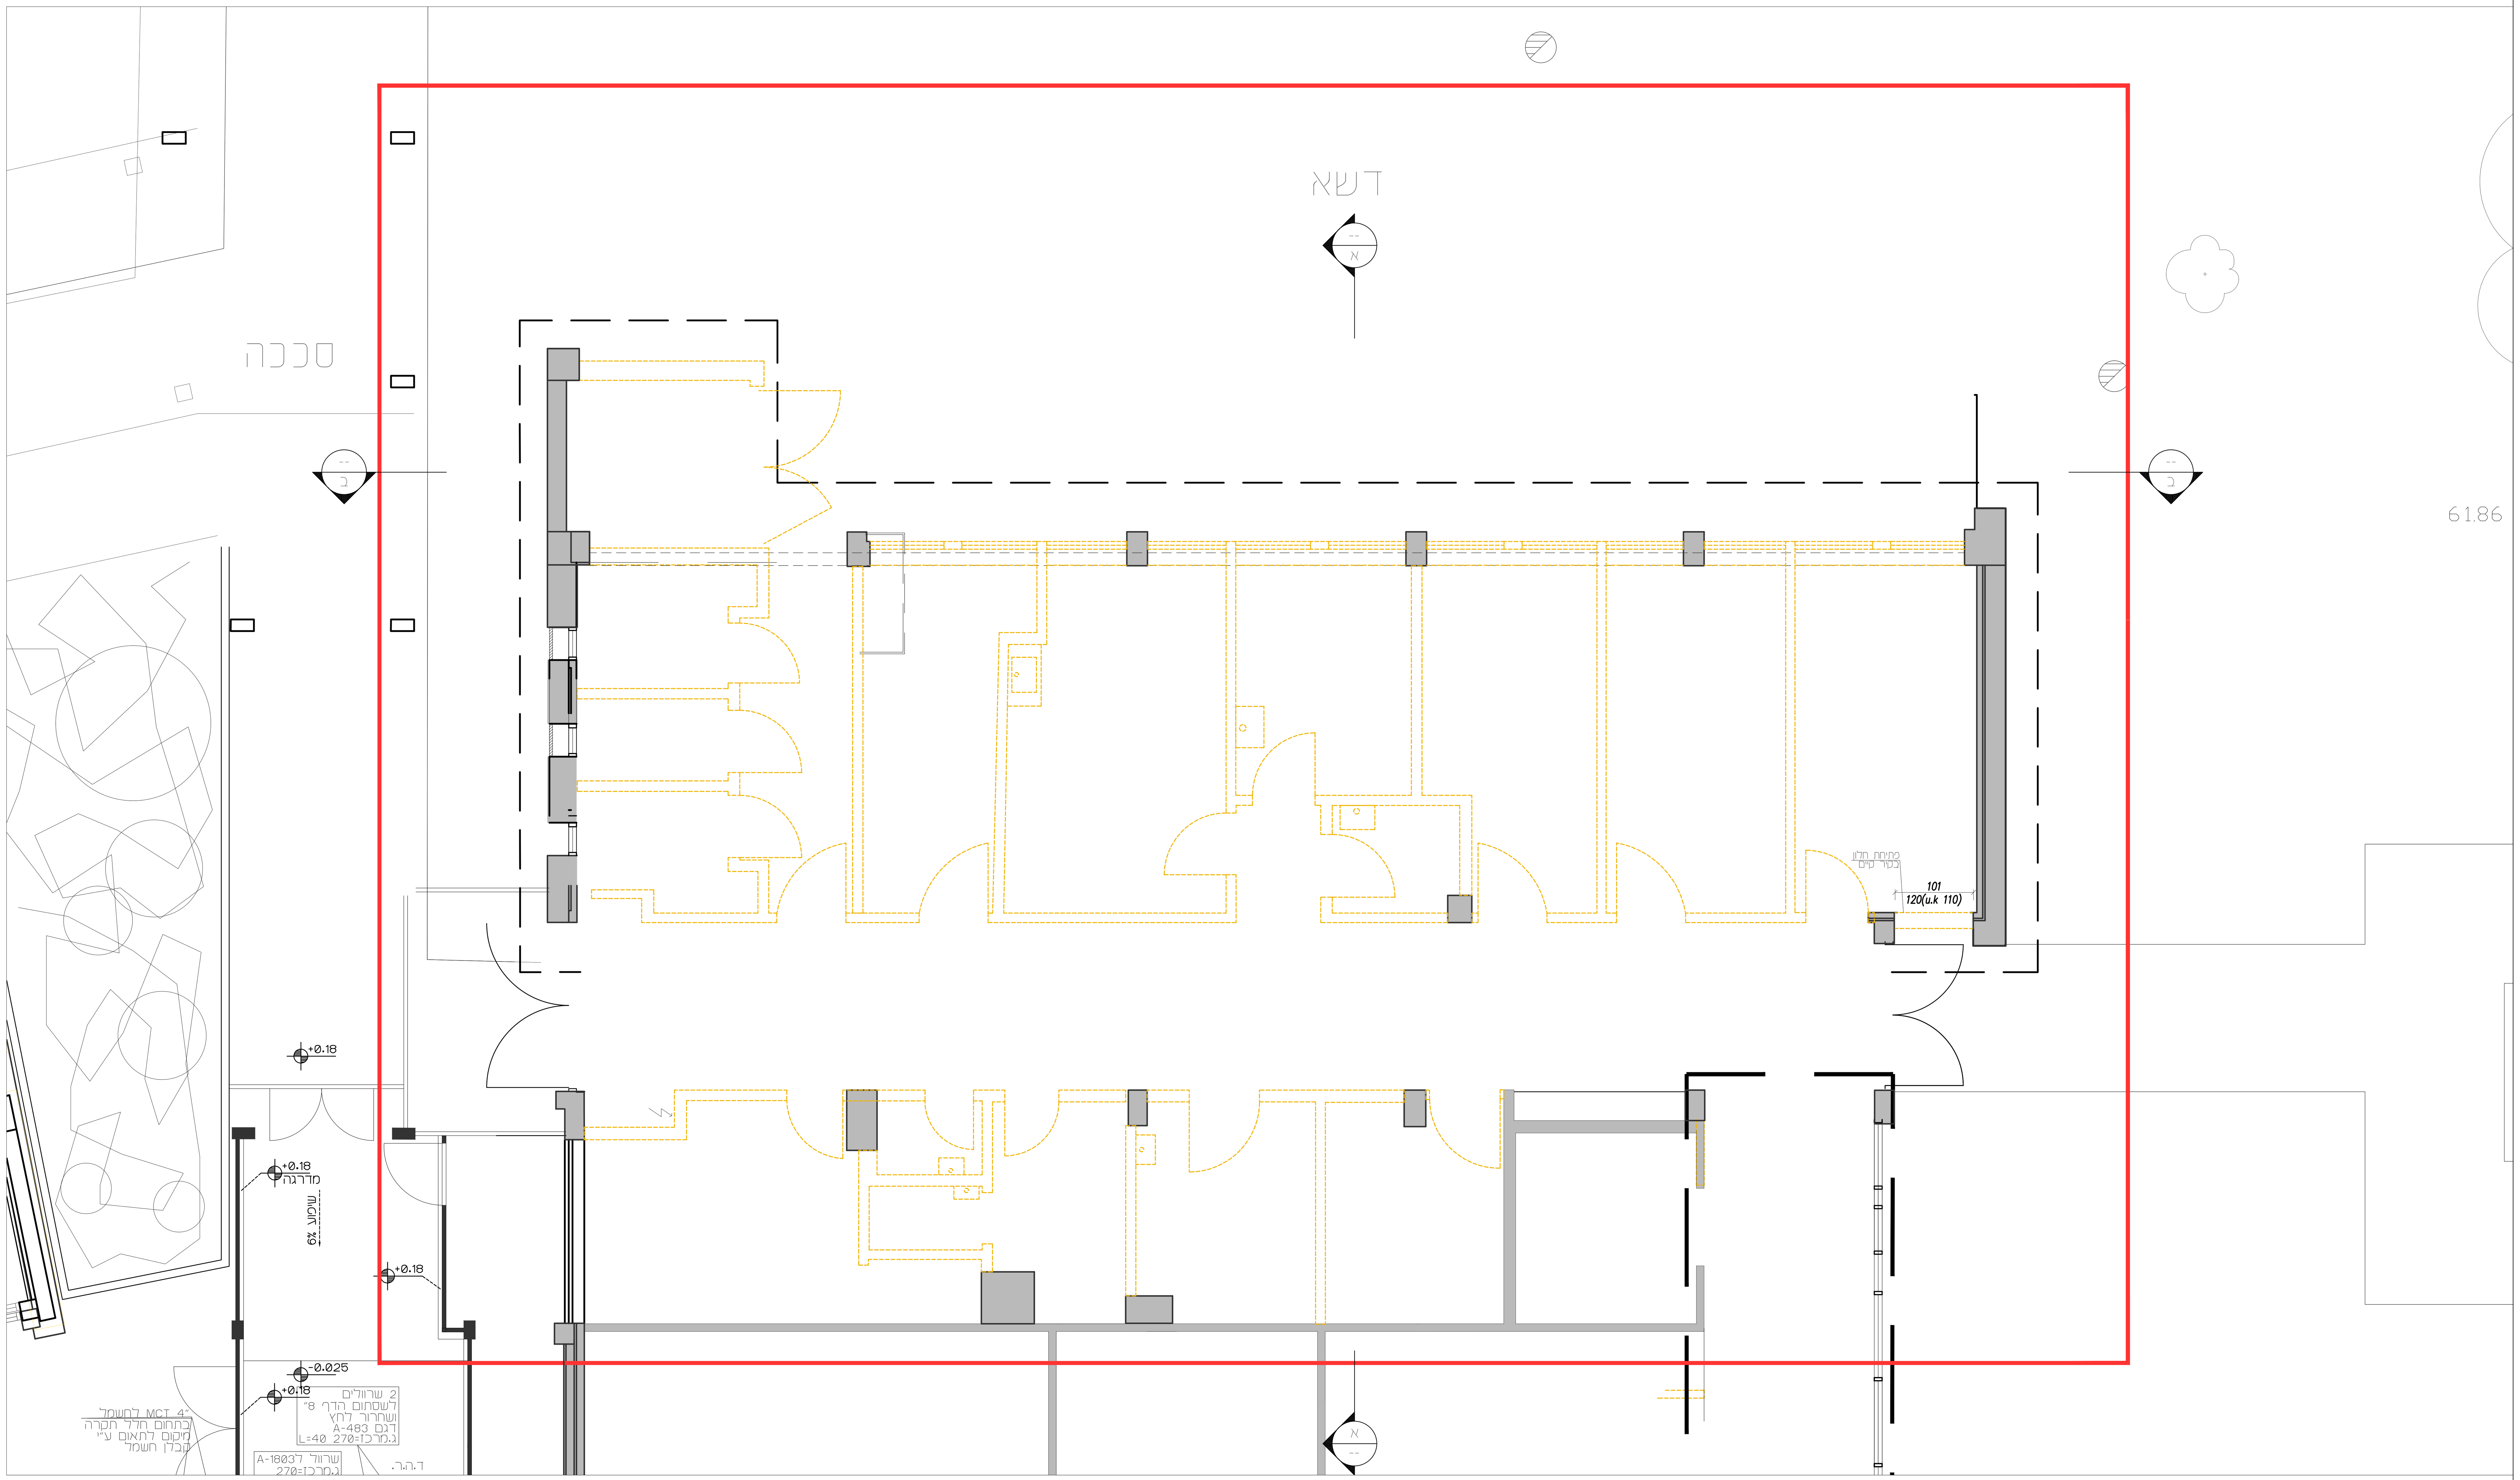

בי"ח ע"ש ברזילי-שיפוץ חדרי לידה
תכנית הריסה

תאריך:	01.11.2020	קנ"מ:	1:50
לעיון ●	לאישור ○	למכרז ○	לביצוע ○
מס' תכנית 001	מהדורה 00	שם הקובץ plan	מס פרויקט 1-53
תכנן:		ביקר:	
שרטט:	צורית	אישר:	

ענבל פלד ◦ צבי קימלמן ◦ אדריכלים
רחוב קרן היסוד 17 א' ירושלים 94188
טלפון: 02-6242842 פקס: 02-6244824
מודם: 02-6221152 Email:office@peledkim.com