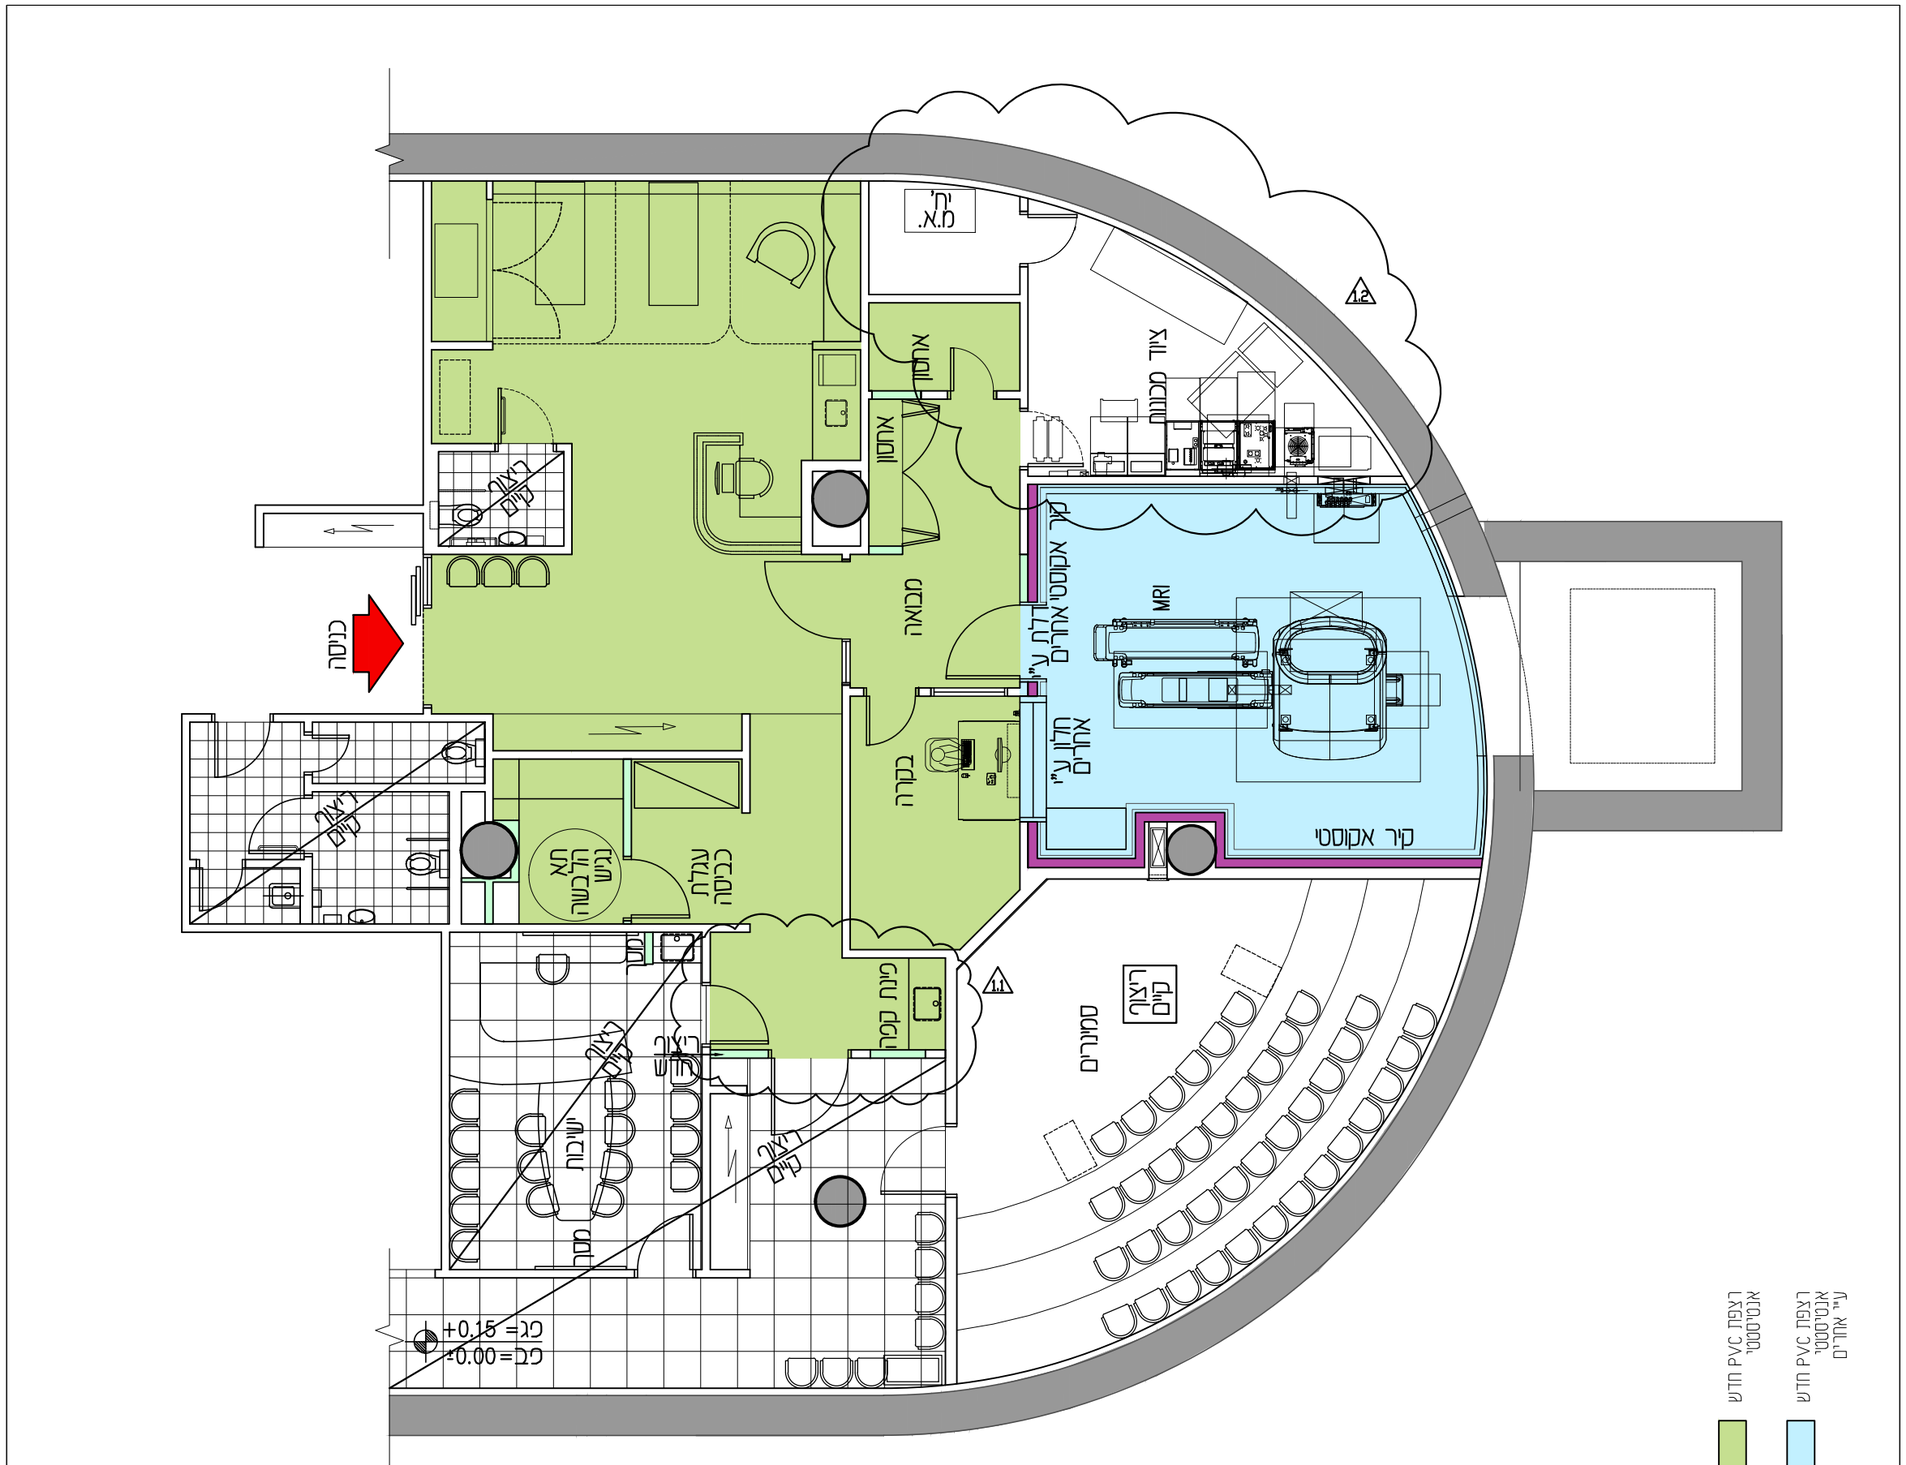

שינויים

	תאריך	
פינת קפה וכניסה לח. ישיבות	1.11.21	1.1
ביטול רצפה חדשה בח.מכונות	1.11.21	1.2

מדינת ישראל
משרד הבריאות
מנהל תכנון פיתוח ובינוי
מוסדות רפואה

המרכז הרפואי ברזילי אשקלון
MRI

תכנית מפעה:

±0.00=57.25

שם הגליון:

תכנית ריצוף

מס' הגליון:

0.AP01-104

לעיון	לאישור	למכרז	לביצוע
○	○	○	○

מקצוע:	שם הקובץ	מס' פרויקט	
אדריכלות		1-15	

מהדורה			
1	תאריך: 01.11.21	קנ"מ: 1 :100	
	תכנן: JS	בקר: IP	

ענבל פלד
רחוב קרן היסוד 17 א'
טלפון: 02-6242842

אדריכלים
ירושלים 94188
פקס: 02-6244824
Email: office@peledkim.com