

תפקיד/ מקצא		חשמל	
שם		צוות	
תאריך		צוות	
01.04.20		צוות	
		צוות	


01.04.20	00
מס' תאריך	מס' שנויים
01.04.20	00
מס' תאריך	מס' שנויים

G. ITKIN E. BLUM	ג. איטקין ע. בלום
ELECTRICAL ENGINEERING Ltd	הנדסת חשמל בע"מ
Head Office: 4 Yed Haruzim St. Jerusalem Center Branch: 3 Bial St. Petach Tikva Tel: 072-2-6735062 Fax: 072-2-6735058	

בית"ח ברזילי- שדרוג תחנת כח מערבית

תכנית העמדה ותשתיות הצפתיות מצב קיים

מס' תאריך יצירה: 01.04.20	מס' קובץ: 580-72-FL
אשר: יוסי ק	תכנן: יוסי ק
תאריך עסקי: 00.00.00	מס' תאריך יצירה: -
מס' עדיבות: 00	מס' הגיליון: TR-1.1
	מס' הפרויקט: 580-72

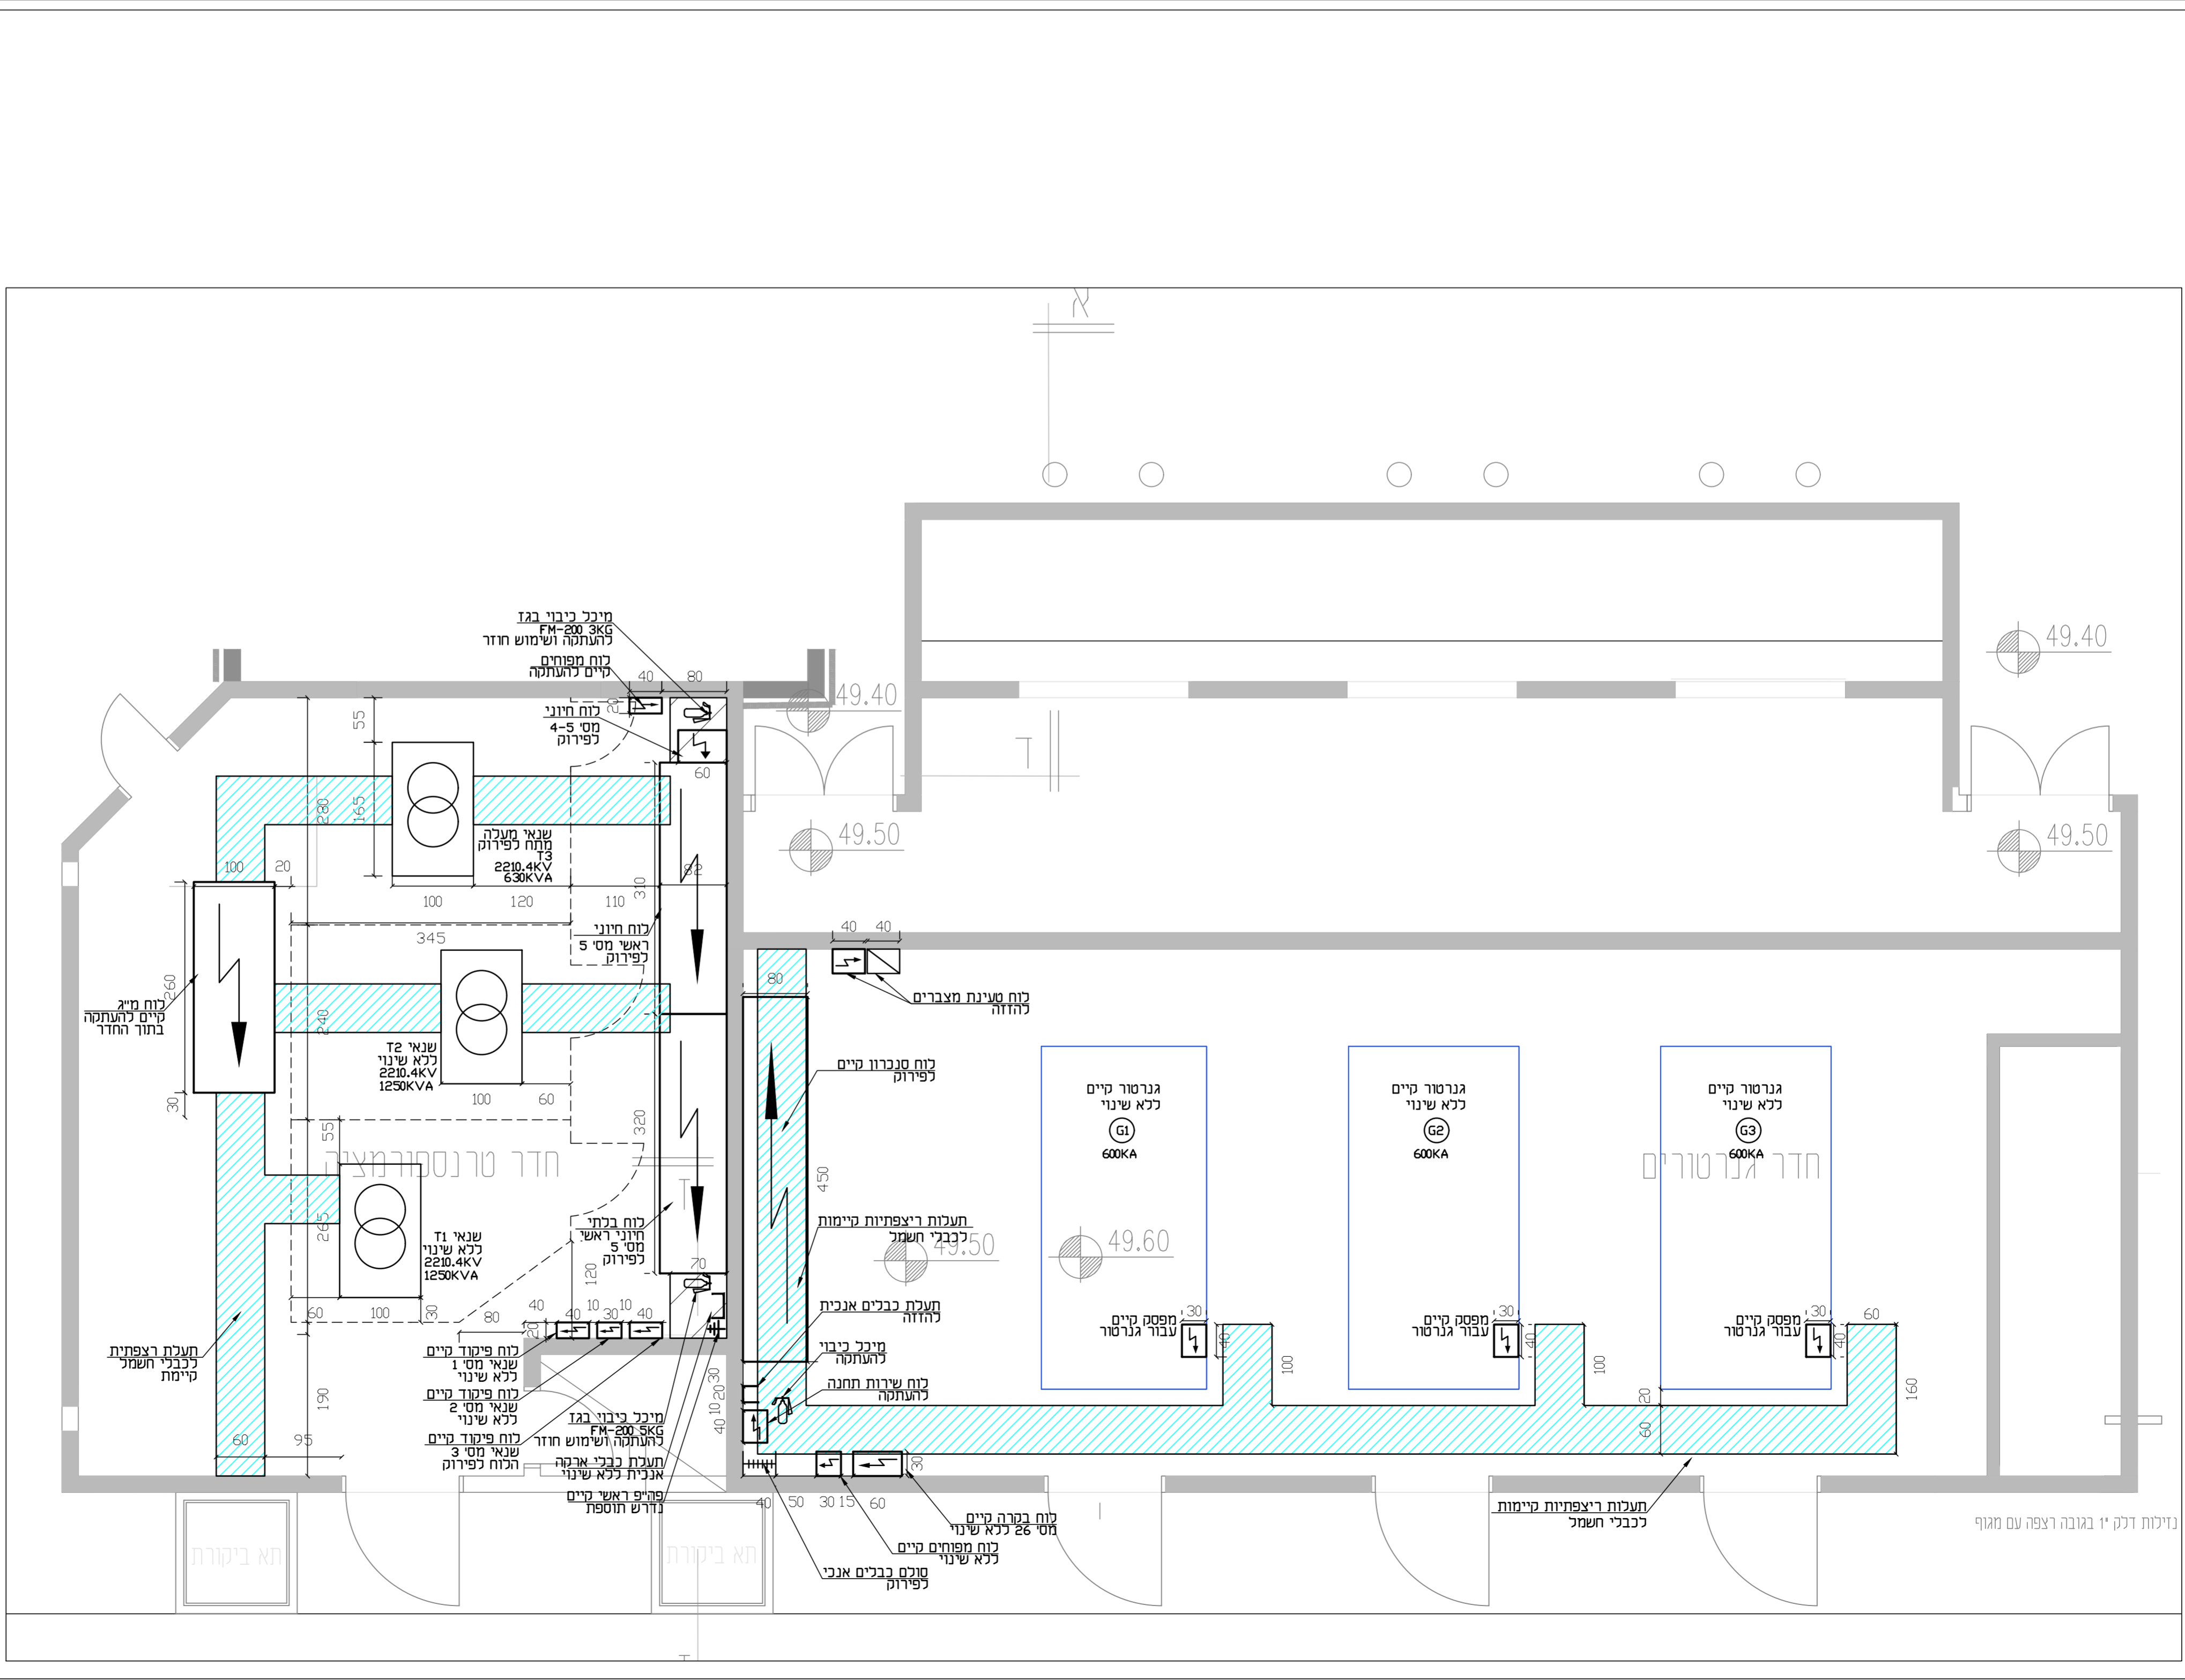

נדליות דלקי 1' בגובה רצפה עם מקור