
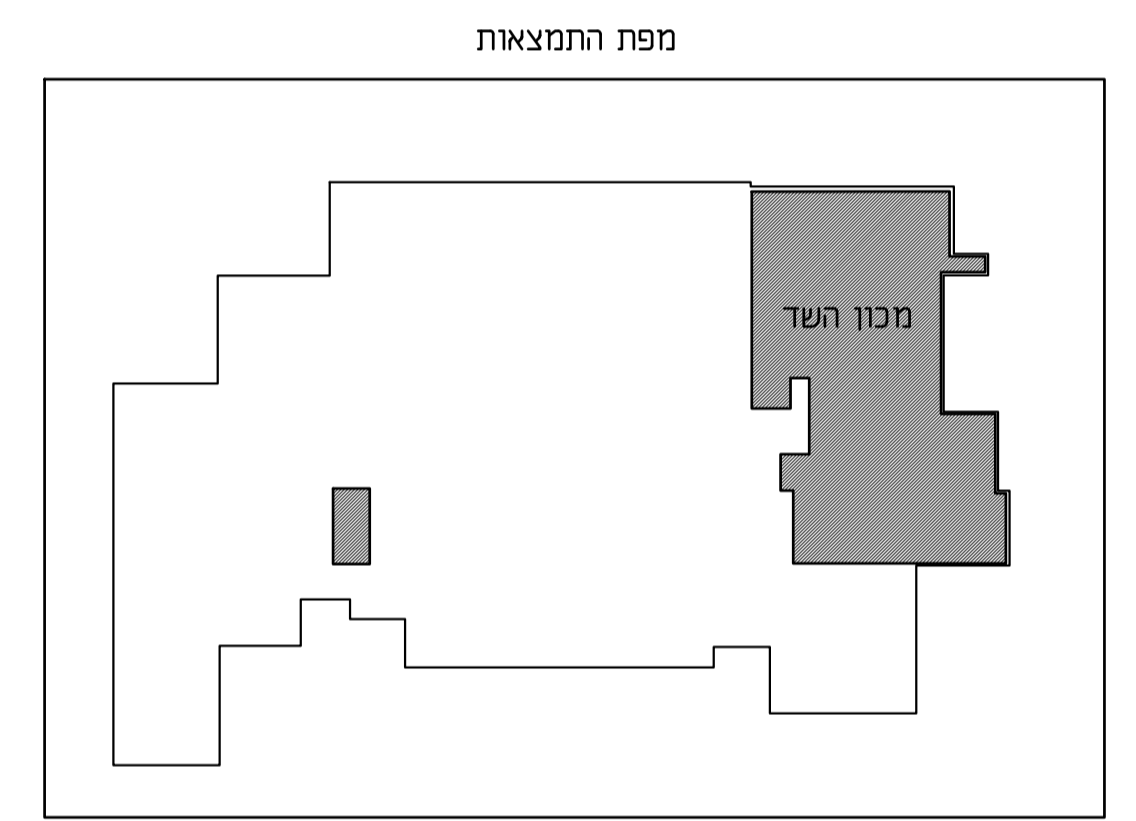


מספר	תאריך	מחבר	מיקום	מסלול	מספר

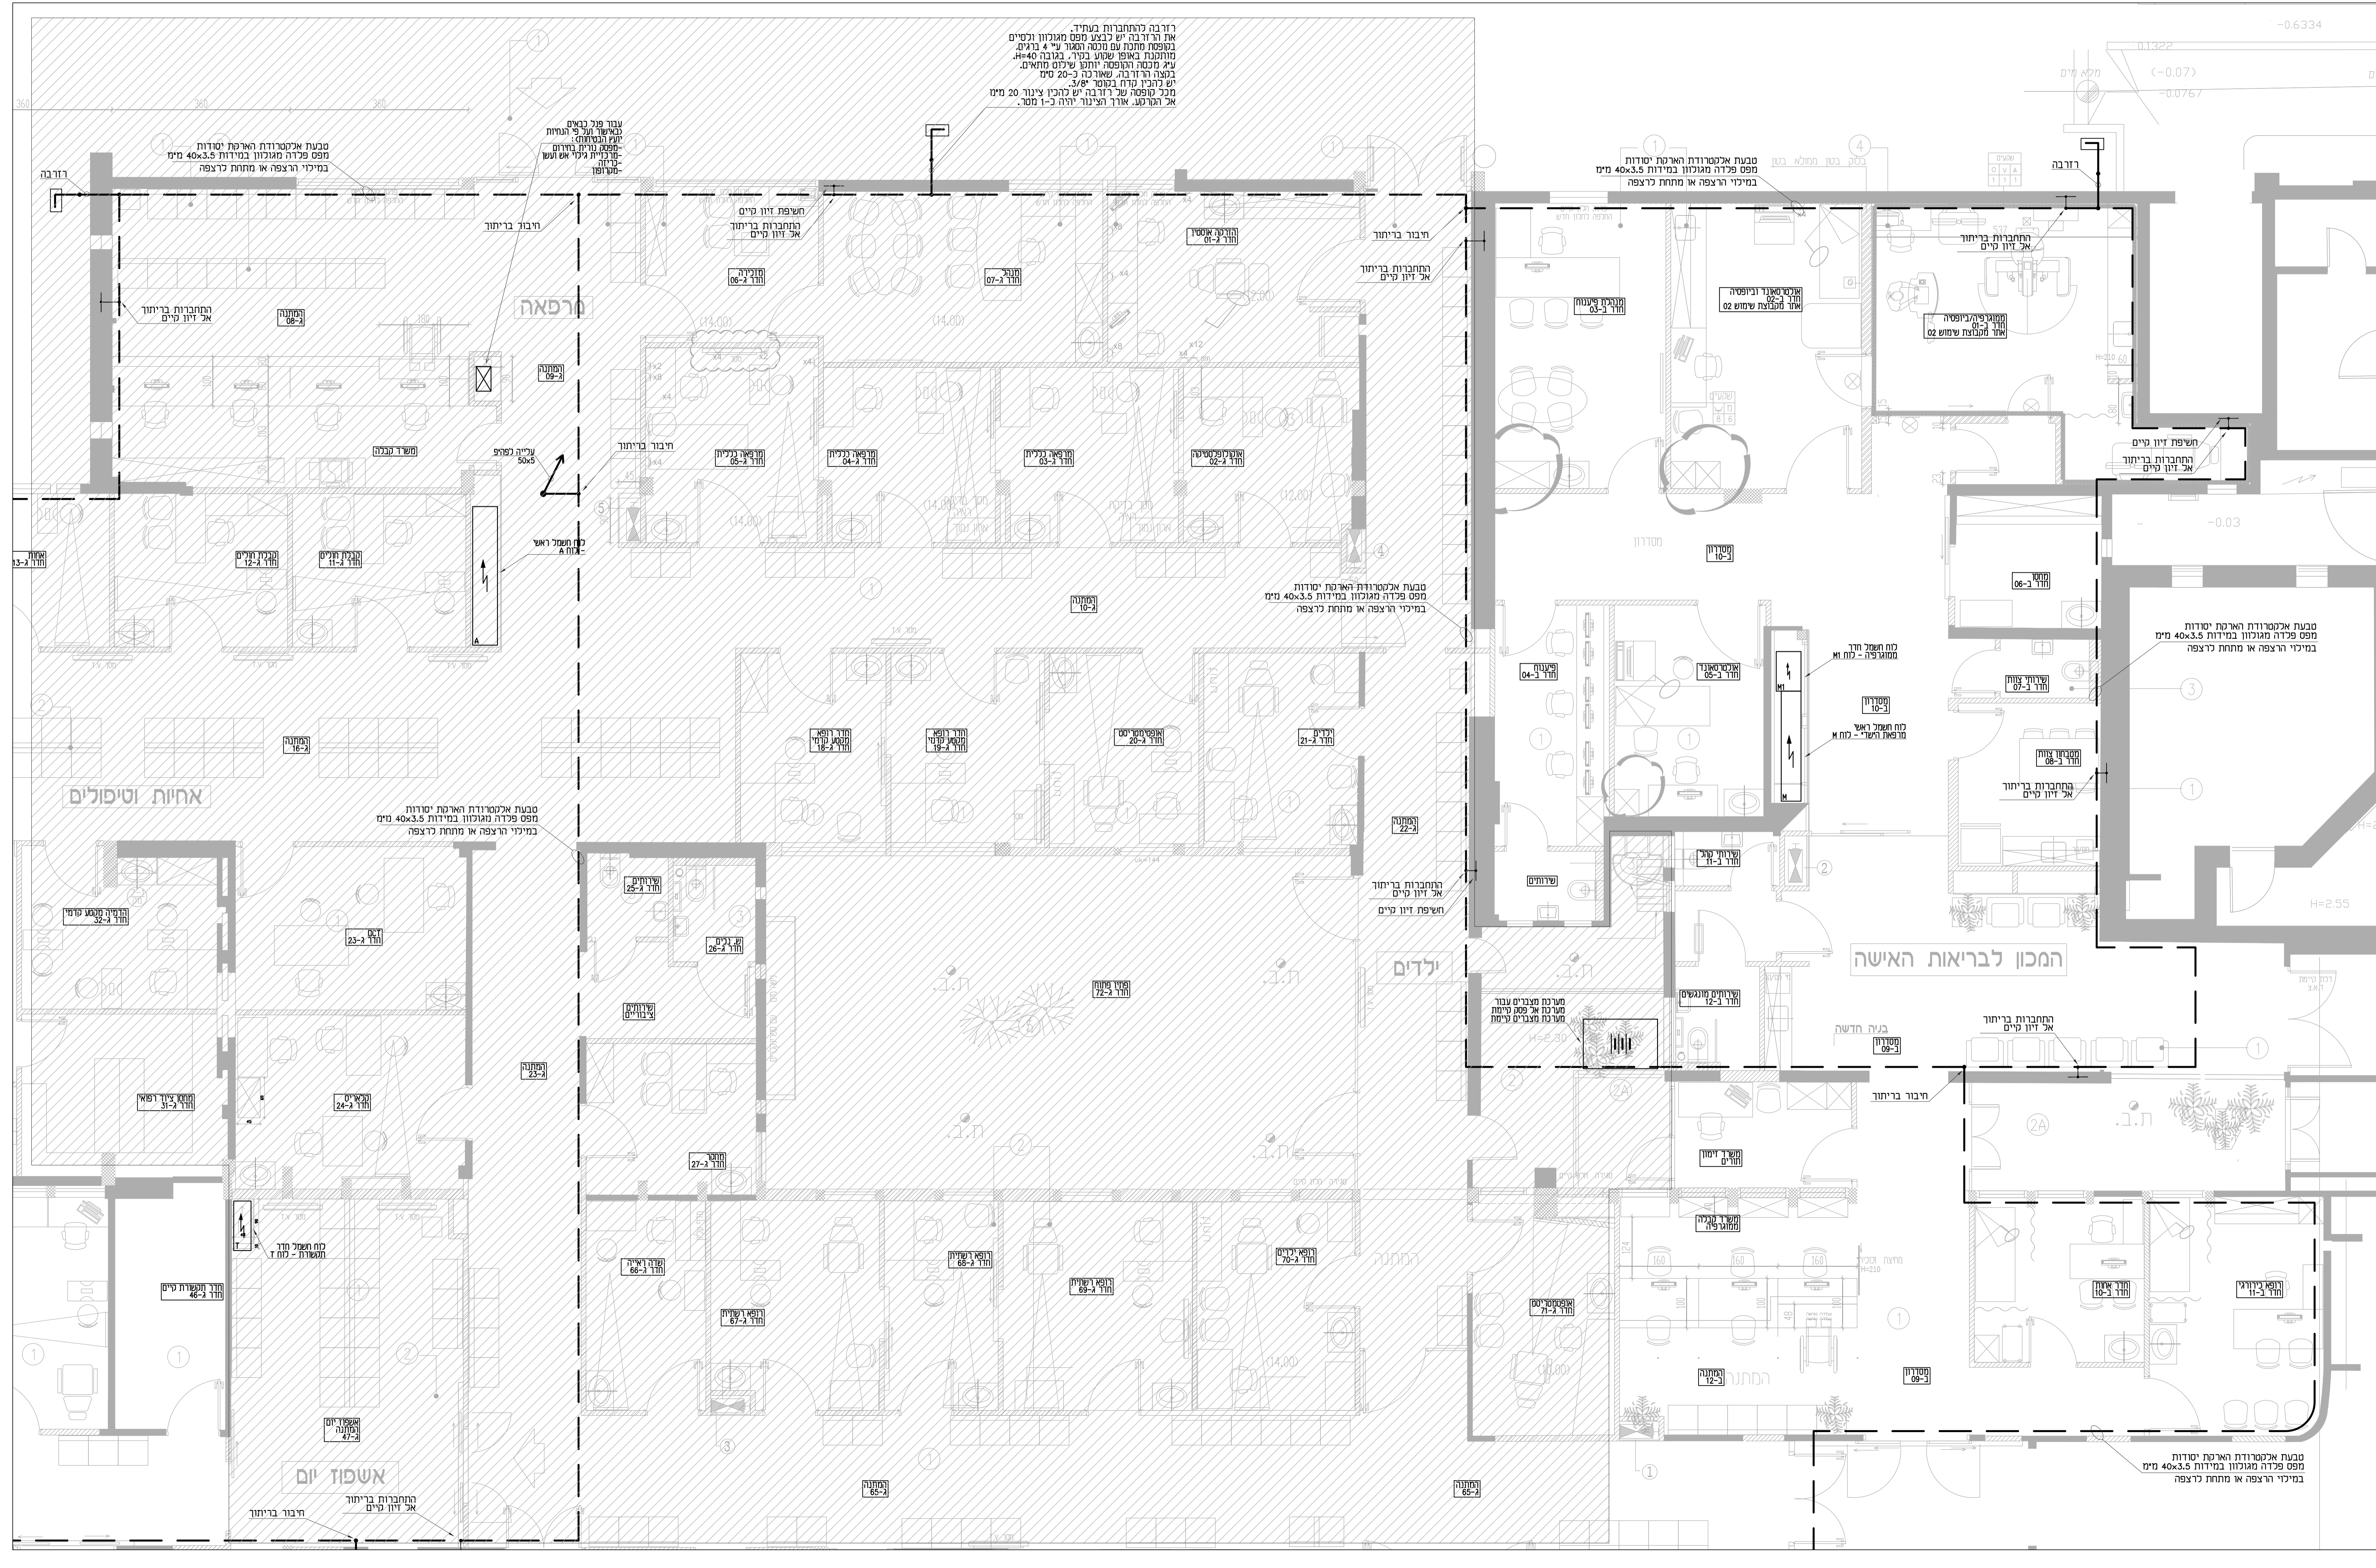

- הערות:**
1. אלקטרודת הארקה יסודות תעשה מברזל עגול חלק בקוטר 12* מ.מ.
 2. האלקטרודה תוסמו בסגור ותרוחזר כרזולי היזון של הרצפה כל 4.0 מ.
 3. יש לרתר את האלקטרודה כרזולי יזון של הכלונסאות.
 4. בכל כיוון יתקן מוט פלדה עגול מגולוון בקוטר 10* מ.מ ורטיקלי, שיחבר בטבעת אלקטרודת הארקה יסודות.
 5. יש לשמור על הרציפת השמלית של כל המוליכים המהווים אלקטרודת הארקה יסודות. טבעת האישור. מוליכים וורטיקליים ומערכת הגנת ברקים.
 6. ביצוע מערכת הגנות מפני ברקים יעשה ע"י תקן 1173-1.
 7. ביצוע הארקה יסודות והגנה מפני ברקים תבוצע ע"י המשמאל כלבר.
 8. יש להאריק את כל החלקים האלונים במבנה במוקדי נחשת בקוטר 10 מ.מ לפחות.
 9. בסיום הגובה על הגבול להעביר ביקורת על מתקן מערכת הארקה מפני פגיעות ברקים נמופרט בתקן 1173-1.

מספר	תאריך	מחבר	מיקום	מסלול	מספר

שרון אדריכלים
 ארד שרון, שרון גור זאב בע"מ
 שפירא ישראל 87תל-אביב
 טל 03-6244700 פקס 03-6244800

ג.ב. מהנדסים יועצים
 5789498 פקס: 5789499 טל: office@gbeng.co.il
 E-mail: office@gbeng.co.il

המרכז הרפואי ברזילי
2248
 המרכז הרפואי ברזילי אשקלון
 שלב א' - מנזח הישיבה

מספר תעודת זהות: 2248-5
 שם פרטי: ד"ר אור
 שם משפחה: אשקלון
 מידות הקניין: 125x70

תכנית הארקות יסודות
 28.12.2022