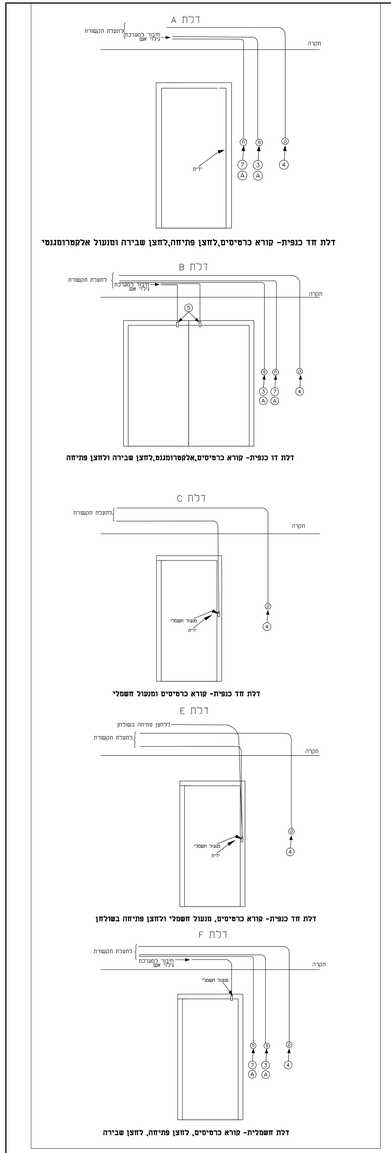

פרט עקרוני עבור דלתות מבוטרות
לפי יועץ התקשורת

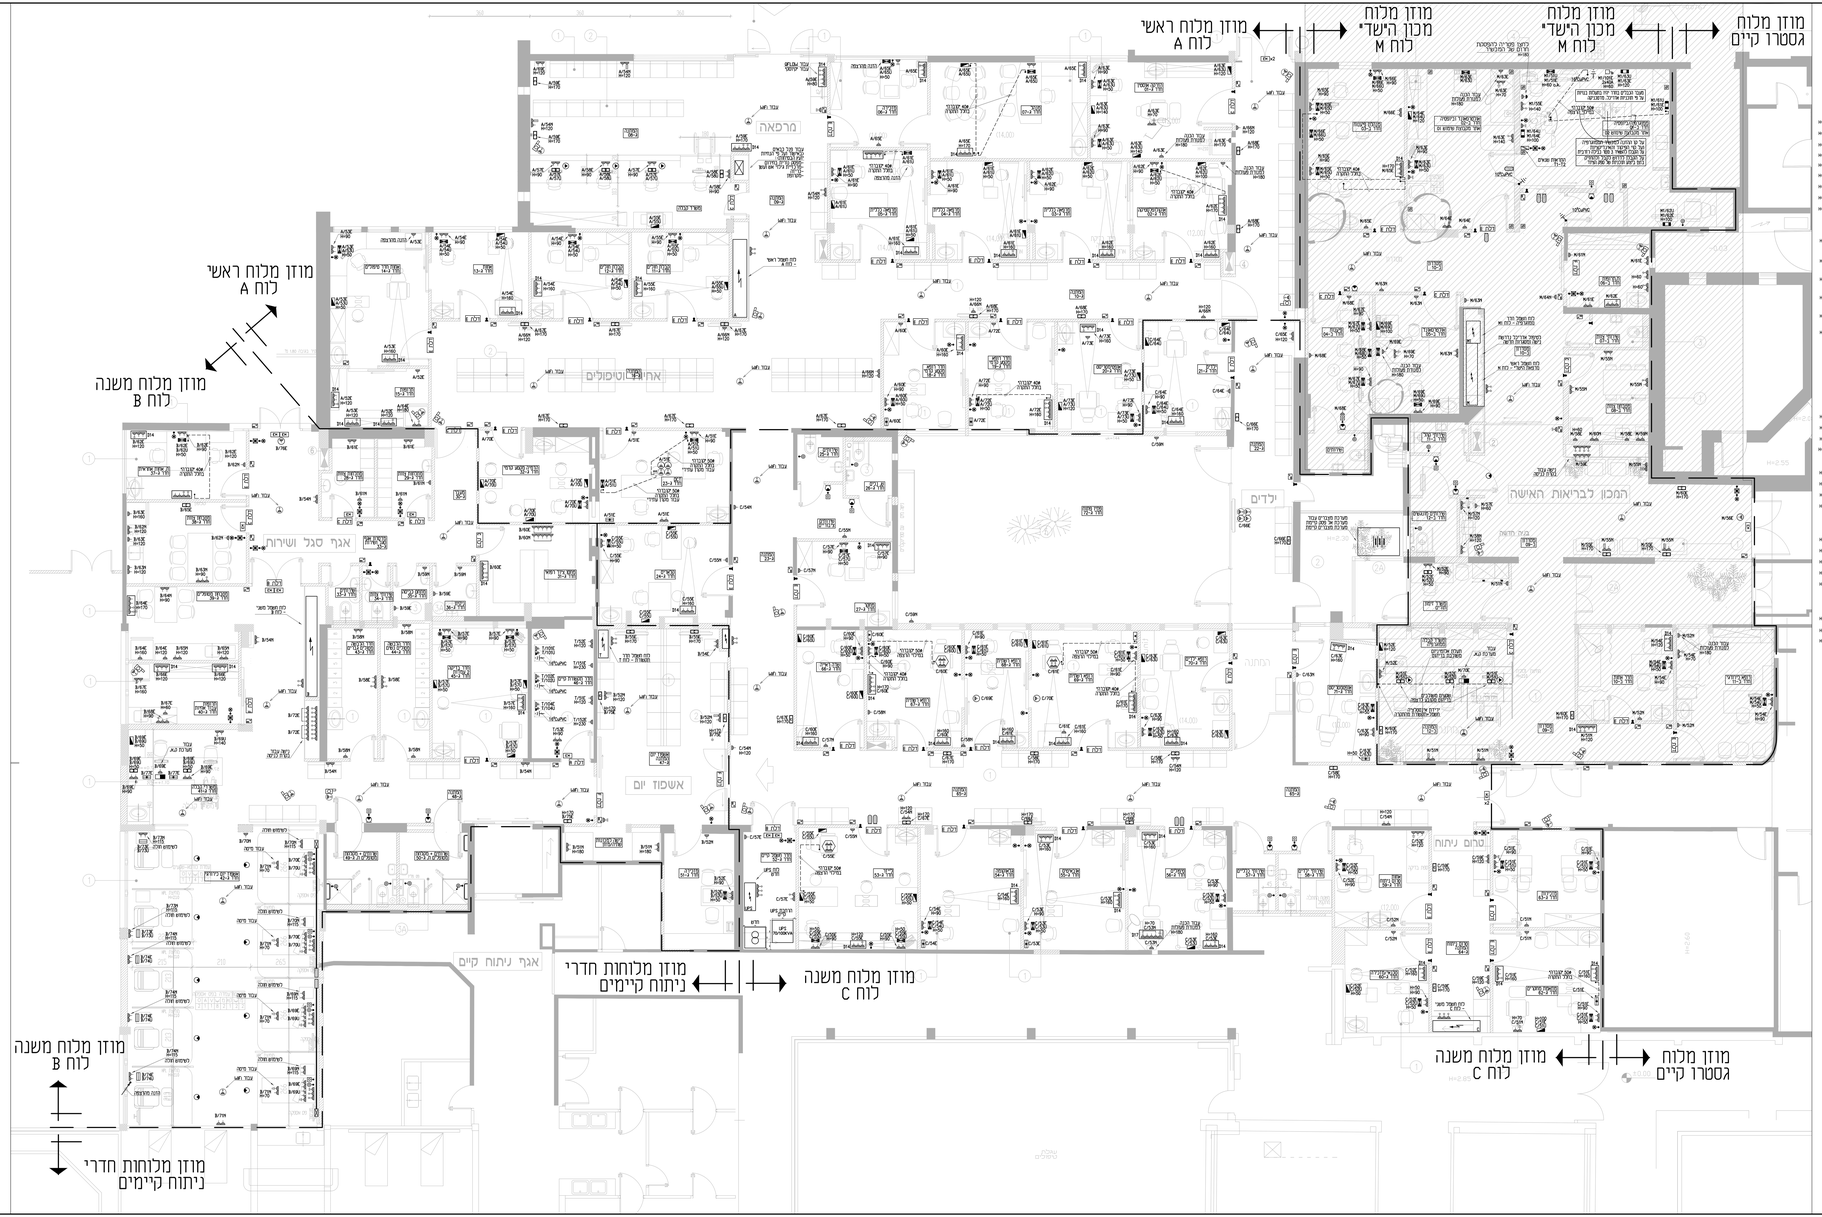

מס'	תאריך	תיאור	מאת	אומת	מאשר	לקוח

מקרא:




מס'	תאור	מאת	תאריך
8	עדכון תכנית	דר' ראמן	
7	עדכון לוח חלוקה	דר' ראמן	
6	עדכון תכנית לפי דרישת מרכז רפא אדיבה	דר' ראמן	
5	עדכון תכנית	דר' ראמן	
4	עדכון לוח חלוקה	דר' ראמן	
3	עדכון תכנית	דר' ראמן	
2	עדכון תכנית	דר' ראמן	
1	הוצאה לביצוע	דר' ראמן	

מדדים | תאריך | תיאור | מדדים בנוכחי

שרון אדריכלים
ארד שרון, שרון גור זאב בעמ
מרחב ראשל"צ 75 תל-אביב
03-624470 פקס 03-624400 טל

ג.ב.מהנדסים יועצים
בע"מ
ת.ד. 50202, 61 רח' הרקמה
טל': 5789498, פקס: 5789498
E-mail : office@gbeng.co.il

המרכז הרפואי ברזילי

המרכז הרפואי ברזילי אשקלון
מדפאת עיניים

תכנית כוח ותקשורת

מס' הדפסה	2249
מס' מהדורה	2
קנ"מ	1:50
תאריך	15.12.2022
מס' תוכנית	2249-2
מס' תוכנית	דר' אבי
גרסת תוכנה	185.50