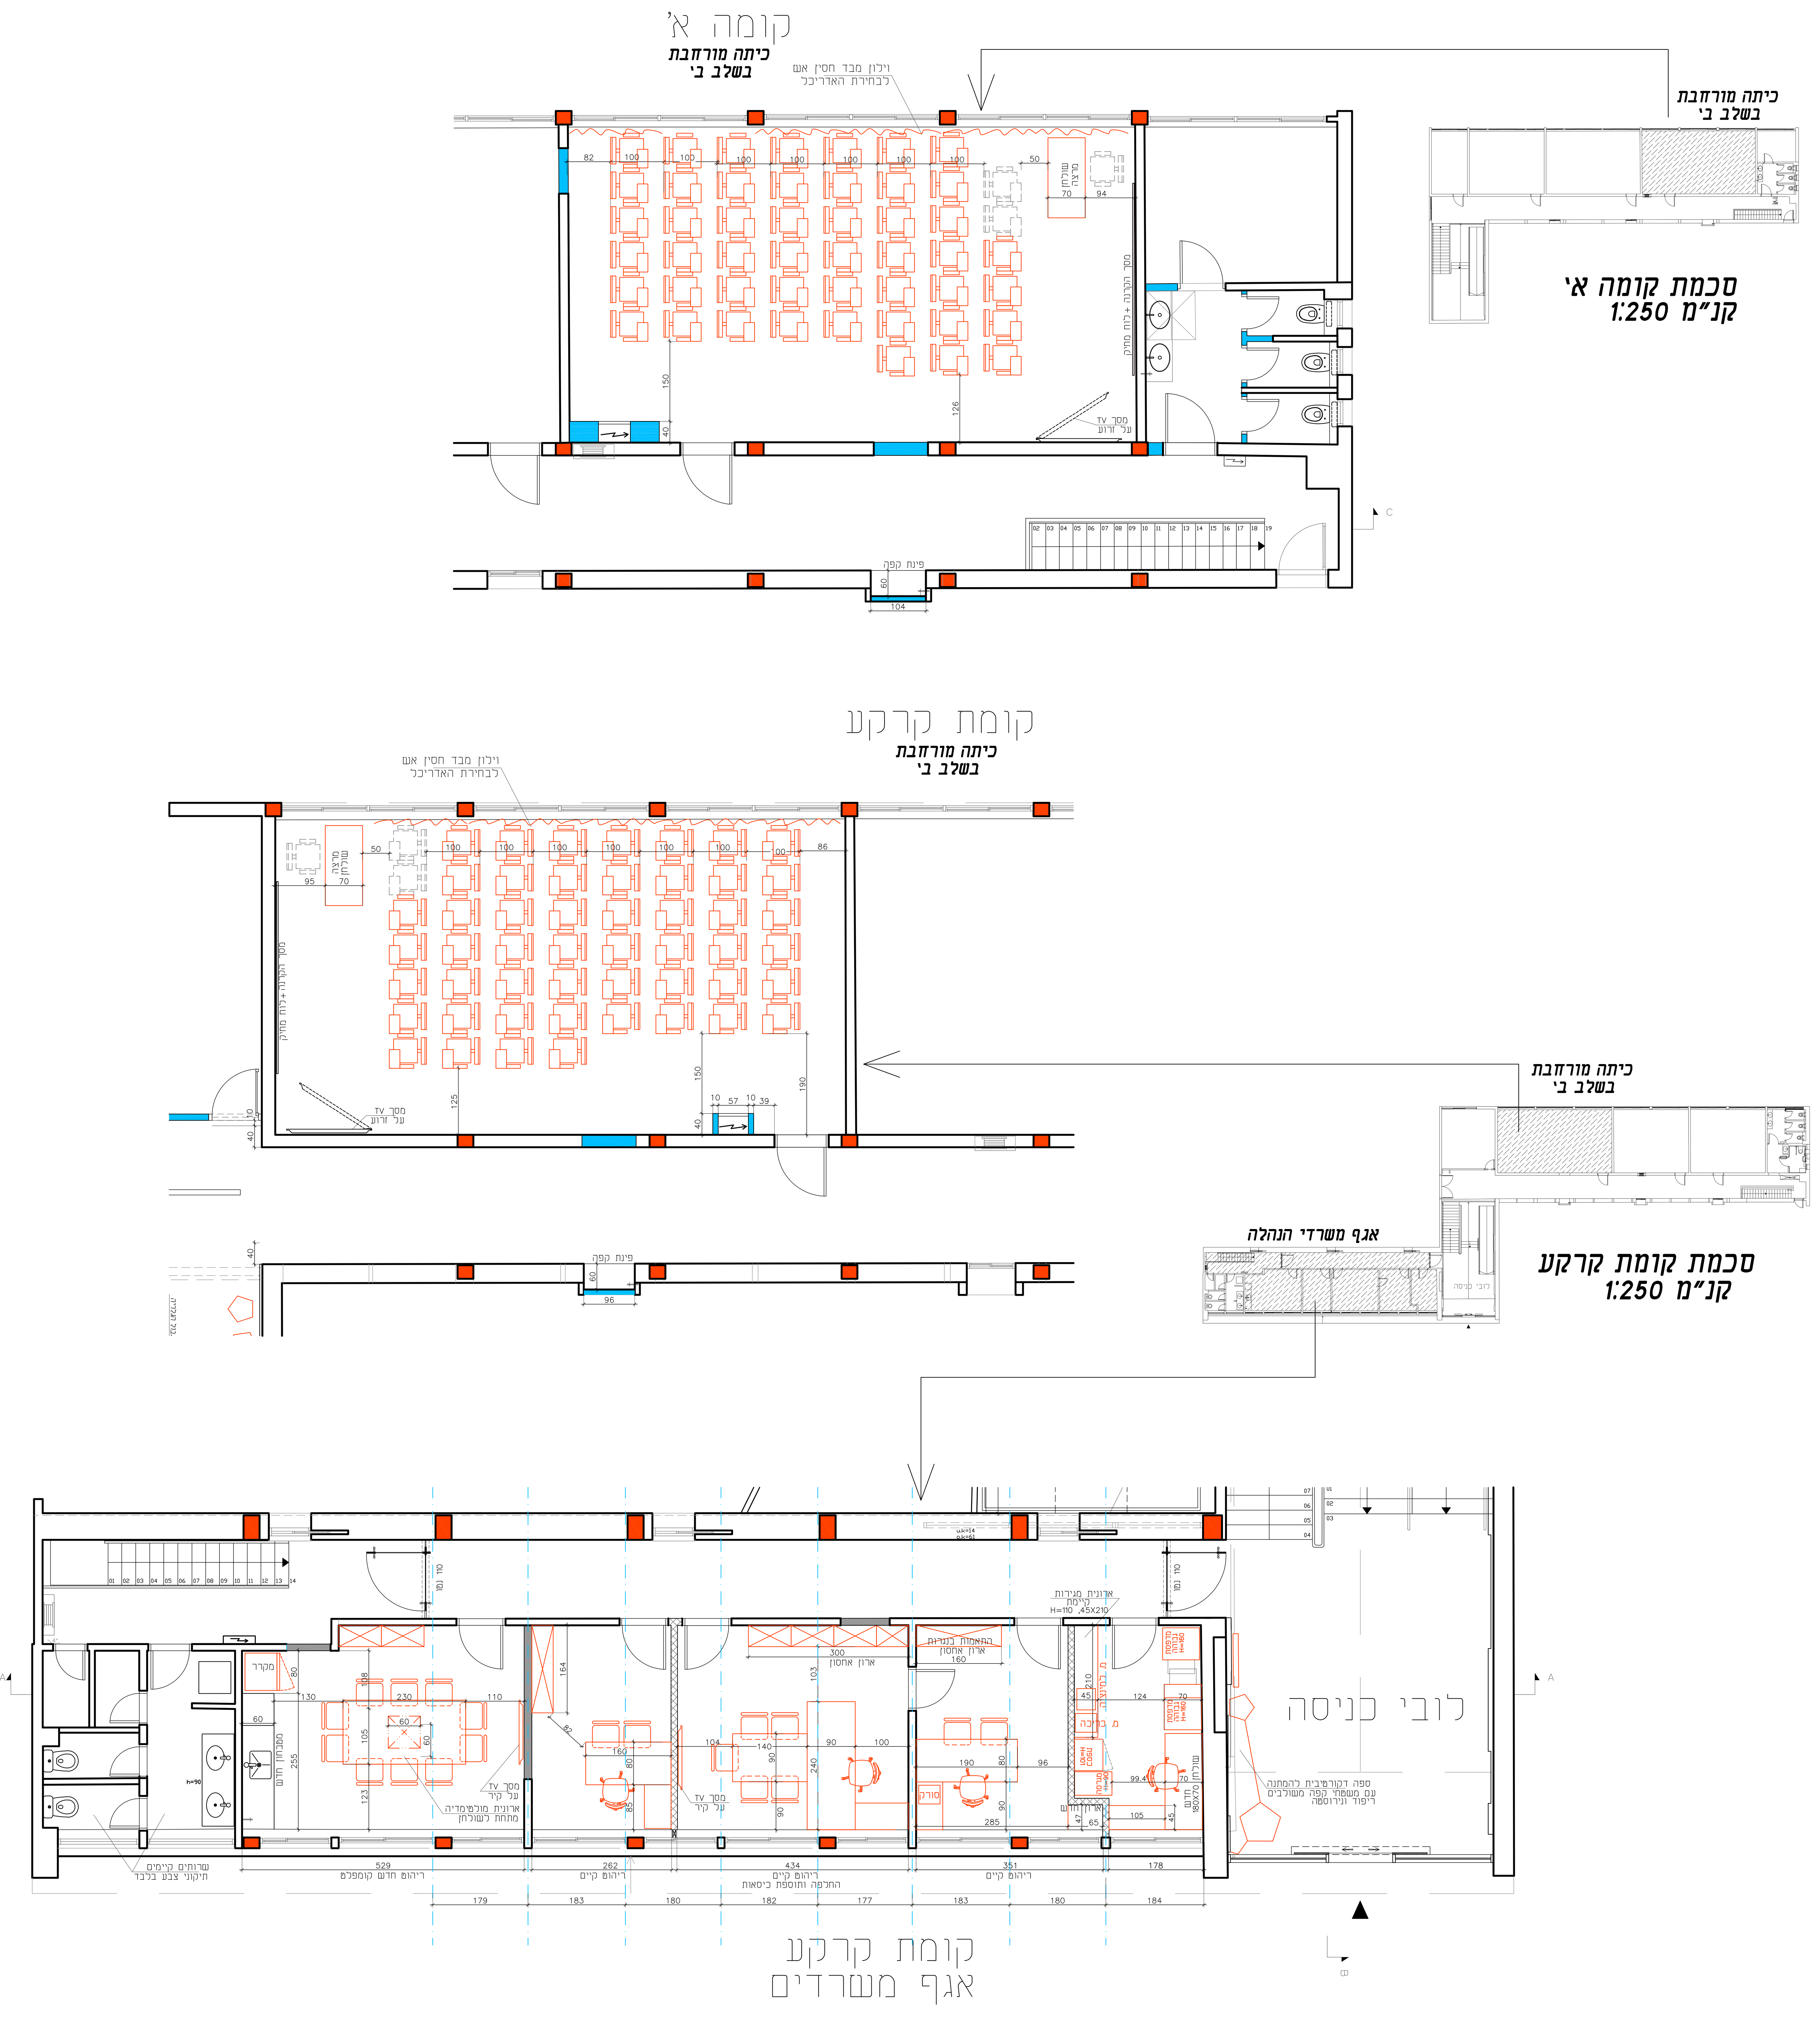

המבצע אחראי לבדיקת התכניות ולהתאמתן במקום ! על המבצע לבקר את כל המידות ועל כל טעות או אי התאמה עליו להודיע למתכנן . אין לקבוע מידות על - ידי מדידה בשרטוט !
מהנדס ו/או יועץ אשר שמו רשום מעל שם האדריכל בתכנית זו , נושא לבדו באחריות המקצועית והחוקית לתכנית .
אין לעשות כל שימוש בתכנית זו או ברעיונות הגלומים בה ללא אשור בכתב מאת המתכנן .

תפוצה:											
תאריך	נירית ברנר אדריכלים	היזם	מנהל הפרויקט	הקבלן המבצע	קונסטרוקטור	אינסטלציה	חשמל	מיזוג אוויר	בטיחות	נגישות	אקוסטיקה
מהדורה 1 08.07.19	1	1									
מהדורה 2 21.07.19	1	1									
מהדורה 3 18.08.19	1	1									

עדכונים

מס' עדכון	תאריך עדכון	מהות העדכון

לעיון ☐	לתאום ☐	למכרז ☐	לביצוע ☒
תאריך	תאריך	תאריך 08.07.19 21.07.19	תאריך 18.08.19

פרוייקט: מבנה הנהלה - חדרי הרצאות שרותים ואגף משרדים

נושא: תכנית העמדת ריהוט

מספר תכנית 02 | מספר פרוייקט 5619

מהדורה 3 | קובץ avoda p6.dwg | קנ"מ 1:50

אדריכלות פנים:

NIRIT BRENNER ARCHITECTS Ltd
נירית ברנר אדריכלים בע"מ
אדריכלות ועיצוב פנים
רח' מתתיהו שוהם 6, ת"א 6935906
טל': 03-6445174 | פקס: 03-6445175
e-mail: nbrenner.ltd@gmail.com
e-mail: n_brener@netvision.net.il
site: www.niritbrenner.com

צוות התכנון:
קונספט ונהול הפרויקט: נירית ברנר, מריאן גרין
פיתוח הפרויקט: מריאן גרין