הקבלן אחראי למידות. עליו לבדוק את כל המידות ולהודיע לאדריכל על כל טעות או אי התאמה. התוכניות נשארות רכושו הפרטי של האדריכל.

תפוצה	תאריך

שינויים	תאריך

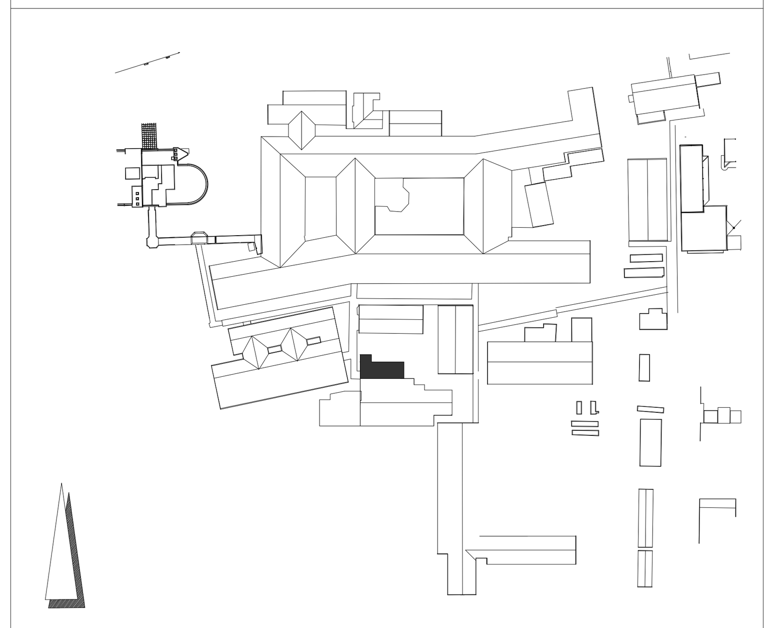

ביה"ח ע"ש ברזילי-שיפוץ חדרי לידה
תכנית גג

תאריך: 25.08.2021	קנ"מ: 1:50

לעיון	לאישור	למכרז	לביצוע
מס' תכנית 003	מהדורה 00	שם הקובץ plan	מס פרויקט 1-53

תכנן:	ביקר:
שרטט: צורית	אישר:

ענבל פלד · צבי קימלמן · אדריכלים
רחוב קרן היסוד 17 א' ירושלים 94188
טלפון: 02-6242842 פקס: 02-6244824
מודם: 02-6221152 Email:office@peledkim.com

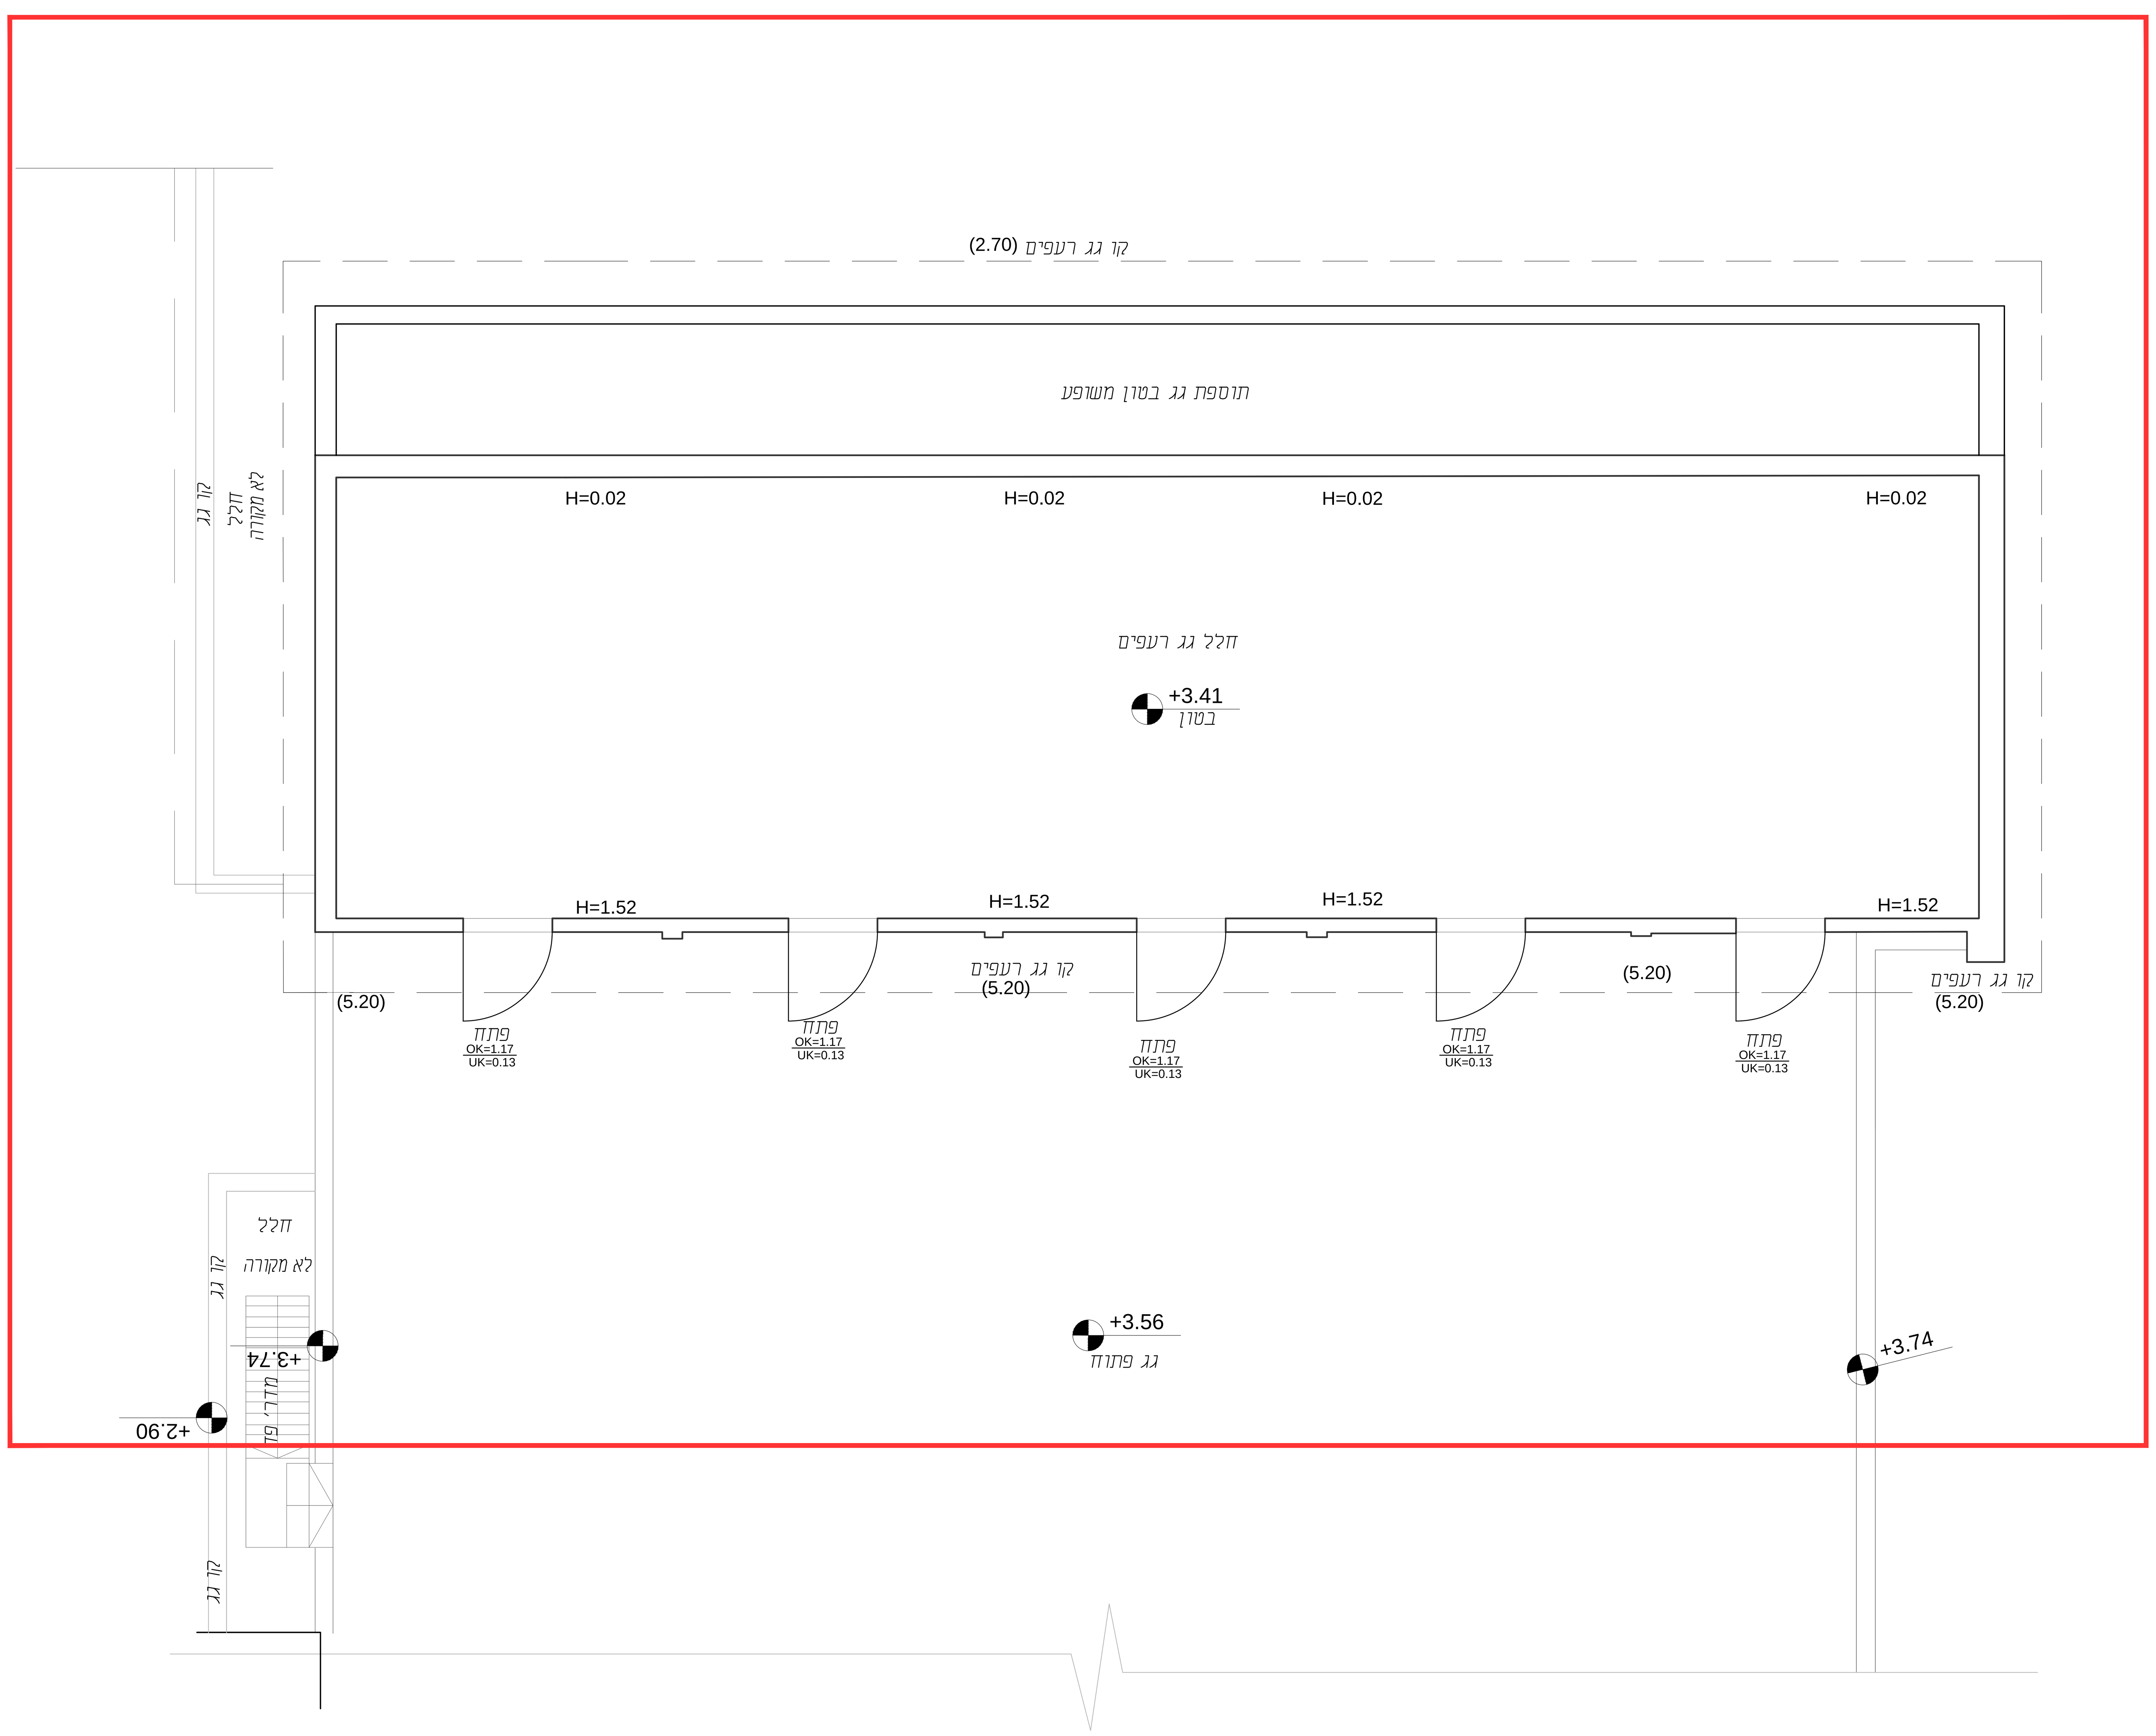

תכנית גג