הערות

העבודות הקשורות במתקן תברואה תבוצענה ע"פ:
1. המפרט הכללי: פרק 07 -מתקני תברואה
2. המפרט הכללי: פרק 16-מתקני הסקה
3. המפרט הכללי: פרק57-קווי מים,ביוב ותיעול
4. מפרט מת"י 1205 לביצוע עבודות מתקני תברואה.
5. הל"ת - הוראות למתקני תברואה.
6. כל התקנים הישראליים העדכונים החלים על הציוד והחומרים

מקרא

צינור שופכין (H.D.P.E.)
צינור שופכין בקרקע (H.D.P.E.)
צינור שופכין עם עטיפת בטון
צינור ניקוז מי גשם
צינור ניקוז מזגנים בתקרה
צינור ניקוז מזגנים ברצפה
צינור מים קרים לצרכנים
צינור מים חמים
צינור כיבוי אש
צנרת ואקום עשויים נחושת
צינור אויר דחוס עשוי נחושת
צינור לחמצן
צינור לחמצן
צינור לחמצן
ק.ב. קופסת ביקורת
ק.ב.נ. קופסת ביקורת נופלת
מח.ר. מחסום ריצפה 110/50
מח.ת. מחסום תופי
מח.ר. מחסום ריצפה 200/110
1B ø110 קולטן ביוב שפכים
9R ø110 קולטן מי גשם כולל שוקט בטון מתחת ליציאה מהקיר
מגוף
קופסת שקעי גזים ל3 גזים

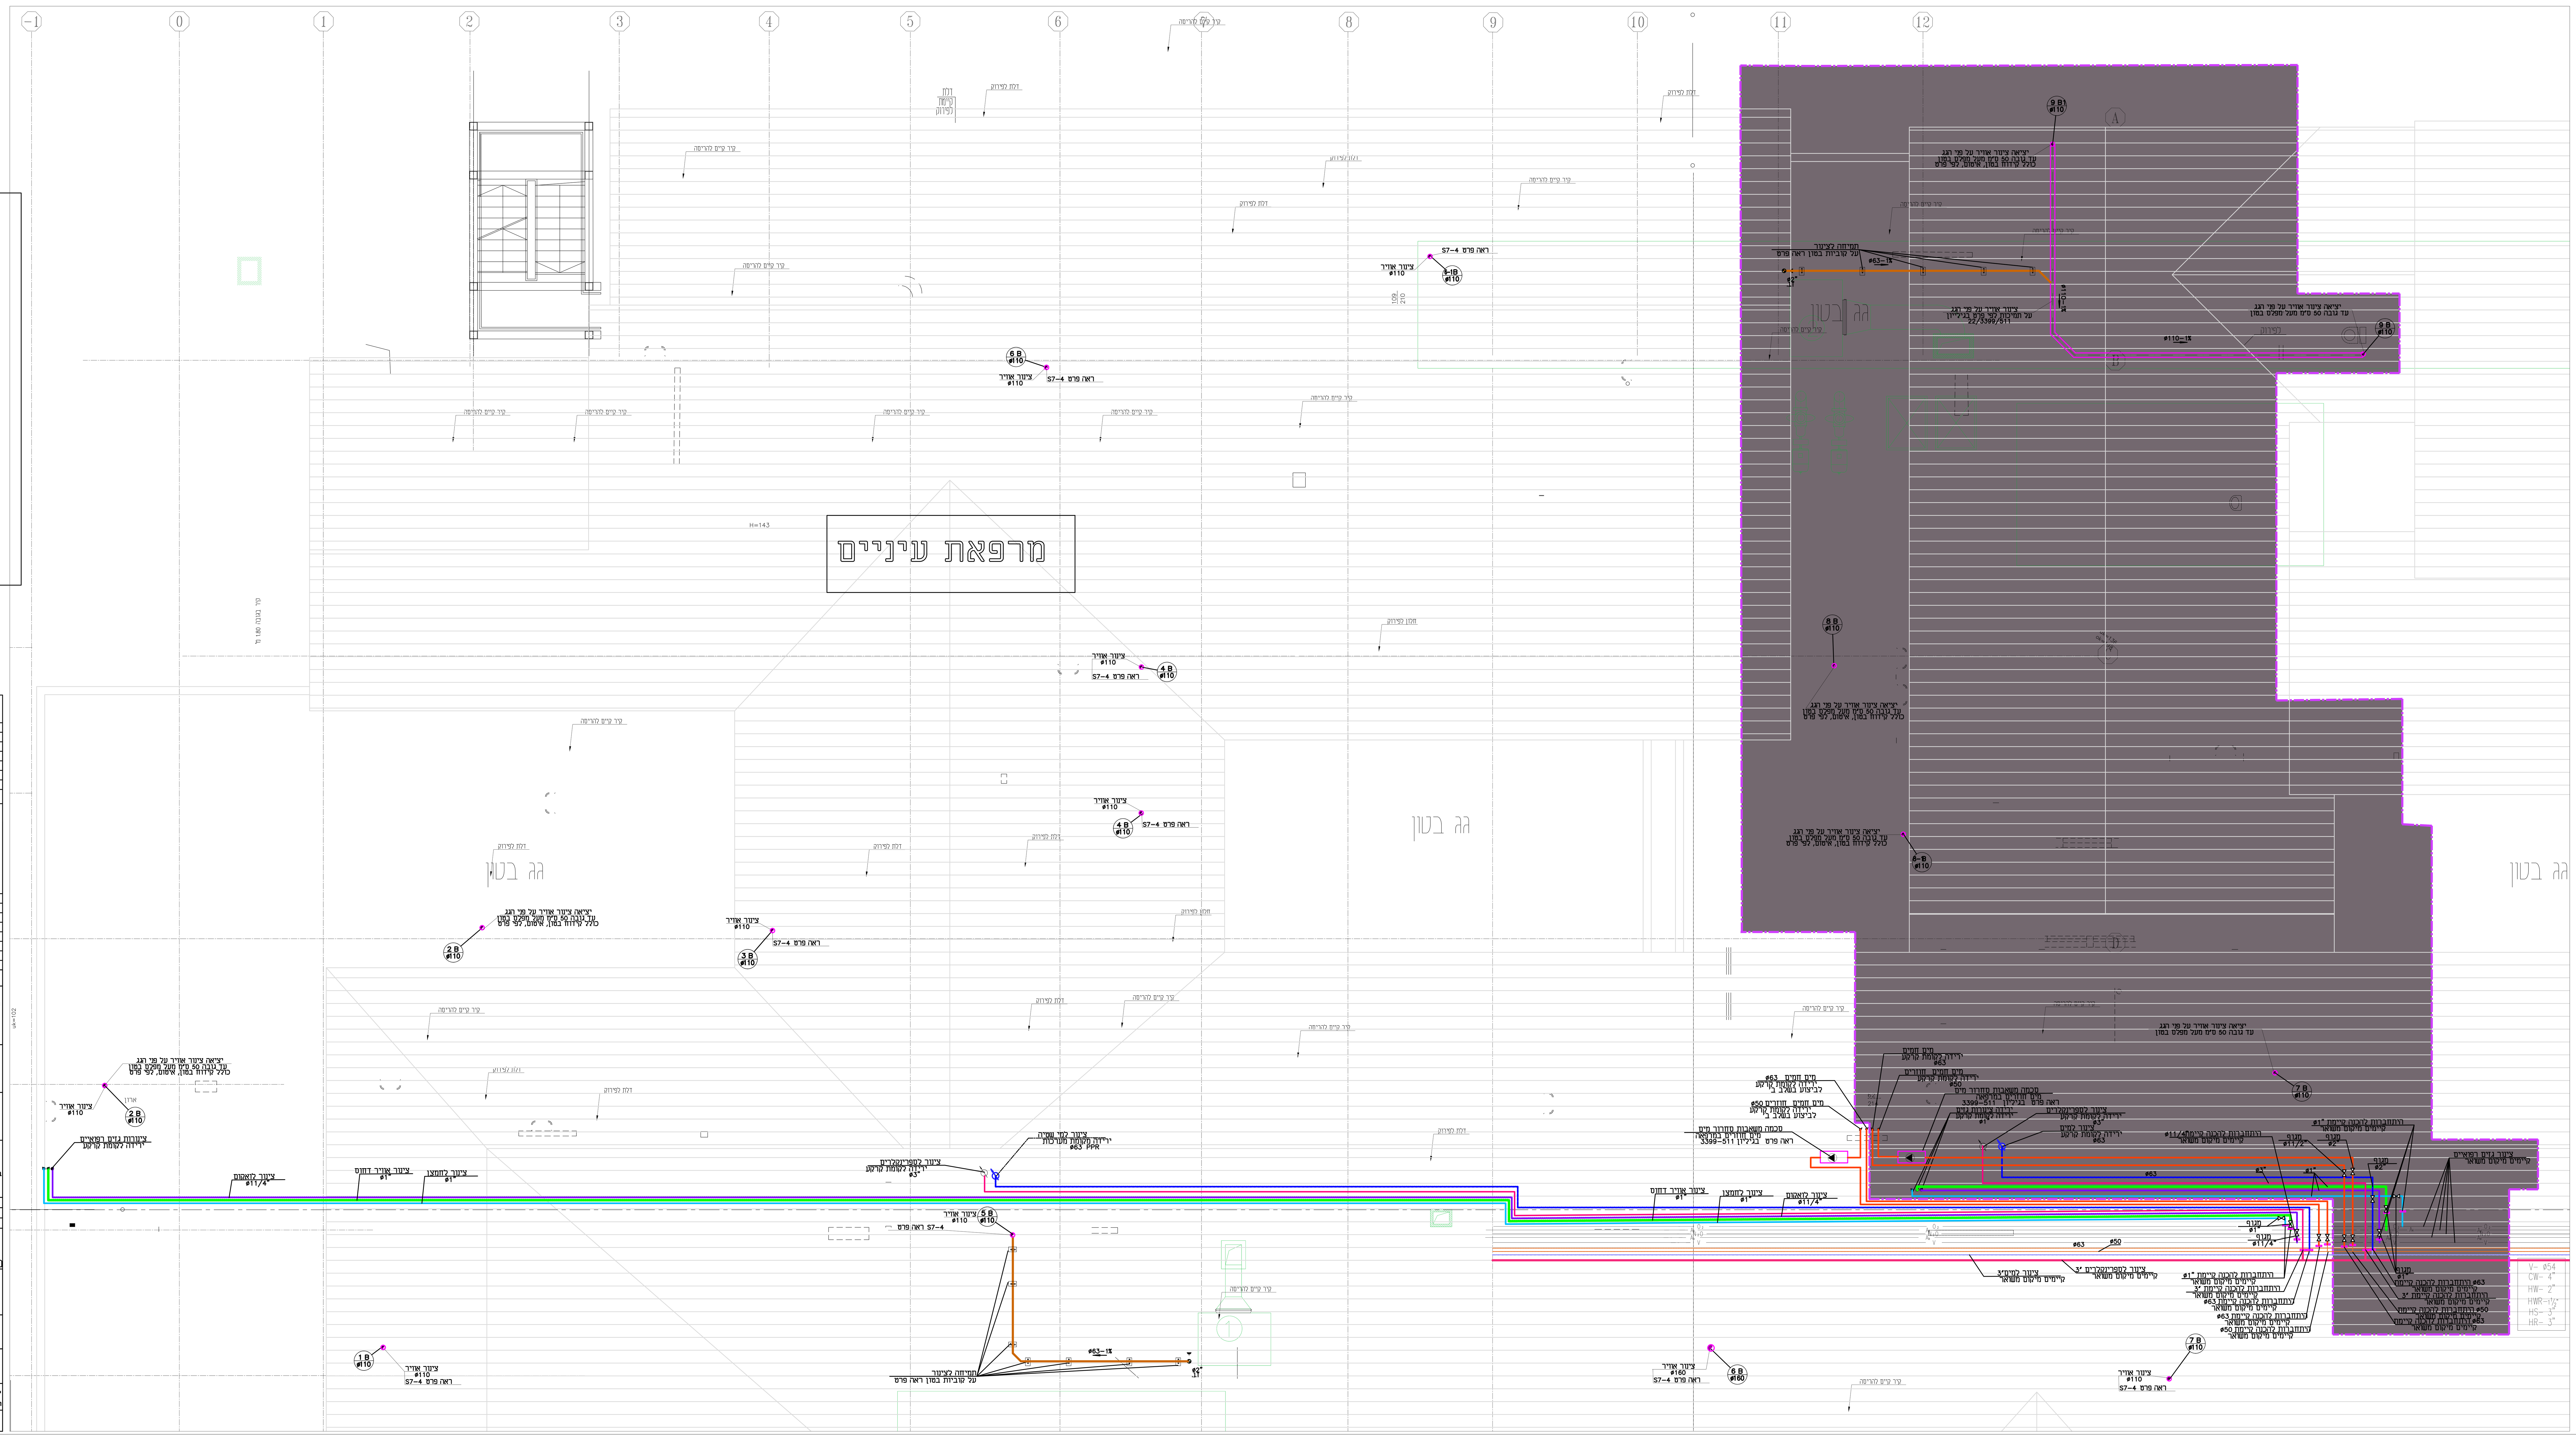

המבצע אחראי לבדיקת המידות ולהתאמתן במקום

מה'	תפוצה	תאריך	השולח
1	-	-	-

תאריך	מס'	מהות העידכון	חתימה

שם המזמין:
המרכז הרפואי האוניברסיטאי ברזילי

שם העבודה:
מרפאת עיניים
בית חולים ברזילי

שוורץ אריה
מהנדסים יועצים
ב"ש - יהודה הנחתום 4 טל: 08-6281292/3/4,פקס:08-6285920
e_mail: as@as-eng.com
ariehs@as-eng.com

	תכנן	שרטט:	אשר:
בוצע:	א.ש.	נ.מ.	א.ש.
אישר:	א.ש.	א.ש.	א.ש.

שם הגיליון:
תכנית גג
מערכת תברואה וגזים רפואיים

מס' הגיליון:
22/3399/014

קנה מידה	1:50	מס' גירסה: 0
תאריך:	4.04.23	
גודל גיליון:	A0	

אין למדוד מהשרטוט
אם אתה בספק - שאל שנית

לעיון ○	לאישור ○	למכרז ●	לביצוע ○
תאריך	תאריך 28.12.22	תאריך 21.03.23	תאריך

קובץ:
P:\MOSDOT\BRIUT\BARZILAI\3399\DWG\3399-010.dwg
3399-014