מקרא:

- ציינור ספרינקלרים למערכת רטובה
- ציינור הסנקה למערכת הספרינקלרים
- ספרינקלר מסוג PENDENT משולב בתקרה דקורטיבית מסוג Q.R. (פתיחה מהירה) מקדם K=5.6, ממפרסורה 68°C
- ספרינקלר מסוג PENDENT OR UPRIGHT Q.R. מקדם K=5.6, ממפרסורה 68°C
- ספרינקלר בתקרה דקורטיבית + ספרינקלר בחלל תקרה
- ספרינקלר מסוג PENDENT OR UPRIGHT Q.R. מקדם K=5.6, ממפרסורה 68°C סמוי ספרינקלר בתקרה דקורטיבית
- ספרינקלר מסוג PENDENT OR UPRIGHT Q.R. מקדם K=5.6, ממפרסורה 68°C סמוי ספרינקלר בתקרה דקורטיבית + ספרינקלר בחלל תקרה
- ספרינקלר מסוג HORIZONTAL SIDEWALL מקדם K=5.6, ממפרסורה 68°C תוצרת "GEM" או שוו.

הוראה למע'. ספרינקלרים:

.1	כל המתזים יהיו מסוג -תגובה מהירה.
.2	יש להביא סוג המתזים לאישור המתכנן /האדריכל לפני ביצוע.
.3	הספרינקלרים בחלל התקרה ממוקמים באופן עקרוני. יש להתאים את מיקום הספרינקלרים בחלל התקרה בהתאם למיקום תעלות חשמל , כל -3.0מ ' מעל התעלות.
.4	המרחקים בין ספרינקלרים בתקרות תותבות לא יעלו עד3.7 מטר ומרחק מהקיר לא יעלה על 1.8מטר .
.5	תמיכות וקונזולים ,חבקים וכו 'לצינורות מכל הסוגים יבוצע לפי ת"י 1596 באמצעות אביזרים לתליה /תמיכה תוצרת"UNISRUT."
.6	התמיכות יובאו לאישור המהנדס כולל הכנות דוגמאות לאישור לפני ביצוע התמיכות.
.7	המרחק בין התמיכות יהיה לפי סוג וקוטר הצינור , כמפורט במפרט ובתקנים.

בחללי התקרות נדרש להתקין ספרינקלרים מעל תעלות החשמל ותקשורת בהתאם לתקן NFPA 13
הספרנקלרים בחלקי התקרות לא מסומנים בתוכנית.
באחריות הקבלן למקם ולבצע את הספרינקלרים מעל התעלות ותוך התחשבות במכשולים בתחום התקרה.
המתזים יהיו K= 5.6 , Q.R
המרחק המקסימלי בין הספרינקלרים3.70מטר .

חמבצע אחראי לבדיקת חמידות ולחתאמתן במקום

מה'	תפוצה	-	-
1			

תאריך	מס'	מהות העידכון	חתימה

שם המזמין:
המרכז הרפואי האוניברסיטאי ברזילי

שם העבודה:
מכון לבריאות האישה
בית חולים ברזלי

שורץ אריה
מהנדסים יועצים
ב"ש - יהודה הנחתום 4 טל: 08-6285920 פקס:08-6281292/3/4
e_mail: as@as-eng.com
arieha@as-eng.com

	תכנן	שרטט	אשר:
בוצע:	א.ש.	נ.מ.	א.ש.
אישר:	א.ש.	א.ש.	א.ש.

שם הגיליון:
תכנית קומת קרקע
מערכת כיבוי אש אוטומתי

מס' הגיליון:
22/3399/022

מס' גירסה	קנה מידה	1:50
0	תאריך:	28.12.22
	גודל גיליון:	A0

אין למדוד מחשרטוט
אם אתח בספק - שאל שנית

לעיון	לאישור	למכרז	לביצוע
תאריך	תאריך	תאריך 19.01.23	תאריך

קובץ:
P:\MOSDOT\BRIUT\BARZILAI\3399\DWG\3399-010.dwg
3399-022

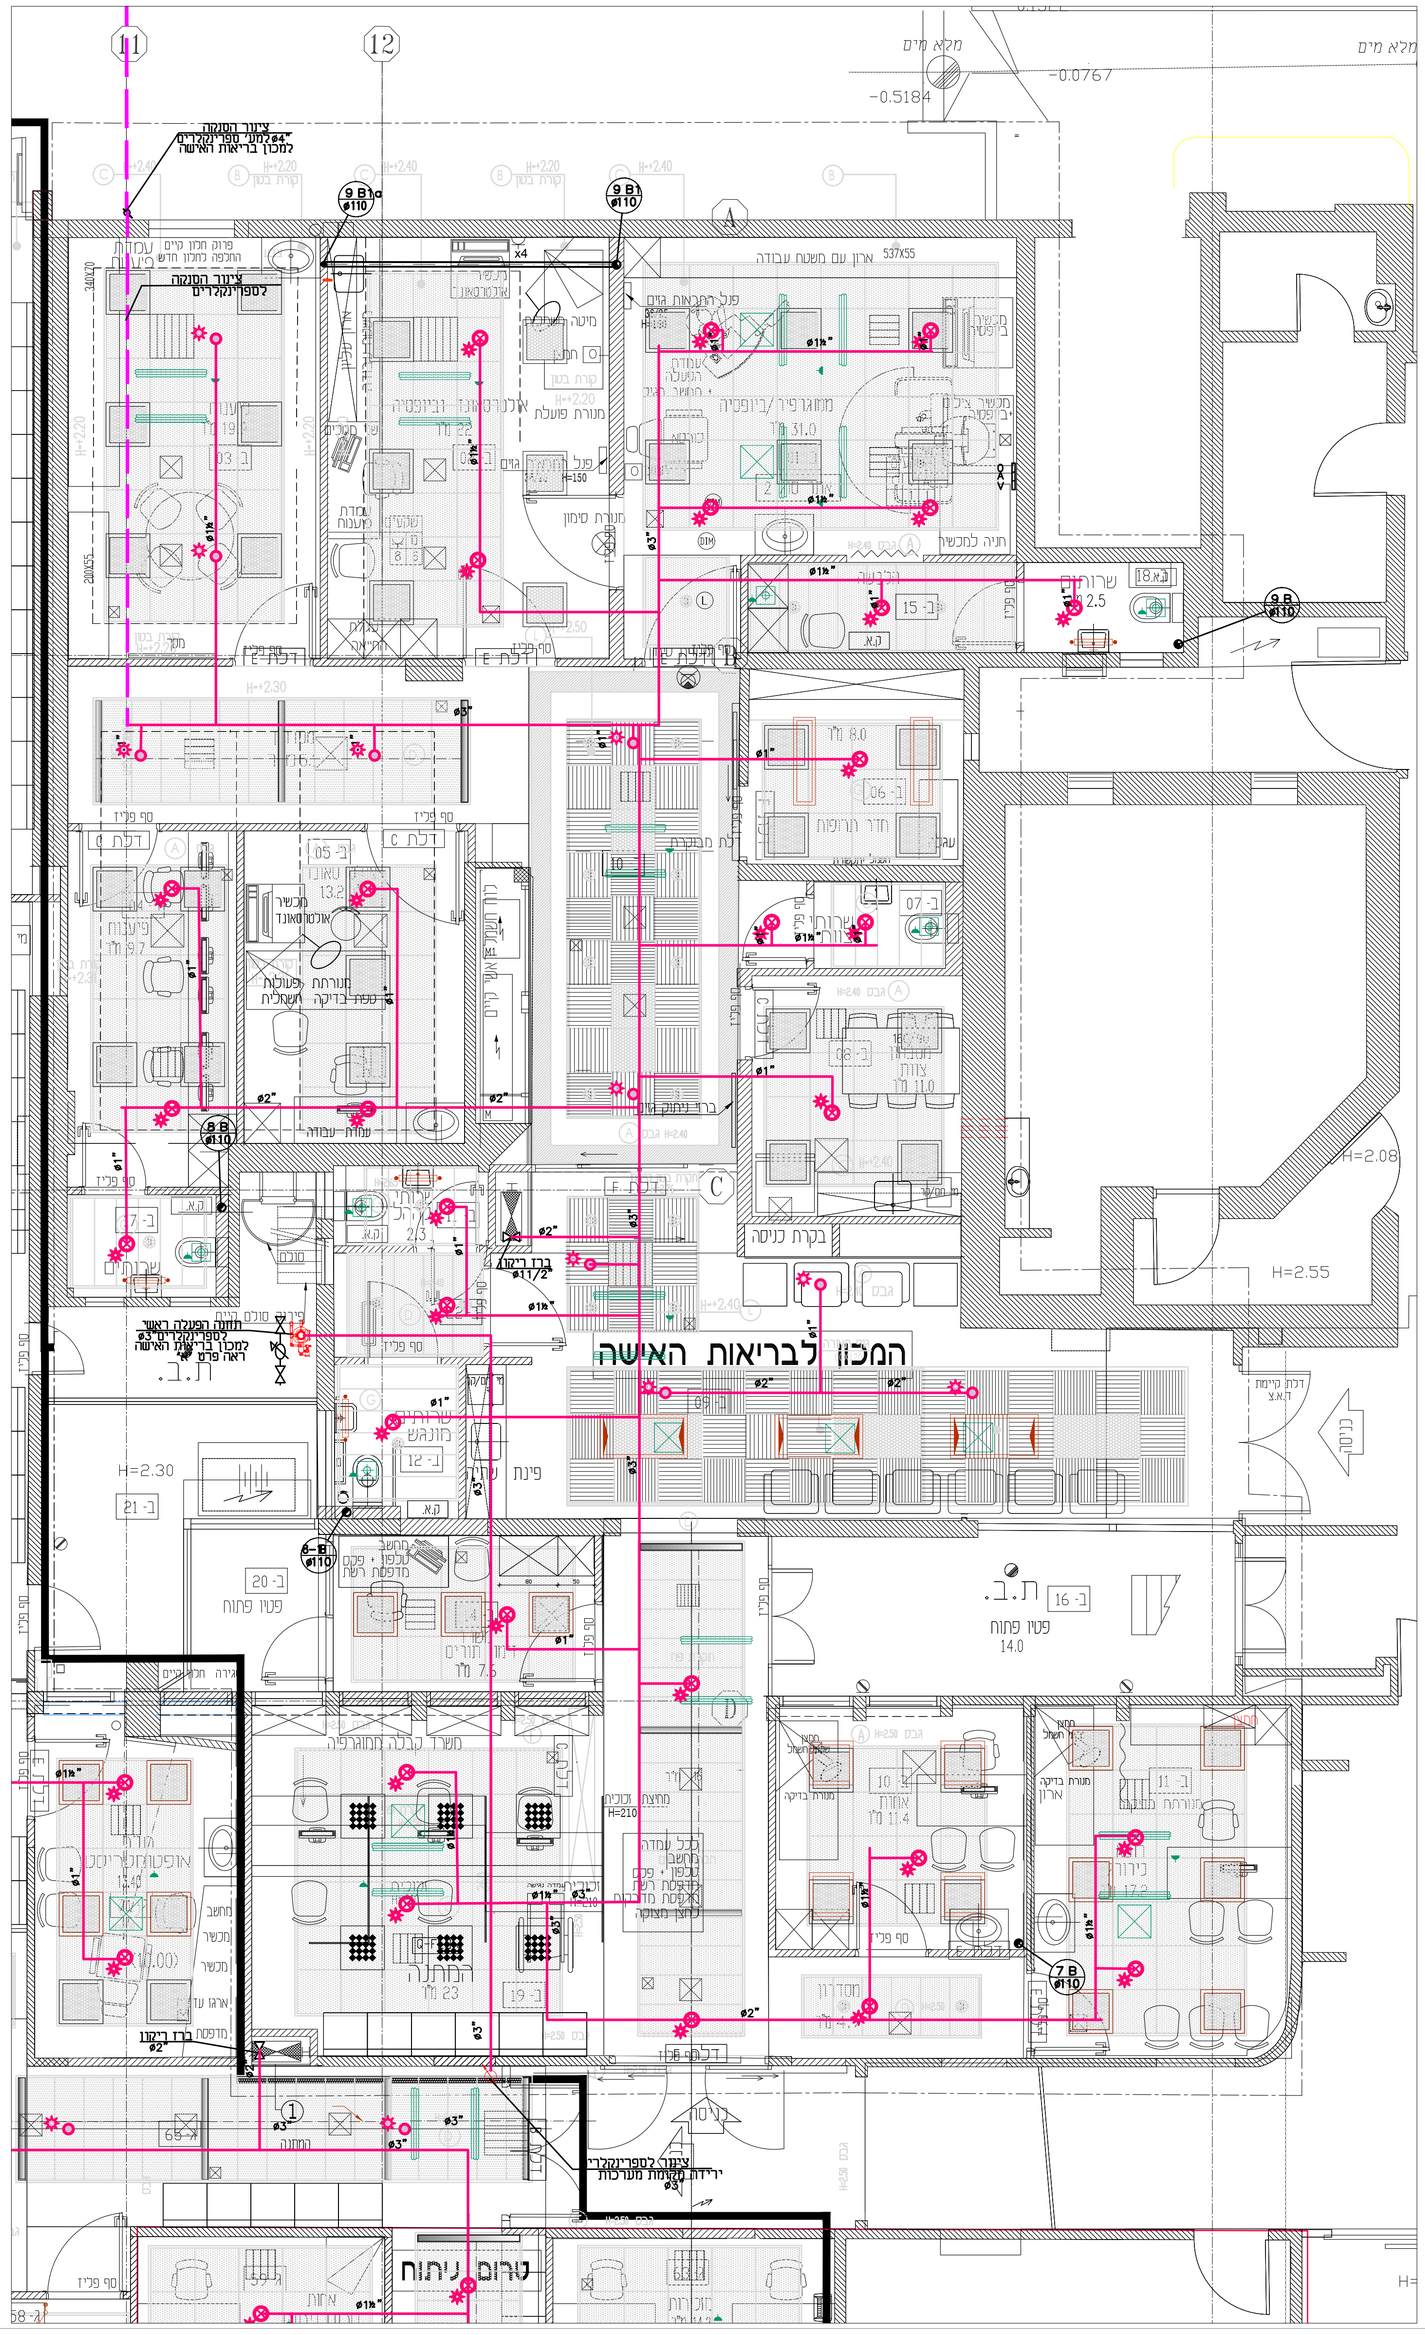
ציינור הסנקה למע' ספרינקלרים Ø4" למכון בריאות האישה
ציינור הסנקה לספרינקלרים
מלא מים
-0.5184
-0.0767
ארון עם משטח עבודה 537X55
פרוש חמנו פנים עמדות התפנה כחכון חדש פיעמות
מנורת פעולת חשמלית
עמדת עבודה
עמדת סיעוד
חניה למכשיר
שרותים
חדר תרופות
בקרת כניסה
המכון לבריאות האישה
תחנה רפואה ראשונה Ø3" ספרינקלרים למכון בריאות האישה ראה פרט ת.ב.
ברז ניתוק אזור
ברז ניקוז Ø1 1/2"
מנורת פעולת חשמלית שעת בדיקה
עמדת עבודה
מנורת סימון
פינת עזרה
פטיו פתוח
מחשב עם מדפסת רשת
מחסן תכשיטים
משרד קבלה מחוגרים
מחסן חשמל
מנורת בדיקה
מנורת בדיקה ארון
מחצץ וכוכית H=210
ברז ניתוק אזור
בקרת כניסה
H=2.08
H=2.55
H=2.30
H=2.50
דלתת מבוקרת
דלתת מנוהלת
דלתת מחוזקת
דלתת מחוזקת שמן
דלתת מחוזקת שמן
דלתת מחוזקת שמן