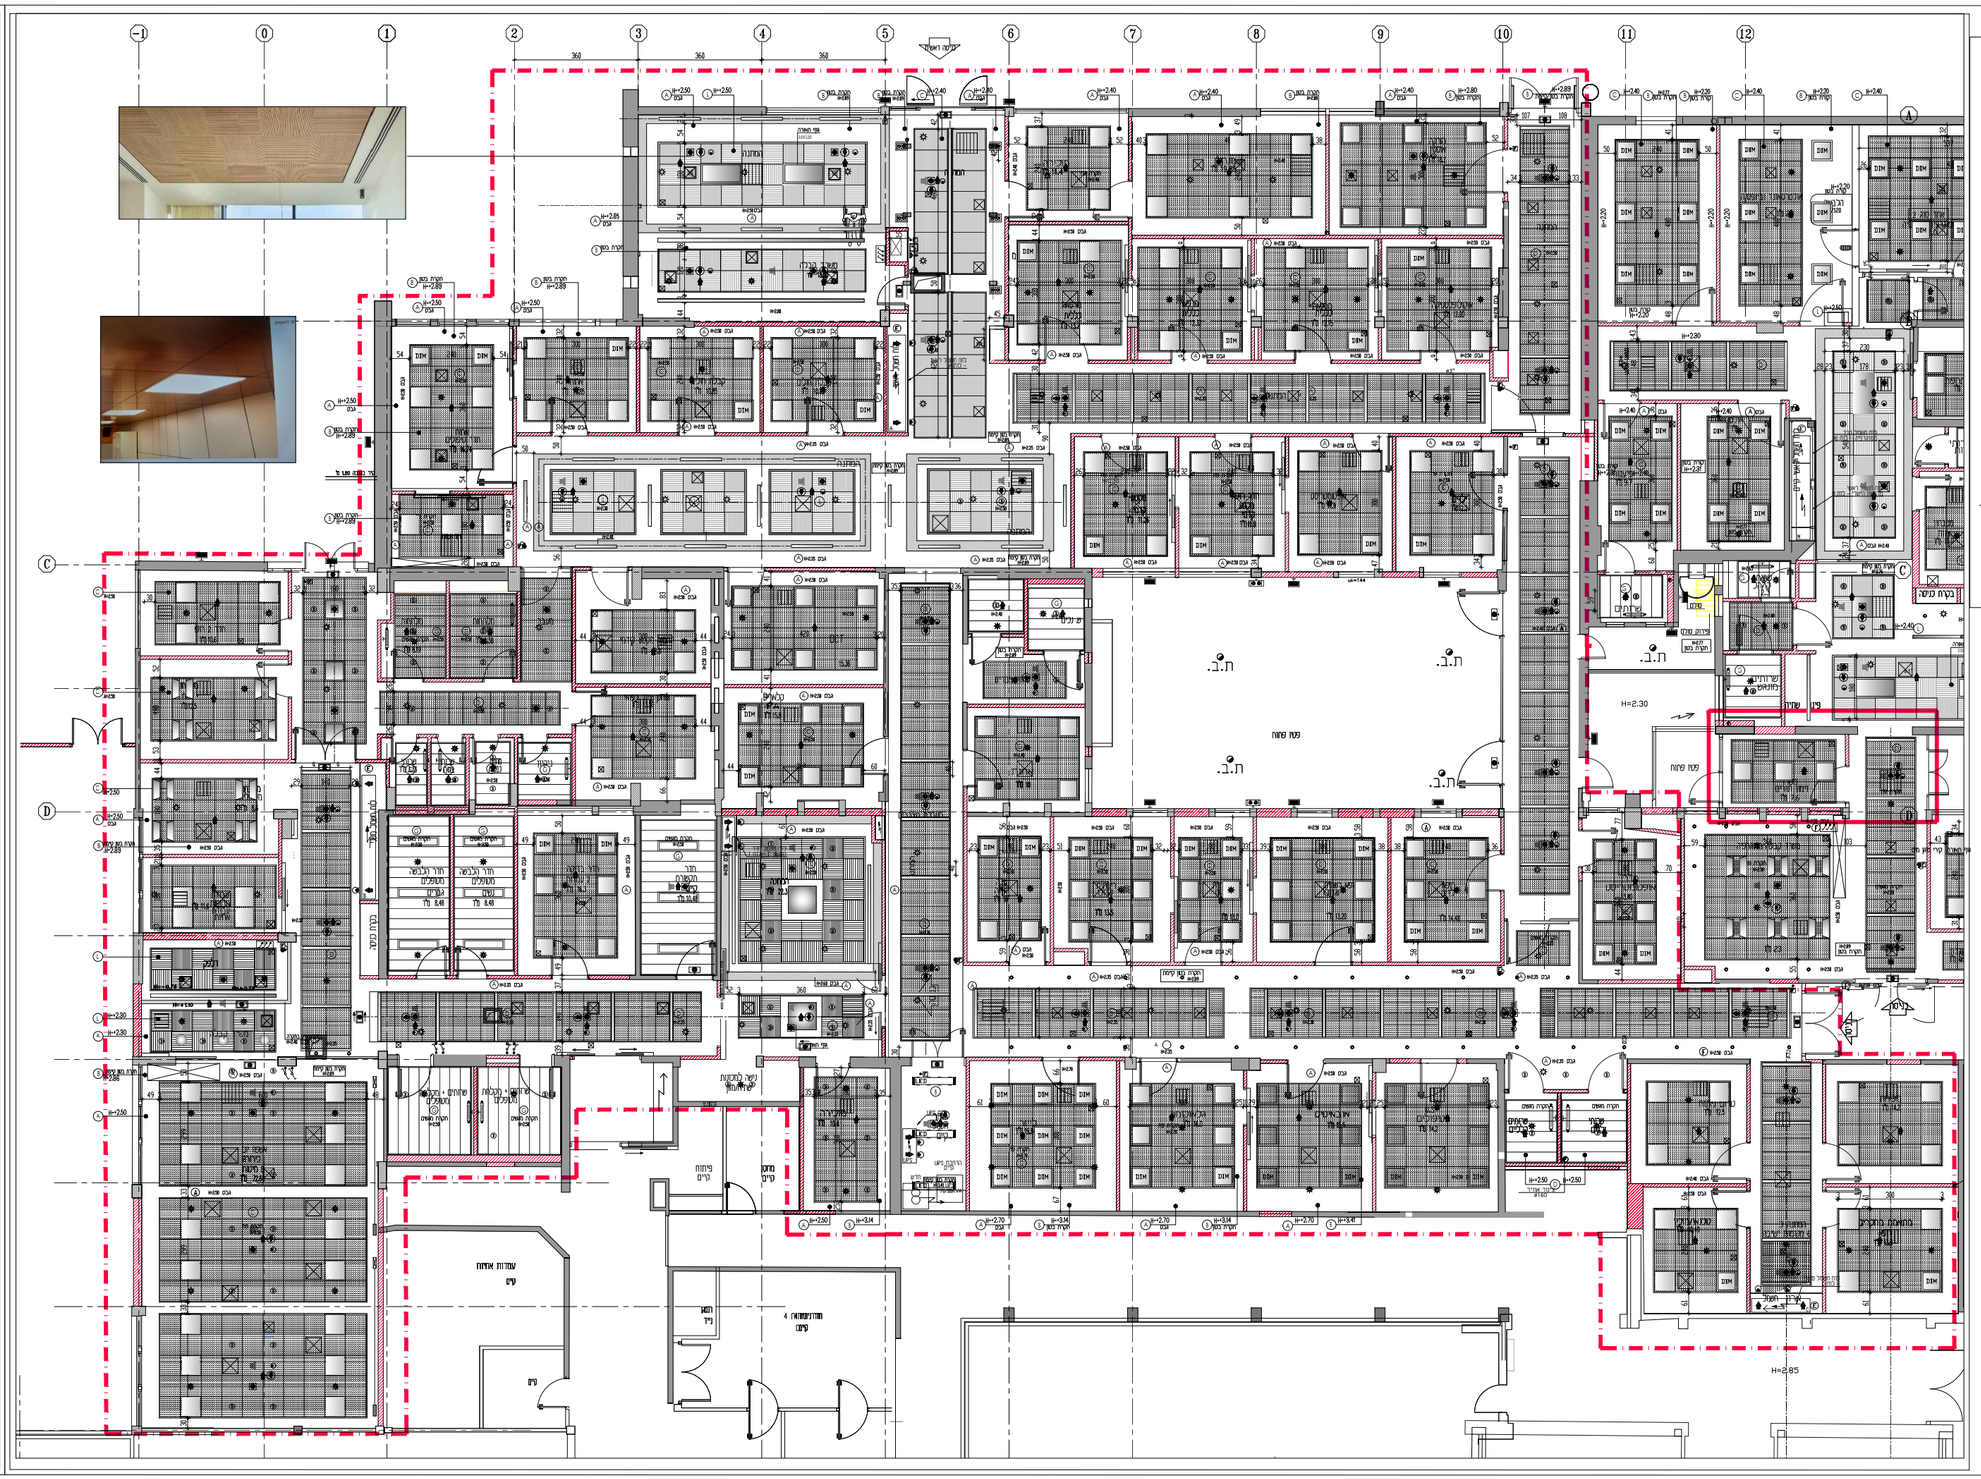
מבוא
מסדרון
חדר הכנה
מטבח
מחסן
מרפאת עיניים
עמדות אחות
עמדת אחות
חדר בדיקות
חדר בדיקות
חדר בדיק