תפוצה

יועץ	תאריך 2.04.23
אדריכלות -	שרון אדריכלים
ניהול פרוייקט -	תפיקון הנדסה 1X
קונסטרוקטור -	נחום ברר
יועץ אינסטלציה -	א.א. שוורץ הנדסה
יועץ מיזוג אויר -	מאיר לוסקי
יועץ חשמל -	ג.ב. מהנדסים
יועץ בטיחות -	כדאי בטיחות
כמויות	מאיר גרינברג
יועץ נגישות	רינה גרטמן

מקרא (קירות) :

- קיר בלוקים חדש
- עמוד בטון קיים
- קיר קיים
- בלוק בטון ממולא בטון
- קיר להריסה - בתכנית הריסה
- סימון גבול פרוייקט
- קיר מוגן עופרת

תאריך	מהדורה	מהות השינוי

המבצע אחראי לבדיקת המידות ולהתאמתם במקום.
על כל טעות או אי התאמה עליו להודע למתכנן.
אין לקבוע מדות על ידי מדידה בשרטוט.
הפצה והעתקה של תכנית זאת אסורים ללא אשור המתכנן

תכנון אדריכלי :
שרון אדריכלים
ארד שרון, שרון גור זאב בע"מ
שארית ישראל 37 תל-אביב
טל: 03-6244800 פקס: 03-6244700

המרכז הרפואי אוניברסיטאי ברזילי אשקלון

מרפאת עיניים

תוכן הגליון :
תכנית בניה
קומת קרקע
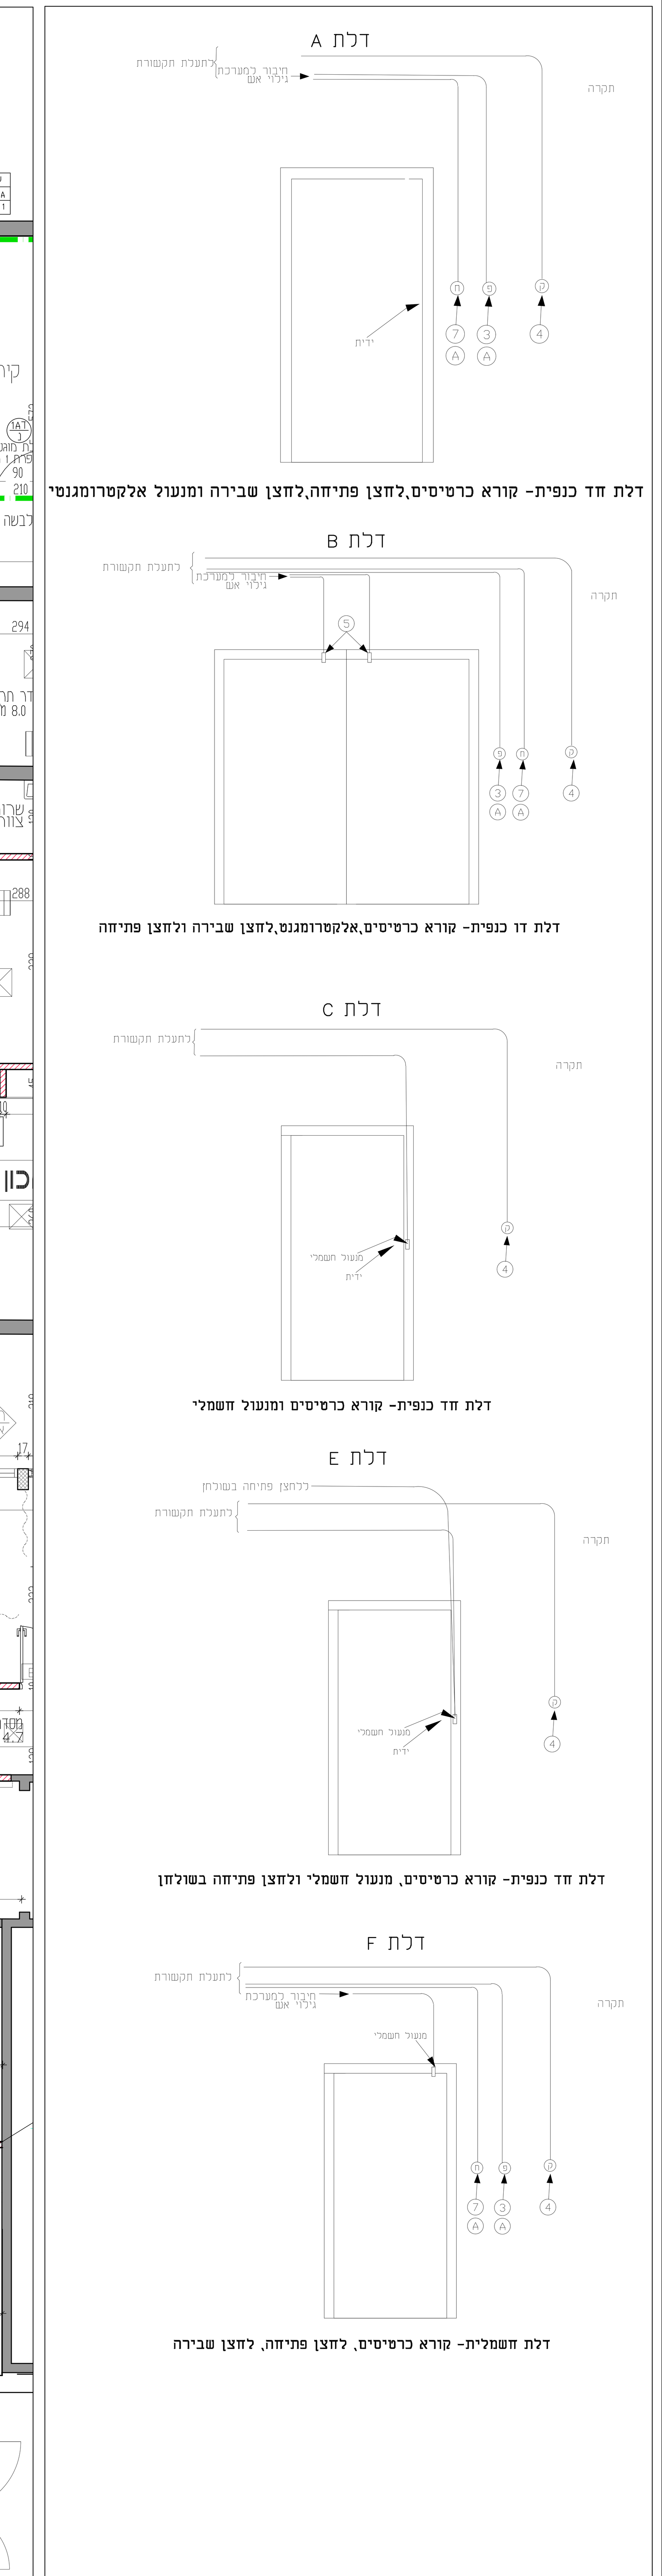
מס' גליון : A003	קנ"מ : 1:50
קובץ:	מהדורה: 0
עיון / מכרז / ביצוע	
מקצוע: אדריכלות	תאריך: 2/04/2023