

הקבוץ אחראי למידות. עליו לבדוק את כל המידות ולהודיע לאדריכל על כל טעות או אי התאמה. התוכניות נשארות רכשו הפרטן של האדריכל.

בי"ח ע"ש ברזילו-שייטוץ חדרי לידה חותכים וחזיתות


תאריך:	01.09.2021
לכ"מ:	1:50
מש פרויקט	שם הקובץ plan
מזההה	00
מספר תכנית	004
בימ"ר:	גנן:
אישור:	צורת:

ענבל פלד • **צבי קימלמן** • **אדראיכליים**


רחוב קרן היסוד 17 א' • **טלפון: 02-6242842** • **מודם: 02-6221152**

94188 ירושלים • **fax: 02-6244824**


Email: office@peledkim.com

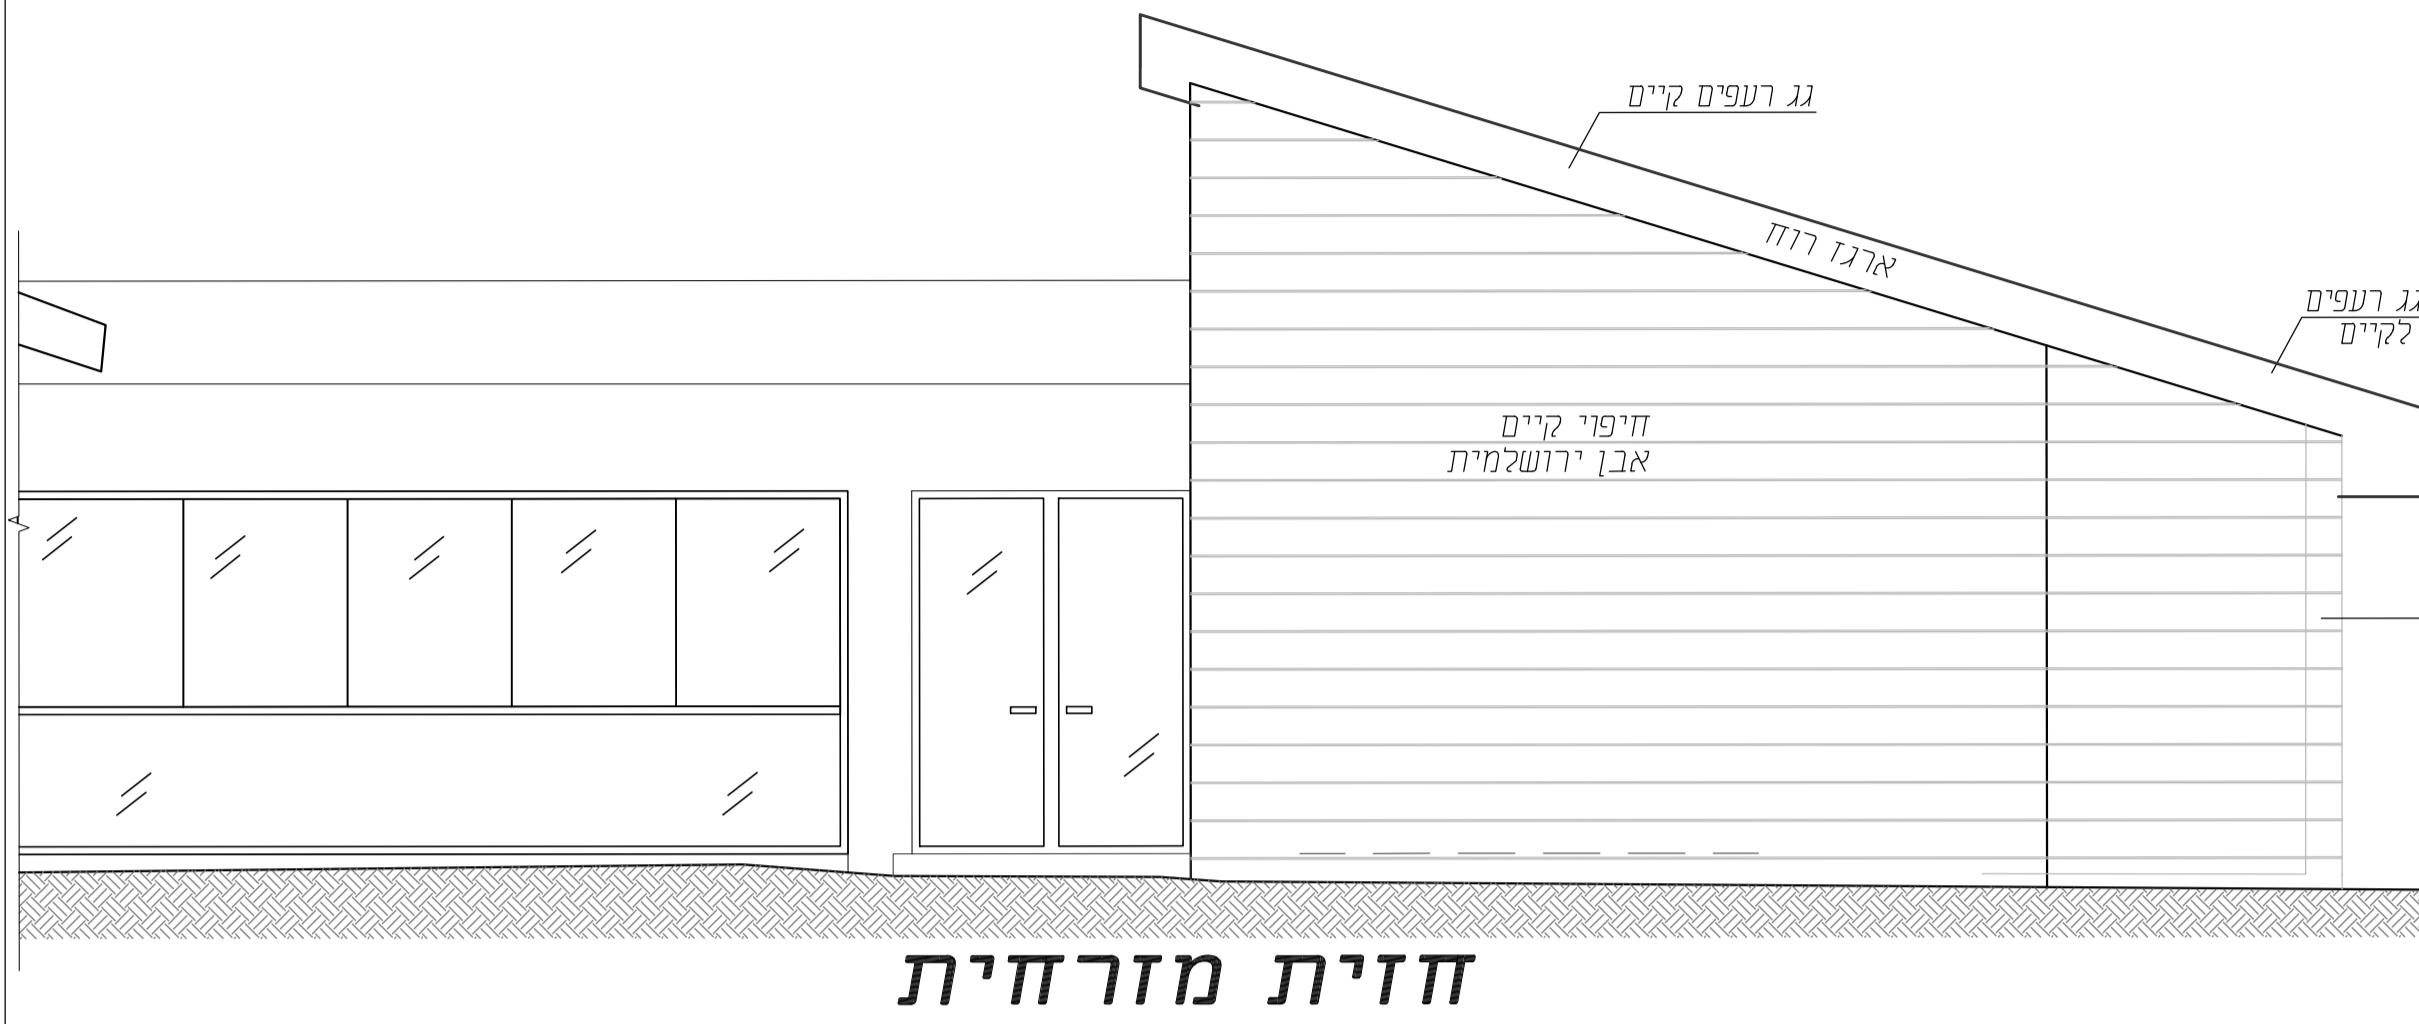



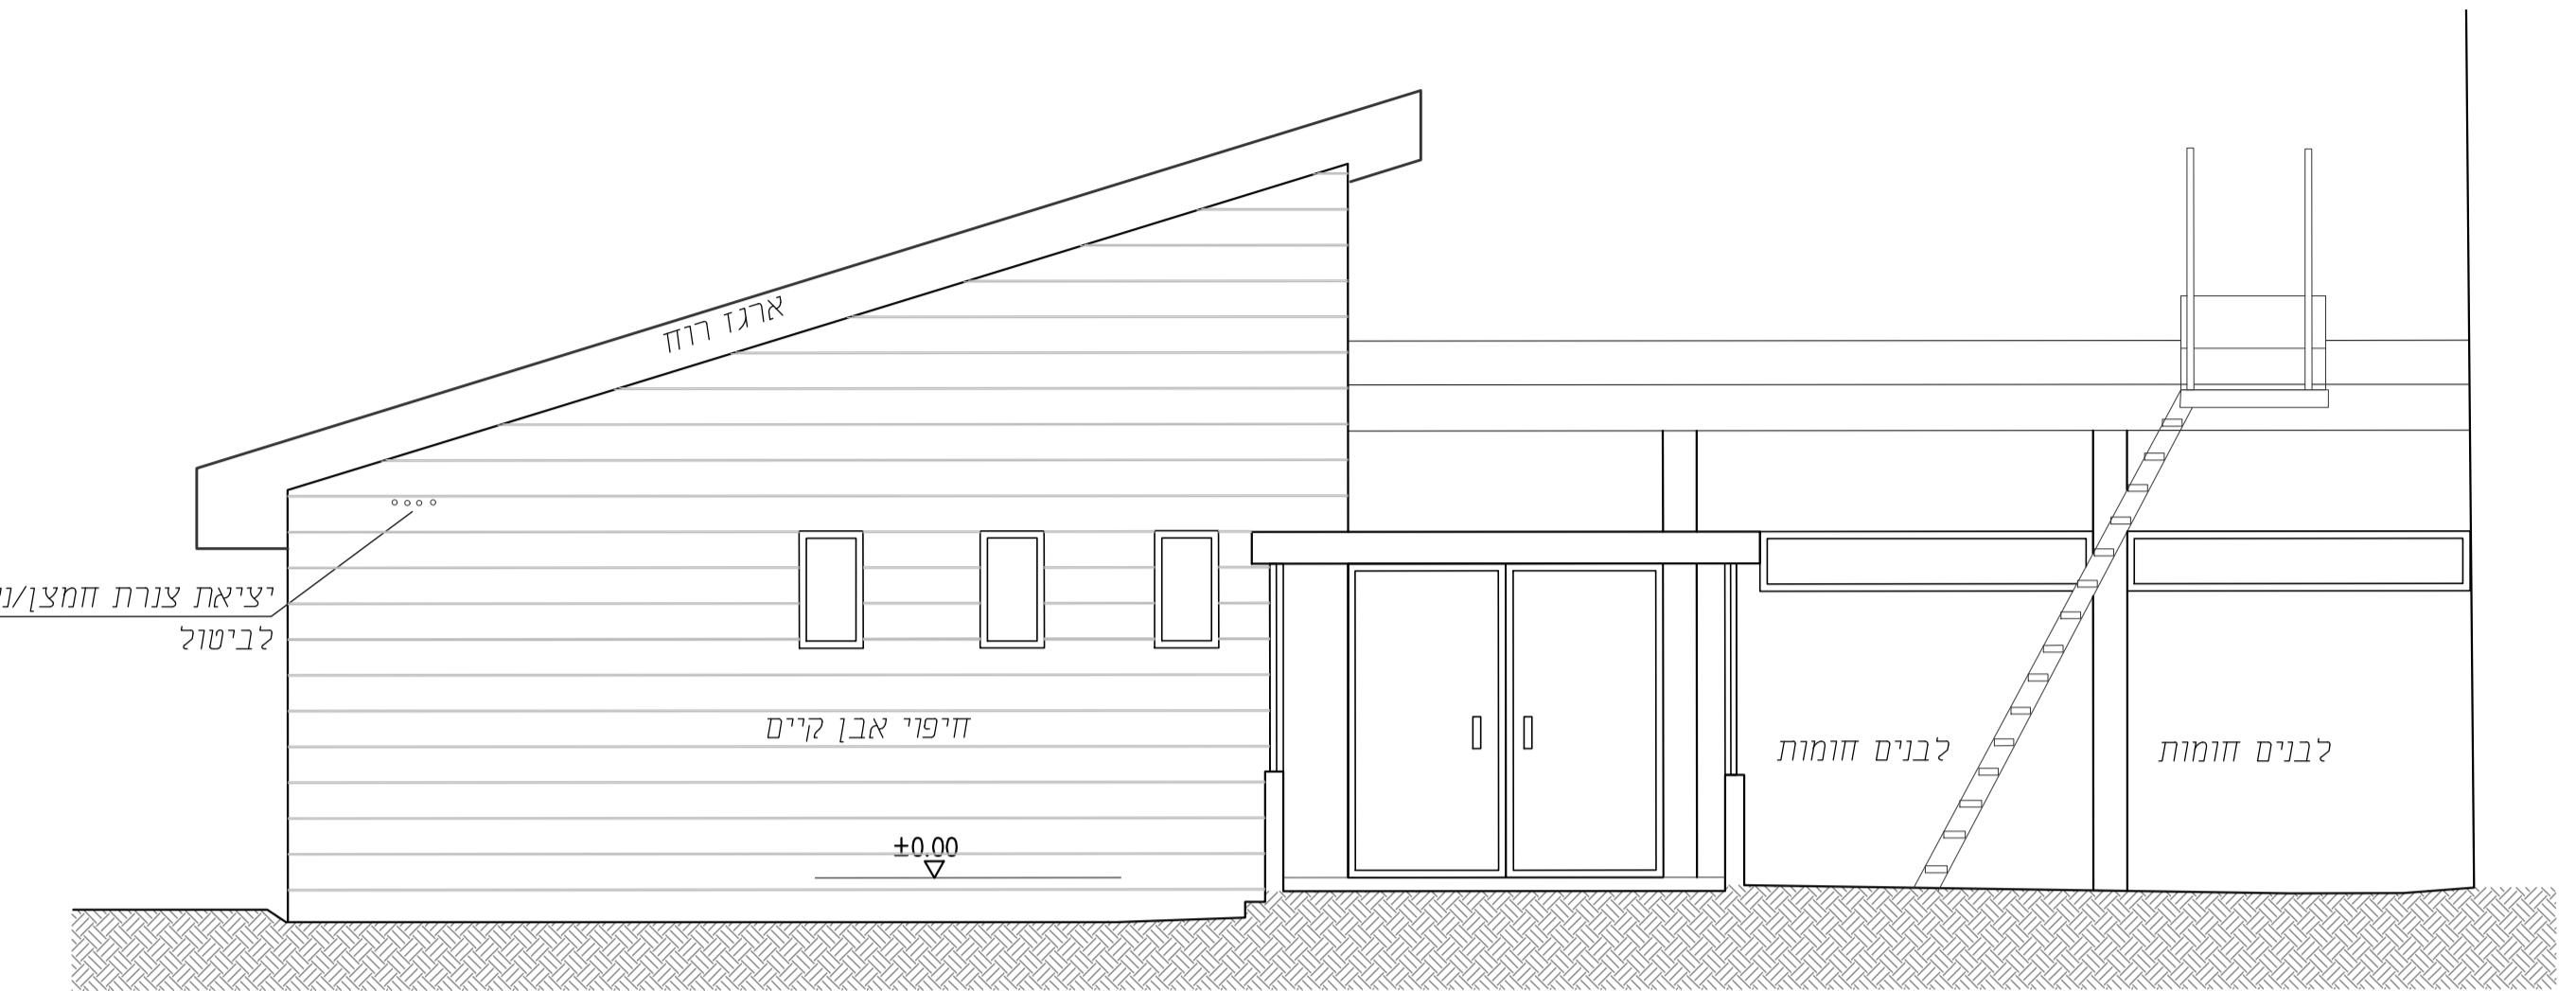


דזירת מערבית

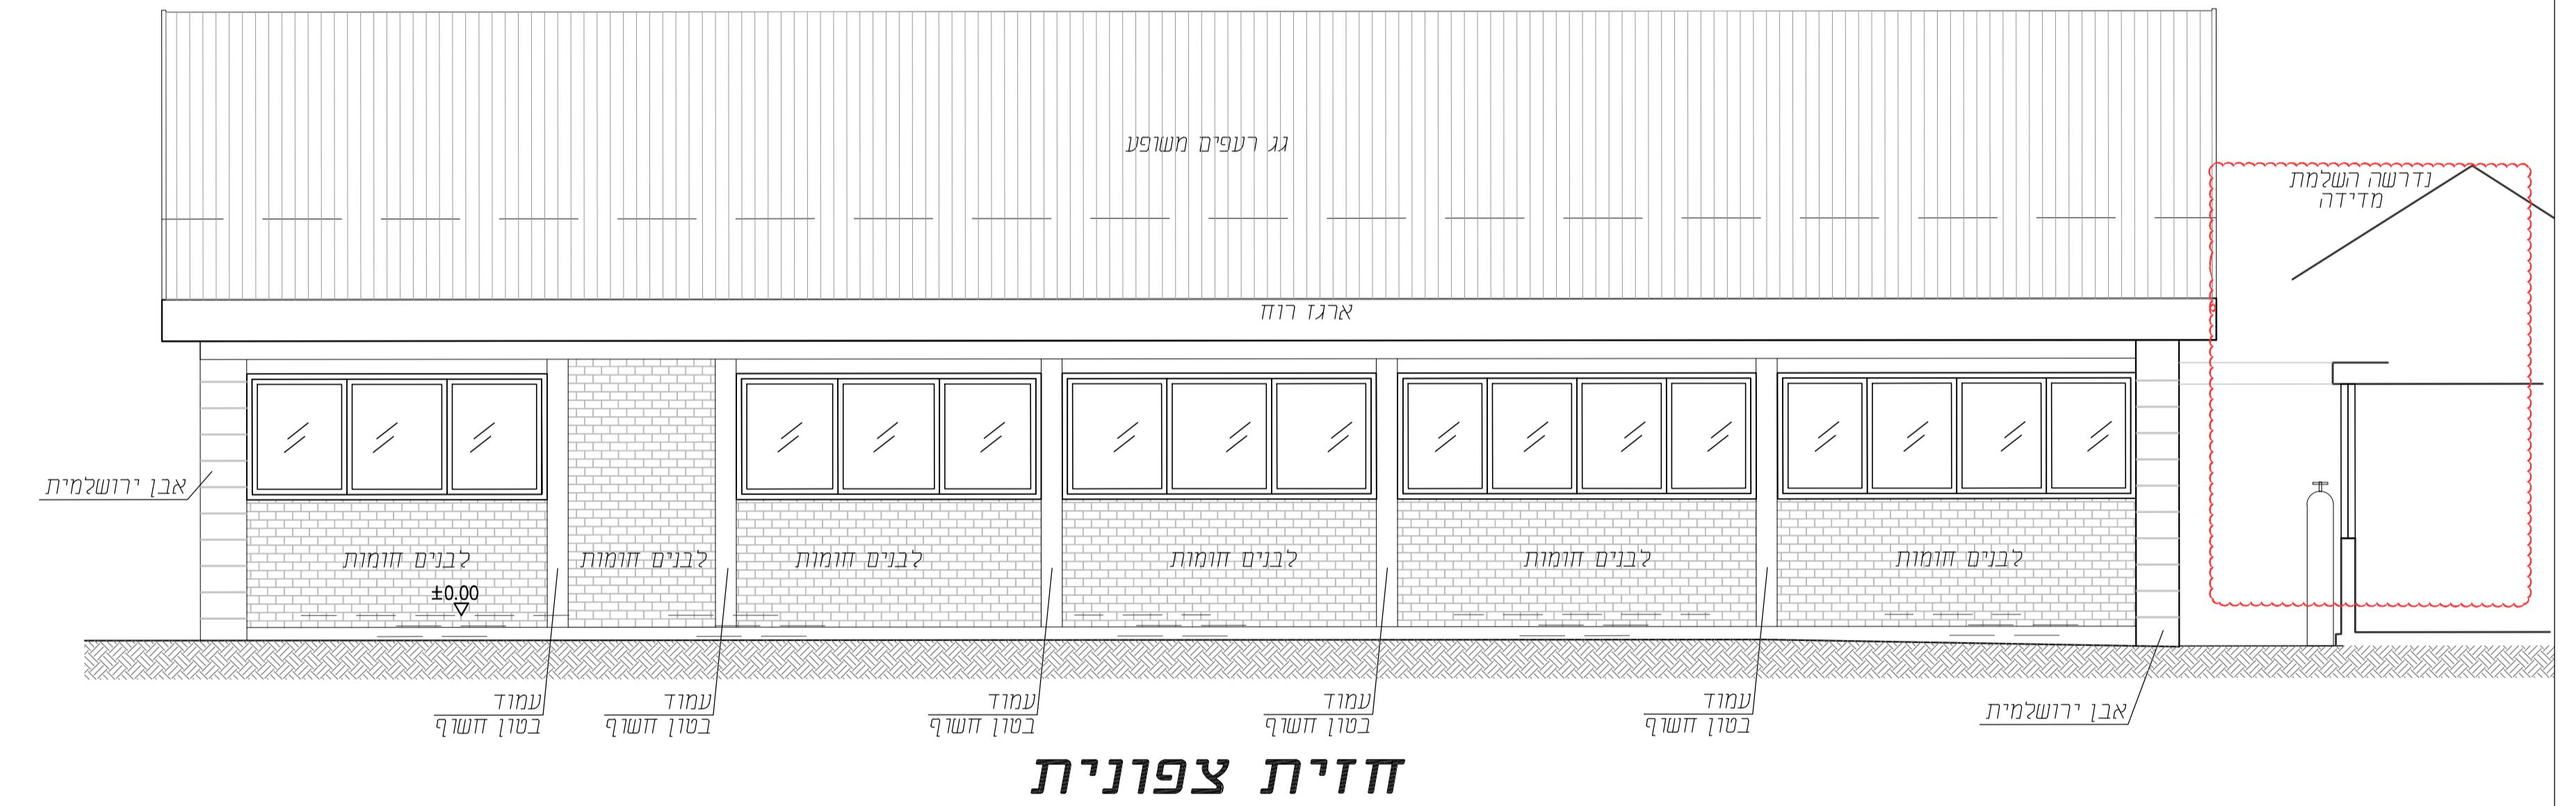

חווית צפוניית

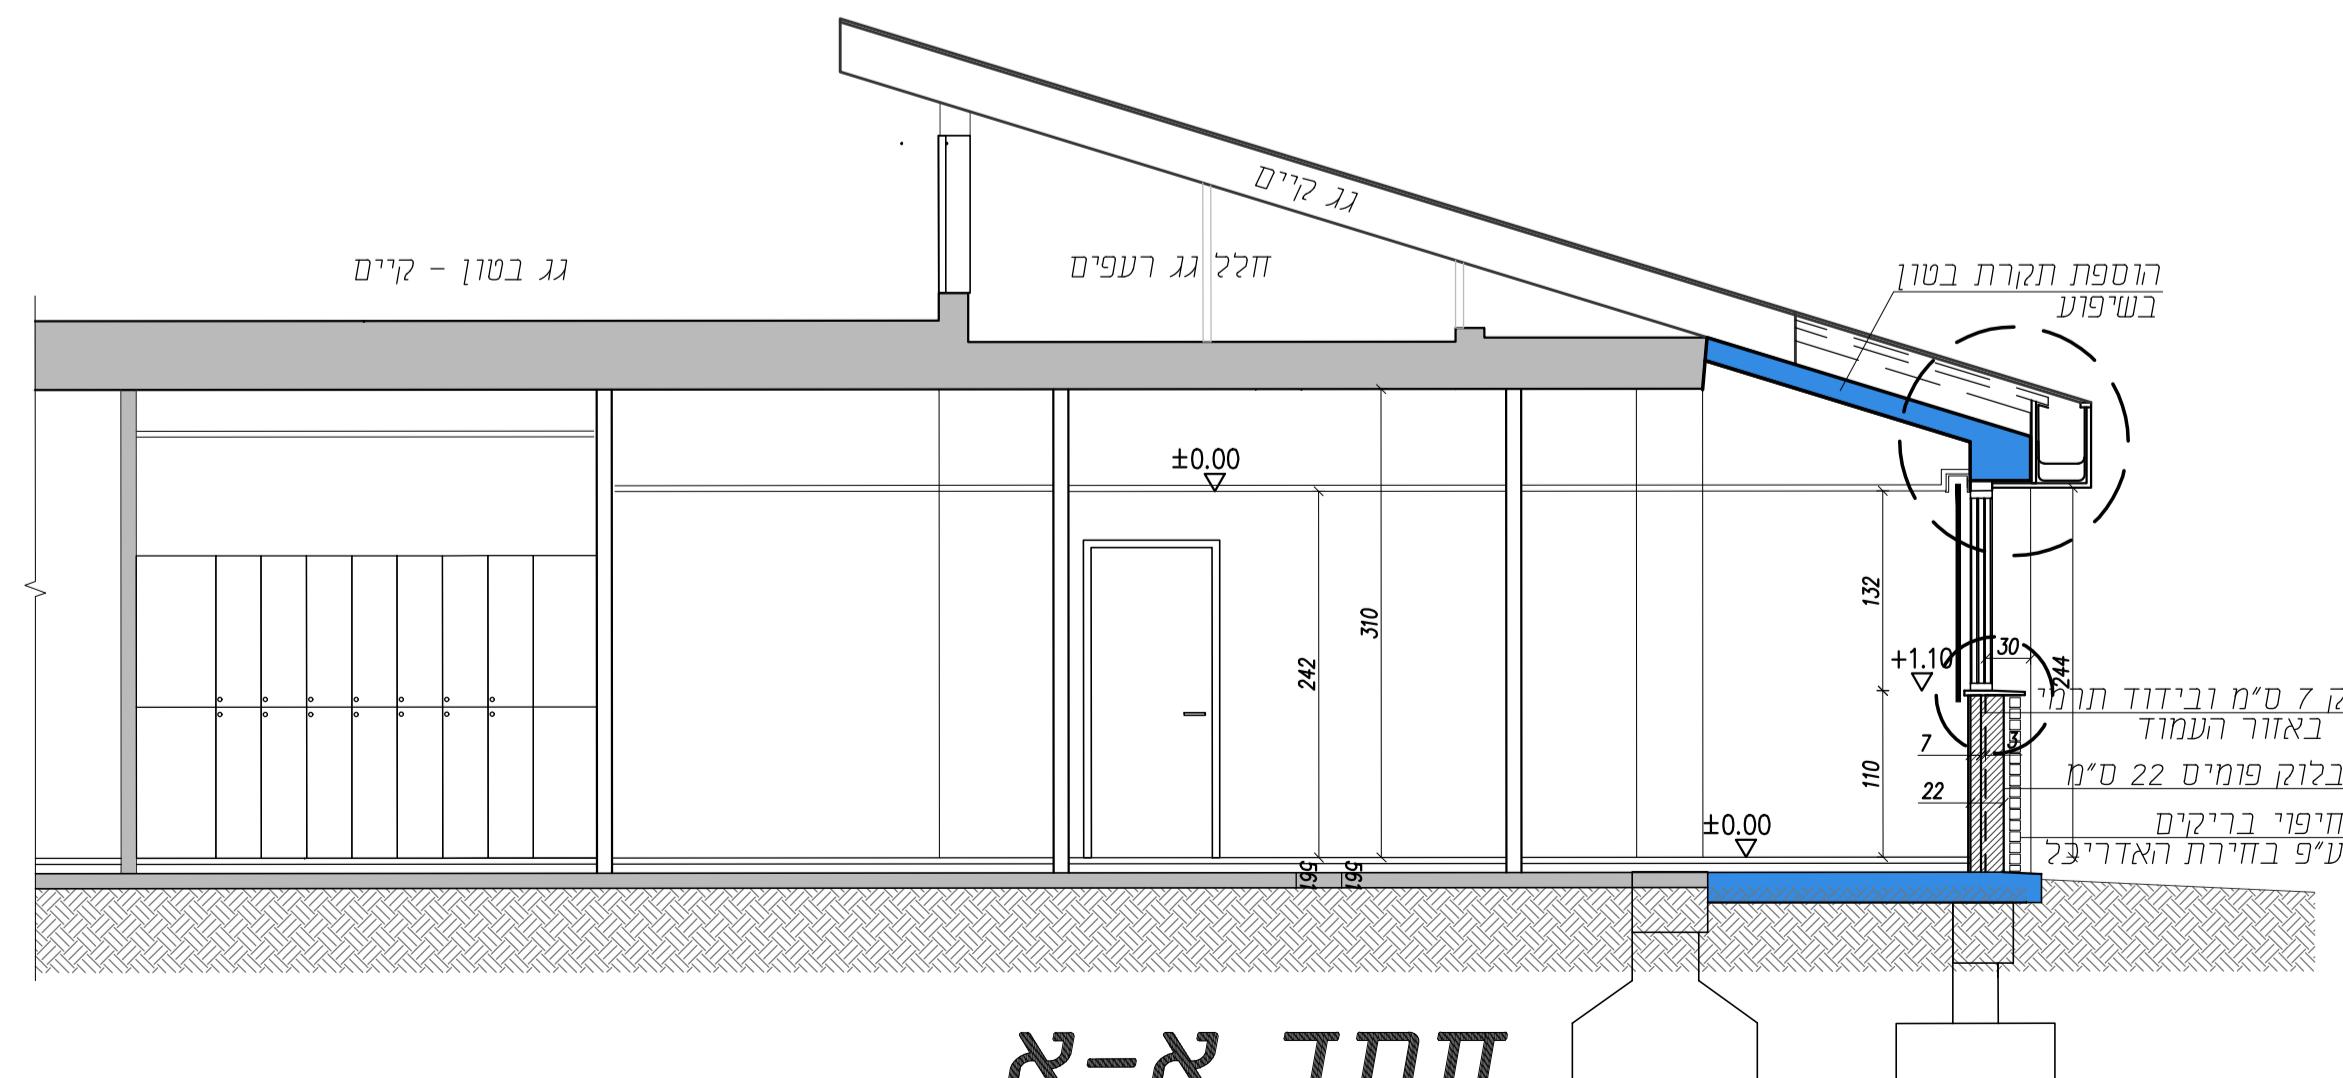


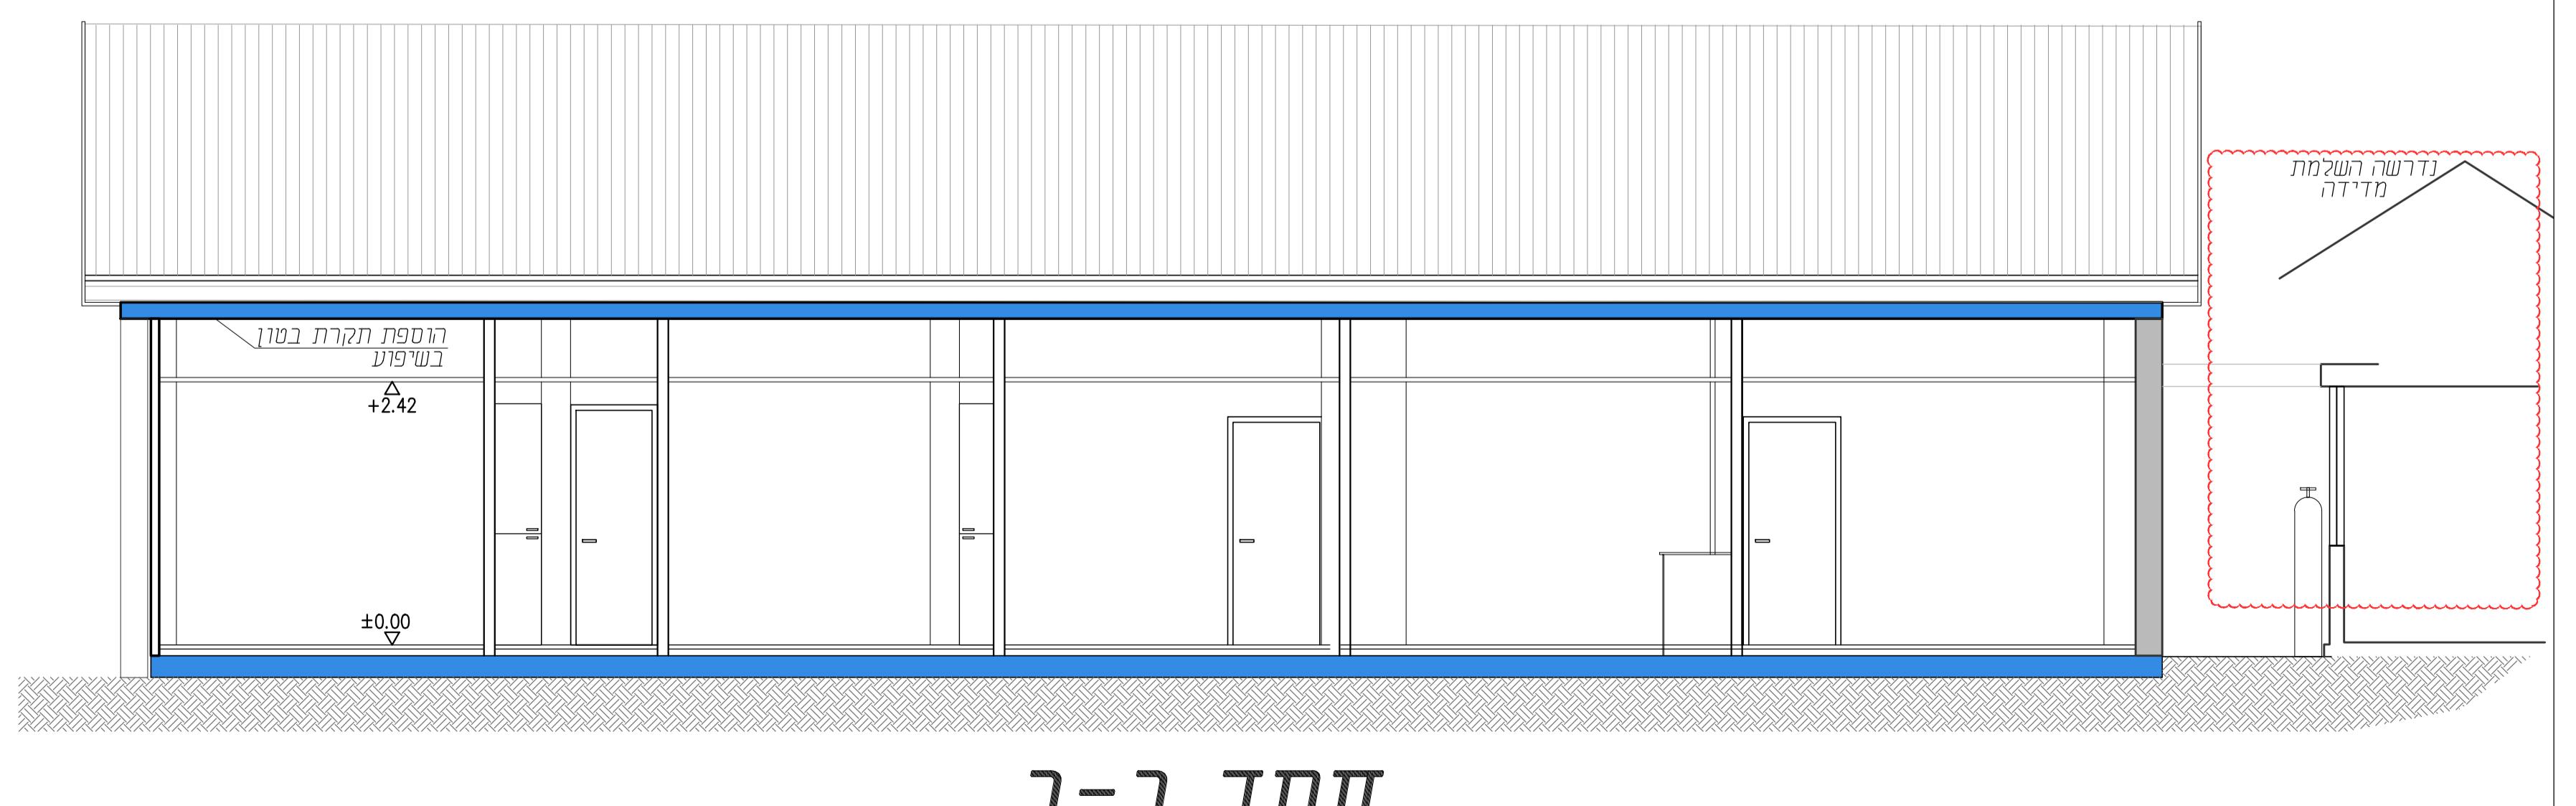

