
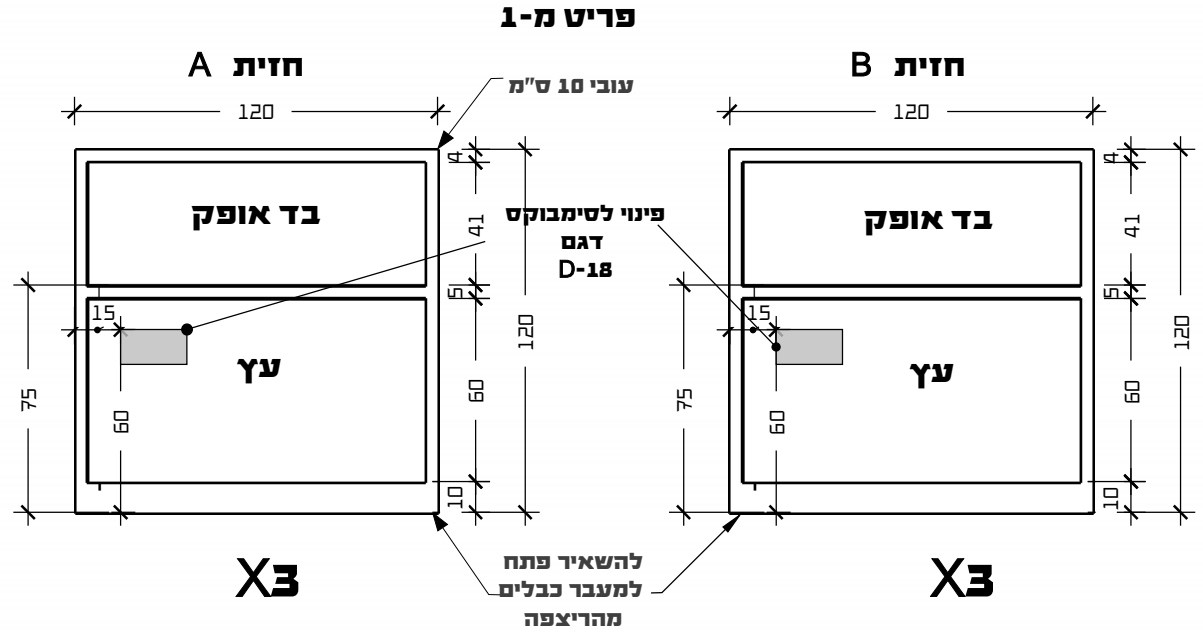


מוקד אחוד-מקלט מרפאת חוץ ב"ח ברזילאי-אשקלון



תכניות נגרות

עמדות אופן ספייס


מחיצות ל-4 עמדות

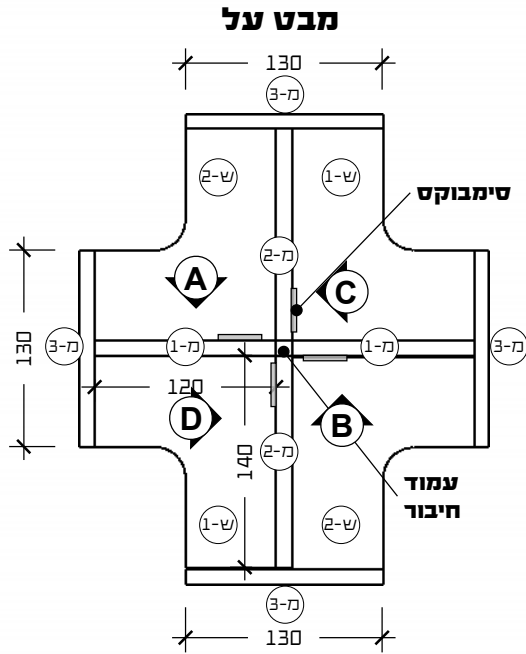

פריט מ-2

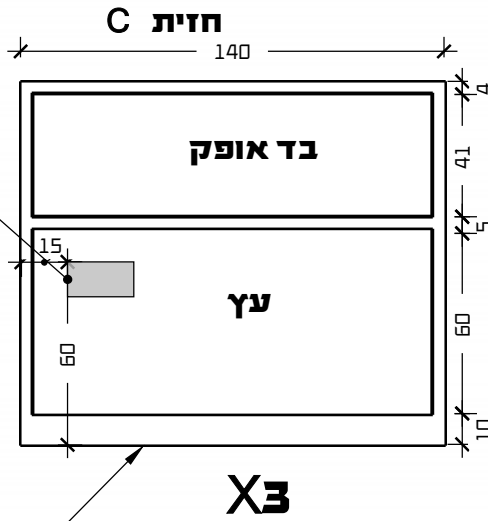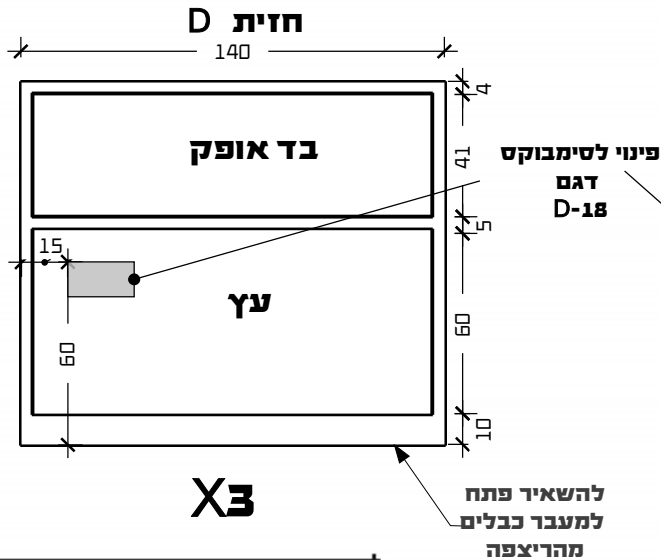

פריט מ-3

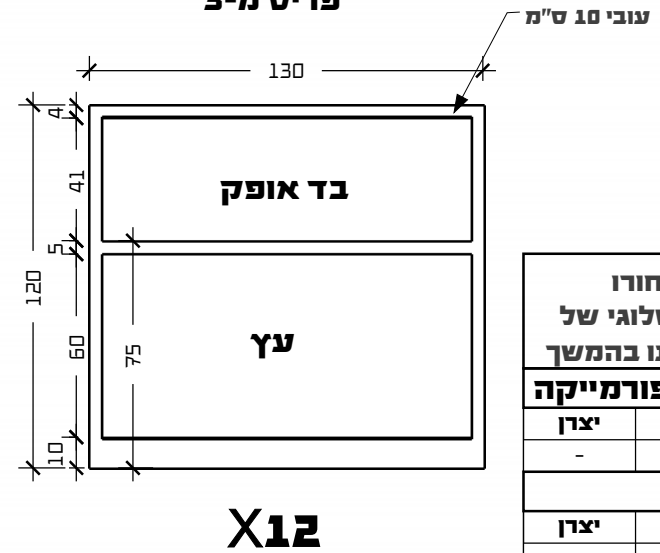

אוונים יבחורו לפי מס' בקטלוגי של הספק ועודכנו בהמשך עץ:סנדווויץ+פורמייקה		
מס'גוון	צבע	יארן
-	-	-
בד		
מס'גוון	צבע	יארן
-	-	-

עיבוד ותכנון פולק ביחסרים

052-6020438

wowind2018@gmail.com

המבצע אחראי למידות והתאמתן בשטח. בכל מקרה של ספק יש לפנות למתכנן. אין לקבוע מידות על ידי מדידה בשרטוט! כל אביזרי פרזול יורכבו רק לאחר אישור דוגמא על ידי המעצבת.

סטטוס: למכרז	פרייקט: מוקד אחוד
גליון: 1	כתובת: ב"ח ברזילאי, אשקלון
דף: 1	תכנית: אופן ספייס
תאריך: 29\8\2023	קנה מידה: 1:25


WOW
Your
House

ש.נ.מ.

WITH OUT WALLS
interior design


עמדות אופן ספייס

מחיצות ל-2 עמדות

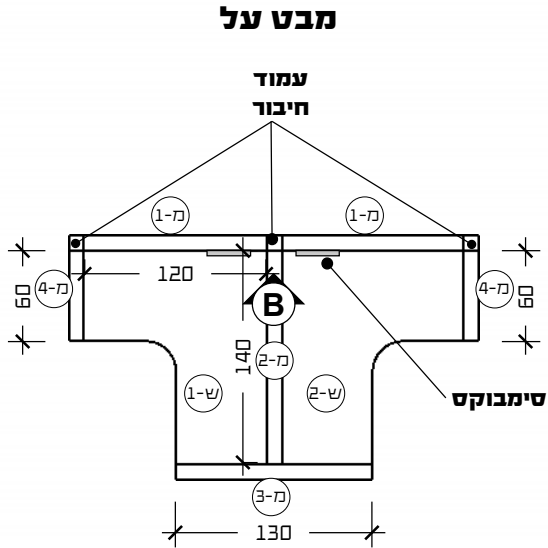

פריט מ-1

חזית B

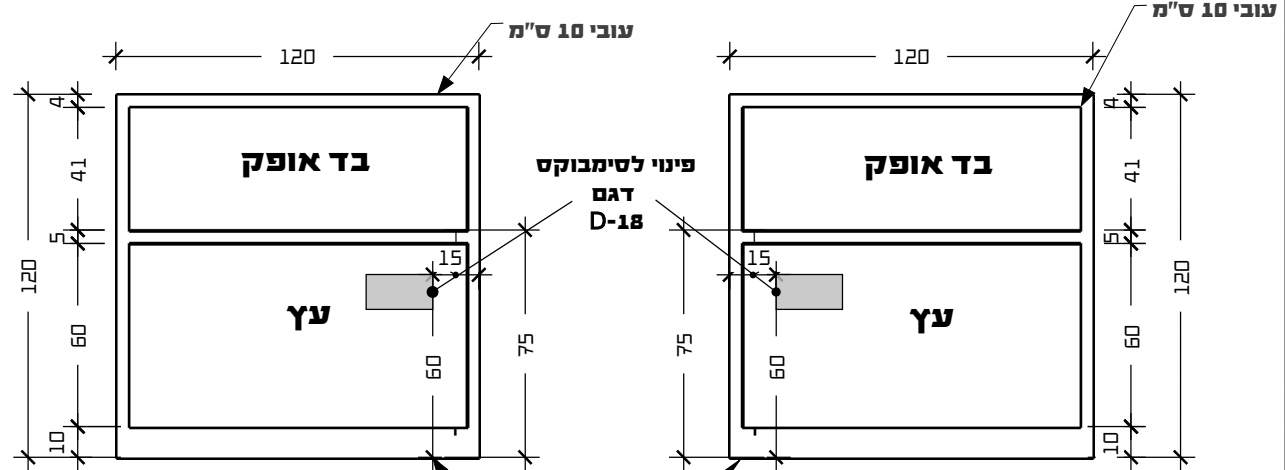


X3

X3

להשאיר פתח למעבר כבלים מהריצפה


חזית

פריט מ-2

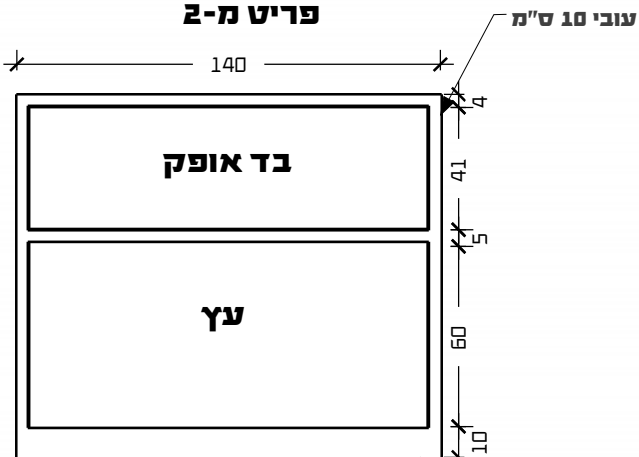


X3

פריט מ-3

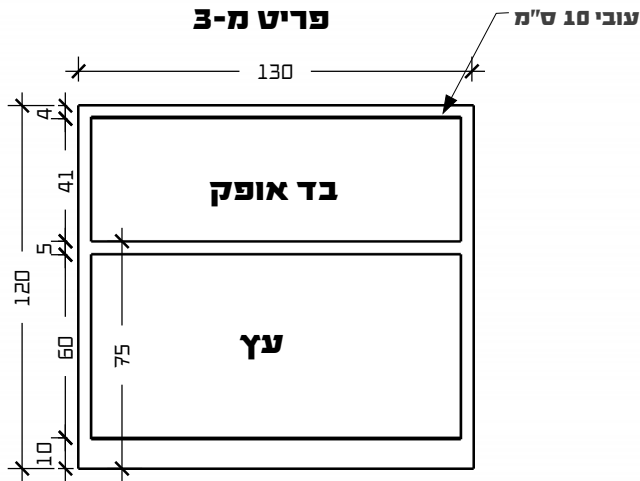

X3

פריט מ-4

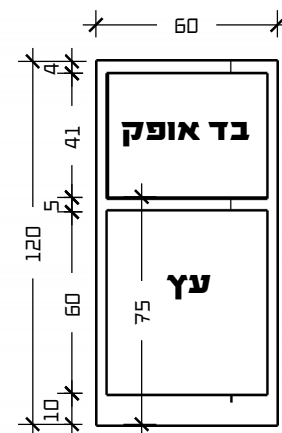

X6

גוונים יבחורו לפי מס' בקטלוגי של הספק ויעודכנו בהמשך		
עץ: סנדוויץ+פורמייקה		
מס'גוון	צבע	יארן
-	-	-
בד		
מס'גוון	צבע	יארן
-	-	-


המבצע אחראי למידות והתאמתן בשטח. בכל מקרה של ספק יש לפנות למתכנן. אין לקבוע מידות על ידי מדידה בשרטוט! כל אביזרי פרזול יורכבו רק לאחר אישור דוגמא על ידי המעצבת.

סטטוס: למכרז	פרייקט: מוקד אחד
גליון: 2	כתובת: ב"ח ברזילאי, אשקלון
דף: 2	תכנית: אופן ספייס
תאריך: 29/8/2023	קנה מידה: 1:25


עמדות אופן ספייס

שולחנות ל-2 ו-4 עמדות


מבט על

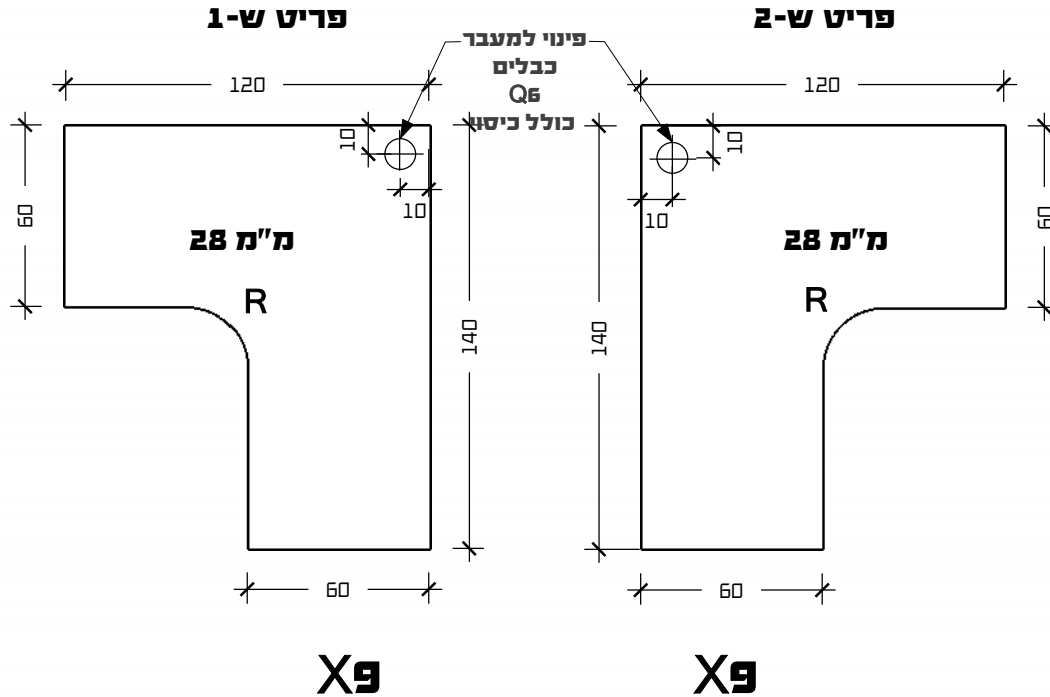

מבט חזית

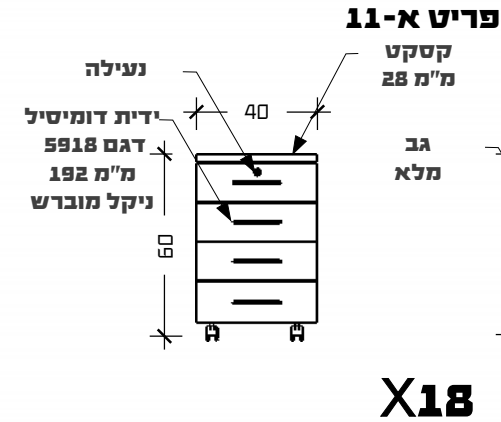

מבט צד

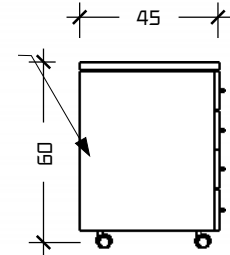

שולחן ללא הרגליים מתחבר עם אביזר מיוחד למחיצות

גוונים יבחרו לפי מס' בקטלוגי של הספק ויעודכנו בהמשך

חומר: סנדוויץ' + פורמייקה

מס' גוון	צבע	יארן	מס' קנט	יארן
-	-	-	-	-


המבצע אחראי למידות והתאמתן בשטח. בכל מקרה של ספק יש לפנות למתכנן. אין לקבוע מידות על ידי מדידה בשרטוט! כל אביזרי פרזול יורכבו רק לאחר אישור דוגמא על ידי המעצבת.

פרוייקט: מוקד אחוד	סטטוס: למכרז
כתובת: ב"ח ברזילאי, אשקלון	
תכנית: אופן ספייס	גליון: 3
שולחן עמדה+ארגז	דף: 3
	תאריך: 29\8\2023 קנה מידה: 1:25


אופן ספייס

פריט א-3


ארון כיסוי ארון חשמל קיים

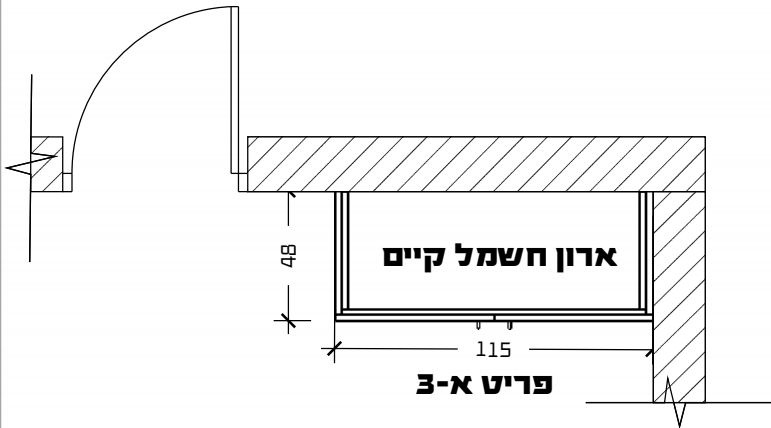

מבט חזית

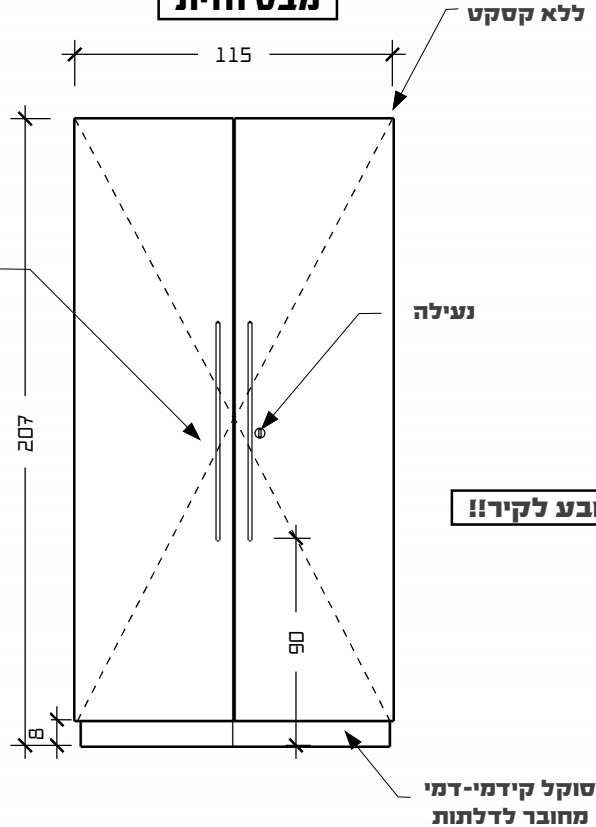

מבט צד

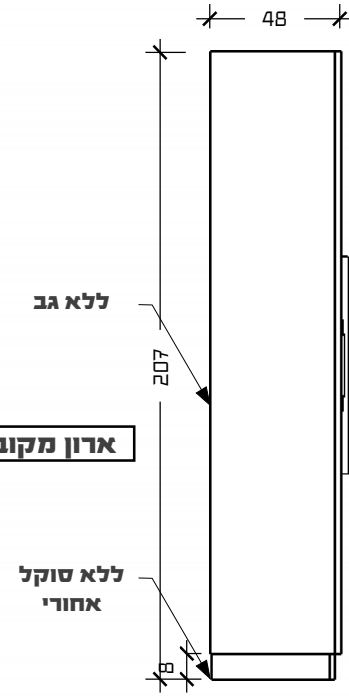

ארון מקובע לקיר!!

שימו לב!!
פריט זה מיוצר ממתכת!

ידיעות לפי קטלוג דומיסיל
ע"פ בחירת הלקוח

גוונים יבחרו לפי מס' בקטלוגי של הספק ועודכנו בהמשך				
גוף+חזיתות חומר: מתכת				
מס'גוון	צבע	יצרן	מס' קנט	יצרן
-	-	-	-	-


המבצע אחראי למידות והתאמתן בשטח. בכל מקרה של ספק יש לפנות למתכנן. אין לקבוע מידות על ידי מדידה בשרטוט! כל אביזרי פרזול יורכבו רק לאחר אישור דוגמא על ידי המעצבת.

למכרז	סטטוס:	מוקד אחוד
דף: 4	גליון: 4	ב"ח ברזילאי, אשקלון
תאריך: 29/8/2023	קנה מידה: 1:25	אופן ספייס
		ארון כיסוי ארון חשמל

אופן ספייס


ארון מדפסת

מבט על

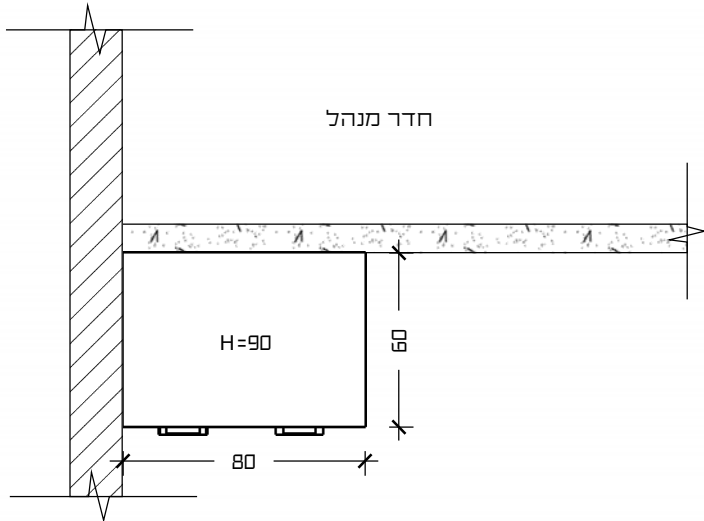


פריט א-10

מבט חזית

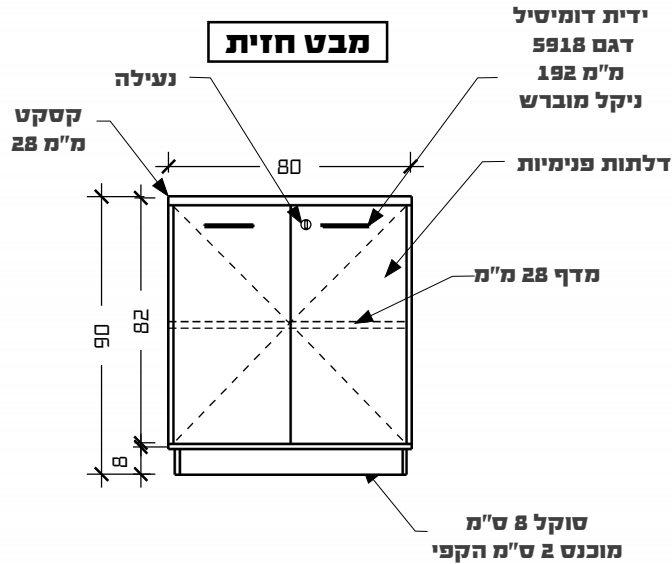

מבט צד

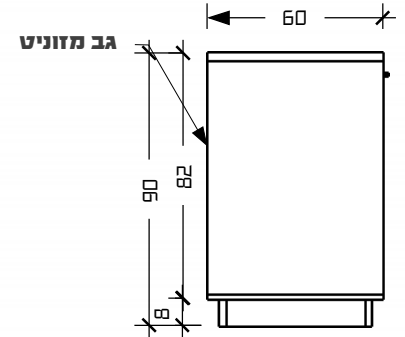

גוונים יבחרו לפי מס' בקטלוגי

של הספק ועודכנו בהמשך

גוף חומר: סנדוויץ + פורמייקה

מס' גוון	צבע	יארן	מס' קנט	יארן
-	-	-	-	-

חזיתות חומר: סנדוויץ + פורמייקה

מס' גוון	צבע	יארן	מס' קנט	יארן
-	-	-	-	-

ידיות לפי קטלוג דומיסיל
ע"פ בחירת הלקוח

המבצע אחראי למידות והתאמתן בשטח. בכל מקרה של ספק יש לפנות למתכנן. אין לקבוע מידות על ידי מדידה בשרטוט! כל אביזרי פרזול יורכבו רק לאחר אישור דוגמא על ידי המעצבת.

פרוייקט:	מוקד אחוד	סטטוס:	למכרז
כתובת:	ב"ח ברזילאי, אשקלון	גליון:	5
תכנית:	אופן ספייס	דף:	5
	ארון מדפסת	תאריך:	29\8\2023 קנה מידה: 1:25

עיבוד ותכנון פולק ביחסרים

052-6020438

wowind2018@gmail.com

אופן ספייס




ארון מדפסת

פריט א-9

מבט על

מבט חזית

מבט צד

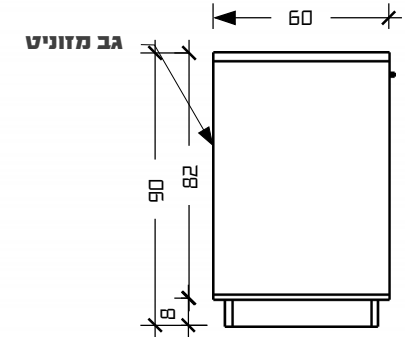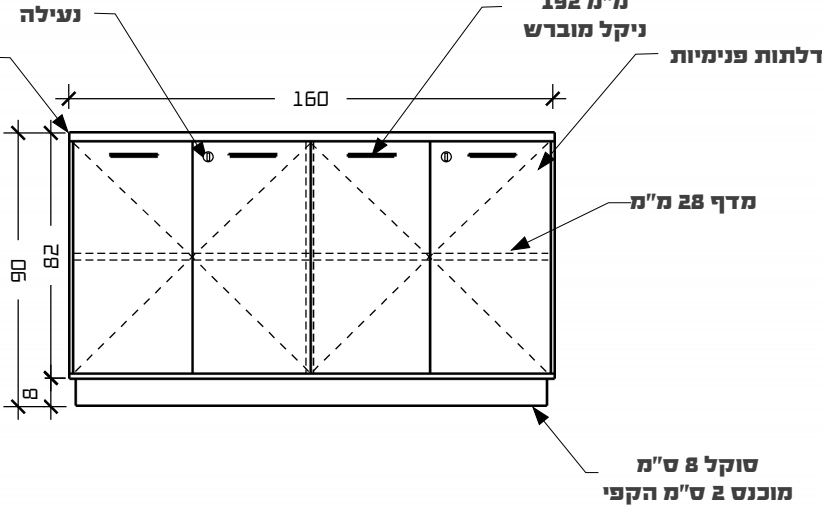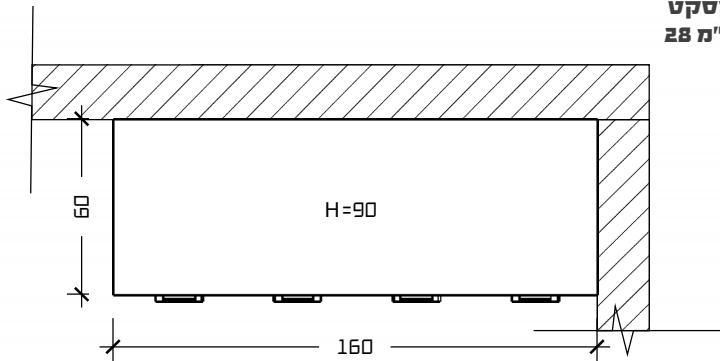

גוונים יבחרו לפי מס' בקטלוגי של הספק ויעודכנו בהמשך				
גוף חומר: סנדוויץ+פורמייקה				
מס' גוון	צבע	יצרן	מס' קנט	יצרן
-	-	-	-	-
חזיתות חומר: סנדוויץ+פורמייקה				
מס' גוון	צבע	יצרן	מס' קנט	יצרן
-	-	-	-	-

ידיות לפי קטלוג דומיסיל ע"פ בחירת הלקוח

פרוייקט: מוקד אחוד כתובת: ב"ח ברזילאי, אשקלון תכנית: אופן ספייס ארון מדפסת	סטטוס: למכרז גליון: 6 תאריך: 29/8/2023 קנה מידה: 1:25	המבצע אחראי למידות והתאמתן בשטח. בכל מקרה של ספק יש לפנות למתכנן. אין לקבוע מידות על ידי מדידה בשרטוט! כל אביזרי פרזול יורכבו רק לאחר אישור דוגמא על ידי המעצבת.
---	--	--

עיצוב ותכנון פולק ביחסריס
 052-6020438
 WOWIND2018@GMAIL.COM





אופן ספייס

פינת ישיבה


פריט ס-2

חזית A

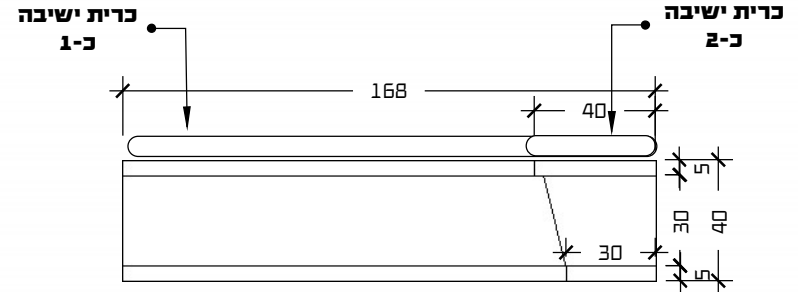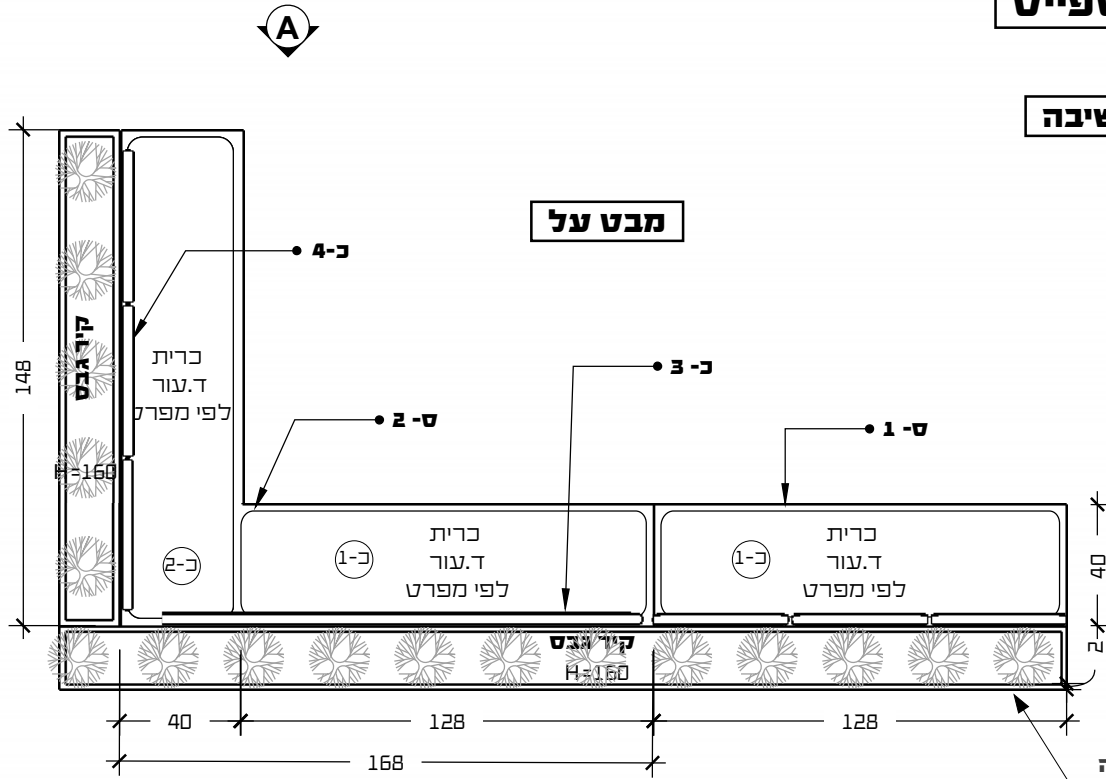


פריט ס-1


חזית A

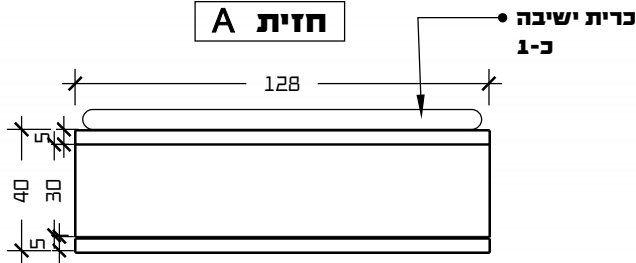

מבט צד

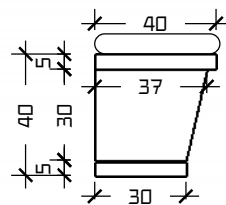

צמחיה

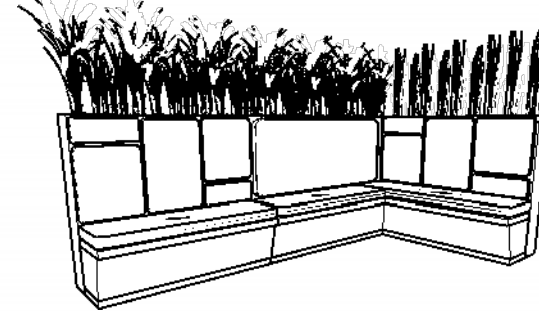

מידות הכריות



גוונים יבחרו לפי מס' בקטלוגי של הספק ועודכנו בהמשך

חומר: סנדוויץ' + פורמיקה

מס'גוון	צבע	יצרן	מס' קנט	יצרן
-	בטון	-	-	-

עיבוד ותכנון פולק ביחסרים

052-6020438

wowind2018@gmail.com

המבצע אחראי למידות והתאמתן בשטח. בכל מקרה של ספק יש לפנות למתכנן. אין לקבוע מידות על ידי מדידה בשרטוט! כל אביזרי פרזול יורכבו רק לאחר אישור דוגמא על ידי המעצבת.

למכרז

סטטוס:

פרוייקט:

כתובת:

תכנית:

גליון: 7 דף: 7

תאריך: 29/8/2023 קנה מידה: 1:25

מוקד אחוד ב"ח ברזילאי, אשקלון

אופן ספייס ספסלים עם ריפוד


WOW
Your
House

בלי חומות

WITH OUT WALLS
interior design

אופן ספייס

פינת ישיבה

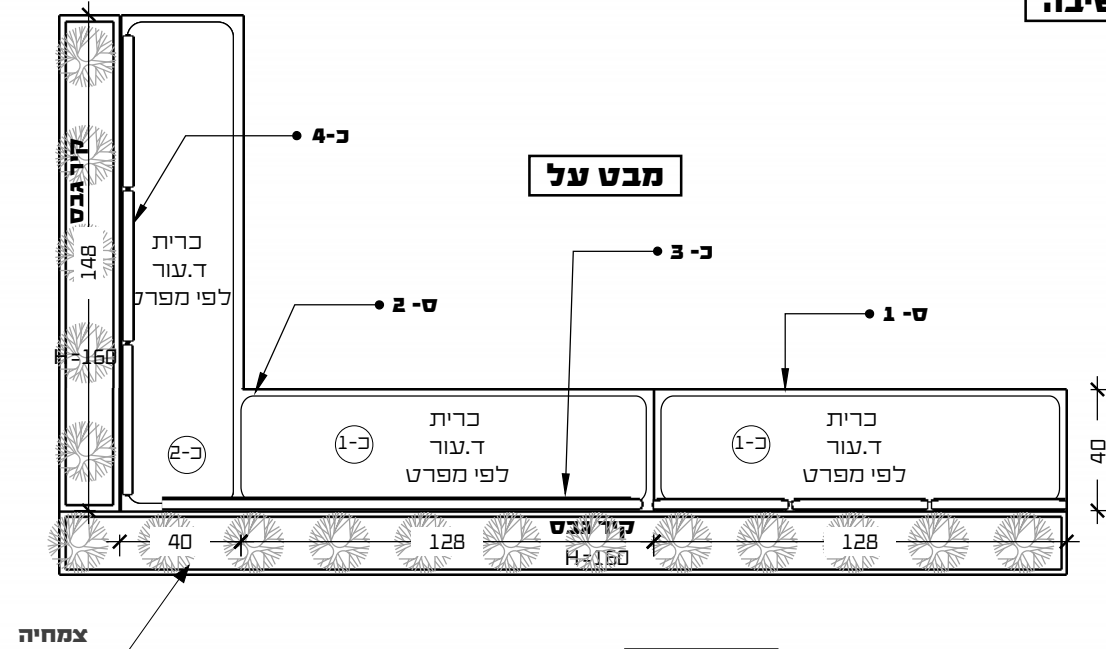


מבט על


מבט על

פריט כ-1

פריט כ-2

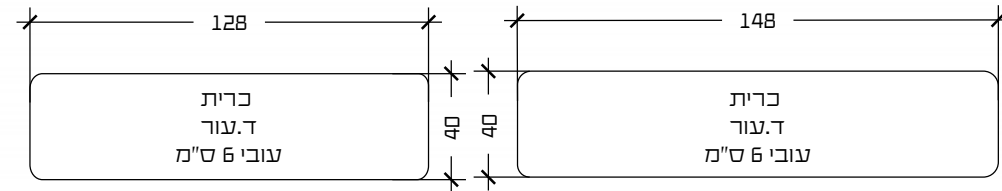


X2

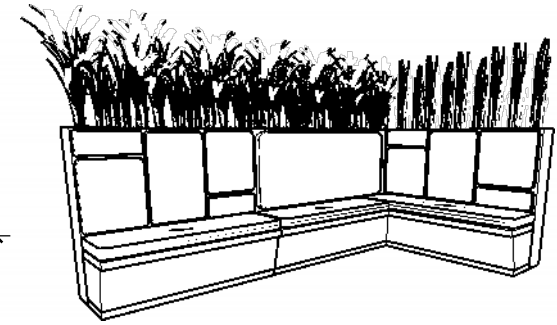

מבט על

פריט כ-4

פריט כ-3

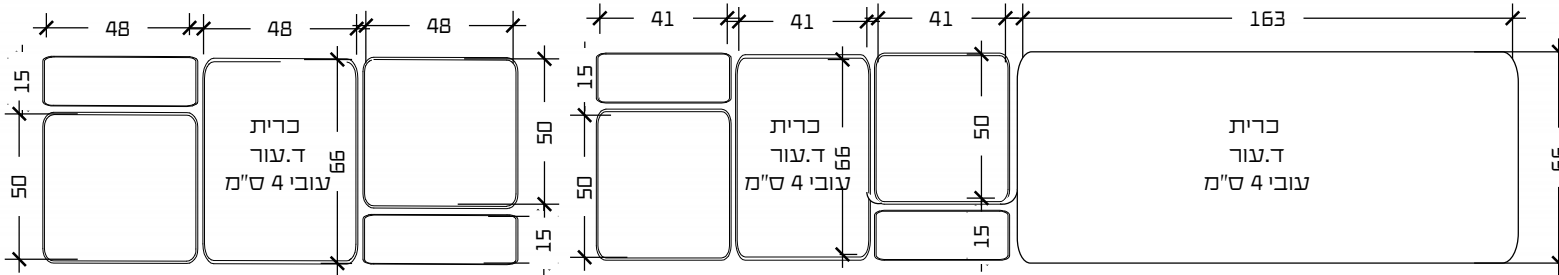

גוונים יבחרו לפי מס' בקטלוגי של הספק ויעודכנו בהמשך כרית ישיבה

מס'גוון	צבע	יצרן	מס' פריט
-	-	-	-

עיבוד ותכנון פולק ביחסרים

052-6020438

wowind2018@gmail.com

המבצע אחראי למידות והתאמתן בשטח. בכל מקרה של ספק יש לפנות למתכנן. אין לקבוע מידות על ידי מדידה בשרטוט! כל אביזרי פרזול יורכבו רק לאחר אישור דוגמא על ידי המעצבת.

למכרז

סטטוס:

פרוייקט:

כתובת:

תכנית:

גליון: 8 דף: 8

תאריך: 29\8\2023 קנה מידה: 1:25

מוקד אחד ב"ח ברזילאי, אשקלון

אופן ספייס

ספסלים עם ריפוד

WOW
Your
House



בלי קירות

WITH OUT WALLS
interior design

חדר מנהל


פריט ש-5

מבט חזית

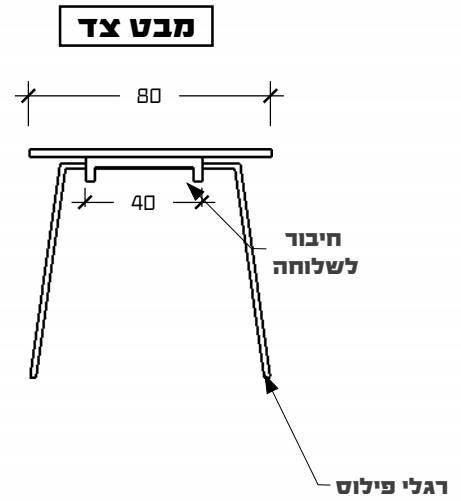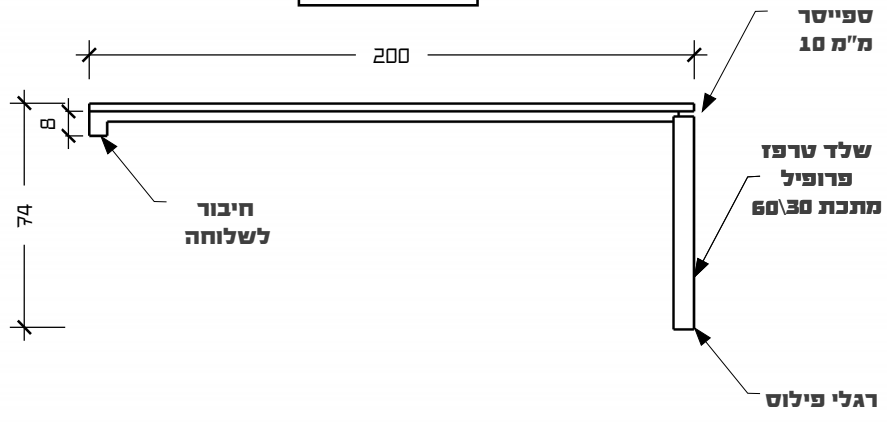


פריט א-1

מבט חזית

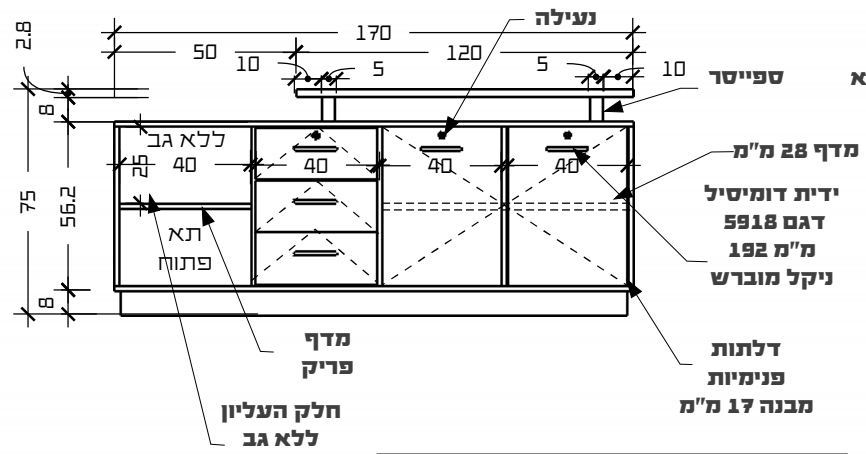

מבט צד

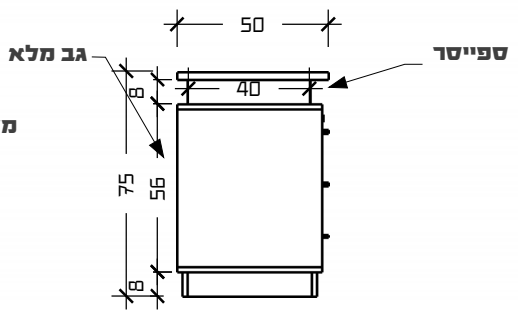

לבדוק מידה מדוייקת של סימבוקס לפני ייצור השלוחה

ידיות לפי קטלוג דומיסיל ע"פ בחירת הלקוח

גוונים יבחרו לפי מס' בקטלוג של הספק ויעודכנו בהמשך				
גוף חומר: סנדוויץ+פורמייקה				
מס'גוון	צבע	יצרן	מס' קנט	יצרן
-	-	-	-	-
חזיתות חומר: סנדוויץ+פורמייקה				
מס'גוון	צבע	יצרן	מס' קנט	יצרן
-	-	-	-	-

עיבוד ותכנון פולק ביחסרים
052-6020438
wowind2018@gmail.com

המבצע אחראי למידות והתאמתן בשטח. בכל מקרה של ספק יש לפנות למתכנן. אין לקבוע מידות על ידי מדידה בשרטוט! כל אביזרי פרזול יורכבו רק לאחר אישור דוגמא על ידי המעצבת.


למכרז	סטטוס:	מוקד אחוד	פרוייקט:
דף: 9	גליון: 9	ב"ח ברזילאי, אשקלון	כתובת:
תאריך: 29\8\2023	קנה מידה: 1:25	חדר מנהל	תכנית:
		ריהוט חדר מנהל	




חדר מנהל

פריט א-2



מבט על

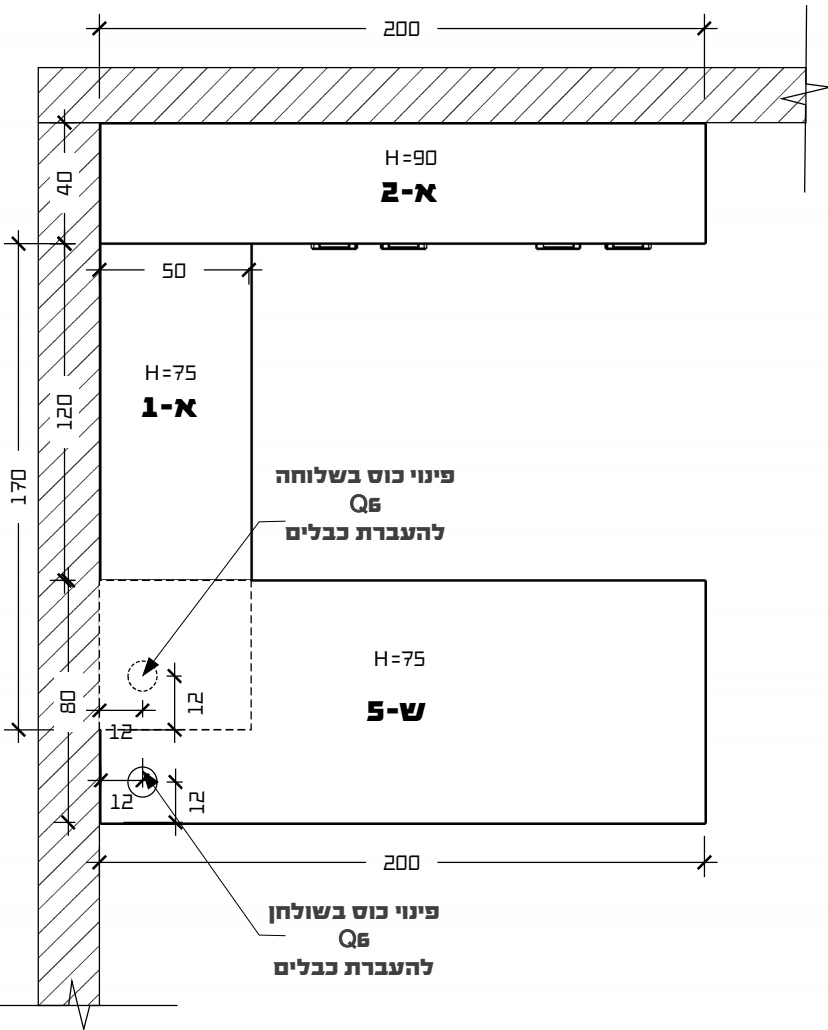

מבט חזית

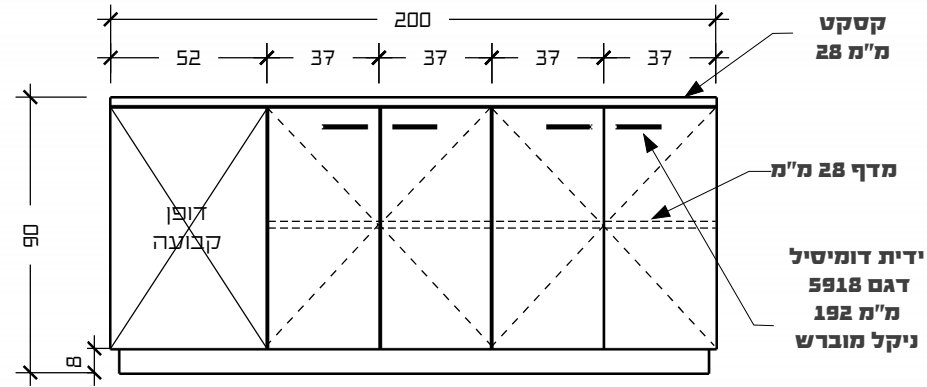

מבט צד

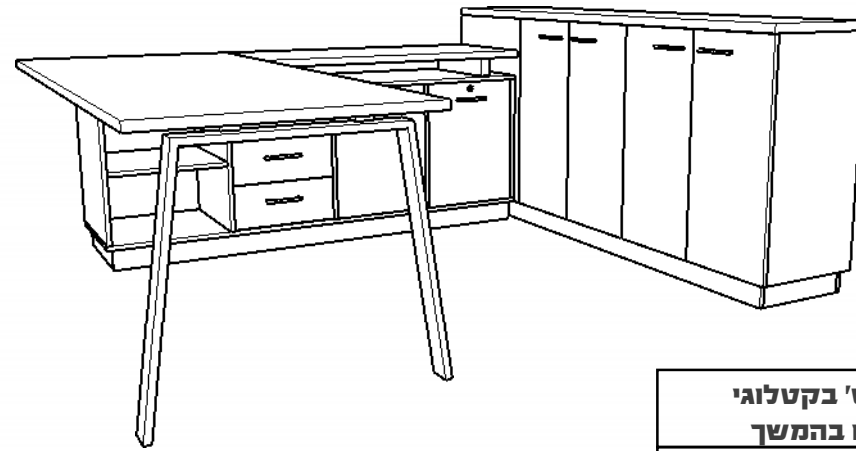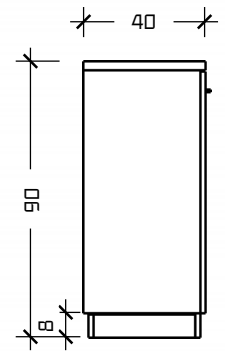

גוונים יבחרו לפי מס' בקטלוגי של הספק ויעודכנו בהמשך

גוף חומר: סנדוויץ + פורמייקה

מס' גוון	צבע	יצרן	מס' קנט	יצרן
-	-	-	-	-

חזיתות חומר: סנדוויץ + פורמייקה

מס' גוון	צבע	יצרן	מס' קנט	יצרן
-	-	-	-	-

ידיות לפי קטלוג דומיסיל ע"פ בחירת הלקוח

המבצע אחראי למידות והתאמתן בשטח. בכל מקרה של ספק יש לפנות למתכנן. אין לקבוע מידות על ידי מדידה בשרטוט! כל אביזרי פרזול יורכבו רק לאחר אישור דוגמא על ידי המעצבת.

סטטוס:	למכרז
גליון: 10	דף: 10
תאריך: 29/8/2023	קנה מידה: 1:25

פרוייקט:	מוקד אחוד
כתובת:	ב"ח ברזילאי, אשקלון
תכנית:	חדר מנהל
	ריהוט חדר מנהל

עיבוד ותכנון פולק ביחסרים

052-6020438

wowind2018@gmail.com


WOW
Your
House

וואנד
וואנד


WITH OUT WALLS
interior design

מטבח


מבט על

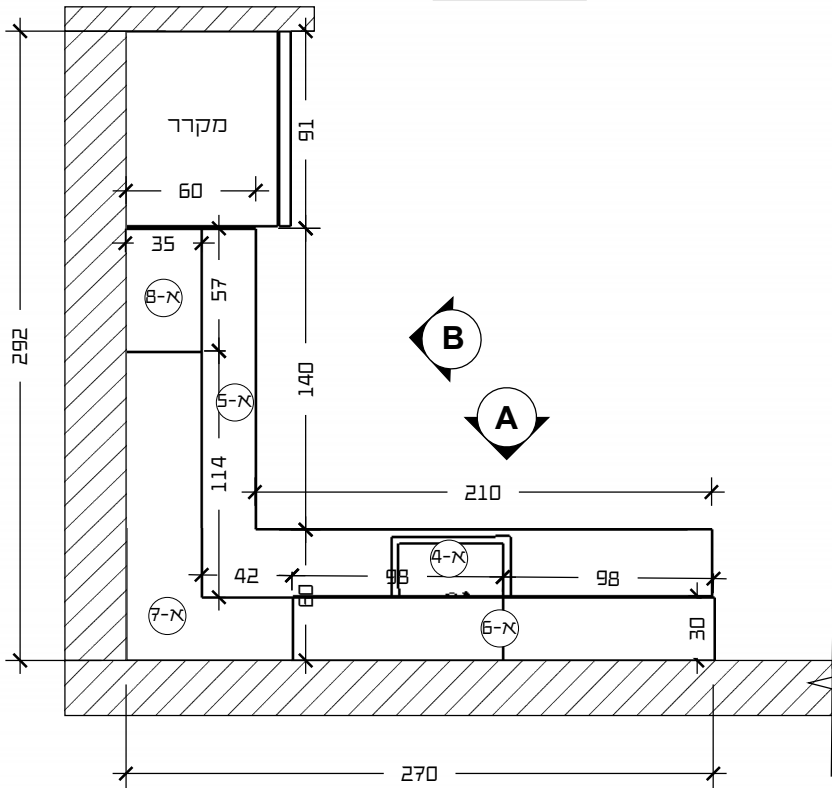

A מבט חזית

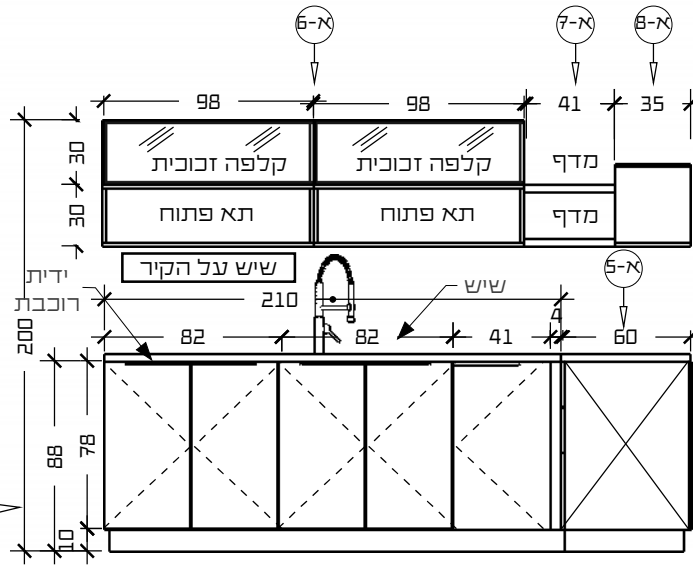

B מבט חזית

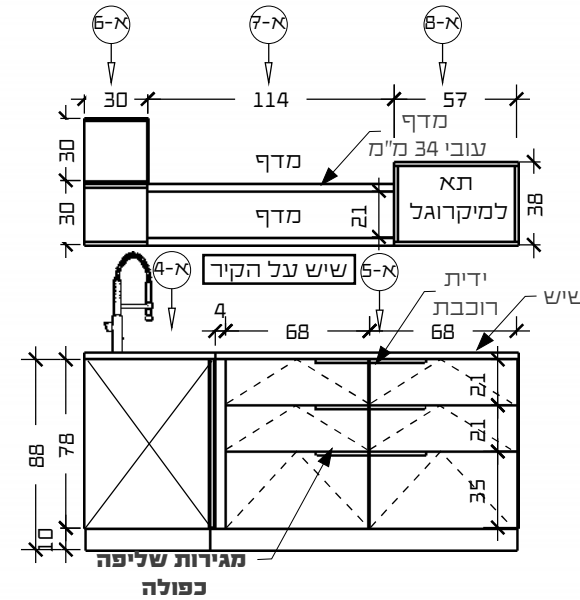

יש לבדוק מידות המיקרוגל ומקרר לפני הביצוע

שים לב!! מדפים ותאים פתוחים בגוון

מבנה ארונות 17 מ"מ פרט לחלקים שצויין אחרת

ידיות לפי קטלוג דומיסיל ע"פ בחירת הלקוח

גוונים יבחרו לפי מס' בקטלוגי של הספק ויעודכנו בהמשך

גוף חומר: סנדוויץ+פורמיקה

מס' גוון	צבע	יצרן	מס' קנט	יצרן
-	סגול	-	-	-

חזיתות חומר: מ.ד. פ+פורמיקה

מס' גוון	צבע	יצרן	מס' קנט	יצרן
-	סגול	-	-	-

מדף+תאים פתוחים: סנדוויץ+פורמיקה

מס' גוון	צבע	יצרן	מס' קנט	יצרן
-	אפור	-	-	-



המבצע אחראי למידות והתאמתן בשטח. בכל מקרה של ספק יש לפנות למתכנן. אין לקבוע מידות על ידי מדידה בשרטוט! כל אביזרי פרזול יורכבו רק לאחר אישור דוגמא על ידי המעצבת.

סטטוס:	למכרז
גליון: 11	דף: 11
תאריך: 29/8/2023	קנה מידה: 1:25

פרוייקט:	מוקד אחוד
כתובת:	ב"ח ברזילאי, אשקלון
תכנית:	מטבח
	ארונות מטבח

מטבח

הדמיה

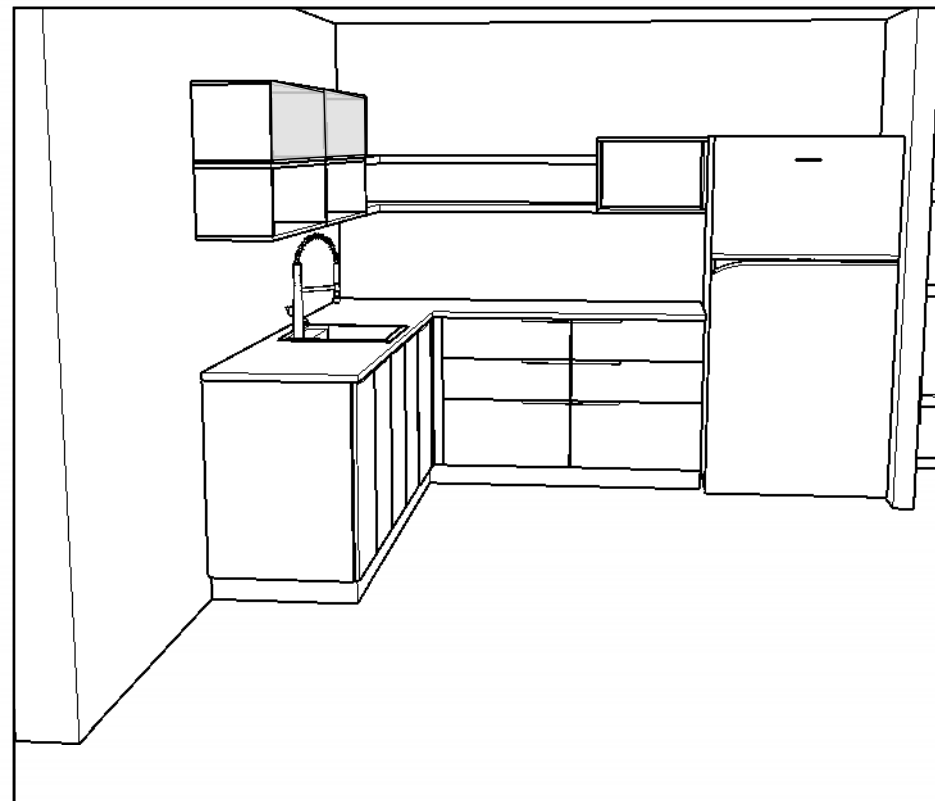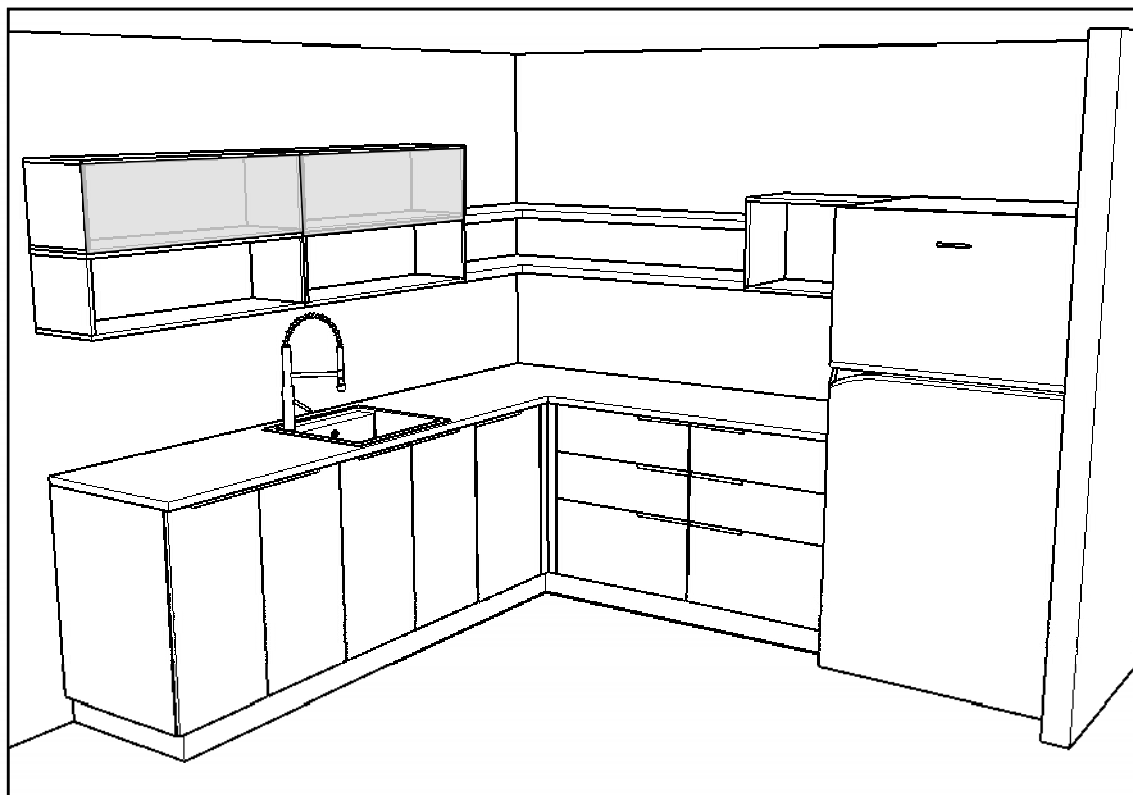

**מבנה ארונות 17 מ"מ
פרט לחלקים שצויין אחרת**

**ידיות לפי קטלוג דומיסיל
ע"פ בחירת הלקוח**

**גוונים יבחרו לפי מס' בקטלוגי
של הספק ויעודכנו בהמשך**

חומר: סנדוויץ + פורמייקה

מס' גוון	צבע	יארן	מס' קנט	יארן
-	בטון	-	-	-

המבצע אחראי למידות והתאמתן בשטח.
בכל מקרה של ספק יש לפנות למתכנן.
אין לקבוע מידות על ידי מדידה בשרטוט!
כל אביזרי פרזול יורכבו רק לאחר אישור
דוגמא על ידי המעצבת.

למכרז

סטטוס:

דף: 12

גליון: 12

תאריך: 29/8/2023 קנה מידה: 1:25

פרוייקט:

מוקד אחוד
ב"ח ברזילאי, אשקלון

כתובת:

מטבח

תכנית:

ארונות מטבח

עיבוד ותכנון פולק ביחסרים

052-6020438

WOWIND2018@GMAIL.COM

WOW
Your
House



ש.נ.מ.

WITH OUT WALLS
interior design

מטבח

שולחן אוכל

פריט ש-6

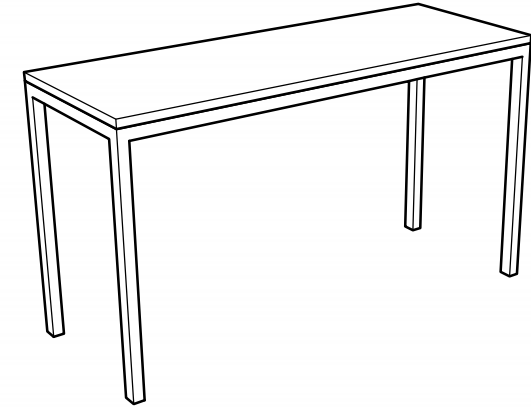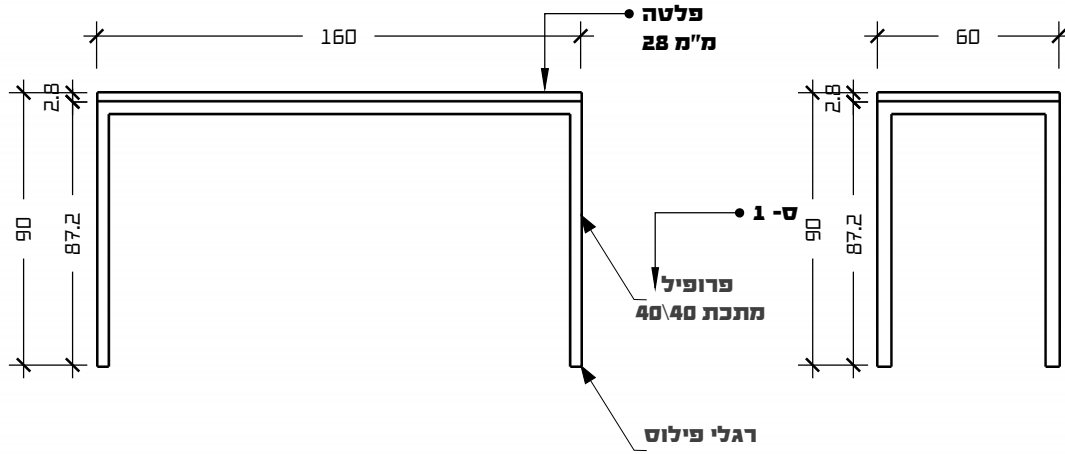

גוונים יבחרו לפי מס' בקטלוגי של הספק ועודכנו בהמשך

חומר: סנדוויץ' + פורמייקה

מס' גוון	צבע	יצרן	מס' קנט	יצרן
-	-	-	-	-

פרופיל מתכת

מס' גוון	צבע	יצרן
-	שחור	RAL

המבצע אחראי למידות והתאמתן בשטח. בכל מקרה של ספק יש לפנות למתכנן. אין לקבוע מידות על ידי מדידה בשרטוט! כל אביזרי פרזול יורכבו רק לאחר אישור דוגמא על ידי המעצבת.

סטטוס:	למכרז
גליון: 13	דף: 13
תאריך: 29\8\2023	קנה מידה: 1:25

פרוייקט:	מוקד אחוד
כתובת:	ב"ח ברזילאי, אשקלון
תכנית:	מטבח
	שולחן מטבח

עיבוד ותכנון פולק ביחסרים

052-6020438

wowind2018@gmail.com

מחסן


ארון אחסון

פריט א-11

מבט על

מבט חזית

מבט צד

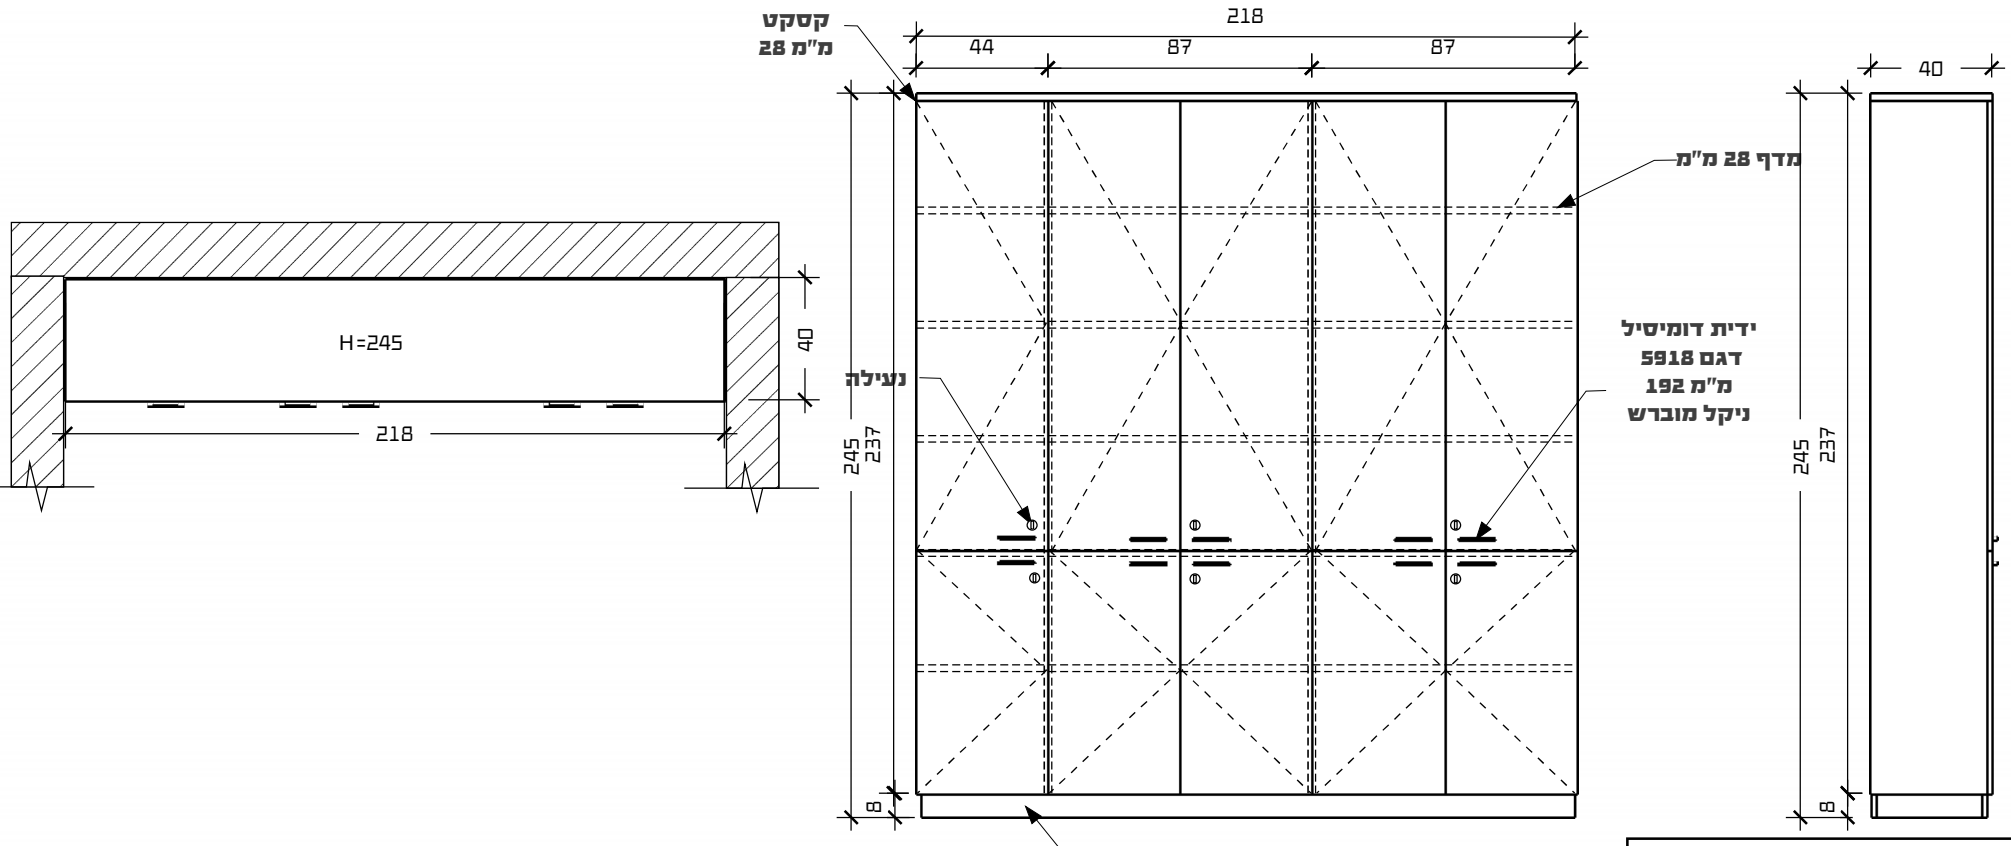

ידית דומיסיל
דגם 5918
מ"מ 192
ניקל מוברש

סוקל 8 ס"מ
מוכנס 2 ס"מ הקפי
X2

גוונים יבחרו לפי מס' בקטלוגי של הספק ועודכנו בהמשך				
גוף חומר: סנדוויץ+פורמיקה				
מס'גוון	צבע	יצרן	מס' קנט	יצרן
-	-	-	-	-
חזיתות חומר: סנדוויץ+פורמיקה				
מס'גוון	צבע	יצרן	מס' קנט	יצרן
-	-	-	-	-

ידיות לפי קטלוג דומיסיל ע"פ בחירת הלקוח

פרוייקט: מוקד אחוד ב"ח ברזילאי, אשקלון	סטטוס: למכרז
כתובת: מחסן	גליון: 14
תכנית: ארון אחסון	דף: 14
	תאריך: 29/8/2023 קנה מידה: 1:25

המבצע אחראי למידות והתאמתן בשטח. בכל מקרה של ספק יש לפנות למתכנן. אין לקבוע מידות על ידי מדידה בשרטוט! כל אביזרי פרזול יורכבו רק לאחר אישור דוגמא על ידי המעצבת.

עיבוד ותכנון פולק ביחסריס
052-6020438
wowind2018@gmail.com

