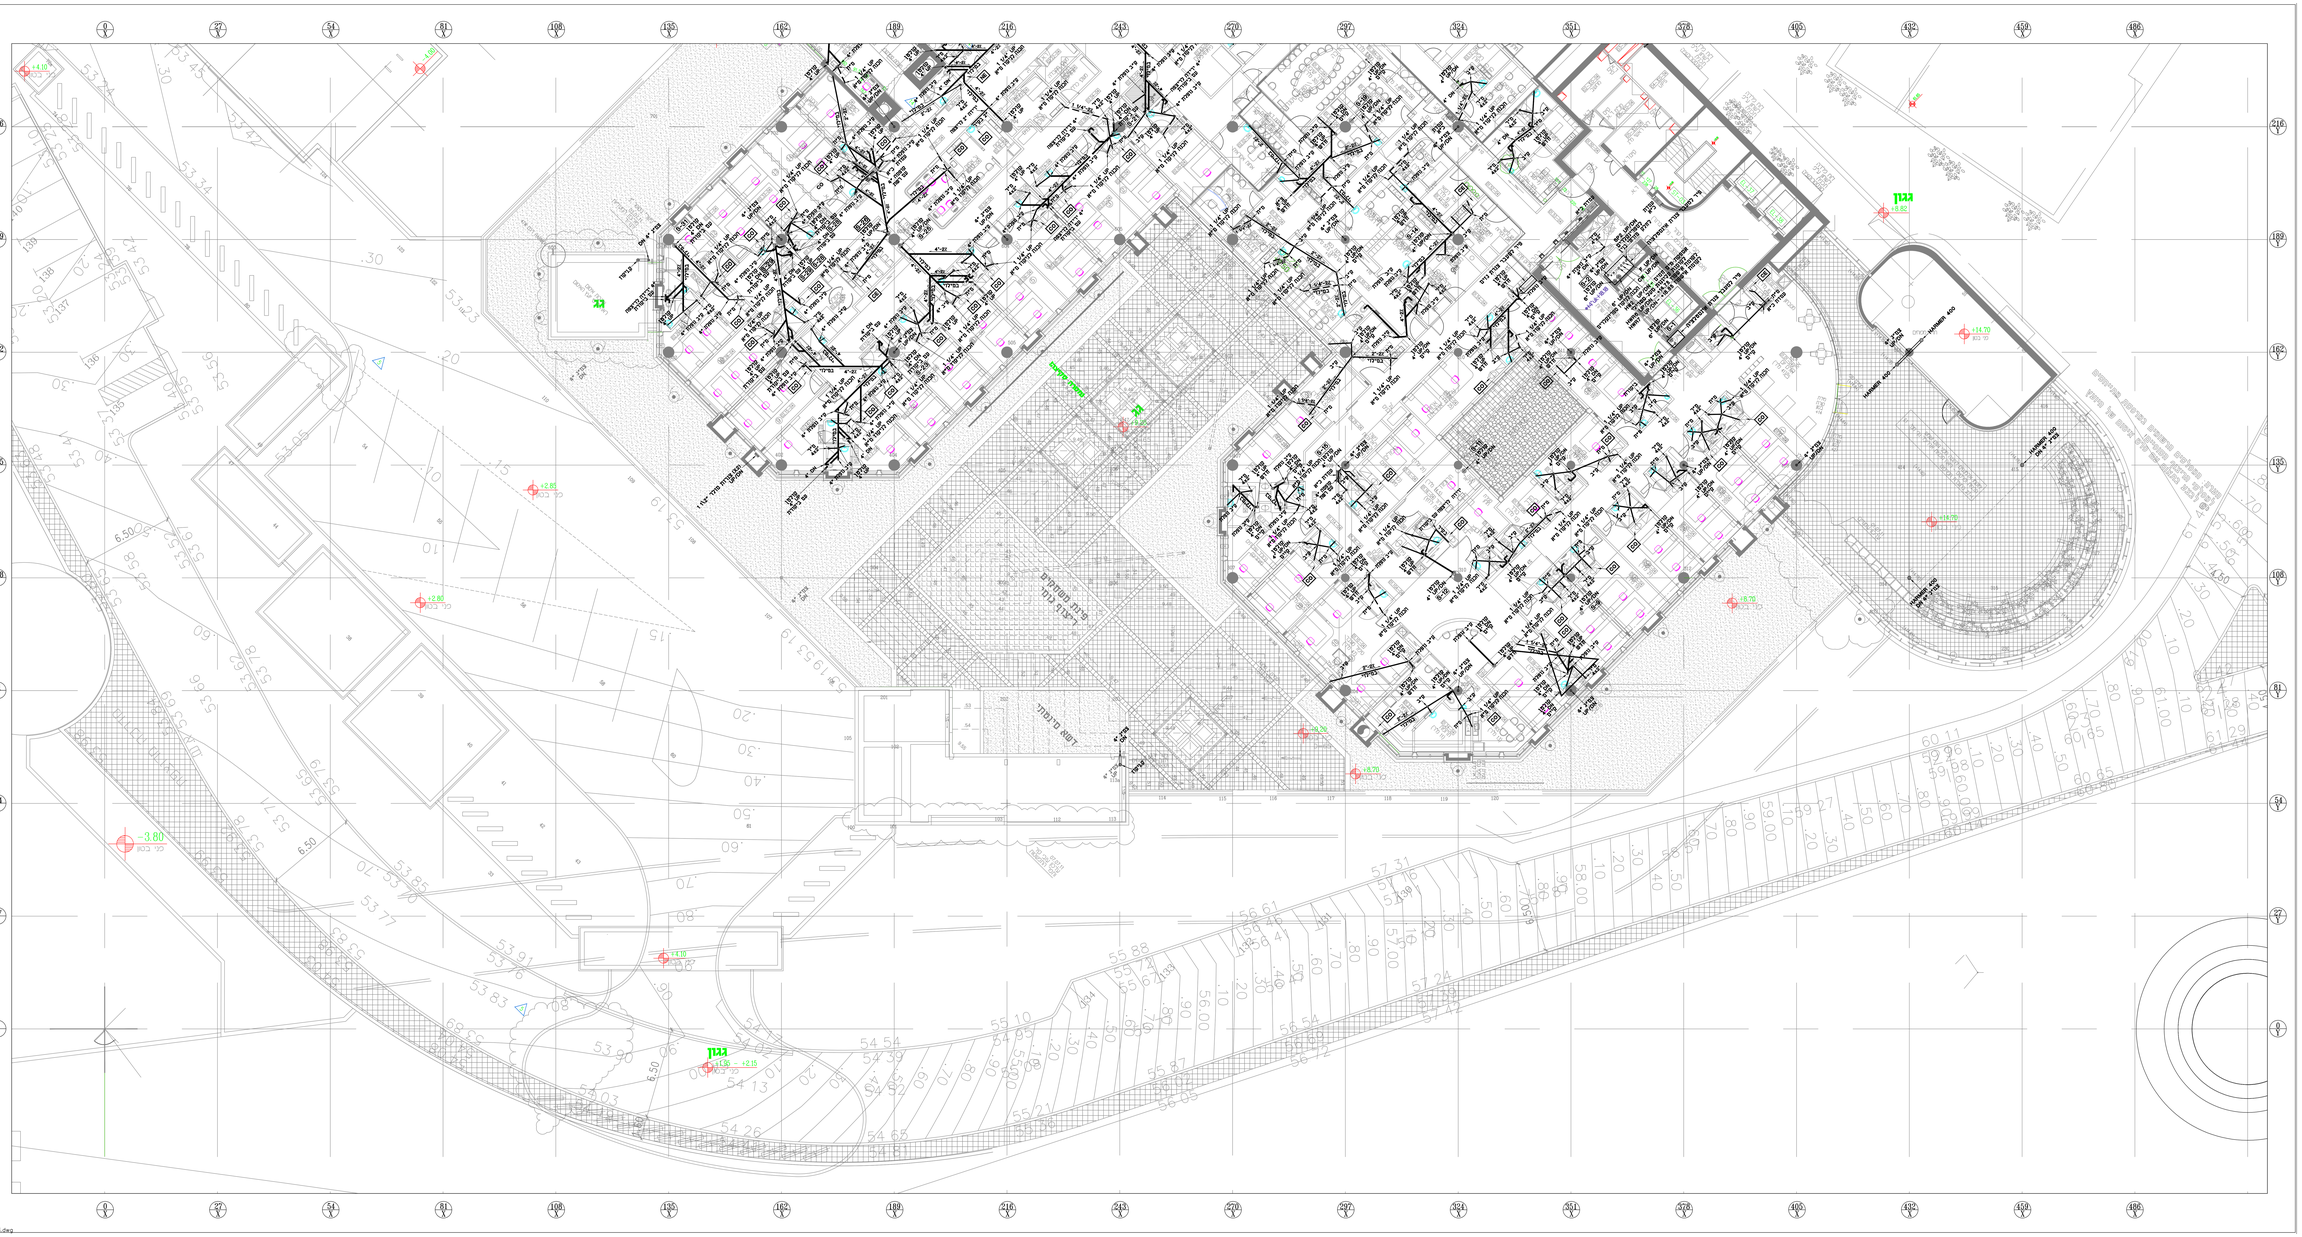
גגון
גג
+14.70
+13.82
+8.70
+6.70
+4.10
+2.85
+2.80
+2.15
-3.80
6.50
53.34
53.42
53.19
53.05
53.77
53.85
53.91
53.83
54.39
54.13
54.26
54.65
55.21
55.87
56.54
56.61
57.31
57.24
57.00
58.00
59.00
60.00
61.00
HANDRAIL 400
מדרגות מרוצפות
