הקבלן אחראי למידות. עליו לבדוק את כל המידות ולהודיע לאדריכל על כל טעות או אי התאמה. התוכניות נשארות רכושו הפרטי של האדריכל.

תאריך			פטריק בניסה	בוריס פלוטקין	רסל מהנדסים	ג.אינקין ע.בלום	הנגב תברואה	שמואל גפן	כדאי בטיחות			

תפוצה

שינויים	תאריך

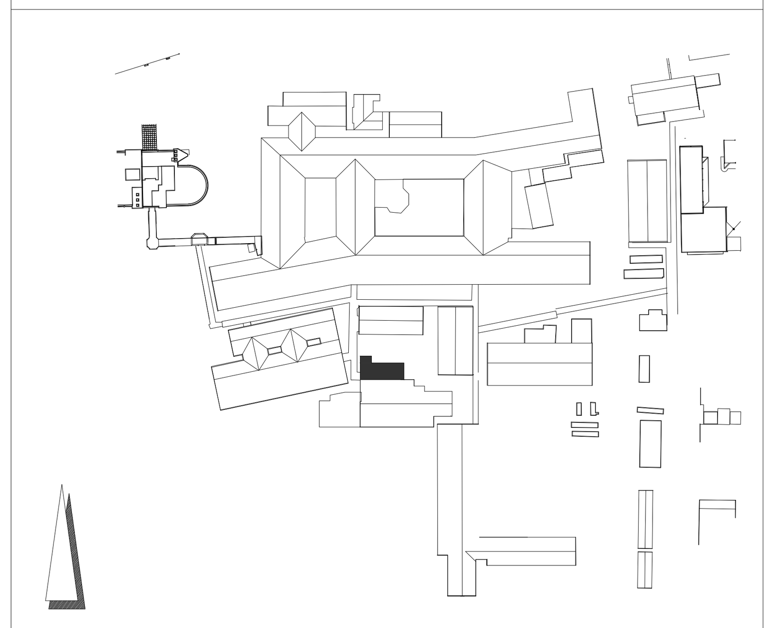

בי"ח ע"ש ברזילי-שיפוץ חדרי לידה
תכנית תקרות

תאריך: 25.08.2021	קנ"מ: 1:50		
לעיון ●	לאישור ○	למכרז ○	לביצוע ○
מס' תכנית 005	מהדורה 00	שם הקובץ plan	מס פרויקט
תכנן:		ביקר:	
שרטט: חנה		אישר:	

ענבל פלד ◦ צבי קימלמן ◦ אדריכלים
רחוב קרן היסוד 17 א' ירושלים 94188
טלפון: 02-6242842 פקס: 02-6244824
מודם: 02-6221152 Email:office@peledkim.com

מקרא
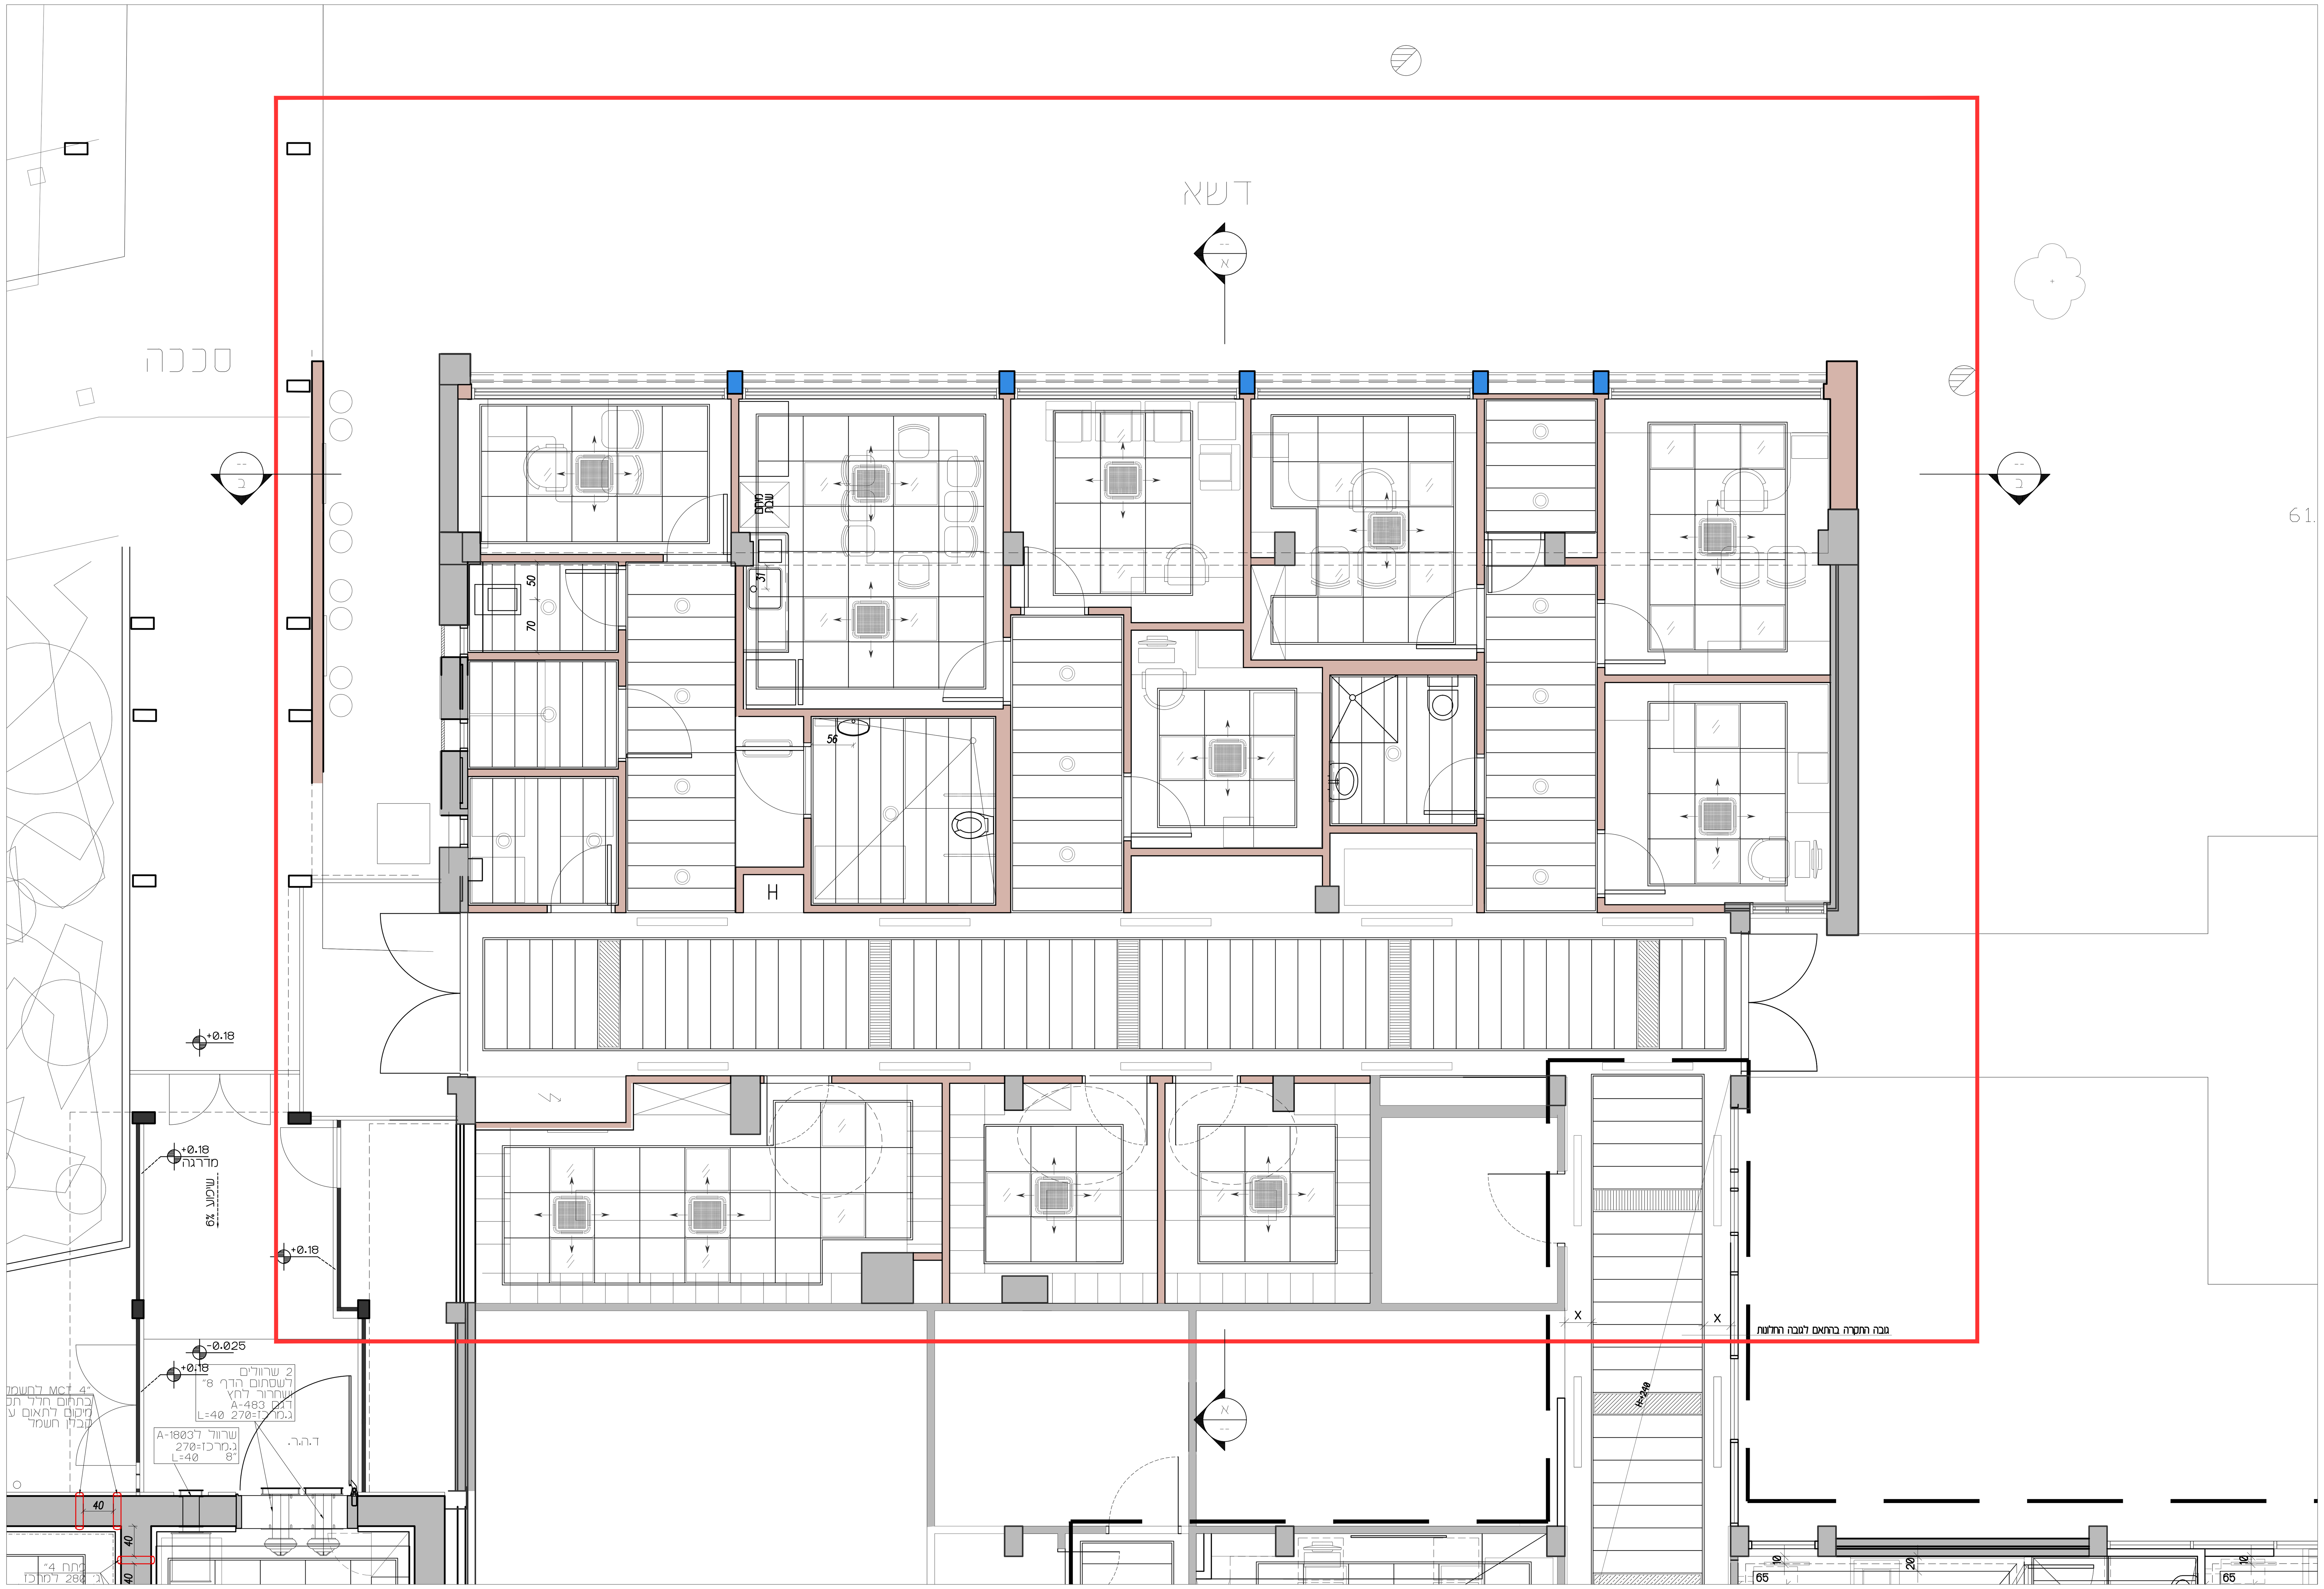
- מגשי תקרת "DROP IN" 12% חירור 60\60 ס"מ בחדרי השירותים המגשים אינה מחוררים
- מגשי תקרת "DROP IN" 12% חירור ברוחב 30 ס"מ בחדרי השירותים המגשים אינה מחוררים
- ספרינקלר
- תריס אוויר צח 60\60 ס"מ
- תריס מפזר אוויר ברוחב 30 ס"מ
- תריס יניקה ברוחב 30 ס"מ
- אוויר צח
- גוף תאורה מלבני 60\60
- גוף תאורה עגול