
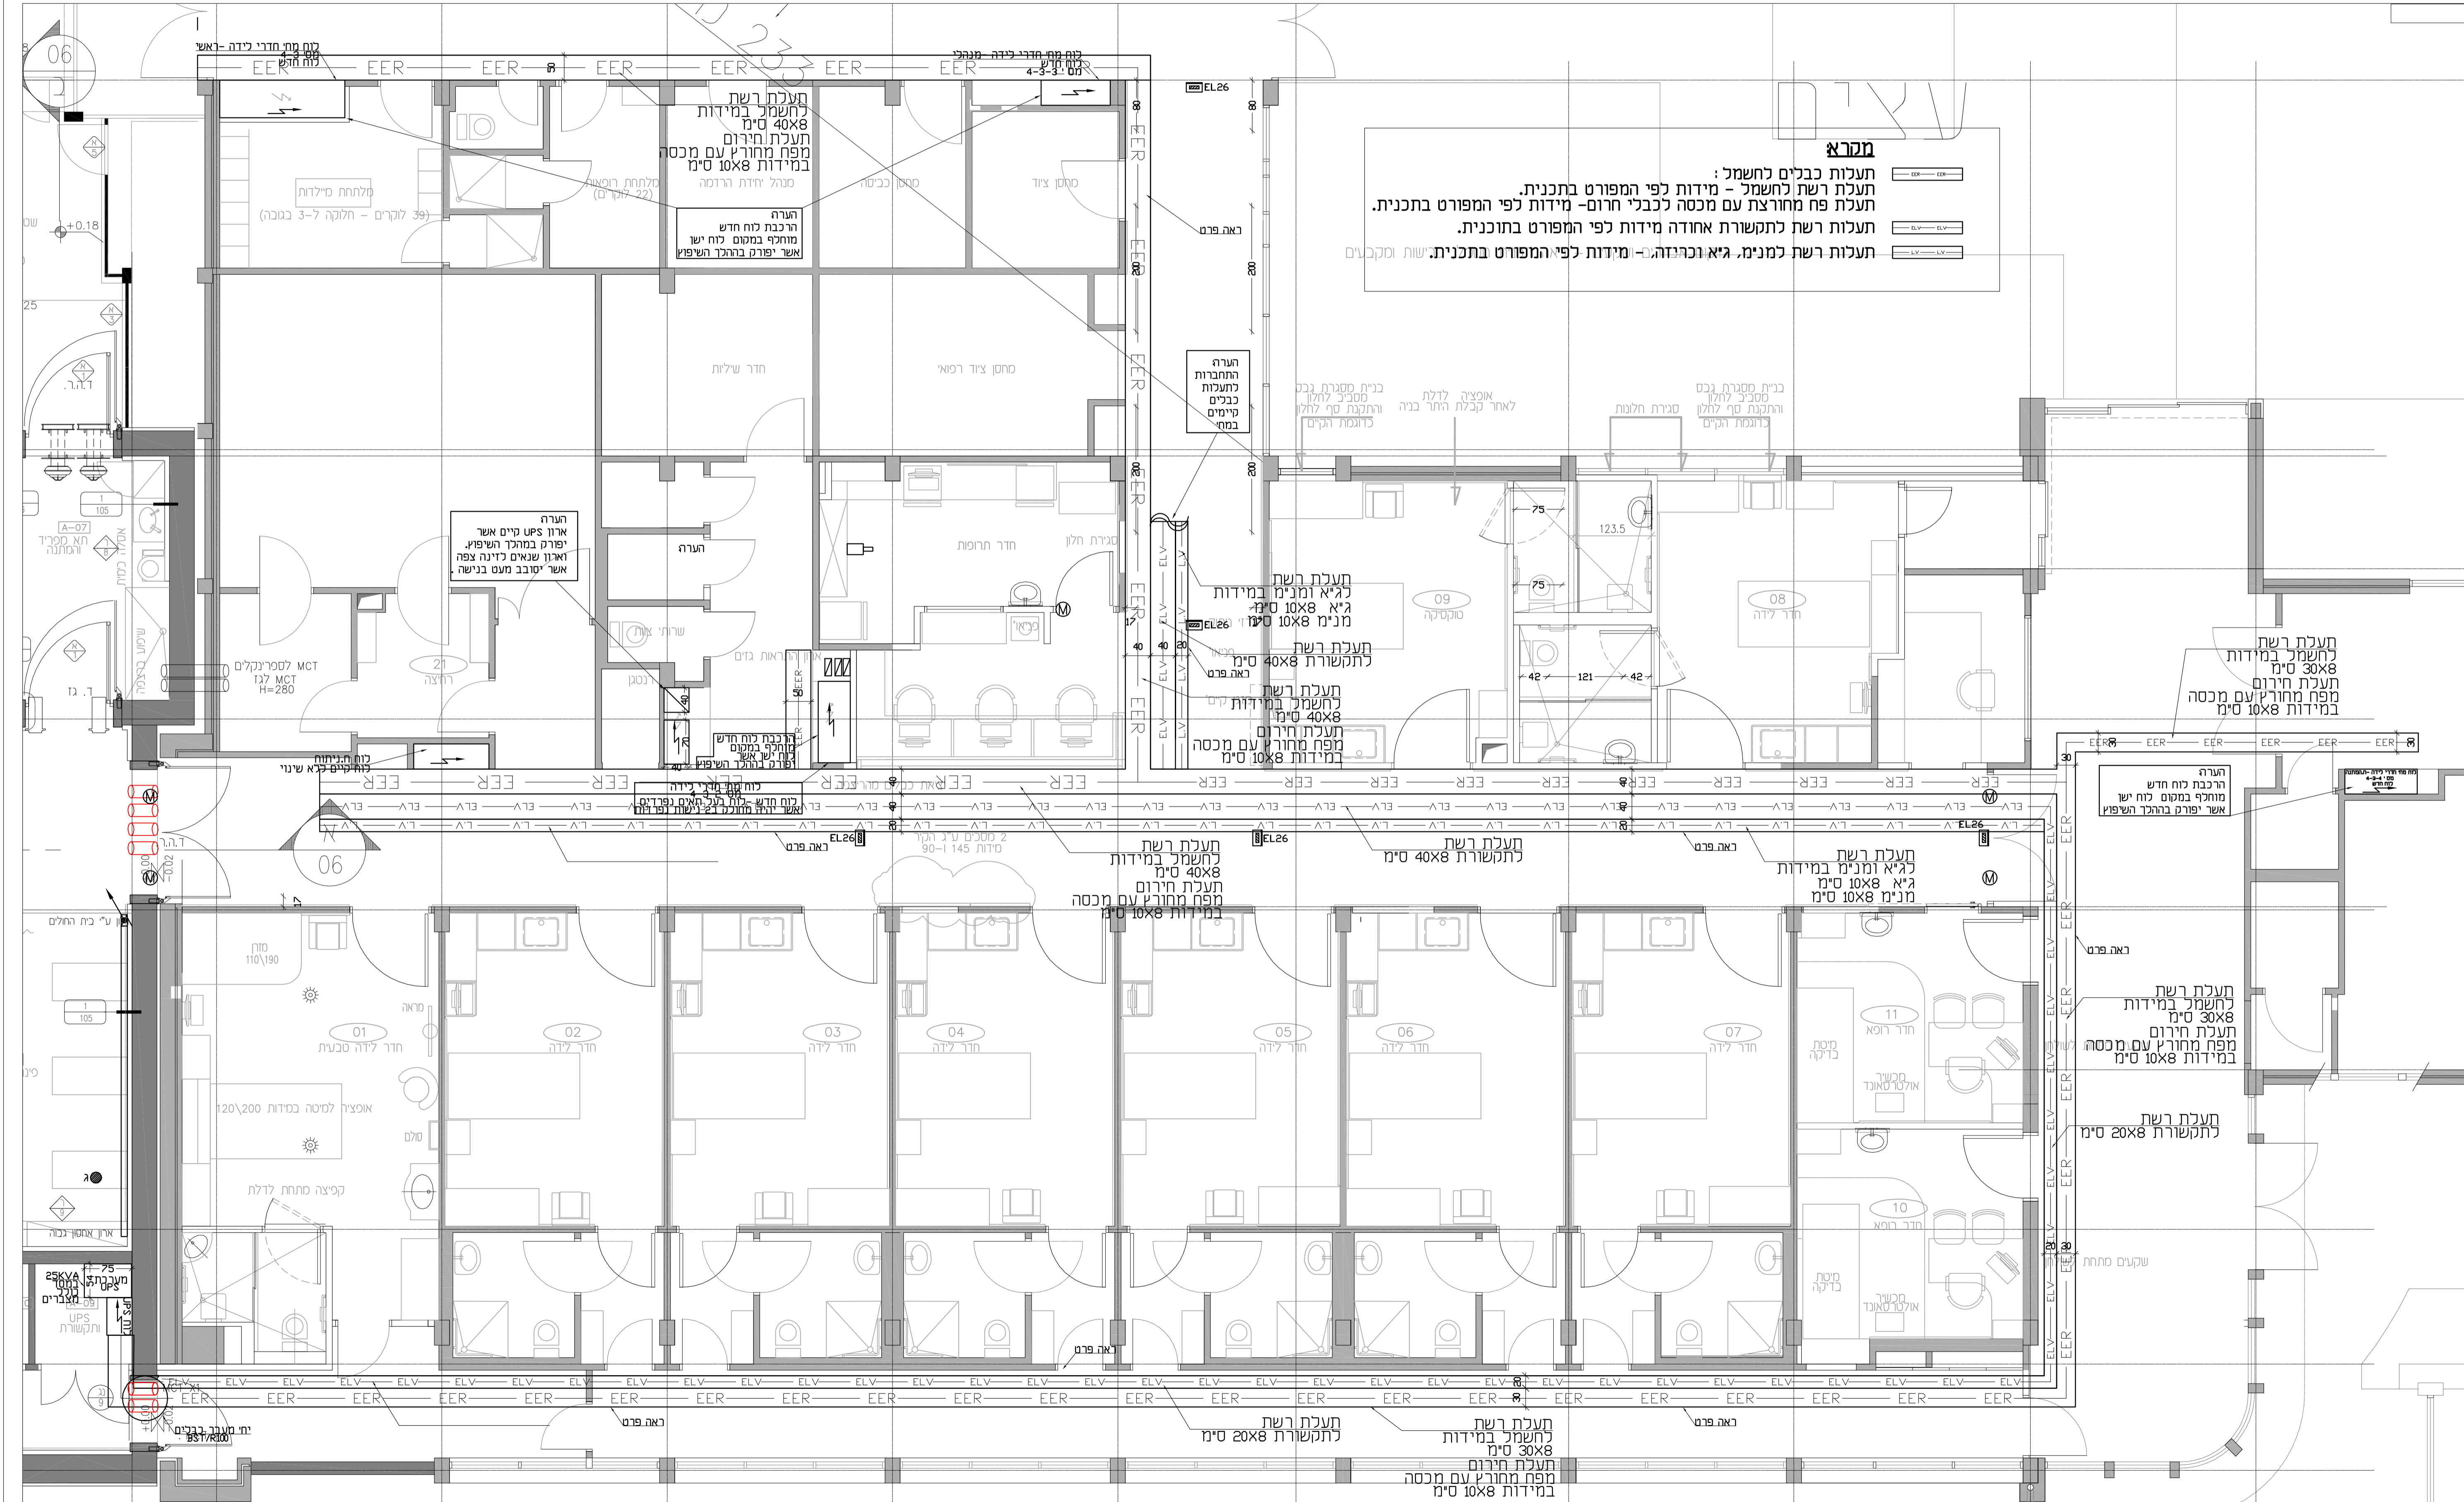
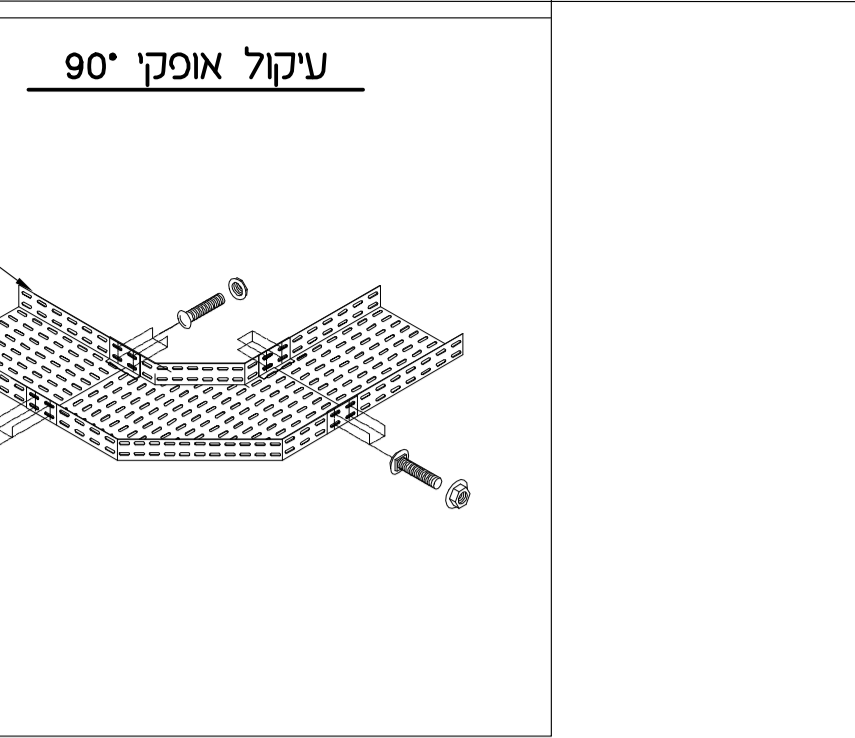
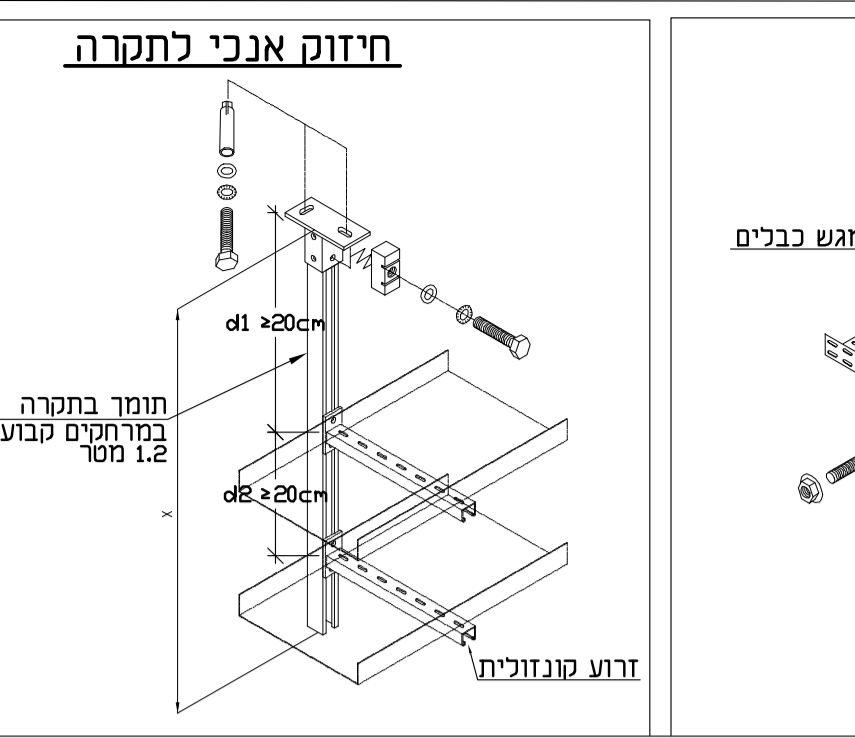
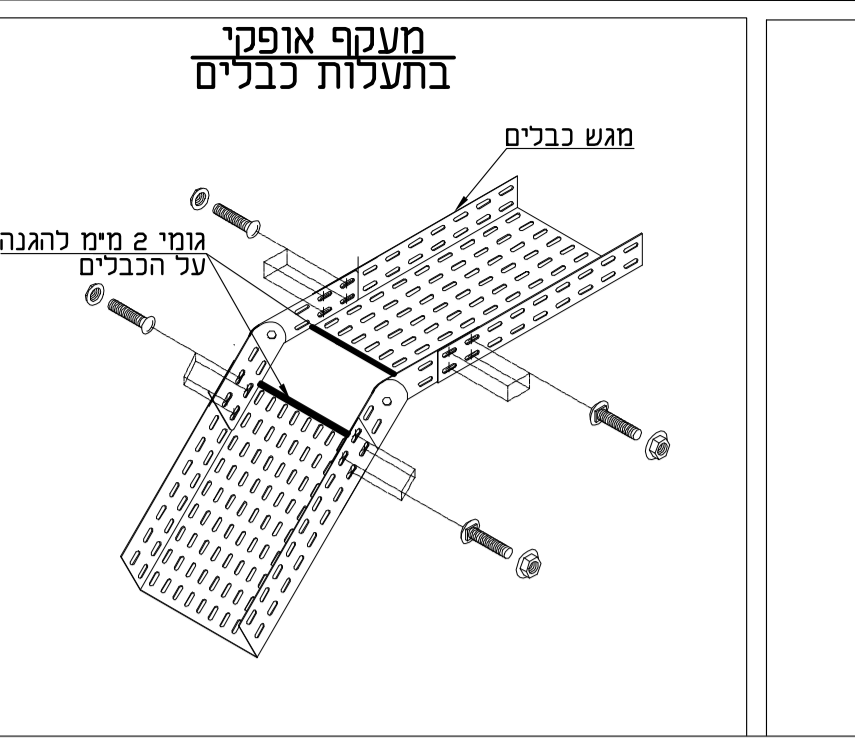
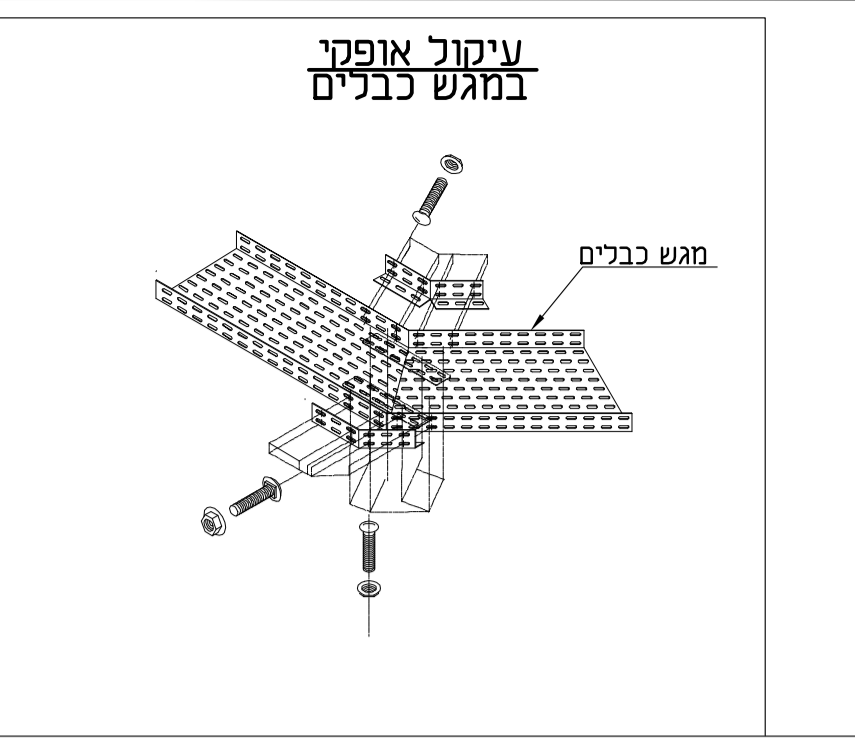
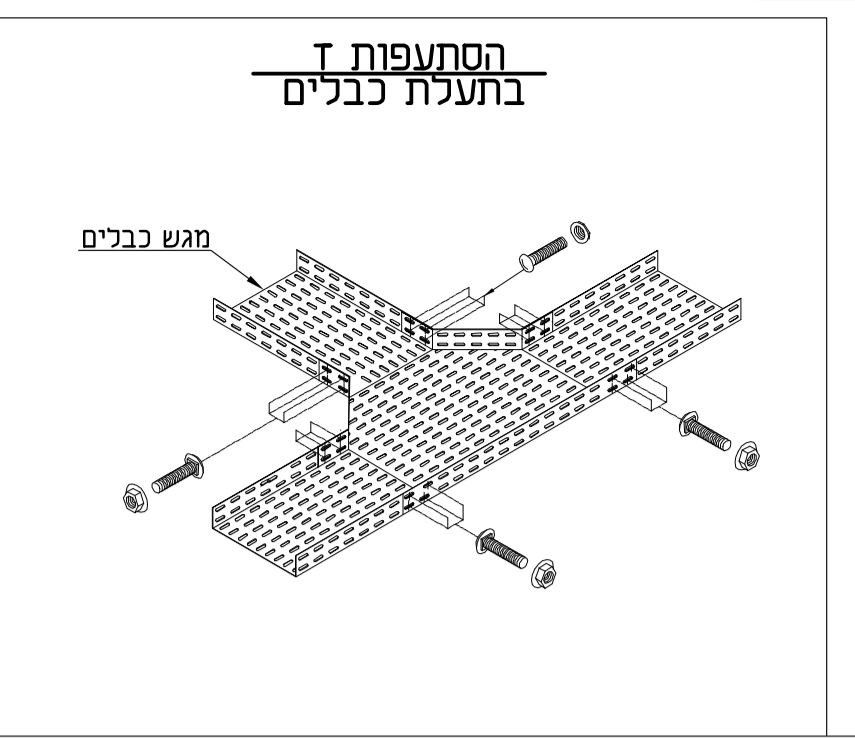


תאריך	שם	מטרה	חתימה
01.11.20			
27.12.20			
21.01.21			

מטרה	תאריך	חתימה
תוכנית		
תוכנית		
תוכנית		
תוכנית		

*-dwg+pdf 111 אימייל

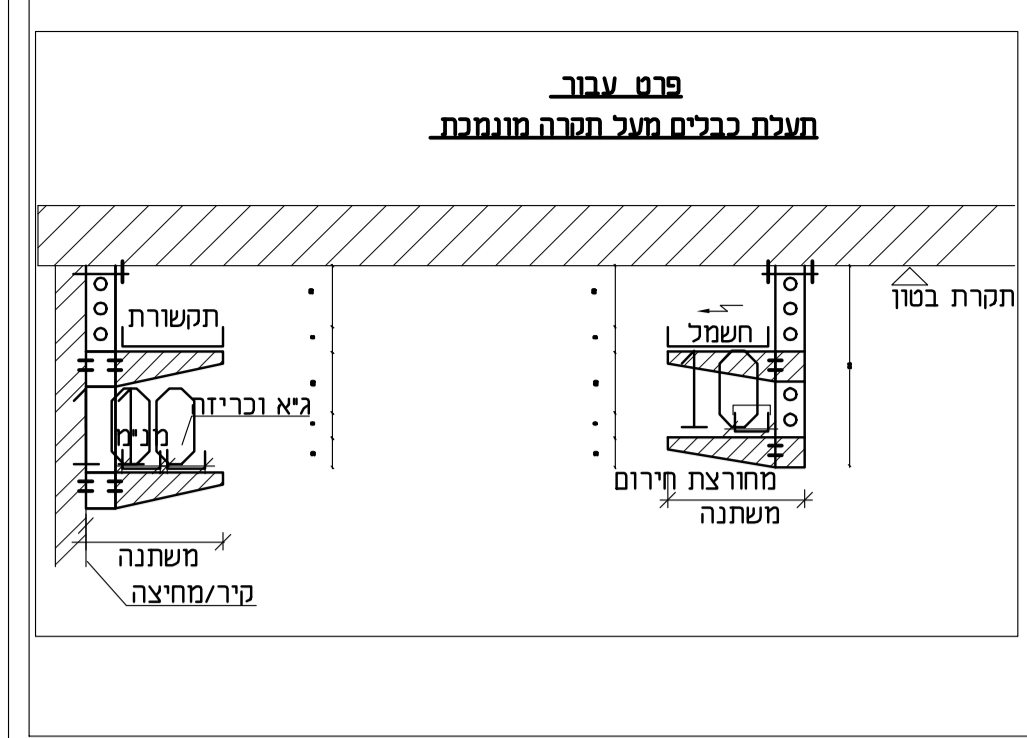

מקרא
 תעלות כבלים לחשמל:
 תעלת רשת לחשמל - מידות לפי המפורט בתכנית.
 תעלת פח מחורצת עם מכסה לכבלי חרום- מידות לפי המפורט בתכנית.
 תעלות רשת לתקשורת אחודה - מידות לפי המפורט בתכנית.
 תעלות רשת למנימ. גיא ופריזה - מידות לפי המפורט בתכנית. שוות ומקבילים

מטרה	תאריך	חתימה
טורנו לבניאום.	21.01.21	02
טורנו שלב ב' למכרו	27.12.20	01
שני	טור	

ג.איטקין ע.בלום
 ELECTRICAL ENGINEERING Ltd
 הנדסת חשמל בע"מ

שם הפרויקט: **בית חולים ברזילי- חדר לידה**

שם החברה: **תכנית תשתיות**

תאריך יצירה: 21.10.20

מספר תוכנית: 580-73-TR-A

איש: יוסי ק.	תוכן: גיא	טורנו: שרה
תאריך טורנו: 21.01.21	קנה סדר: 1:50	מטרה: בניאום
מס' תוכנית: 02	מס' הפרויקט: 580-73-TR	מס' הפרויקט: 580-73