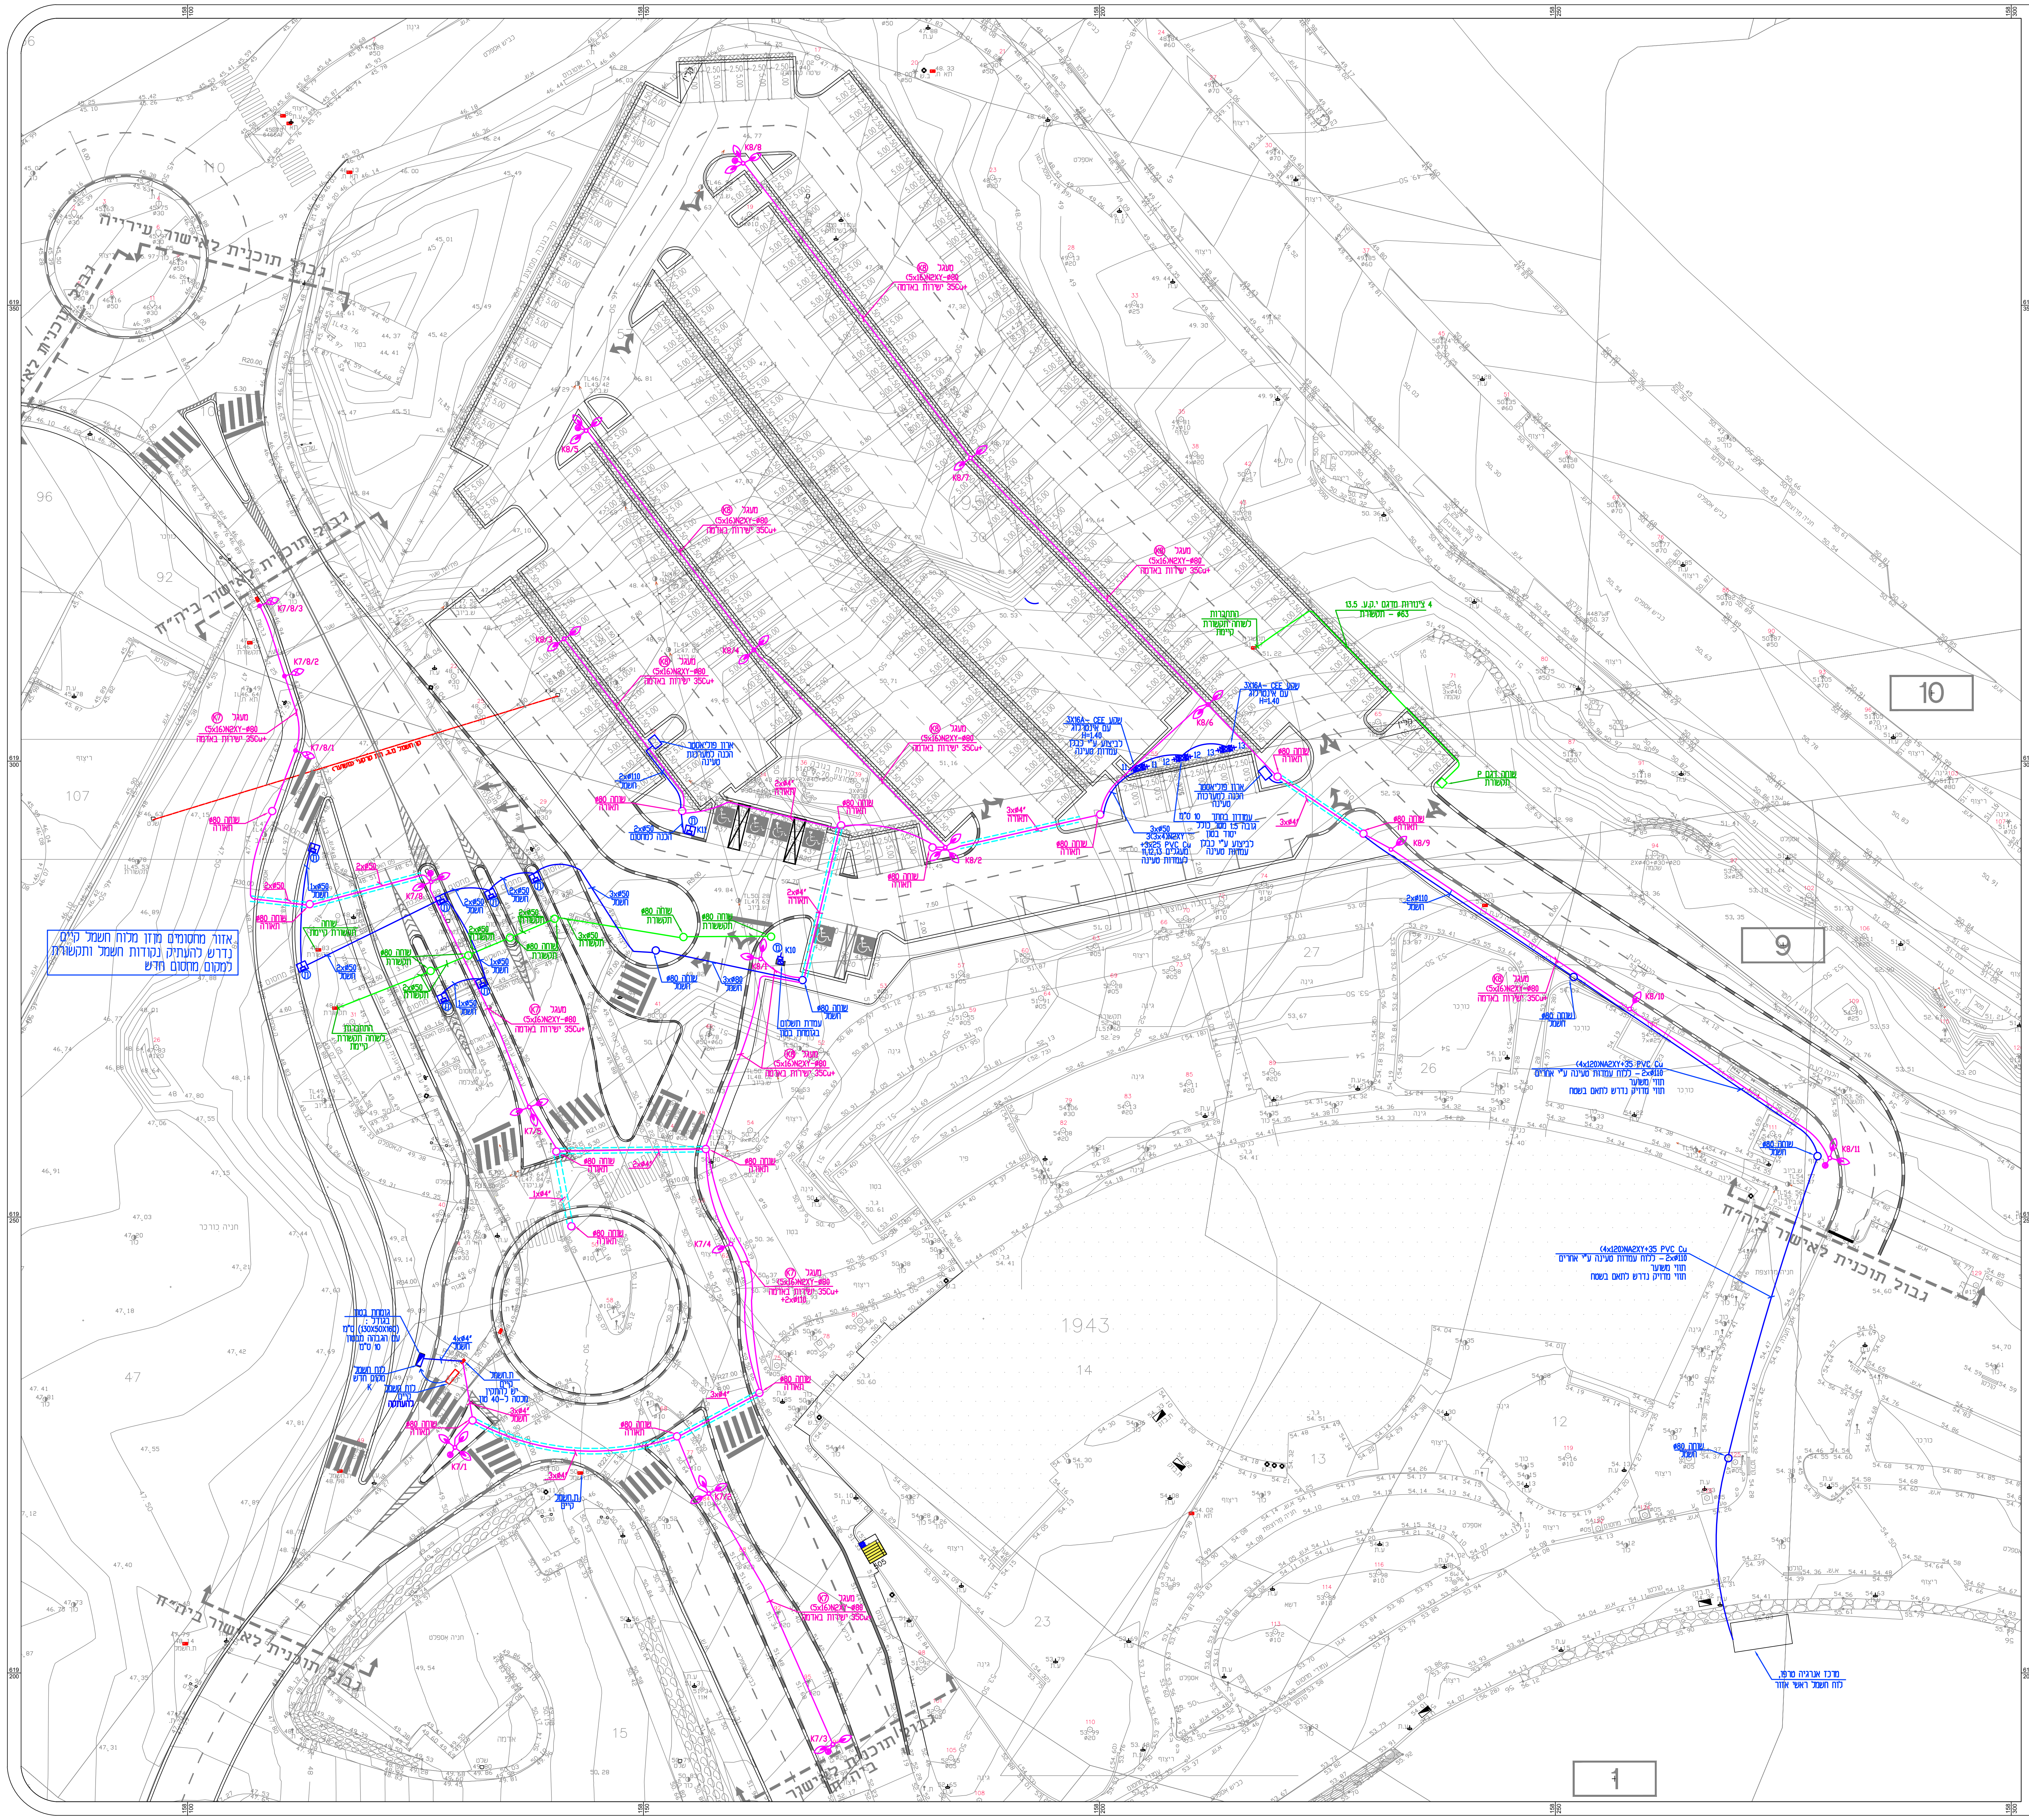
אזור מחסומים מוזן מלוח חשמל קיים
נדרש להעתיק נקודות חשמל ותקשורת
למקום מחסום חדש
גבול תוכנית לאישור ביה"ח
10
9
1
1943

תרשים סביבה 1:2500

מקרא:

- ○ – עמוד תאורה בחתך עגול קוני בגובה 10 מטר
- ● – עמוד תאורה בחתך עגול יחיד "ø6 בגובה 6 מטר
- ○ – גוף תאורה לד אסימטרי מוגן מים להספק 112-140 ואט (לפי חישוב ספק הגוף) כולל דרייבר, ציוד הפעלה, מערכת DALI , גוף תוצרת אור עד תאורה
- ● – גוף תאורה לד אסימטרי מוגן מים להספק 60 ואט (לפי חישוב ספק הגוף) כולל דרייבר, ציוד הפעלה, מערכת DALI , גוף תוצרת אור עד תאורה
- ● – שוחת הארקה לפי פרט

מספר עדכון	תאריך	שם	תפוצה
△			
△			
△			
2	29.06.22	ליאור	
1	13.06.22	ליאור	

עדכונים

☐ לעיון ☐ לאישור ☐ למכרז ■ לביצוע ☐ AS MADE

תכנן: יגאל
שרטט: ליאור
אישר: יגאל
קנ"מ: 1:250

י.פ. הנדסת חשמל

המזמין : בית חולים ברזילי - אשקלון
הפרוייקט : חניון במבנה שיקום וכיכר מרכזי
התכנית : תאורת חניה וכיכר

תאריך	מס' גליון	מס' תכנית
06.06.22	1-PIT	58222