



שם הקובץ:

הקובץ אחראי על המידות עליו להודיע למתכנן על כל שעות או אי התאמה.

תפוצה
מתדורה

		7
		6
		5
		4
13.1.19	עדכון למכרז	3
2.1.19	עדכון לאישור	2
27.12.18	לעיון	1
	שיוניים:	תאריך:

אינסטלציה
אמנון יושע מהנדסים

רח. המרפא 5, הר החוצבים
ירושלים ת.ד. 45027, מיקוד 91450
פח: 074-7870000, פקס: 02-5868768
שלי ירודה ישיר: 074-7870000
e-mail: un, nr, 2@yosha.co.il

שם הפרויקט:
בית חולים ברוזלי
בית ספר לאחיות

שם התכנית:
תכנית מתים


מספר גליון:
קנ"מ: 1:50
spr

מספר פרויקט:
שם קובץ: P6229
6229-spr

תאריך פרום ראשון:
שרמפ: תכנן: יאיר י.
י.ל.


לעיון	לאישור	למכרז	לביצוע	המהורה
<input type="checkbox"/>	<input type="checkbox"/>	<input checked="" type="checkbox"/>	<input type="checkbox"/>	
			13.1.19	
3				

סימון מפלסי תקרה לפי מפלס +0.00 בקומה
באזור מעלית ומדרגות (+2.81)
צ מחיים קיים 2" יורד

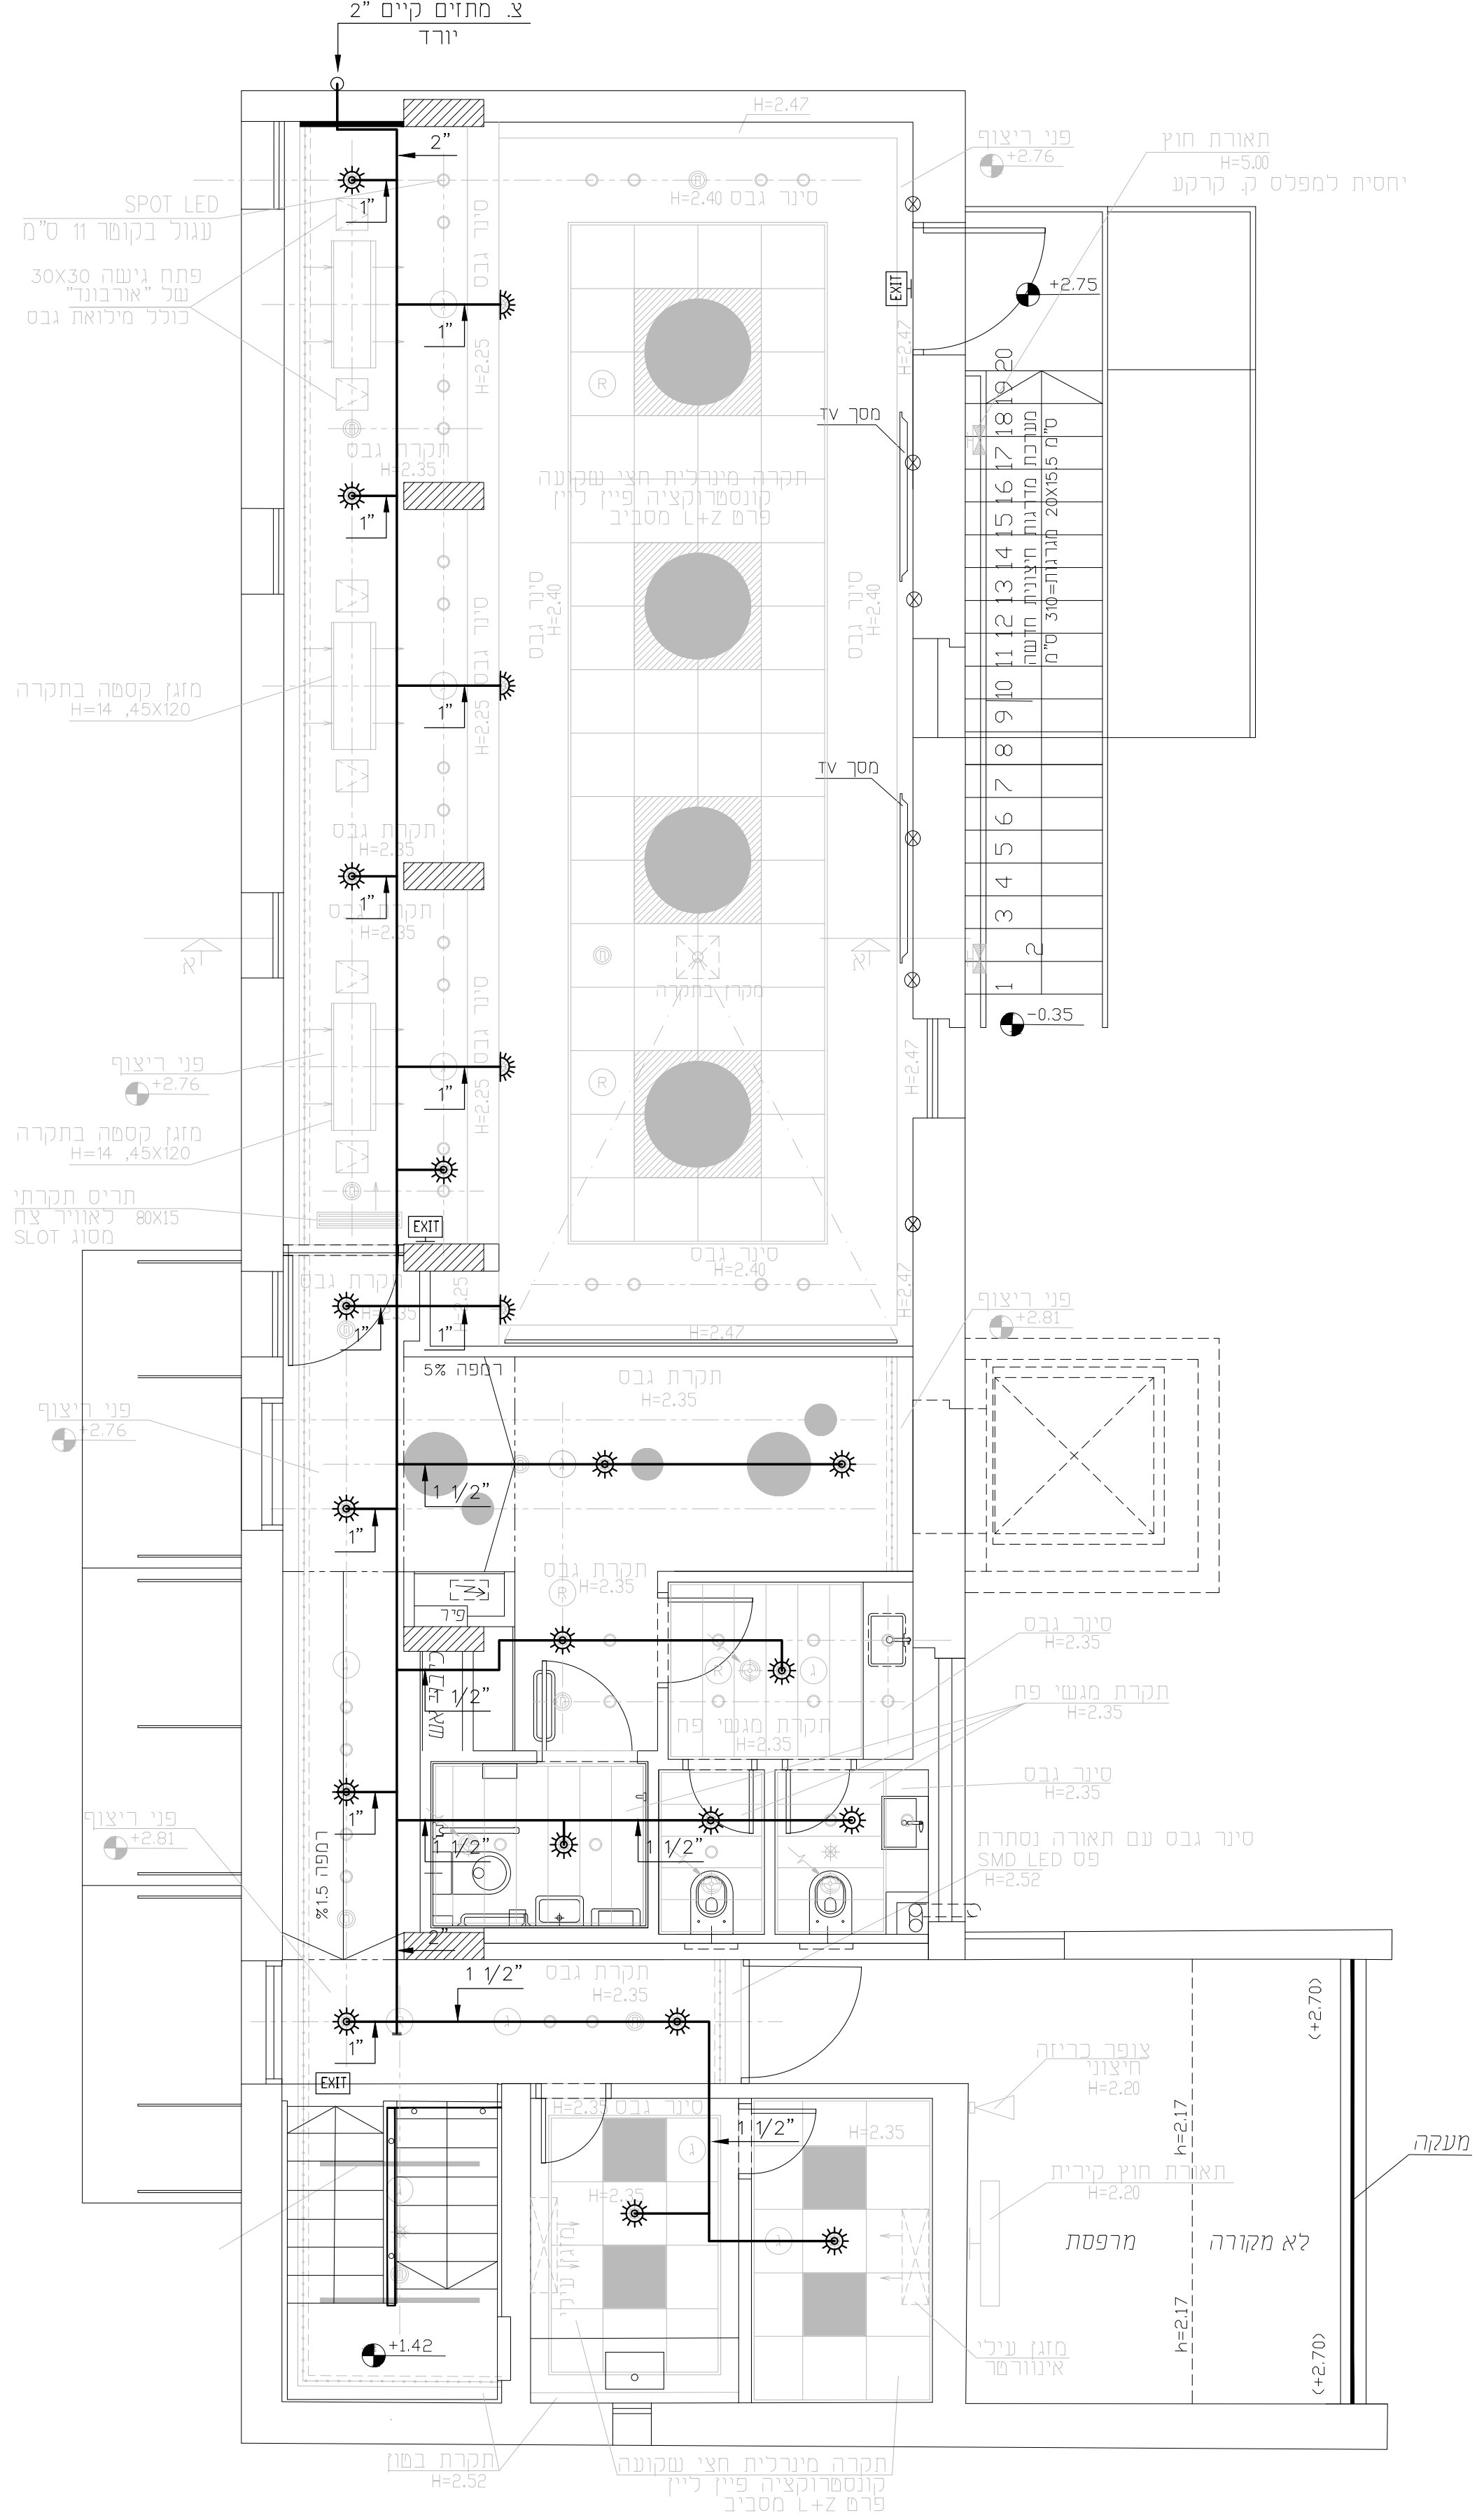

תכנית תקרות קומה ראשונה

סימון מפלסי תקרה לפי מפלס ±0.00 בקומה
באזור מעלית ומדרגות

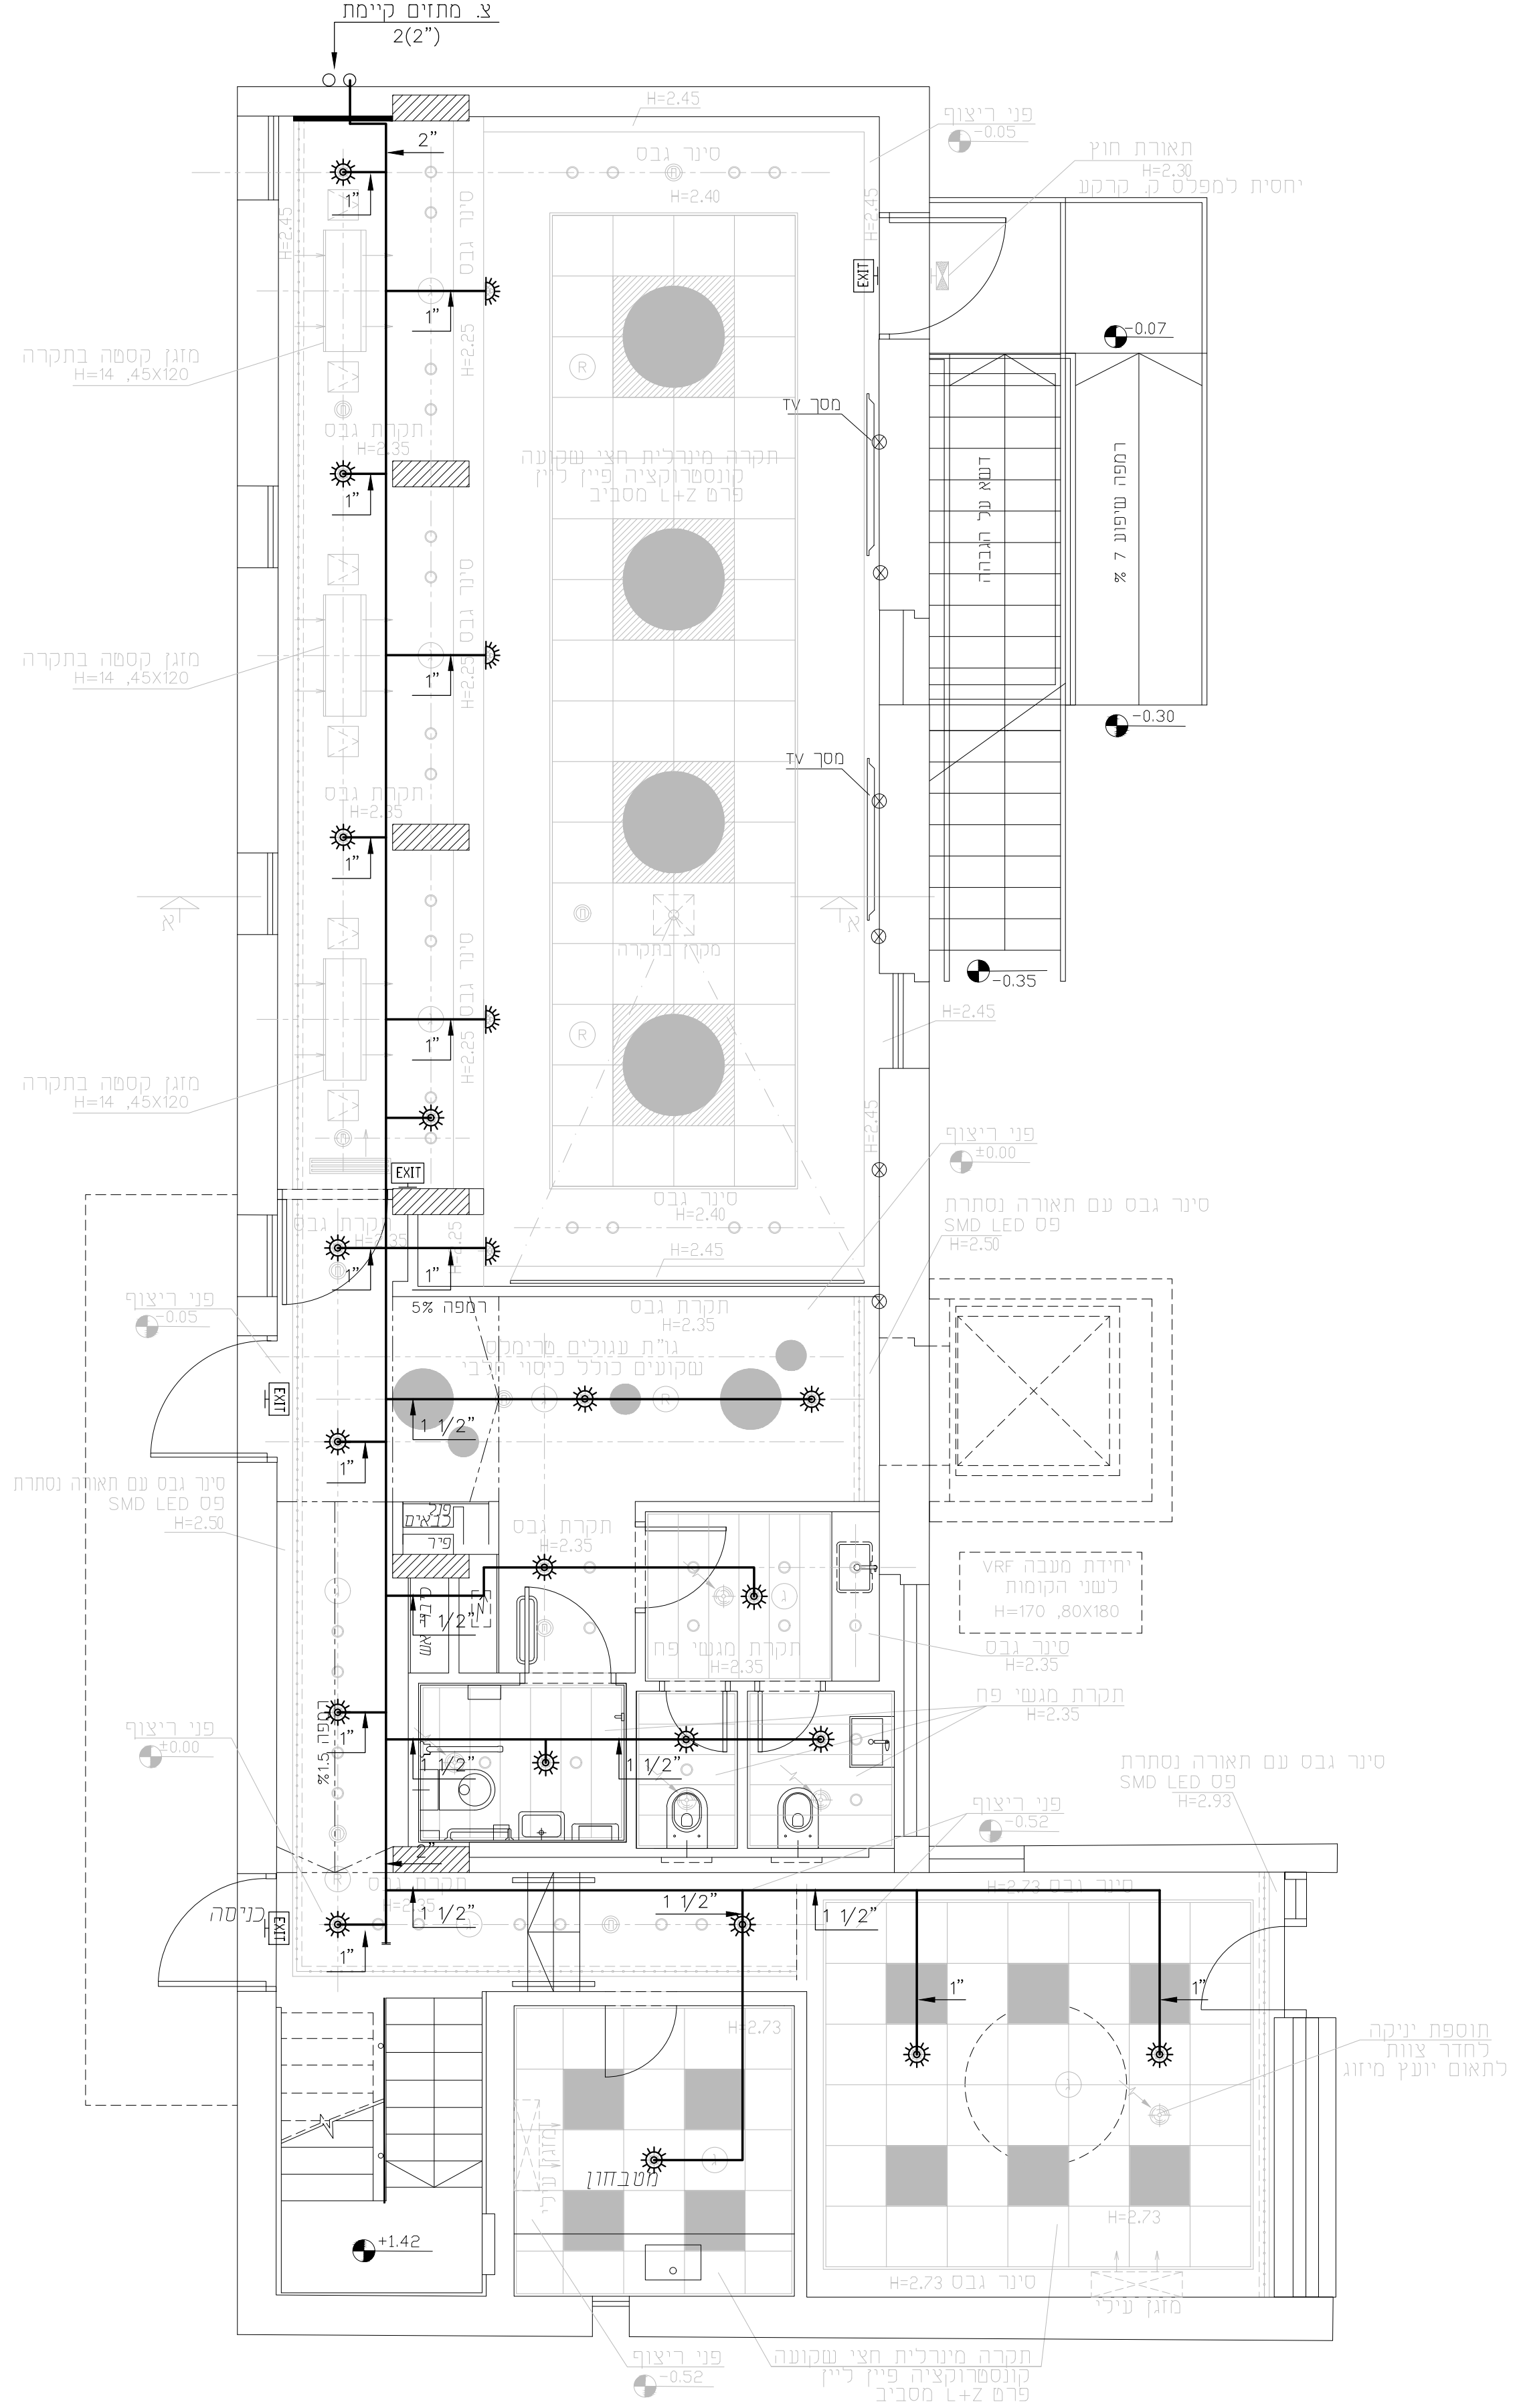

תכנית תקרות קומת קרקע