הקבלן אחראי למידות. עליו לבדוק את כל המידות ולהודיע לאדריכל על כל טעות או אי התאמה. התוכניות נשארות רכושו הפרטי של האדריכל.

תאריך			פטריק בניסה	בורים פלוטקין	רסל מהנדסים	ג.אינקין ע.בלום	הנגב תברואה	שמואל גפן	כדאי בטיחות			

(תפוצה)

שינויים	תאריך

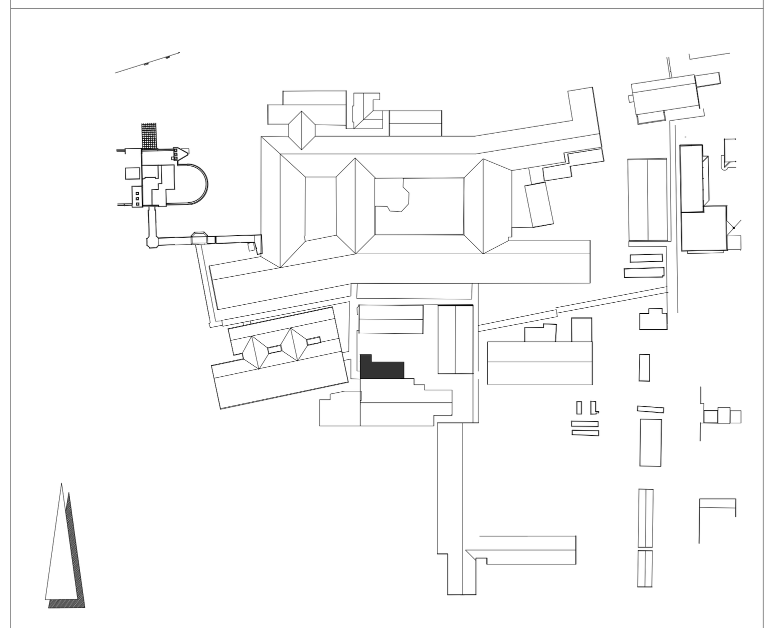

בי"ח ע"ש ברזילי-שיפוץ חדרי לידה
תכנית ריצוף

תאריך:	25.08.2021	קנ"מ:	1:50
לעיון ●	לאישור ○	למכרז ○	לביצוע ○
מס' תכנית 007	מהדורה 00	שם הקובץ plan	מס פרויקט 1-53
תכנן:		ביקר:	
שרטט:	חנה	אישר:	

ענבל פלד ◦ צבי קימלמן ◦ אדריכלים

רחוב קרן היסוד 17 א' ירושלים 94188

טלפון: 02-6242842 פקס: 02-6244824
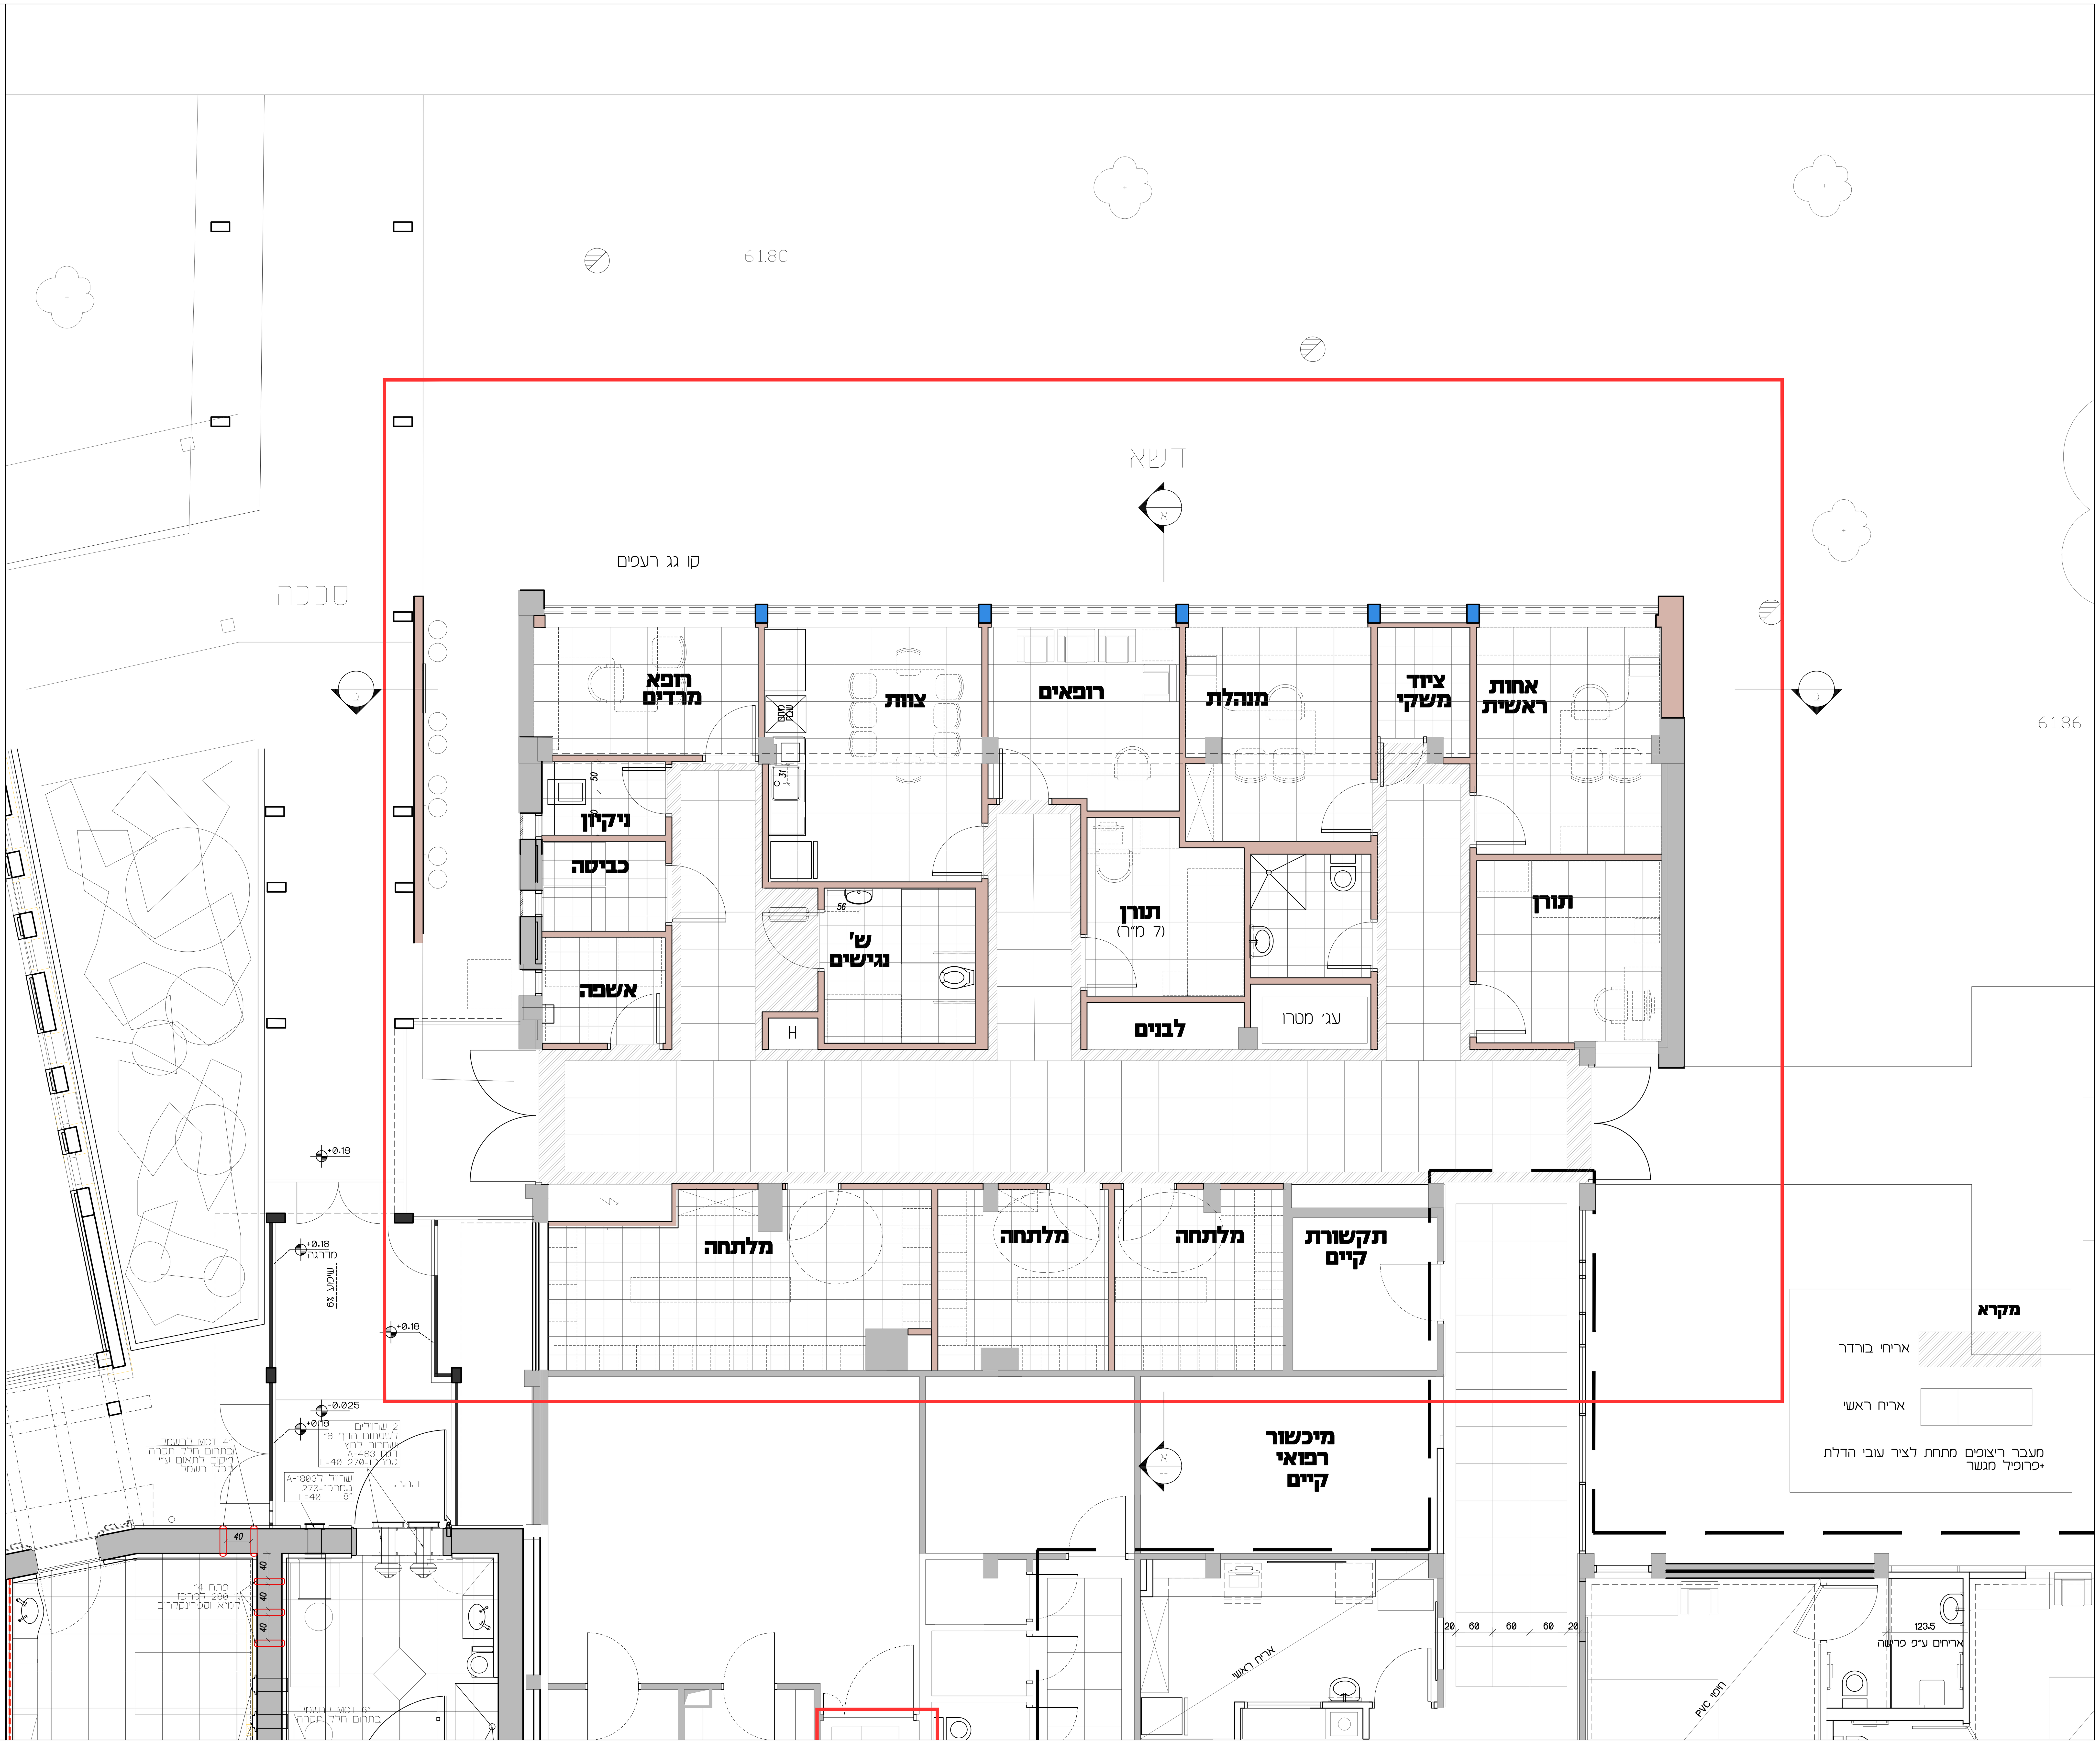
מודם: 02-6221152 Email:office@peledkim.com