

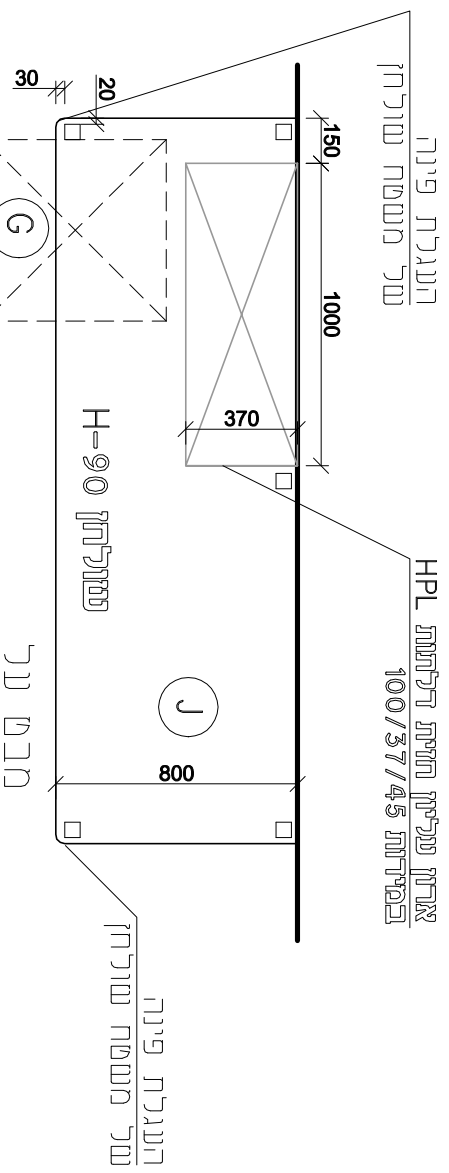


שולחן J חדר 2

- * דלתות ארונות עליונים - ללא ידיות - פתיחה מלמטה
- * משטחי עבודה בגמר ליחות HPL מסוג trespa top.lab.plus
- בנובי 20 מ"מ
- * כל הריהוט יבנה מלוחות 12 מ"מ HPL. trespa top.lab. HPL
- * גמר רגלי מסגרת יתואם עם אדריכלי פנים

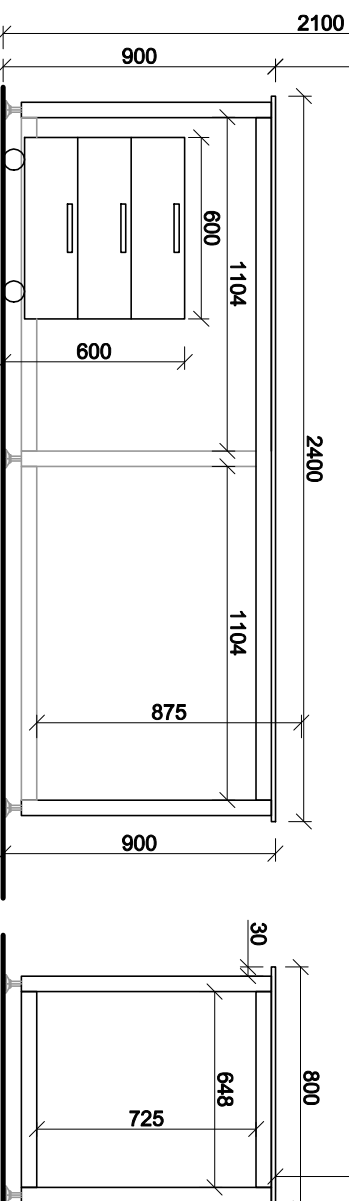

יחידת 4 מוגדרת 60/60/60

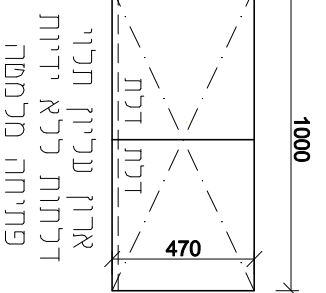

יחידת מגירת על גלגלים

G


מבט חזית

מבט צד

שולחנות ו-2 יח' יחידות ניידות F+G חדר 2

- * משטחי עבודה בגמר ליחות HPL מסוג trespa top.lab.plus
- בנובי 20 מ"מ
- * כל הריהוט יבנה מלוחות 12 מ"מ HPL. trespa top.lab. HPL
- * גמר רגלי מסגרת יתואם עם אדריכלי פנים

מבט נר

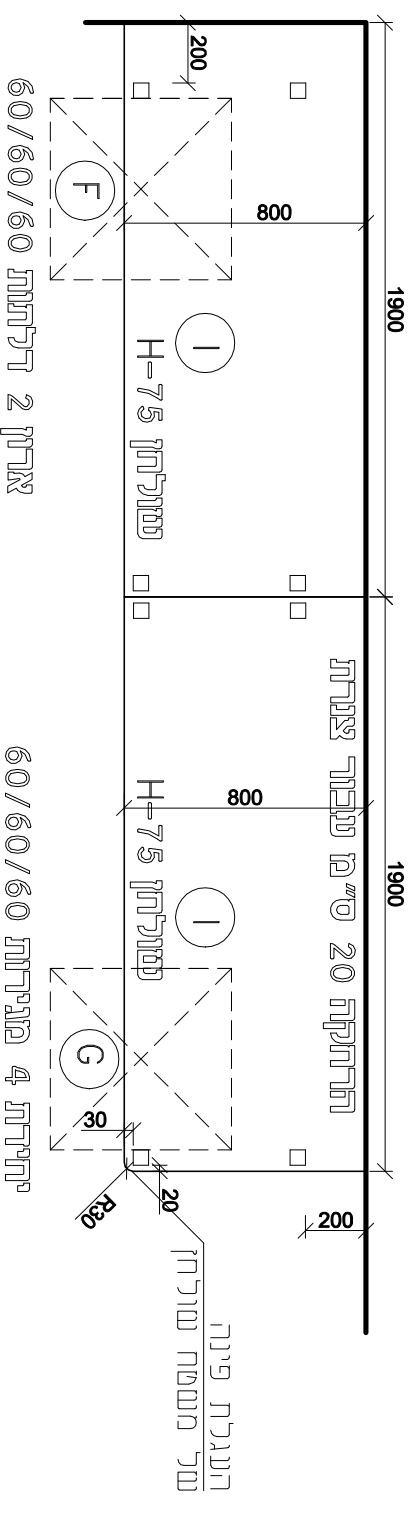


יחידת 2 דלתות 60/60/60

יחידת 4 מוגדרת 60/60/60

הרחקה 20 ס"מ עבור צנרת

הרחקה 20 ס"מ עבור צנרת

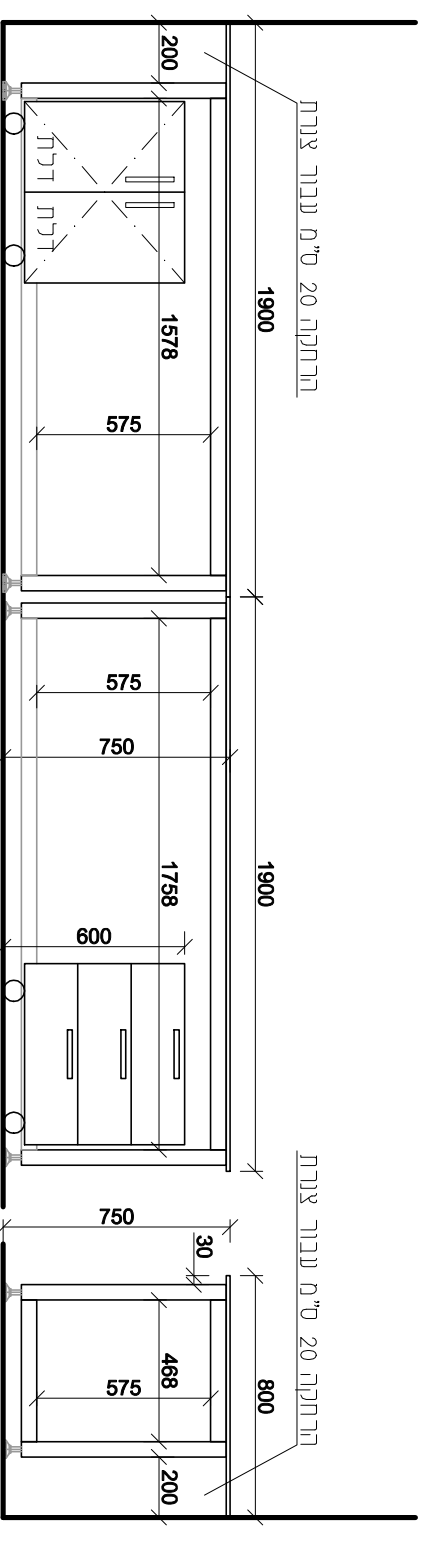

יחידת ארון דלתות על גלגלים

F

לבידוק המזמין האם רצוי דלתות ולא מגירות?

מבט חזית

מבט צד