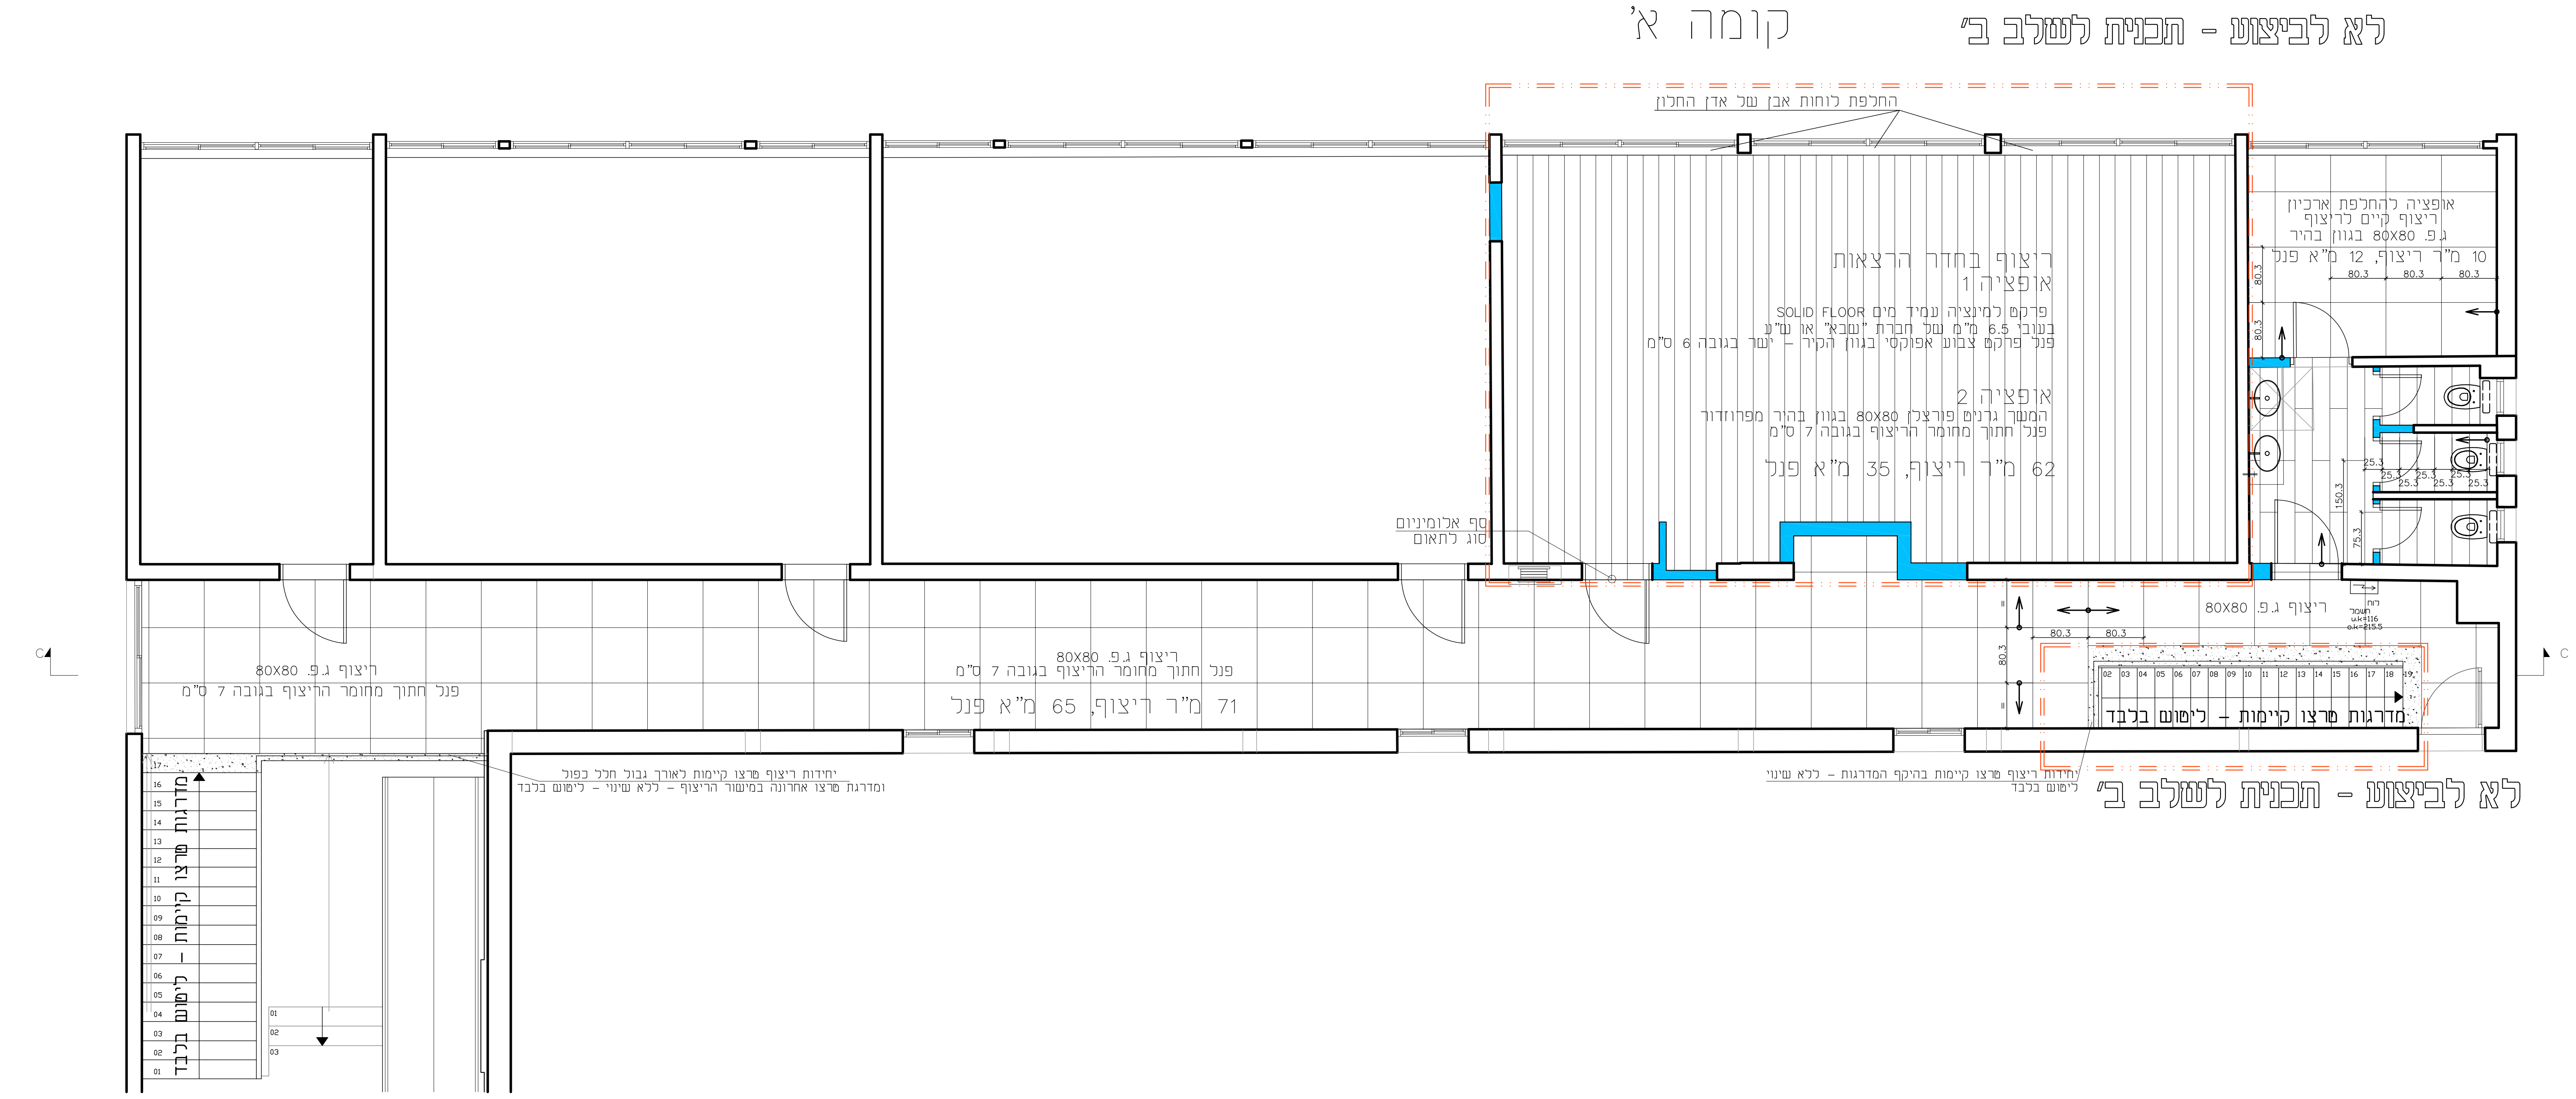

קומה א'
לא לביצוע - תכנית לשלב ב'
החלפת לוחות אבן של אדן החלון
ריצוף בחדר הרצאות
אופציה 1
פרקט למינציה עמיד מים SOLID FLOOR
בעובי 6.5 מ"מ של חברת "שבא" או ש"ע
פנל פרקט צבוע אפוקסי בגוון הקיר - ישר בגובה 6 ס"מ
אופציה 2
המשך גרניט פורצלן 80X80 בגוון בהיר מפרוזדור
פנל חתוך מחומר הריצוף בגובה 7 ס"מ
62 מ"ר ריצוף, 35 מ"א פנל
אופציה להחלפת ארכיון
ריצוף קיים לריצוף
ג.פ. 80X80 בגוון בהיר
10 מ"ר ריצוף, 12 מ"א פנל
80.3
25.3
150.3
75.3
ספ אלומיניום
סוג לתאום
ריצוף ג.פ. 80X80
פנל חתוך מחומר הריצוף בגובה 7 ס"מ
71 מ"ר ריצוף, 65 מ"א פנל
לוח חשמל
u.k=116
o.k=215.5
מדרגות טרצו קיימות - ליטוש בלבד
יחידות ריצוף טרצו קיימות בהיקף המדרגות - ללא שינוי - ליטוש בלבד
יחידות ריצוף טרצו קיימות לאורך גבול חלל כפול
ומדרגת טרצו אחרונה במישור הריצוף - ללא שינוי - ליטוש בלבד
מדרגות טרצו קיימות - ליטוש בלבד
C

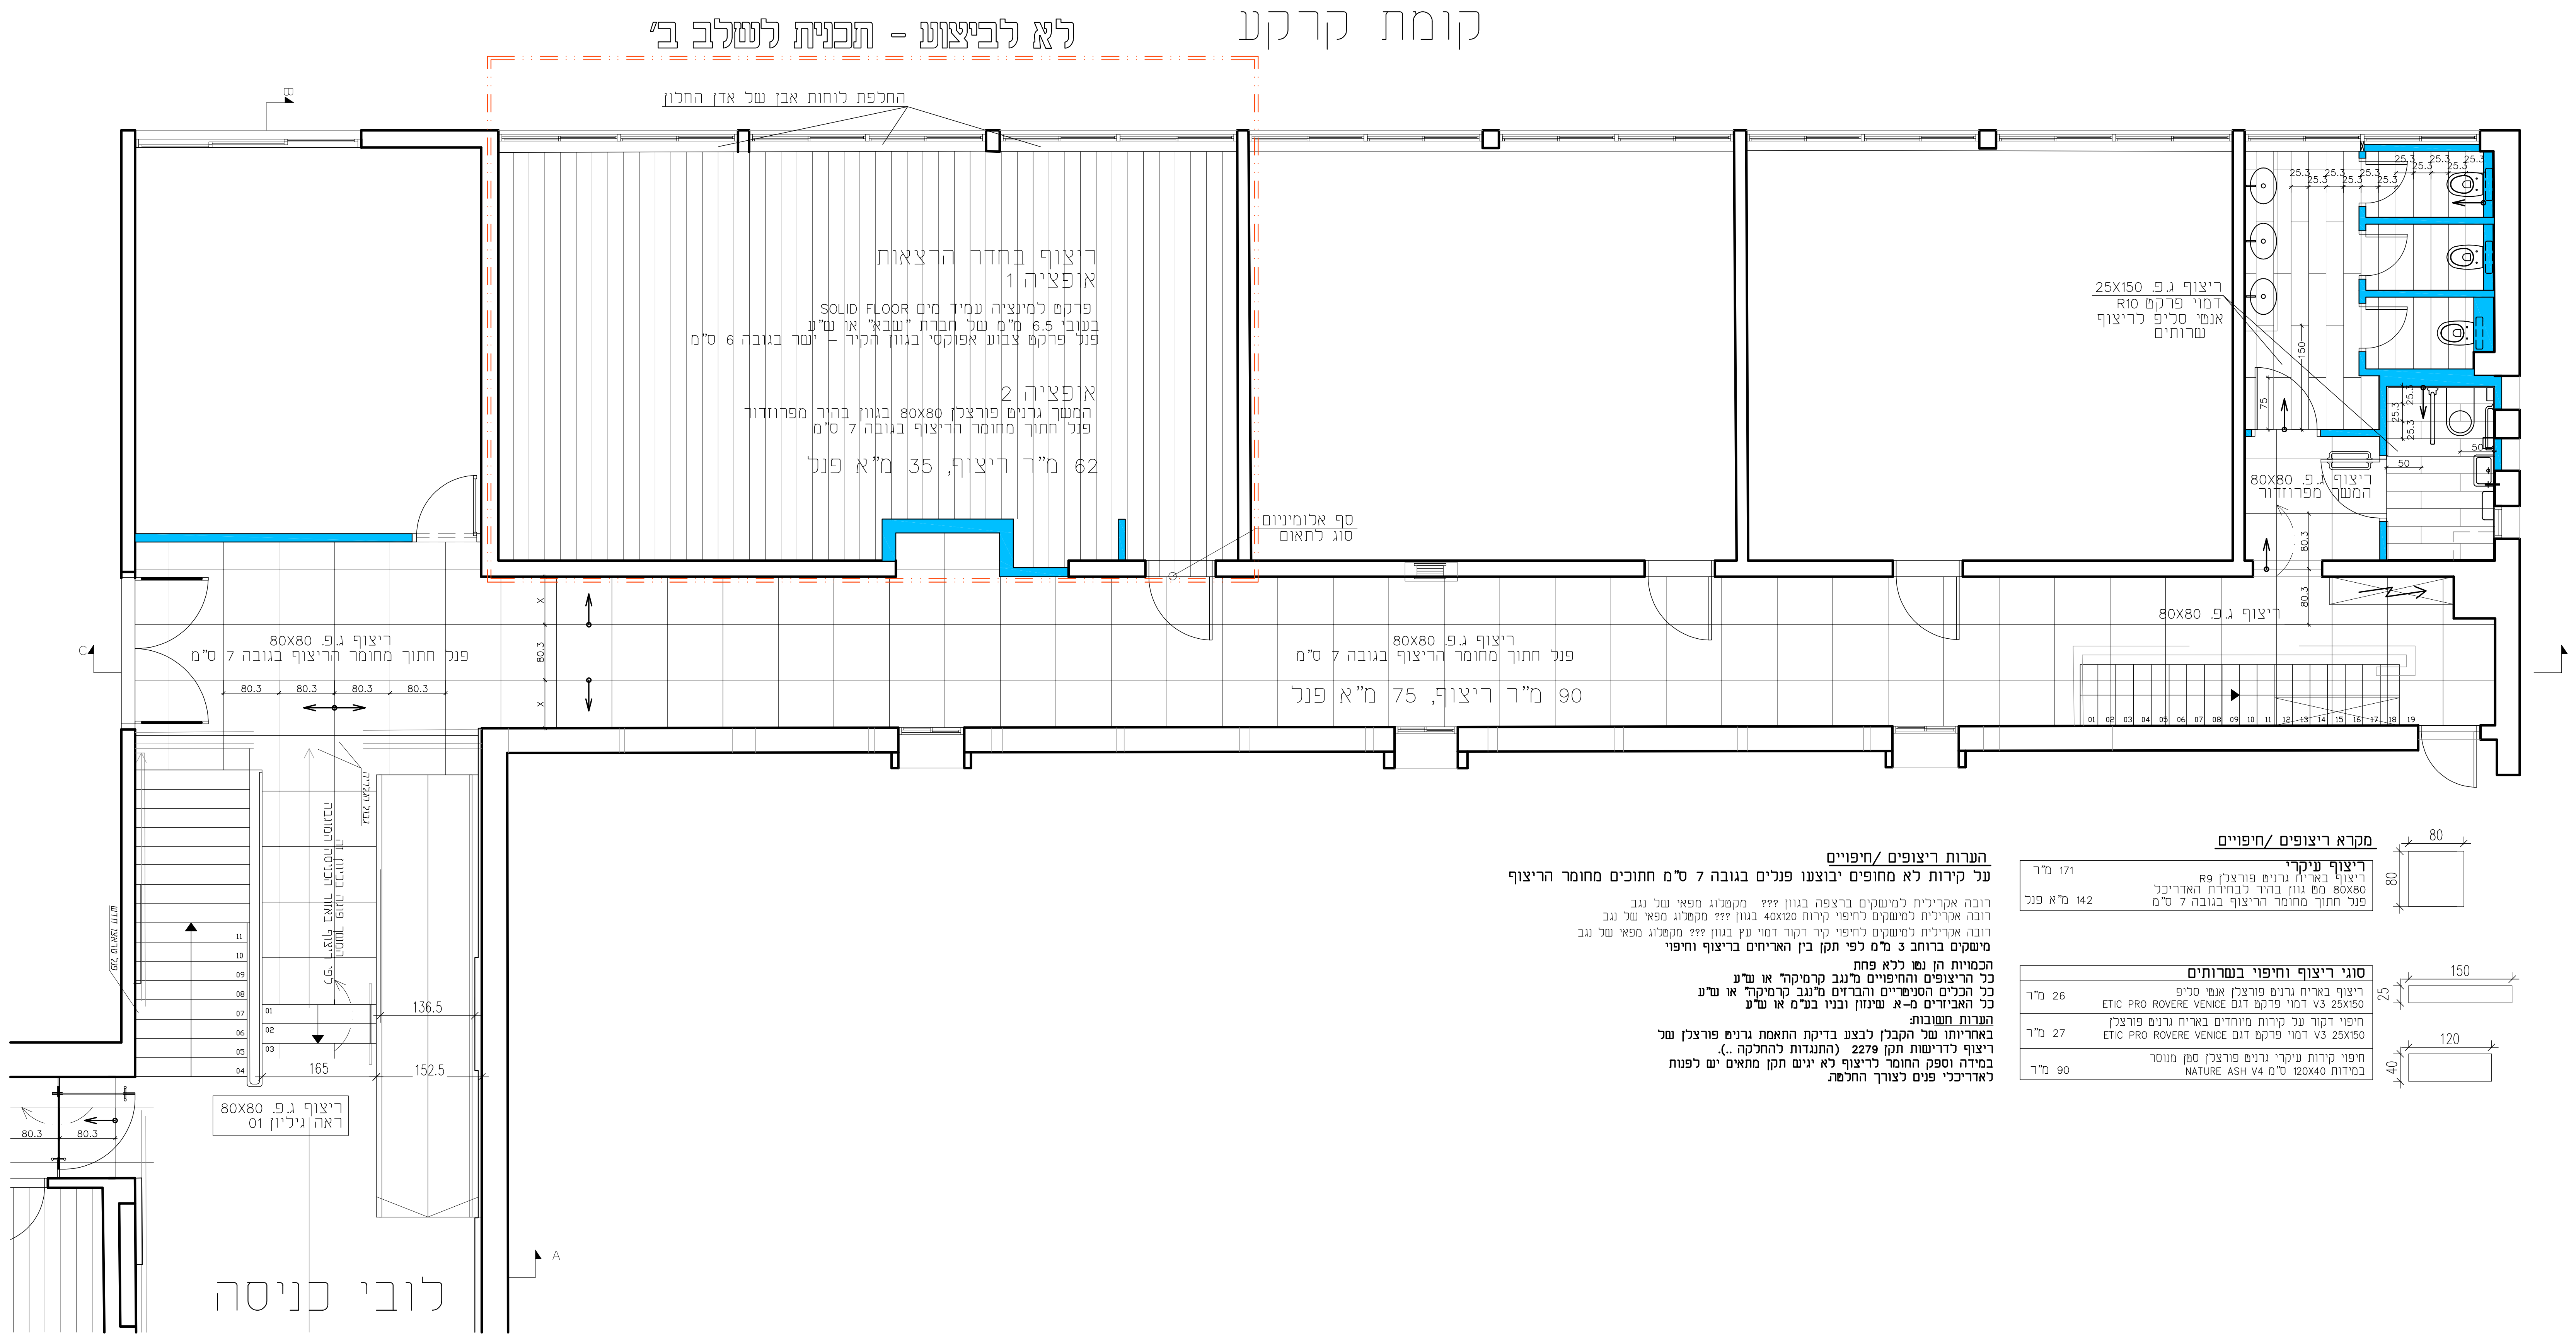

קומת קרקע
לא לביצוע - תכנית לשלב ב'
החלפת לוחות אבן של אדן החלון
ריצוף בחדר הרצאות
אופציה 1
פרקט למינציה עמיד מים SOLID FLOOR
בעובי 6.5 מ"מ של חברת "שבא" או ש"ע
פנל פרקט צבוע אפוקסי בגוון הקיר - ישר בגובה 6 ס"מ
אופציה 2
המשך גרניט פורצלן 80X80 בגוון בהיר מפרוזדור
פנל חתוך מחומר הריצוף בגובה 7 ס"מ
62 מ"ר ריצוף, 35 מ"א פנל
ספ אלומיניום
סוג לתאום
ריצוף ג.פ. 25X150
דמוי פרקט R10
אנטי סליפ לריצוף
שרותים
ריצוף ג.פ. 80X80
המשך מפרוזדור
ריצוף ג.פ. 80X80
פנל חתוך מחומר הריצוף בגובה 7 ס"מ
90 מ"ר ריצוף, 75 מ"א פנל
80.3
136.5
152.5
165
ריצוף ג.פ. 80X80
ראה גיליון 01
לובי כניסה
A
C

מקרא ריצופים /חיפויים

ריצוף עיקרי	
ריצוף באריח גרניט פורצלן R9 80X80 מט גוון בהיר לבחירת האדריכל פנל חתוך מחומר הריצוף בגובה 7 ס"מ	171 מ"ר 142 מ"א פנל

80 / 80

סוגי ריצוף וחיפוי בשרותים	
ריצוף באריח גרניט פורצלן אנטי סליפ ETIC PRO ROVERE VENICE דמוי פרקט דגם V3 25X150	26 מ"ר
חיפוי דקור על קירות מיוחדים באריח גרניט פורצלן ETIC PRO ROVERE VENICE דמוי פרקט דגם V3 25X150	27 מ"ר
חיפוי קירות עיקרי גרניט פורצלן סטן מנוסר במידות 120X40 ס"מ NATURE ASH V4	90 מ"ר

150 / 25

120 / 40

הערות ריצופים /חיפויים

על קירות לא מחופים יבוצעו פנלים בגובה 7 ס"מ חתוכים מחומר הריצוף

רובה אקרילית למישקים ברצפה בגוון ??? מקטלוג מפאי של נגב
רובה אקרילית למישקים לחיפוי קירות 40X120 בגוון ??? מקטלוג מפאי של נגב
רובה אקרילית למישקים לחיפוי קיר דקור דמוי עץ בגוון ??? מקטלוג מפאי של נגב
מישקים ברוחב 3 מ"מ לפי תקן בין האריחים בריצוף וחיפוי

הכמויות הן נטו ללא פחת
כל הריצופים והחיפויים מ"נגב קרמיקה" או ש"ע
כל הכלים הסניטריים והברזים מ"נגב קרמיקה" או ש"ע
כל האביזרים מ-א. שינזון ובניו בע"מ או ש"ע

הערות חשובות:
באחריותו של הקבלן לבצע בדיקת התאמת גרניט פורצלן של ריצוף לדרישות תקן 2279 (התנגדות להחלקה ..).
במידה וספק החומר לריצוף לא יגיש תקן מתאים יש לפנות לאדריכלי פנים לצורך החלטה.

המבצע אחראי לבדיקת התכניות ולהתאמתן במקום ! על המבצע לבקר את כל המידות ועל כל טעות או אי התאמה עליו להודיע למתכנן . אין לקבוע מידות על - ידי מדידה בשרטוט !
מהנדס ו/או יועץ אשר שמו רשום מעל שם האדריכל בתכנית זו , נושא לבדו באחריות המקצועית והחוקית לתכנית .
אין לעשות כל שימוש בתכנית זו או ברעיונות הגלומים בה ללא אשור בכתב מאת המתכנן .

תפוצה:	אקוסטיקה	גינות	בטיחות	מיזוג אויר	חשמל	אינסטלציה	קונסטרוקטור	הקבלן המבצע	מנהל הפרויקט	היזם	נירית ברנר אדריכלים
תאריך											
מהדורה 1 01.07.19										1	1

עדכונים

מס' עדכון	תאריך עדכון	מהות העדכון

תאריך	תאריך	תאריך	תאריך
26.06.19		01.07.19	
☐ לעיון	☐ לתאום	☒ למכרז	☐ לביצוע

פרוייקט:

מבנה הנהלה - מעברים ושרותים של תלמידים

נושא :

תכנית ריצוף

מספר תכנית 07A
מספר פרוייקט 5619
מהדורה 1
קובץ avoda p4.dwg
קנ"מ 1:50

אדריכלות פנים:

NIRIT BRENNER
ARCHITECTS Ltd
נירית ברנר אדריכלים בע"מ
אדריכלות ועיצוב פנים

רח' מתתיהו שוהם 6, ת"א 6935906
טל': 03-6445174 | פקס: 03-6445175
e-mail: nbrenner.ltd@gmail.com
e-mail: n_brener@netvision.net.il
site: www.niritbrenner.com

צוות התכנון:
קונספט ונהול הפרויקט: נירית ברנר, מריאן גרין
פיתוח הפרויקט: מריאן גרין