הקבלן אחראי למידות. עליו לבדוק את כל המידות ולהודיע לאדריכל על כל טעות או אי התאמה. התוכניות נשארות רכושו הפרטי של האדריכל.

תפוצה

תאריך									
	פטרים בניסה	בורים פלוטקין	רסל מהנדסים	ג.איבקין ג.בלום	הנגב תברואה	שמואל גפן	כדאי בטיחות		

שינויים	תאריך

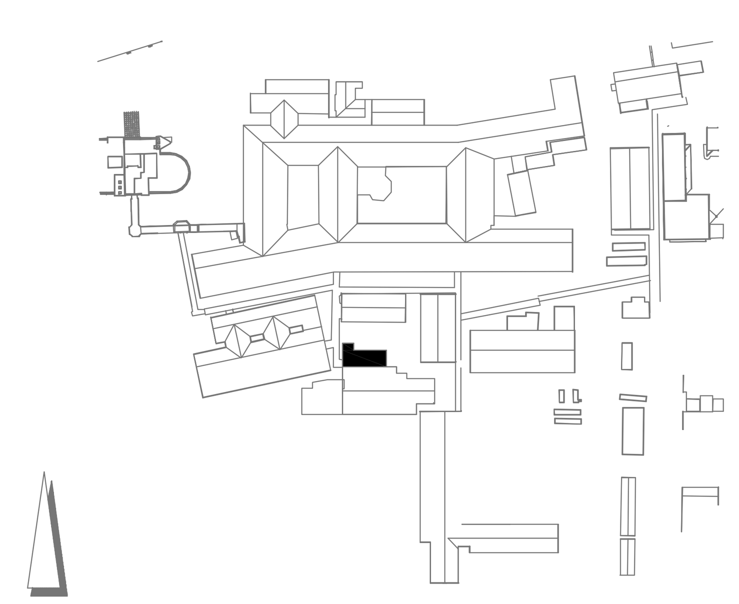

בי"ח ע"ש ברזילי-שיפוץ חדרי לידה
פרישות שירותים

תאריך:	30.09.2021	קנ"מ:	1:25
לעיון	לאישור	למכרז	לביצוע
מס' תכנית	מהדורה	שם הקובץ	מס פרויקט
008	00	plan	
תכנן:		ביקר:	
שרטט:	חנה	אישר:	
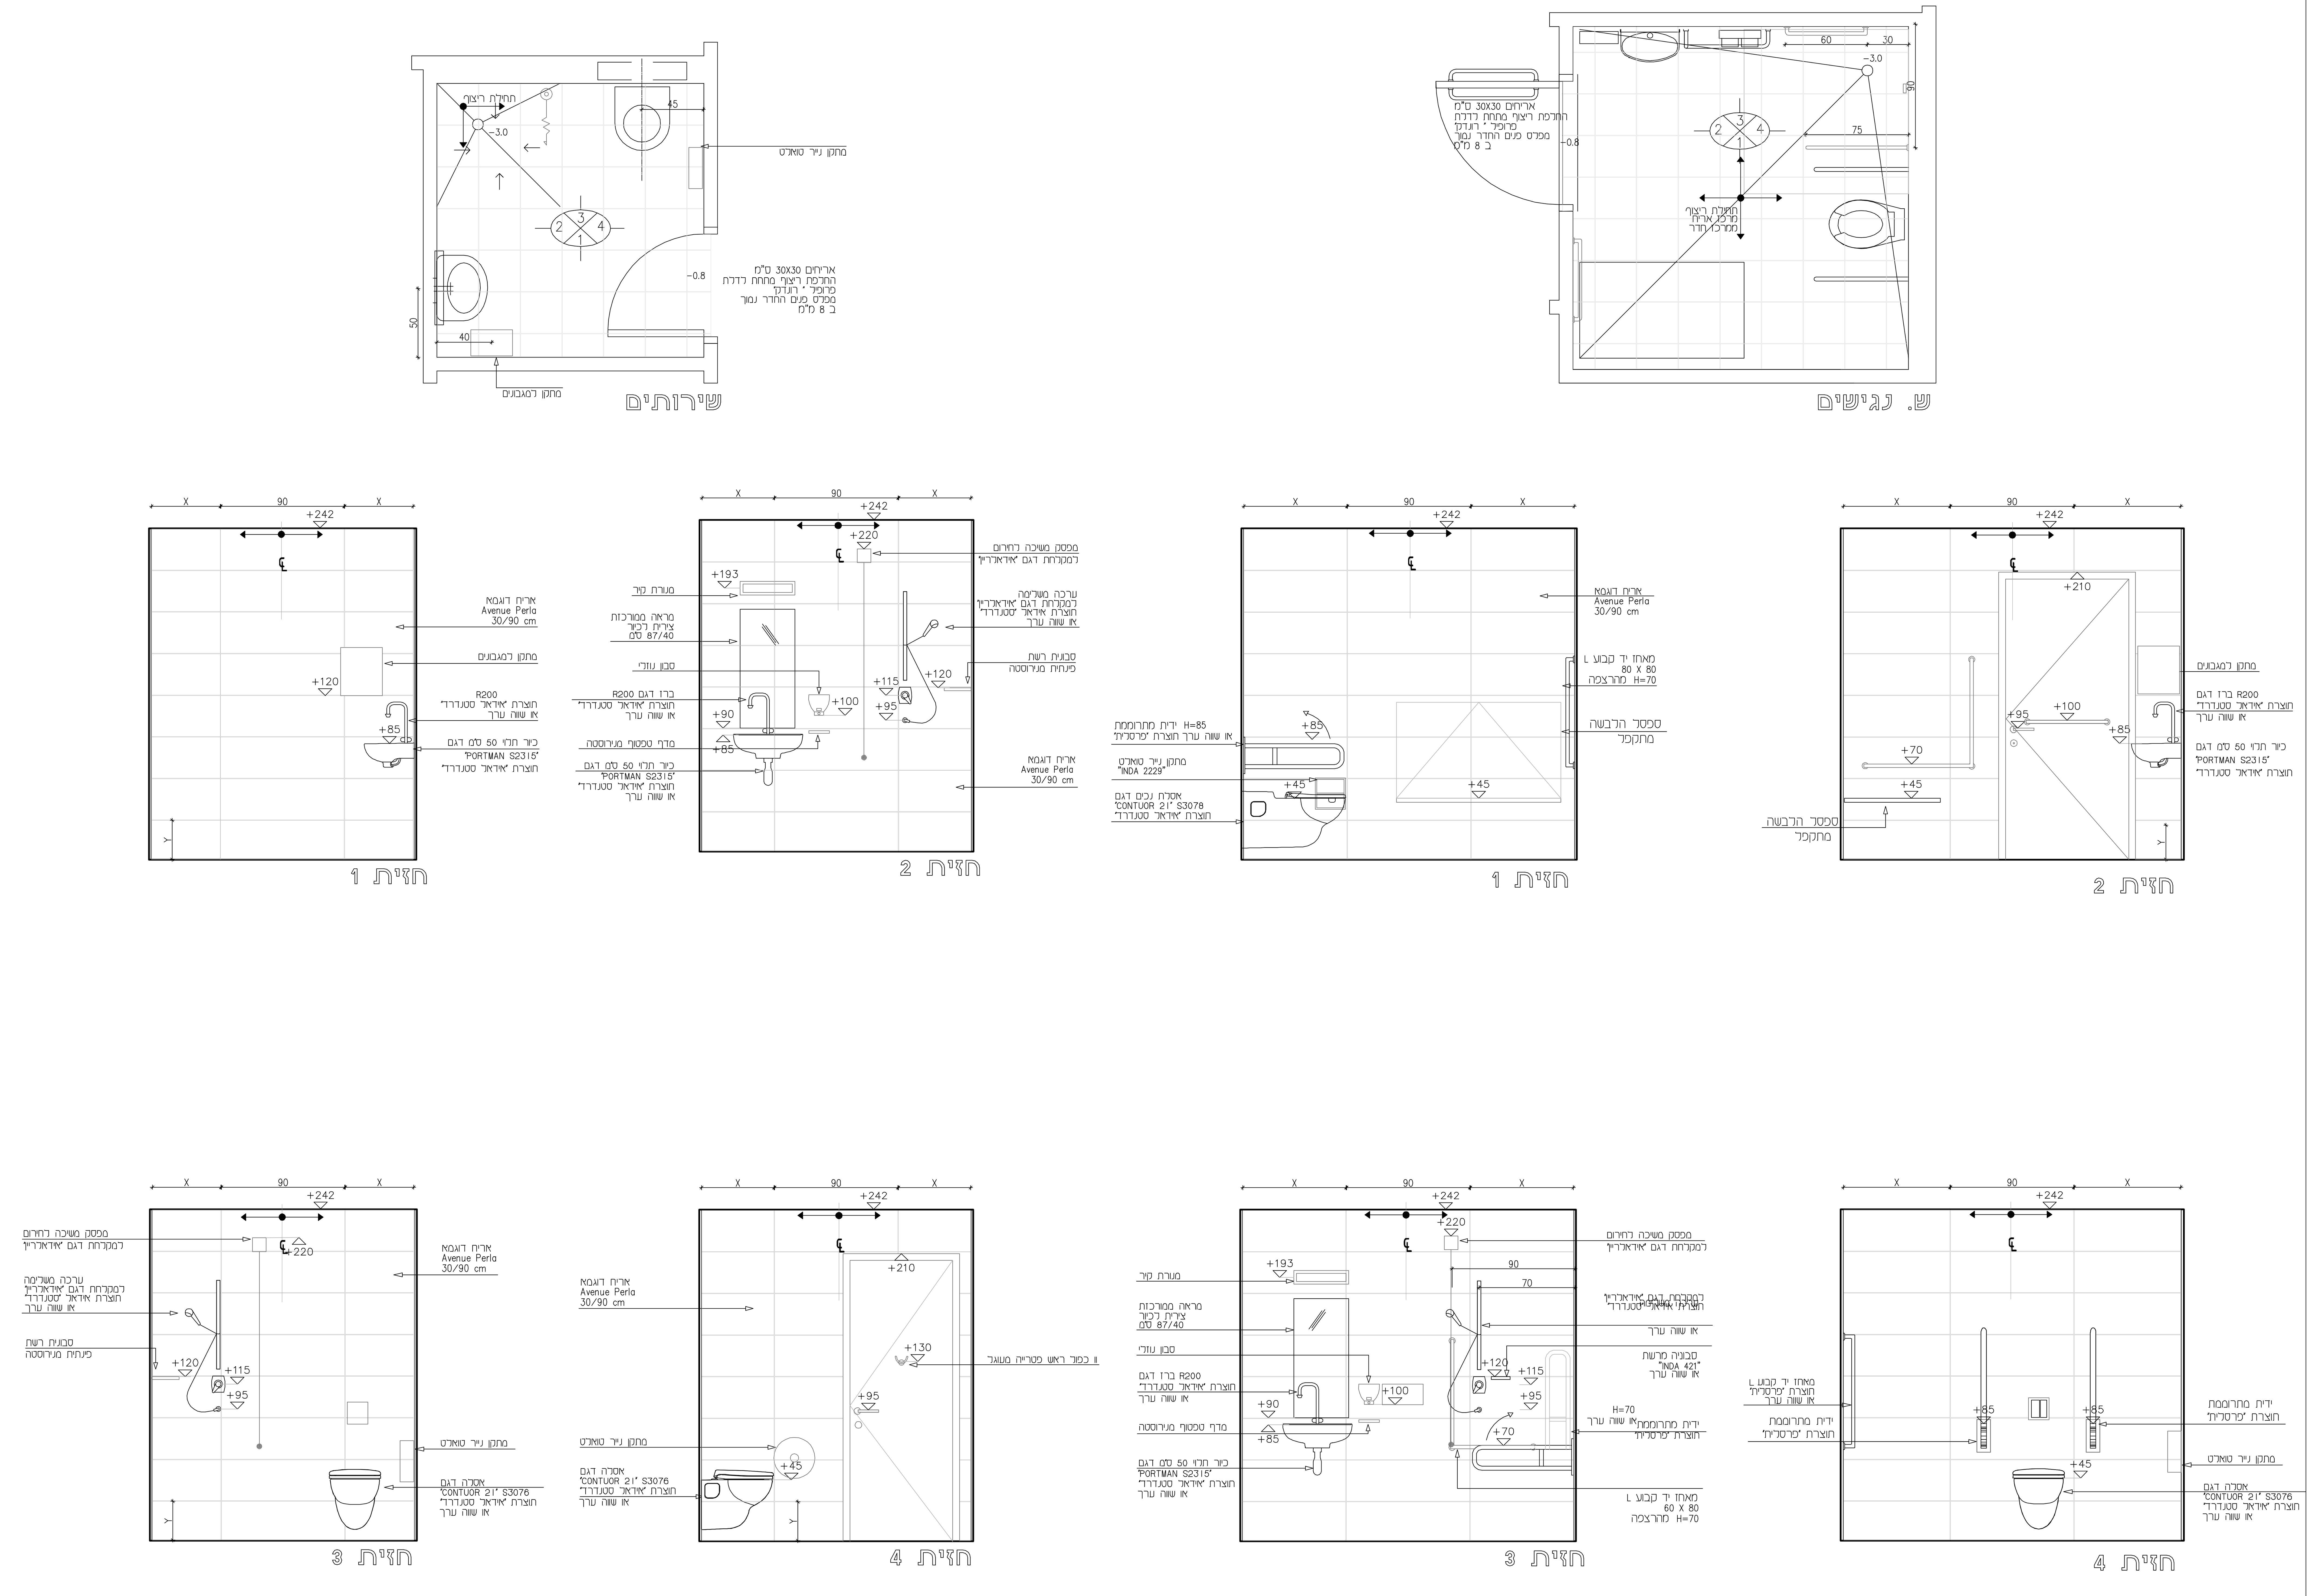
ענבל פלד ◦ צבי קימלמן ◦ אדריכלים
רחוב קרן היסוד 17 א' ירושלים 94188
טלפון: 02-6242842 פקס: 02-6244824
מודם: 02-6221152
Email:office@peledkim.com