







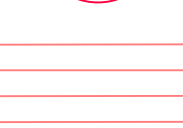
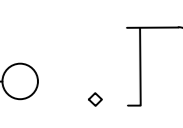
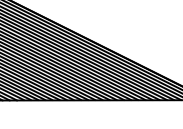

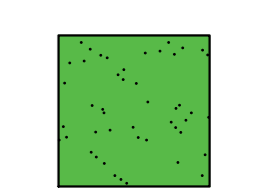



מקרא :

- ני גבול רשומה 
- ני גבול חדשה 
- ני גבול מגרש 
- קו גבול גוש 
- קו גבול חלקה/מגרש 
- קו כחול (גבול תכנית) 
- קו בניין 
- ש.ביוב 
- קולטן 
- ע.ת. 
- תא בדק 
- שוחה 

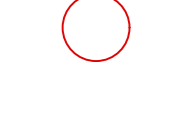
שטחי גינון




ריצוף

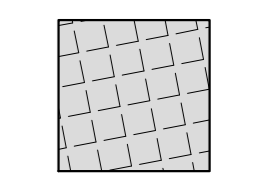



עץ-הדרים

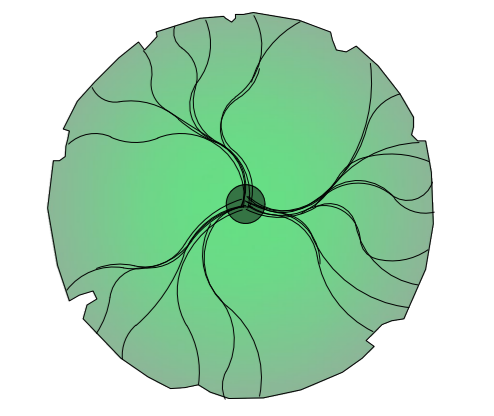

עץ-זית

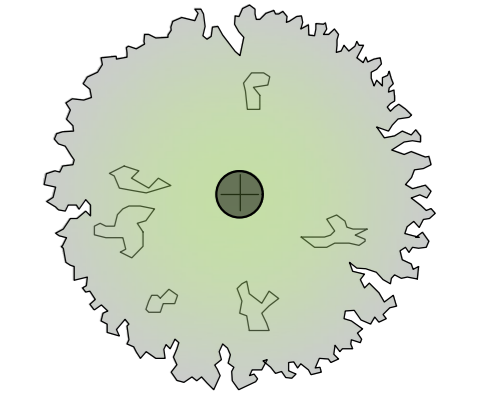


ריהוט גן

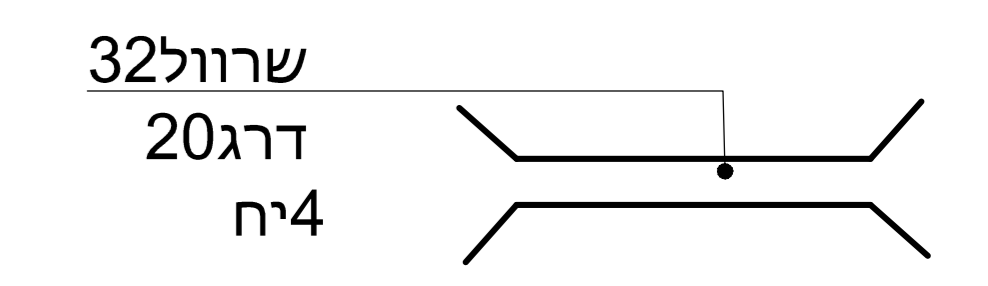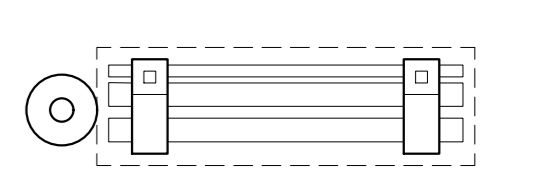

1 קו מס' 1 קו טפטוף שיחים

2 קו מס' 2 קו טפטוף עצים

ראש מערכת 3 פתיחות

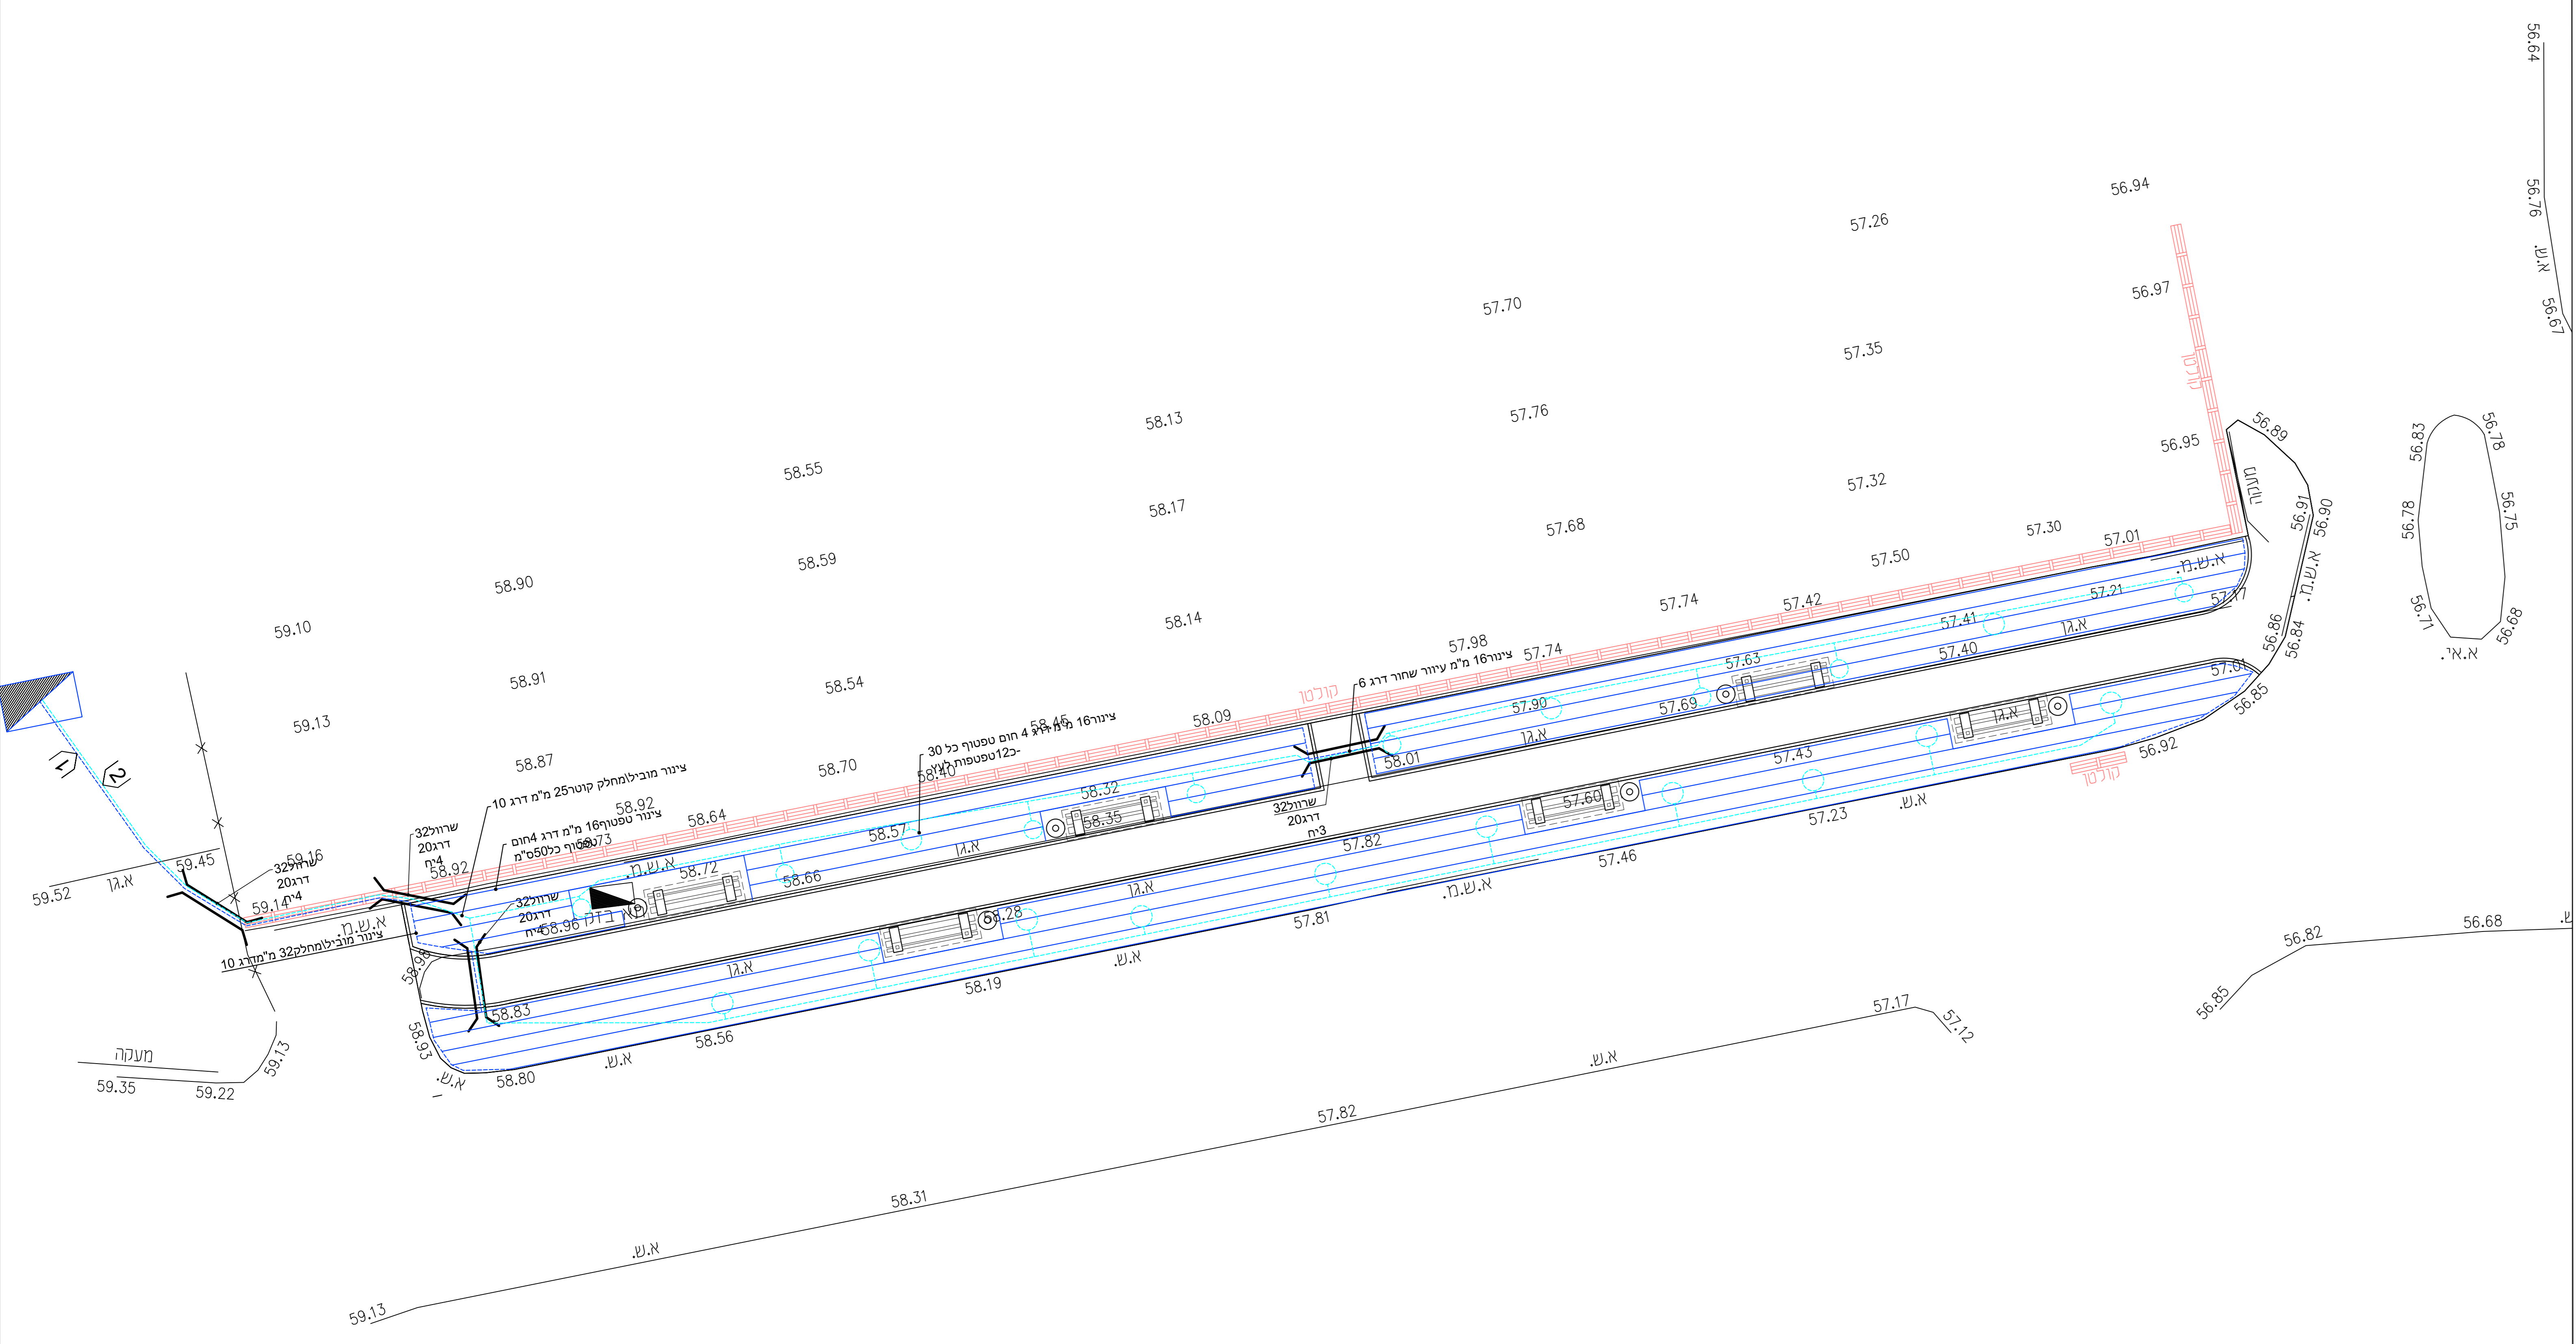

המזמין: מרכז רפואי ברזילאי
 מיקום: אשקלון- בית חולים ברזילאי
 פרויקט: פיטוח שדרת אולם הגר
 שם תוכנית: תוכנית השקיה
 קנ"מ: 1/100
 מס טלפון המתכנן- 0544214573

