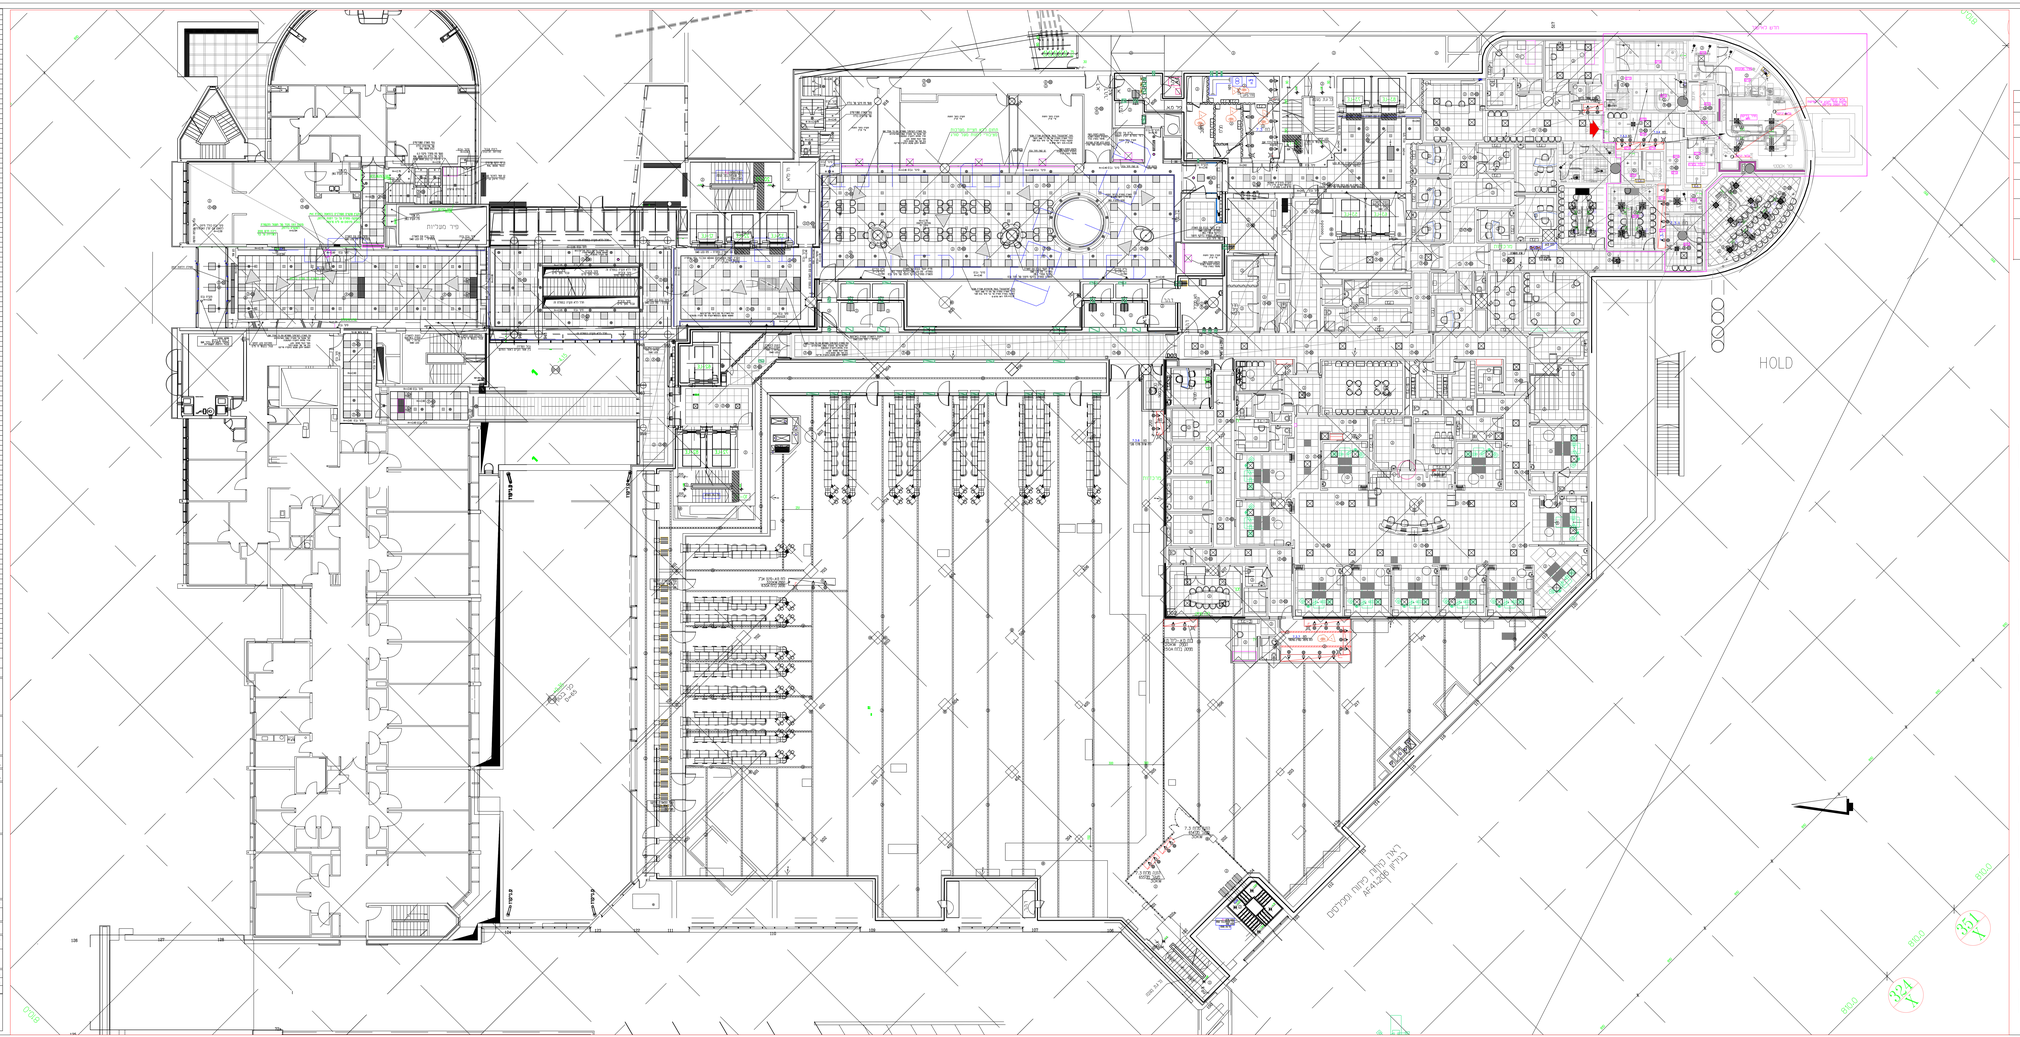

סמל	תיאור	מקורות


