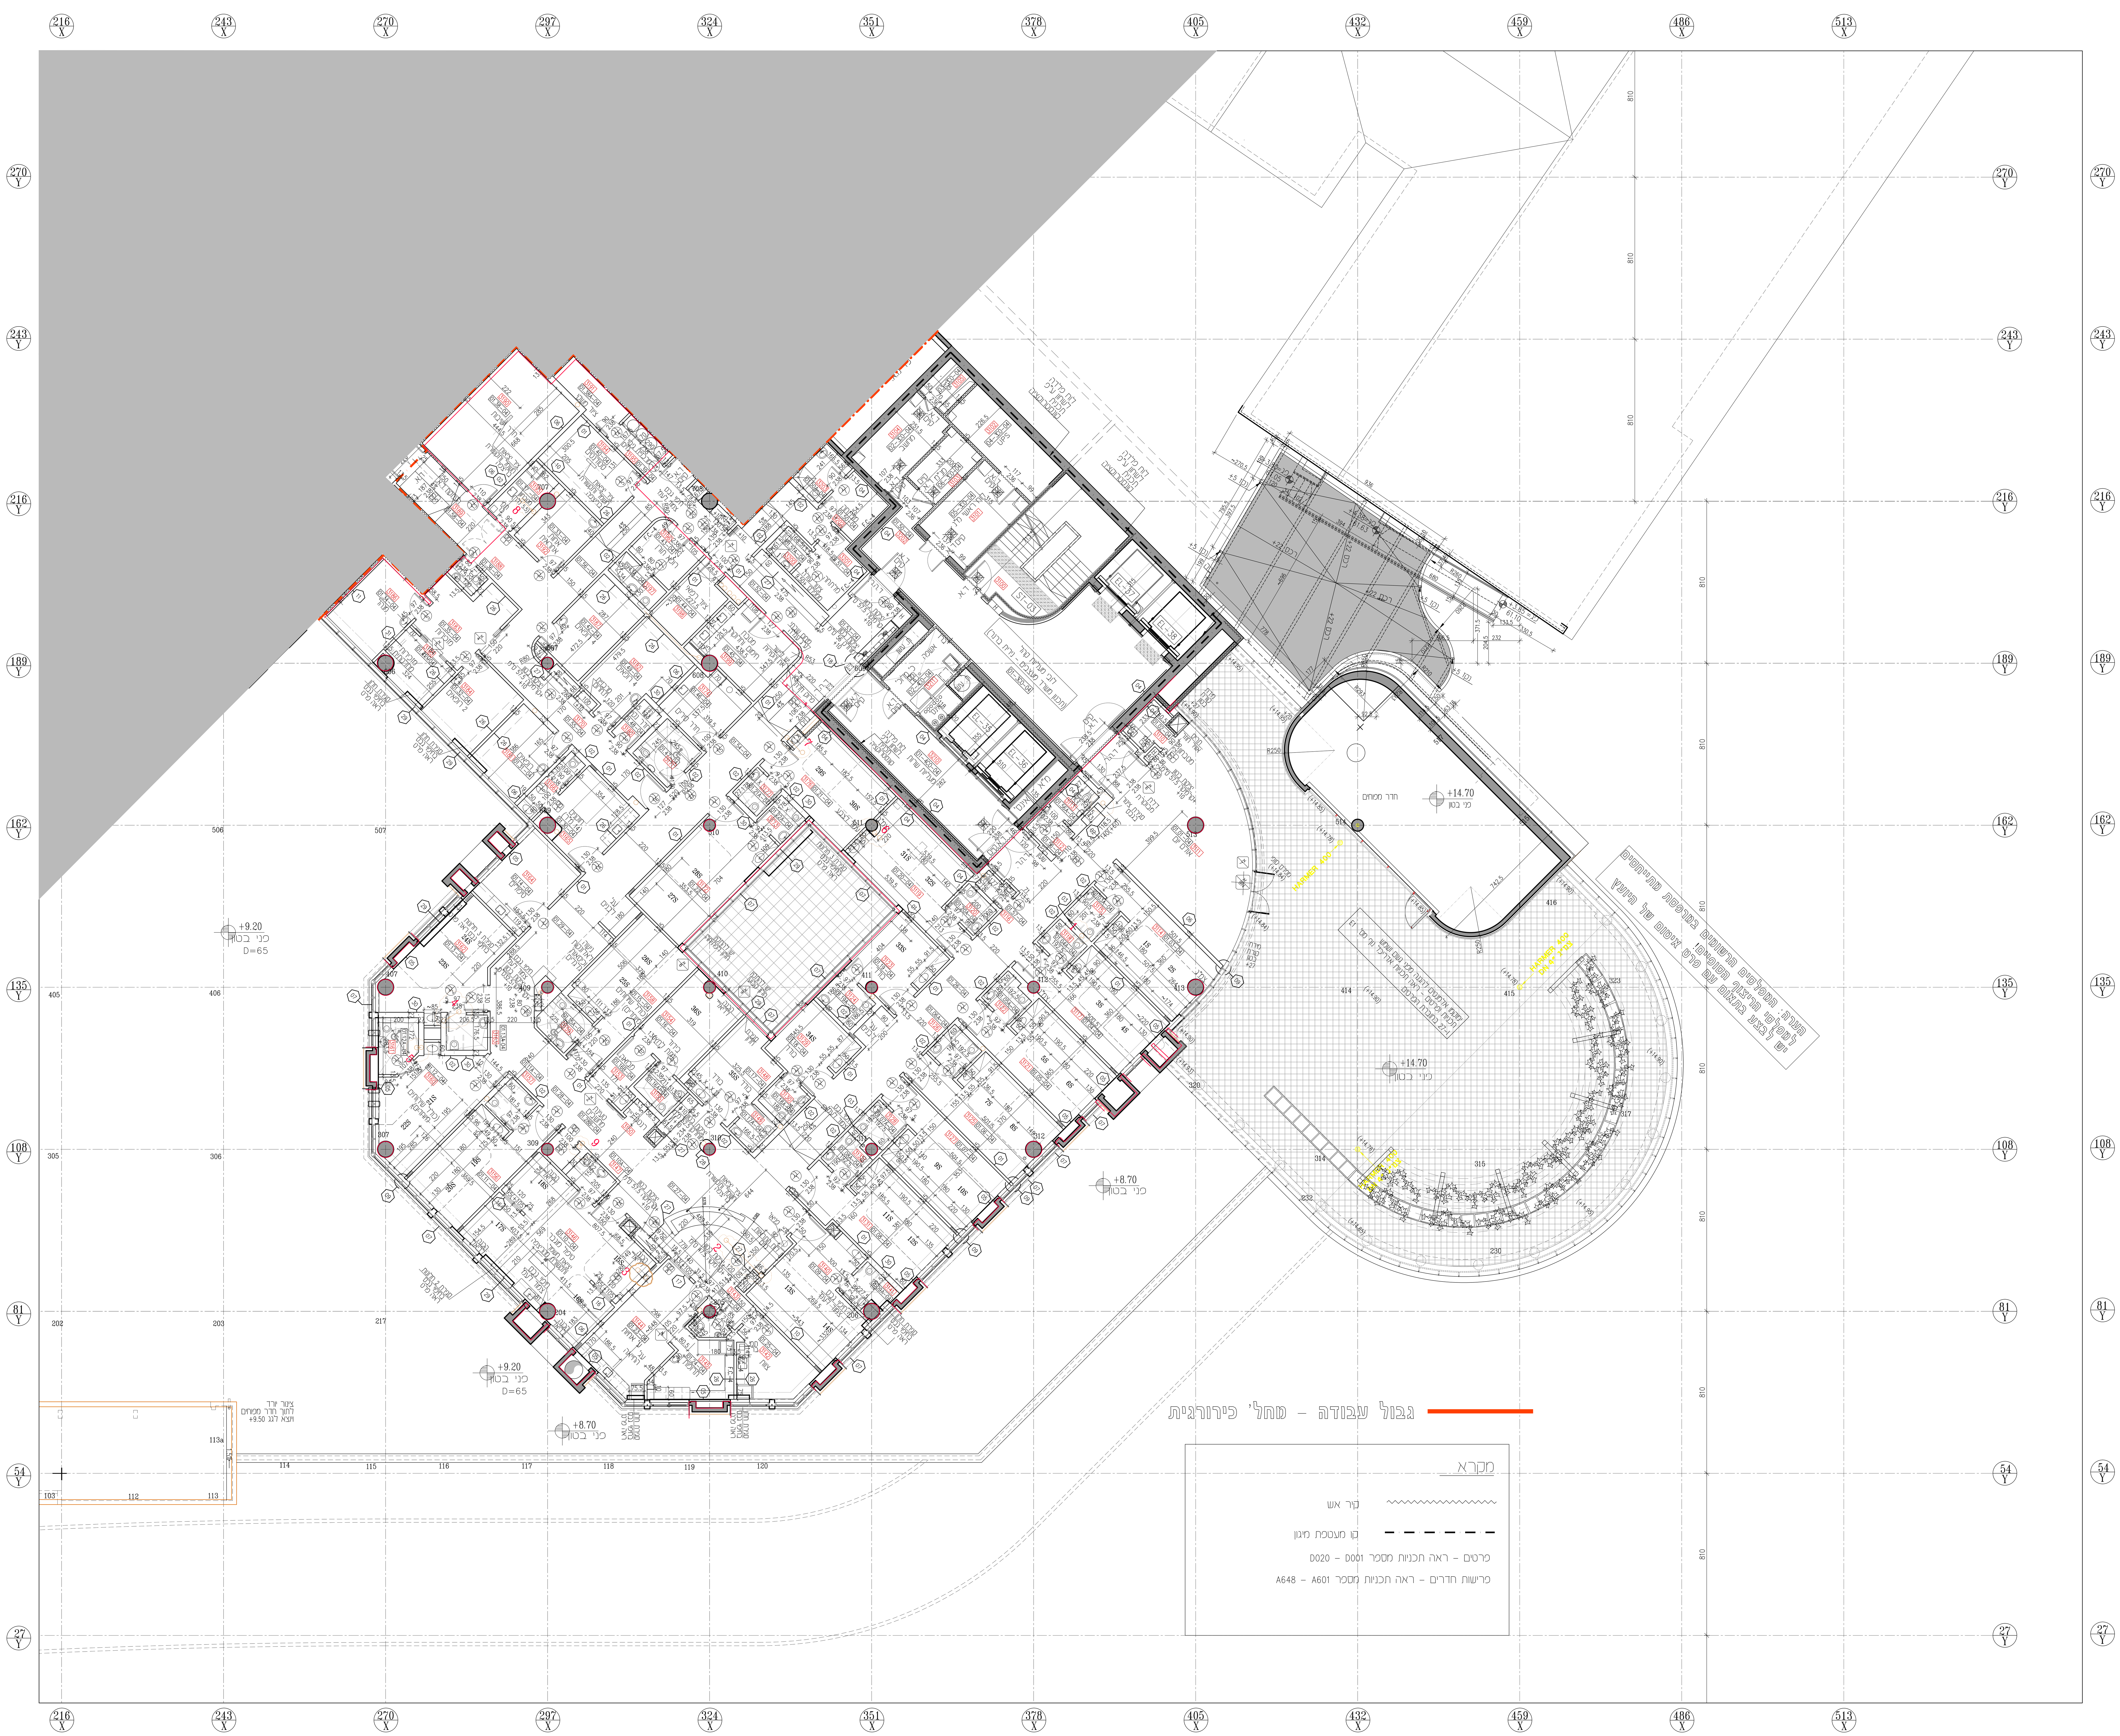

מקרא

קיר אש	
קו מעטפת מיגון	

פרטים - ראה תכניות מספר D001 - D020

פרישות חדרים - ראה תכניות מספר A601 - A648

שינויים	תאריך	מס' מהדורה

מדינת ישראל
משרד הבריאות
מנהל תכנון פיתוח ובינוי
מוסדות רפואה

המרכז הרפואי ברזילי
אשקלון
מבנה כירורגי ממוגן

ניהול ופיקוח: רמון מהנדסים' יהודה הנחתום 4 ב"ש 84311
טל': 08-6251000 פ': 08-6285306 Email:ramon1@ramon-eng.co.il

תכנית מפתח:

±0.00=57.25

שם הגליון:

תכנית קומת אשפוז
תכנית בניה

קומת אישפוז - מפלס 14.85
חלק דרומי

מחלקה כירורגית

מס' הגליון: 2-AP03-220

שלב	סטטוס
שלב ב' - גמרים	תכנון לביצוע

לעיון	לאישור	למכרז	לביצוע
מקצוע:	אזורי התכנית	שם הקובץ	מס' פרויקט
אדריכלות	3,4,5,6	AP14ishpuz1	1-15

תאריך: 31.3.19	קנ"מ: 1 : 100	מהדורה 0
תכנן: IP	ביקר:	
שרטט: HE	אישר:	תאריך מהדורה: 31.3.19

ענבל פלד · צבי קימלמן · אדריכלים
רחוב קרן היסוד 17 א' ירושלים 94188
טלפון: 02-6242842 פקס: 02-6244824
Email: office@peledkim.com